


±E/N=2537280/4121740

±E/N=2537440/4121740

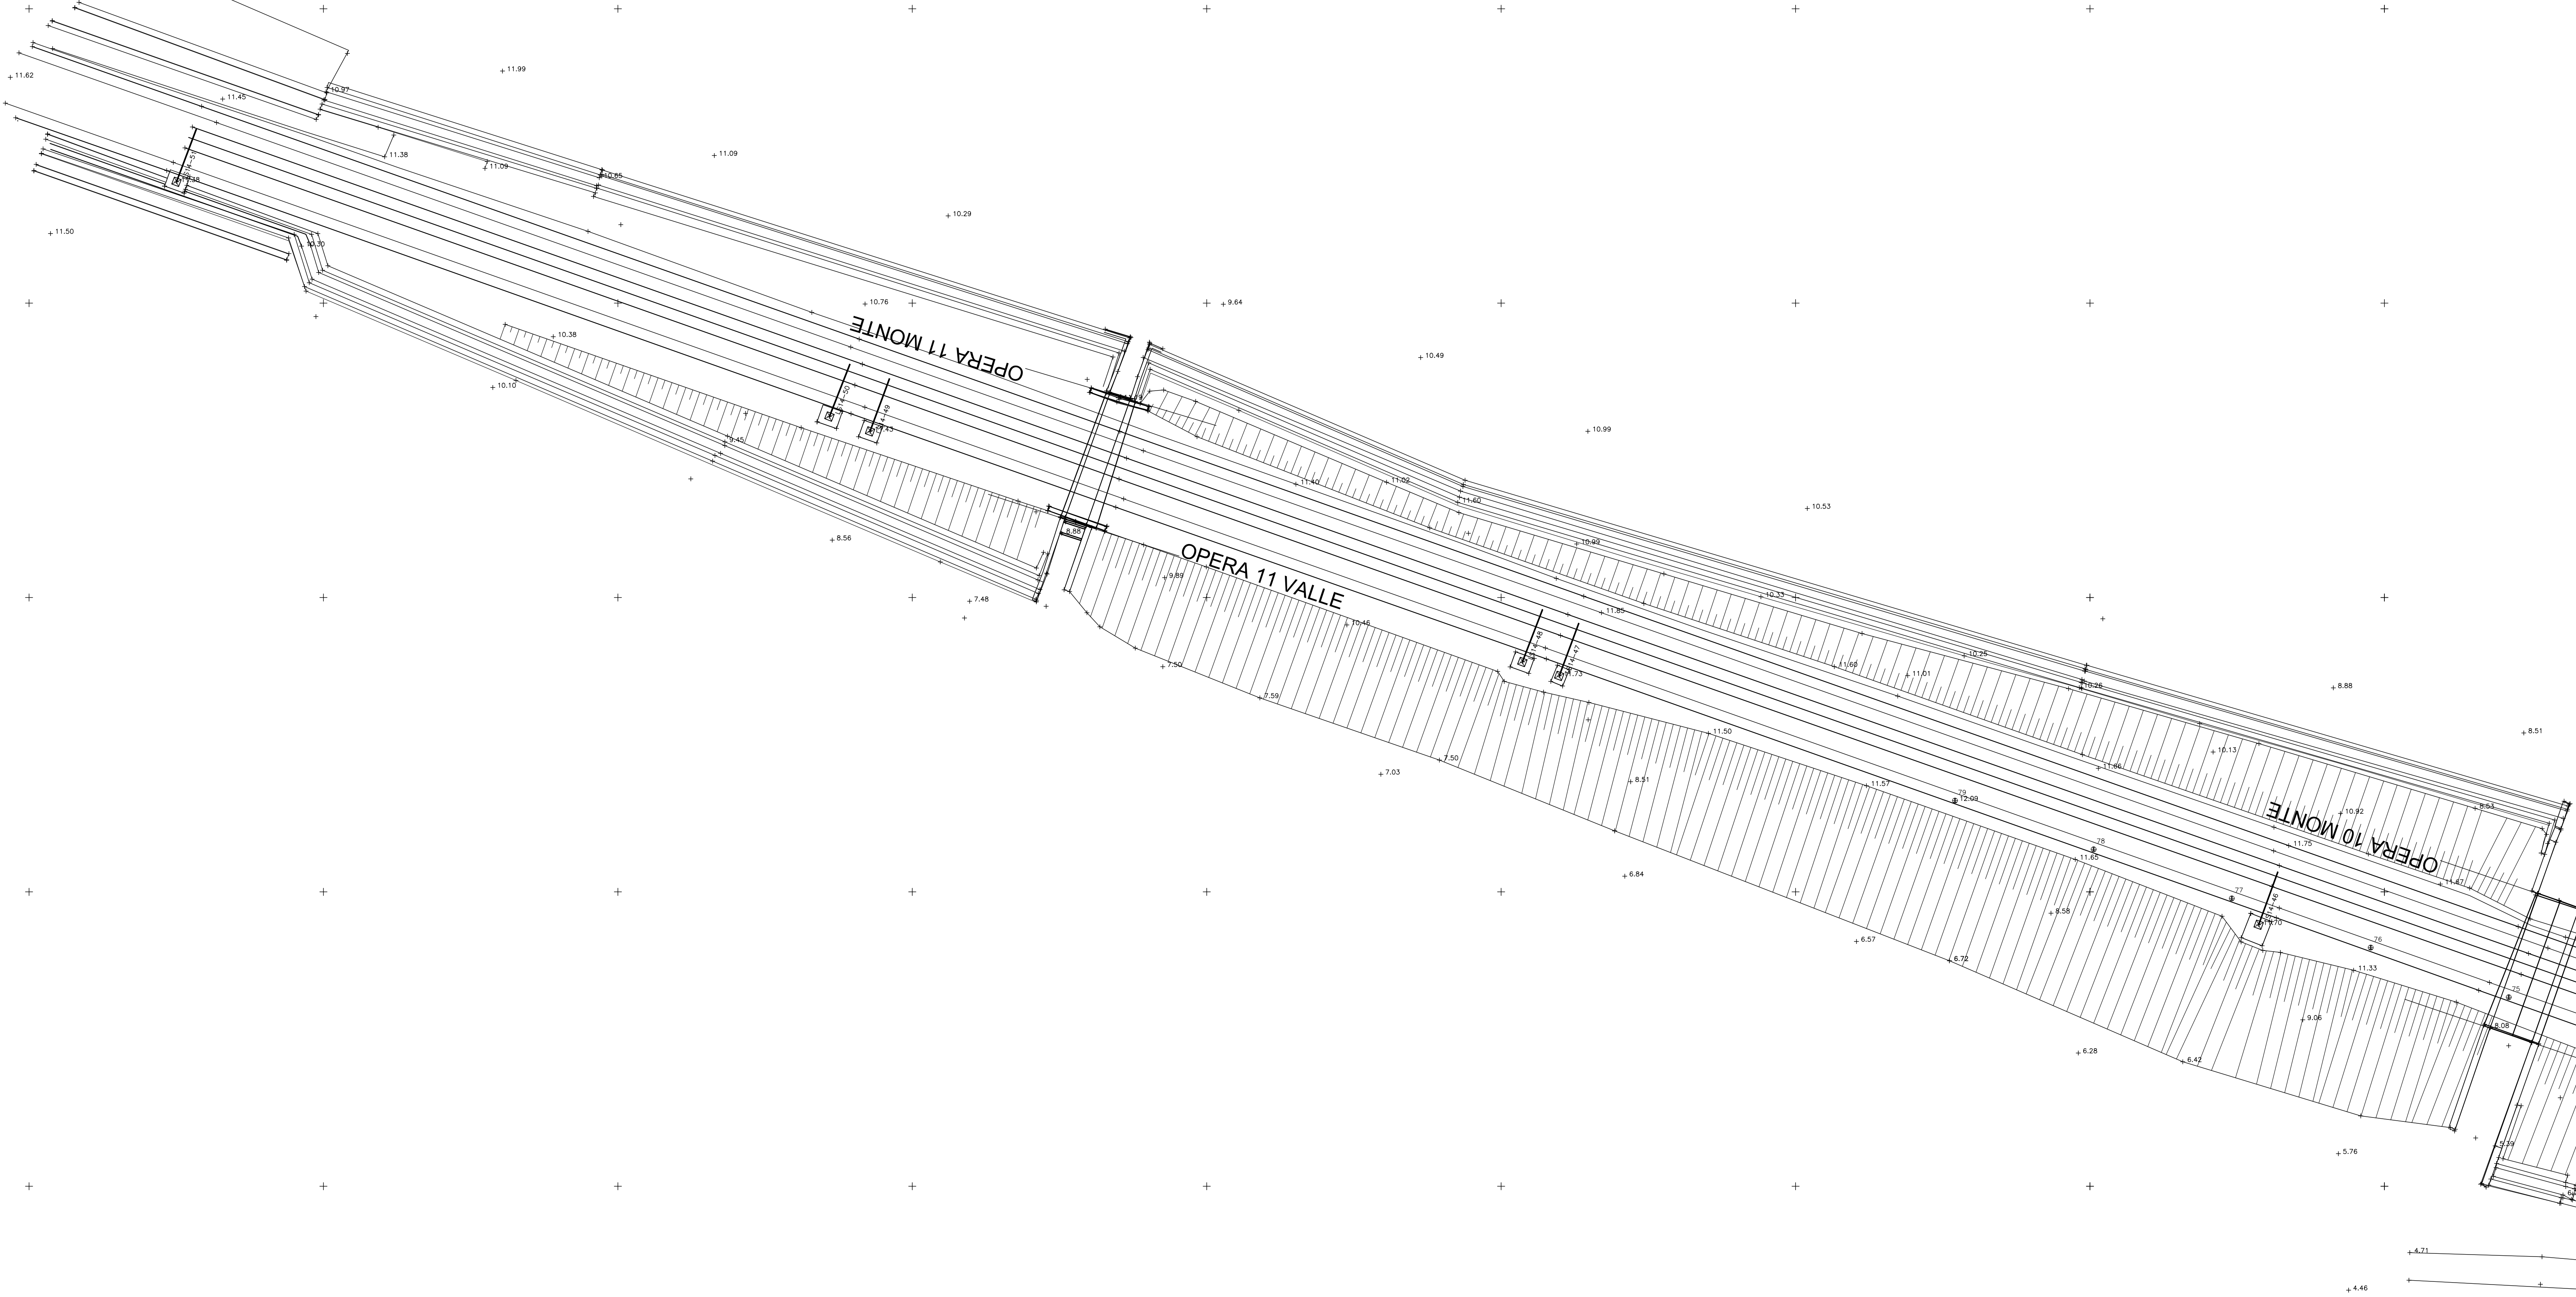

+ + + + + + + +




±E/N=2537280/4121600

±E/N=2537440/4121600

+ + + + + + + +

+ 1.78

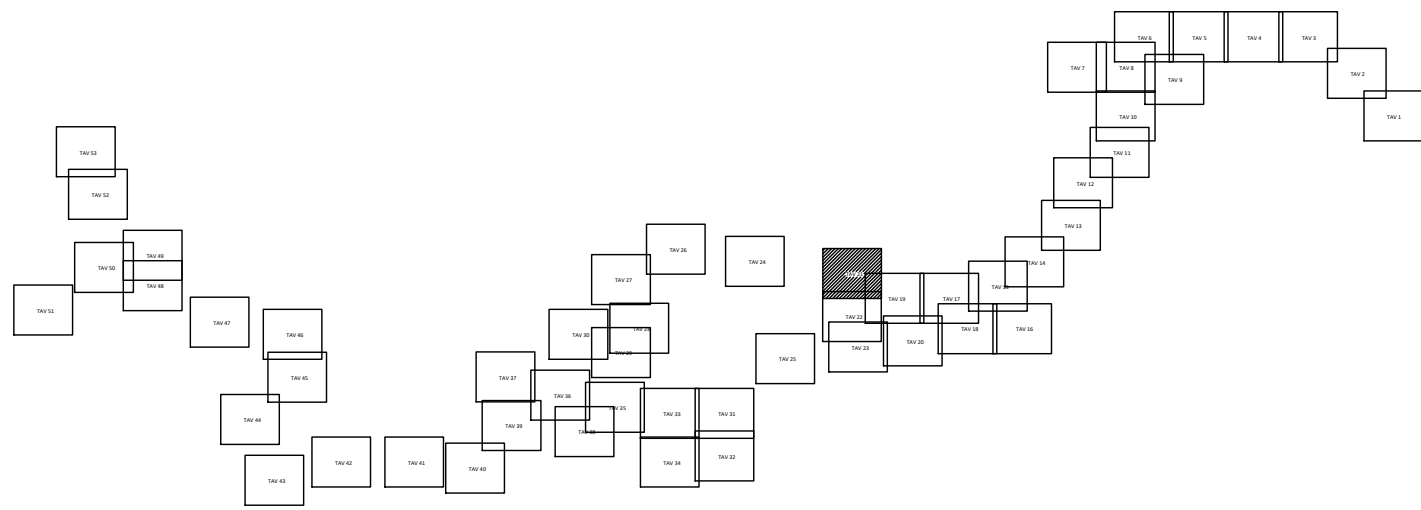

COMMITTENTE:



PROGETTAZIONE:



LINEA CATANIA - SIRACUSA

DIREZIONE TECNICA
U.O. PROGETTAZIONE LINEE, NODI E ARMAMENTO

PROGETTO DI FATTIBILITA' TECNICO ECONOMICA
COLLEGAMENTO FERROVIARIO CON IL PORTO DI AUGUSTA

RILIEVI CELERIMETRICI
PLANIMETRIA RILIEVO TOPOGRAFICO 21/53 - A04 OPP 10 - 11

SCALA:
1:200

COMMESSA LOTTO FASE ENTE TIPO DOC. OPERA/DISCIPLINA PROGR. REV.

RS62 00 R 13 R9 IF0009 021 B

Rev.	Descrizione	Redatto	Data	Verificato	Data	Approvato	Data	Autorizzato Data
A	Emissione Esecutiva	F. Colletti	Aprile 2002	R. Rossi	Aprile 2002	F. Carlini	Aprile 2002	1° Gruppo Maggio 2002
B	Emissione Esecutiva	F. Colletti	Maggio 2002	R. Rossi	Maggio 2002	F. Carlini	Maggio 2002	ITALFERR S.p.A. Dipartimento Tecnico e S.I. Dipartimento Tecnico e S.I. Dipartimento Tecnico e S.I.

File: R562.0.0.R.13.R9.F.00.0.0.021.B.dwg n. Elab.: