
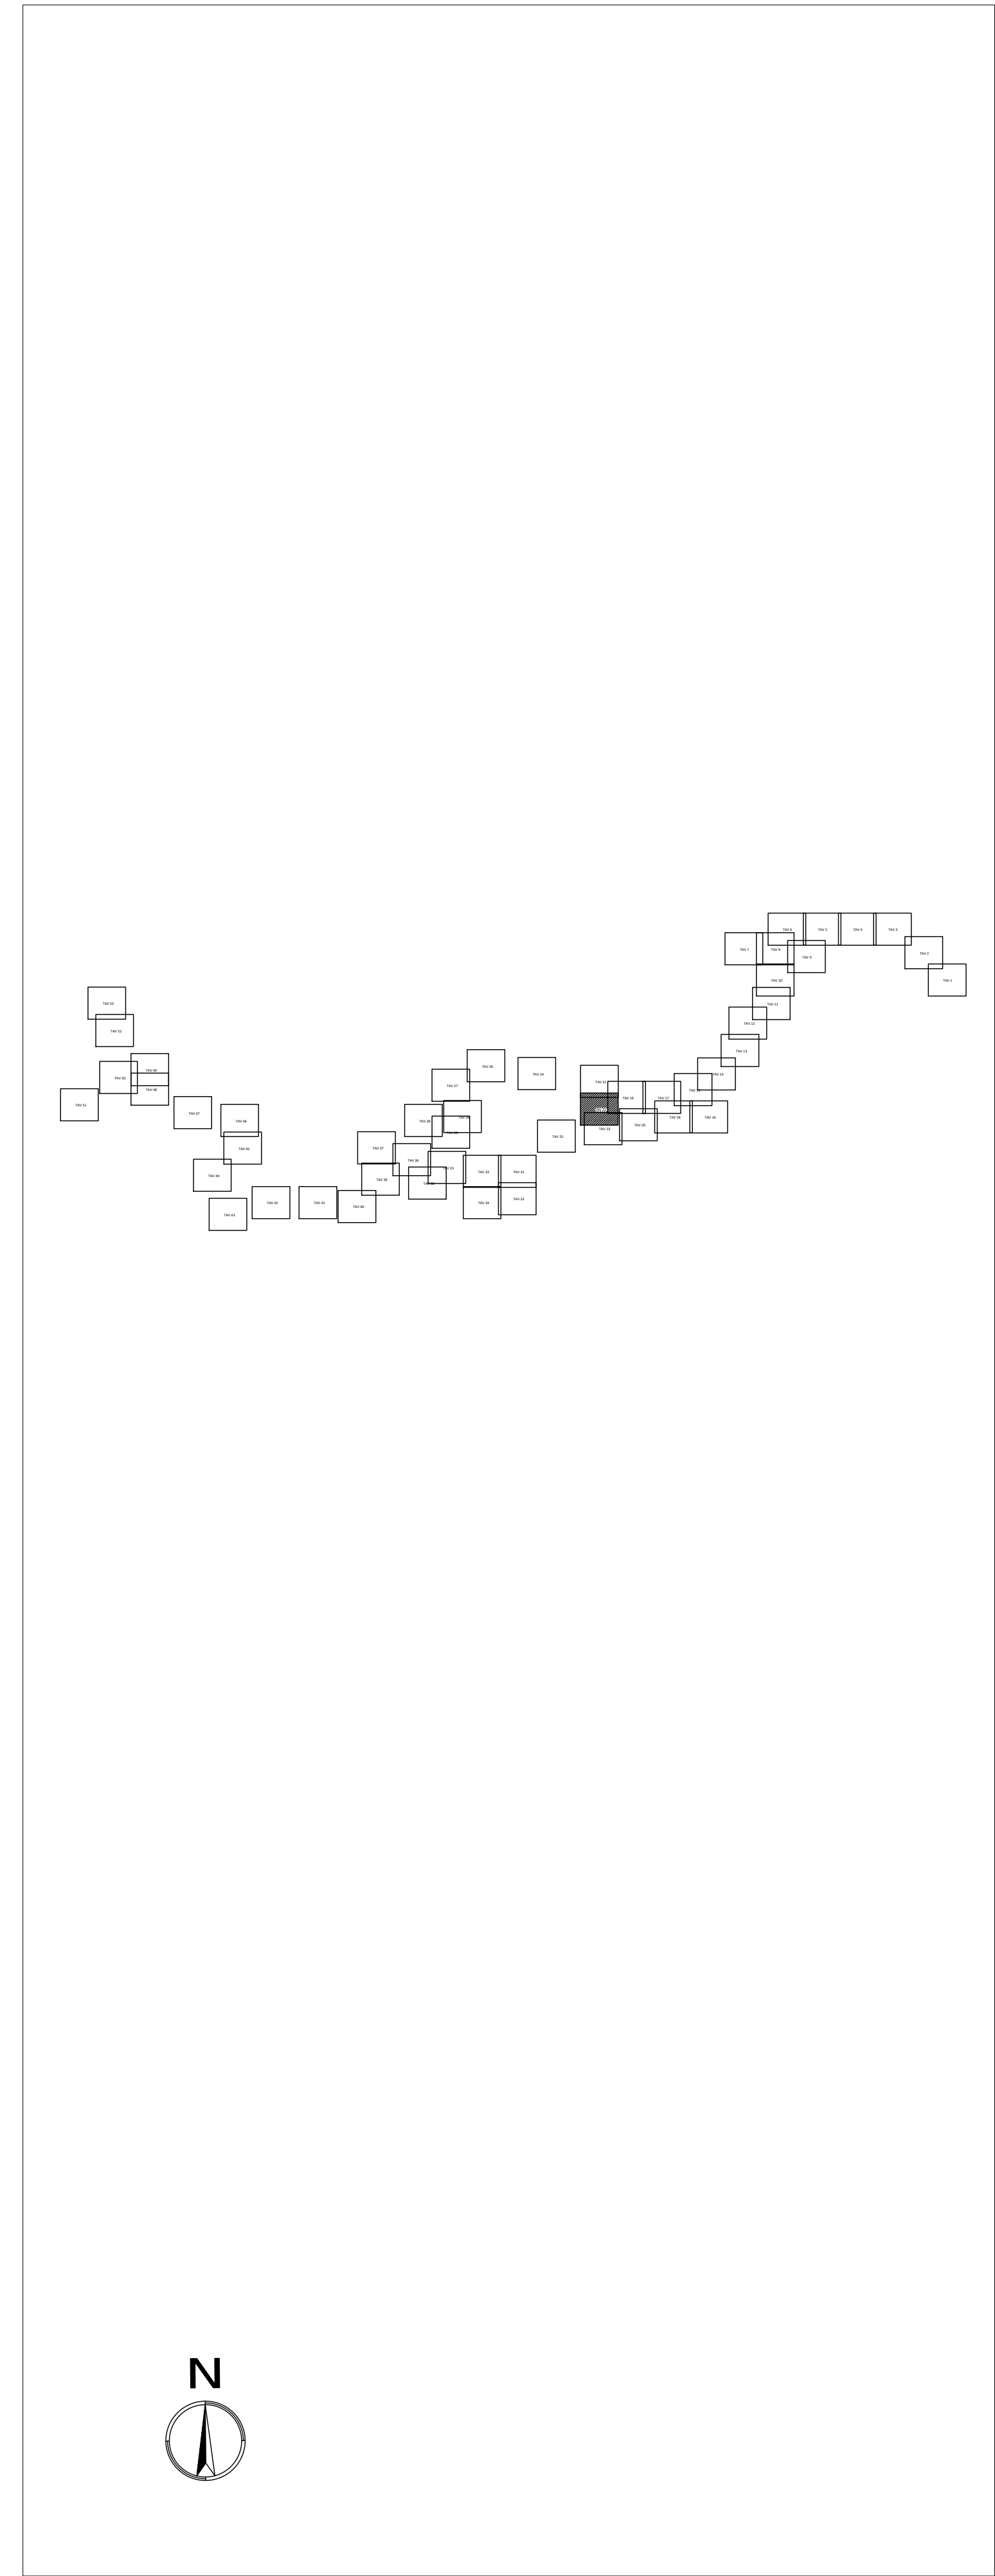


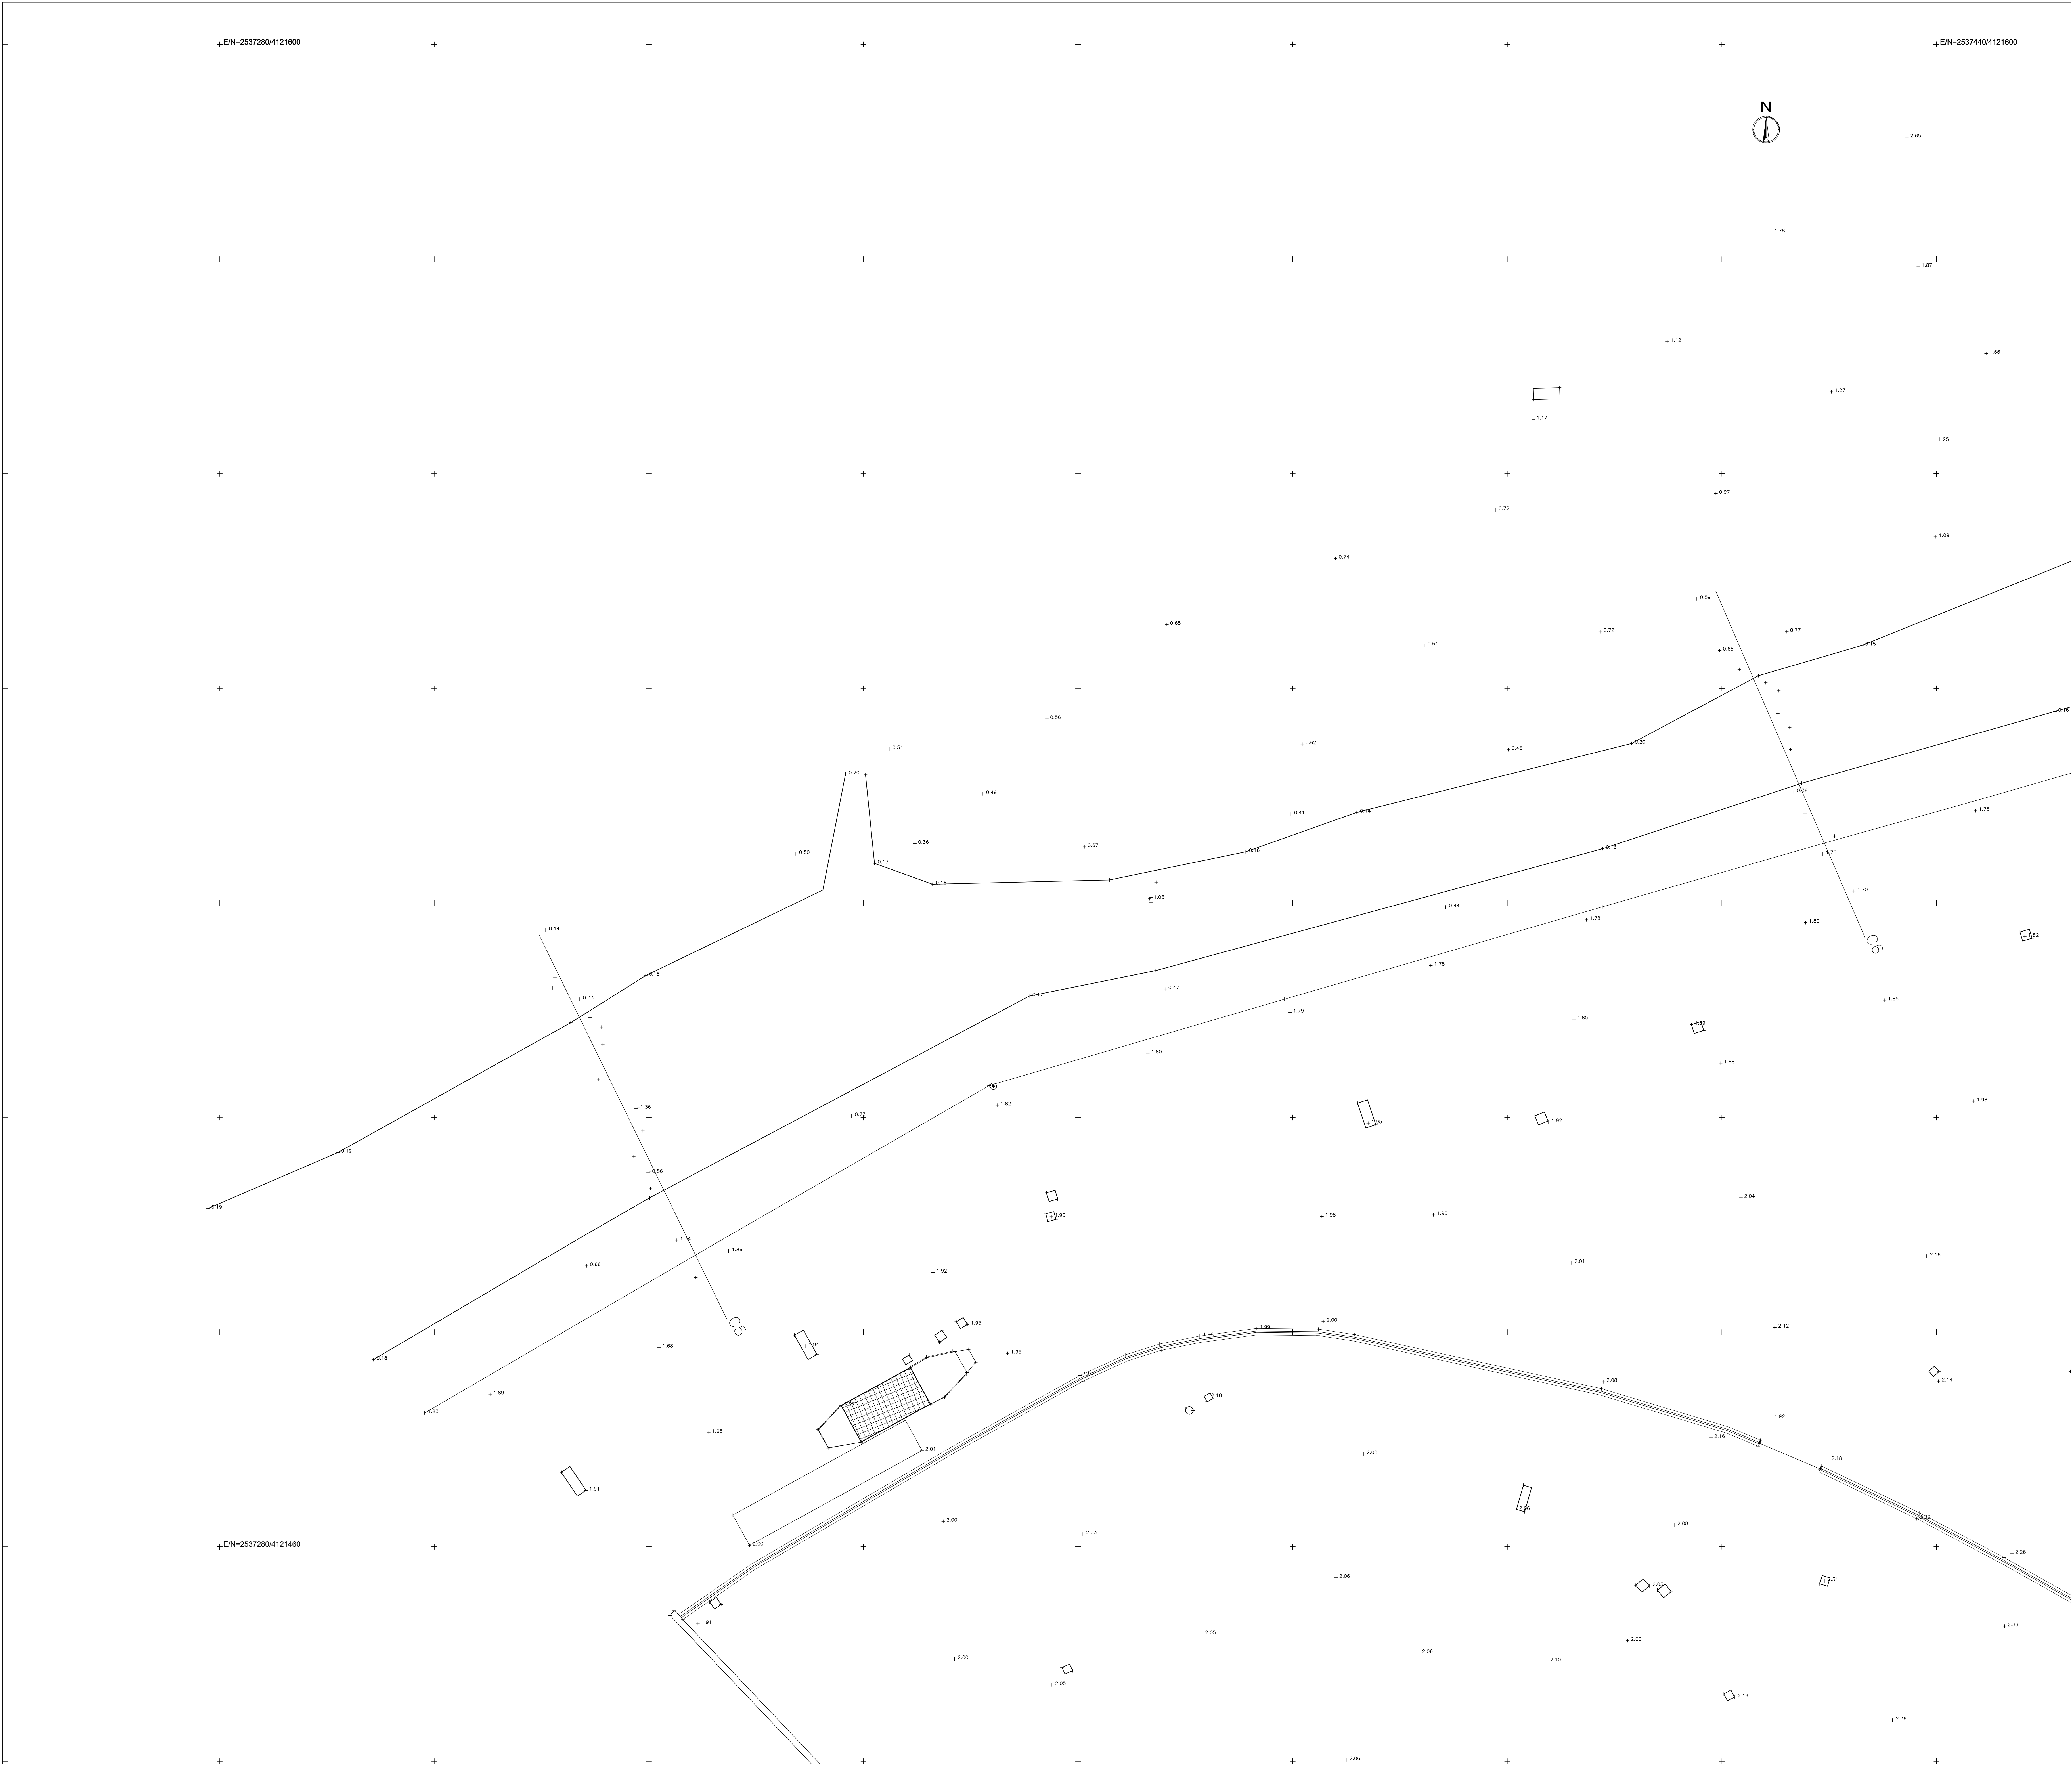

COMMITTENTE:

PROGETTAZIONE:

LINEA CATANIA - SIRACUSA

DIREZIONE TECNICA

U.O. PROGETTAZIONE LINEE, NODI E ARMAMENTO

PROGETTO DI FATTIBILITA' TECNICO ECONOMICA

COLLEGAMENTO FERROVIARIO CON IL PORTO DI AUGUSTA

RILIEVI CELERIMETRICI

PLANIMETRIA RILIEVO TOPOGRAFICO 22/53 - A04

SCALA:

1:200

COMMESSA	LOTTO	FASE	ENTE	TIPO DOC.	OPERA/DISCIPLINA	PROGR.	REV.
RS62	00	R	13	R9	IF0009	022	B

Rev.	Descrizione	Redatto	Data	Verificato	Data	Approvato	Data	Autorizzato Data
A	Emissione Esecutiva	F. Colari	Aprile 2022	R. Rossi	Aprile 2022	P. Carlini	Aprile 2022	V. Corbelli Maggio 2022
B	Emissione Esecutiva	F. Colari	Maggio 2022	R. Rossi	Maggio 2022	P. Carlini	Maggio 2022	ITALFERR S.p.A. Sede Legale: Roma, Via del Corso 126 Sede Operativa: Roma, Via del Corso 126

File: RS62.0.0.R.13.R9.F.00.0.022.B.dwg

n. Elab.: