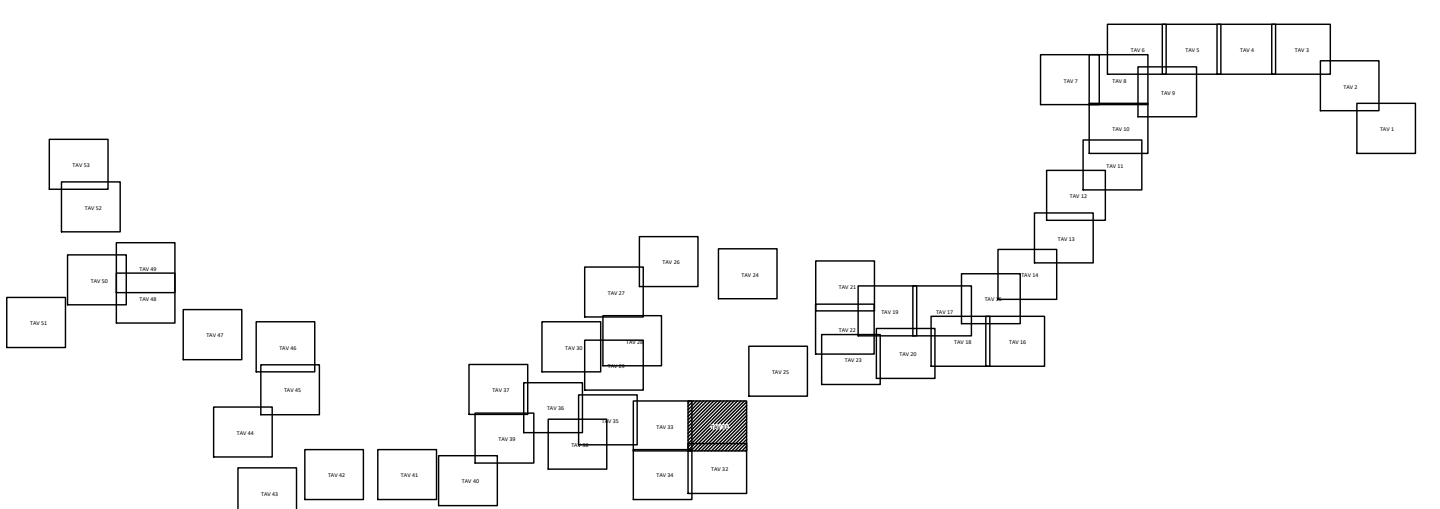
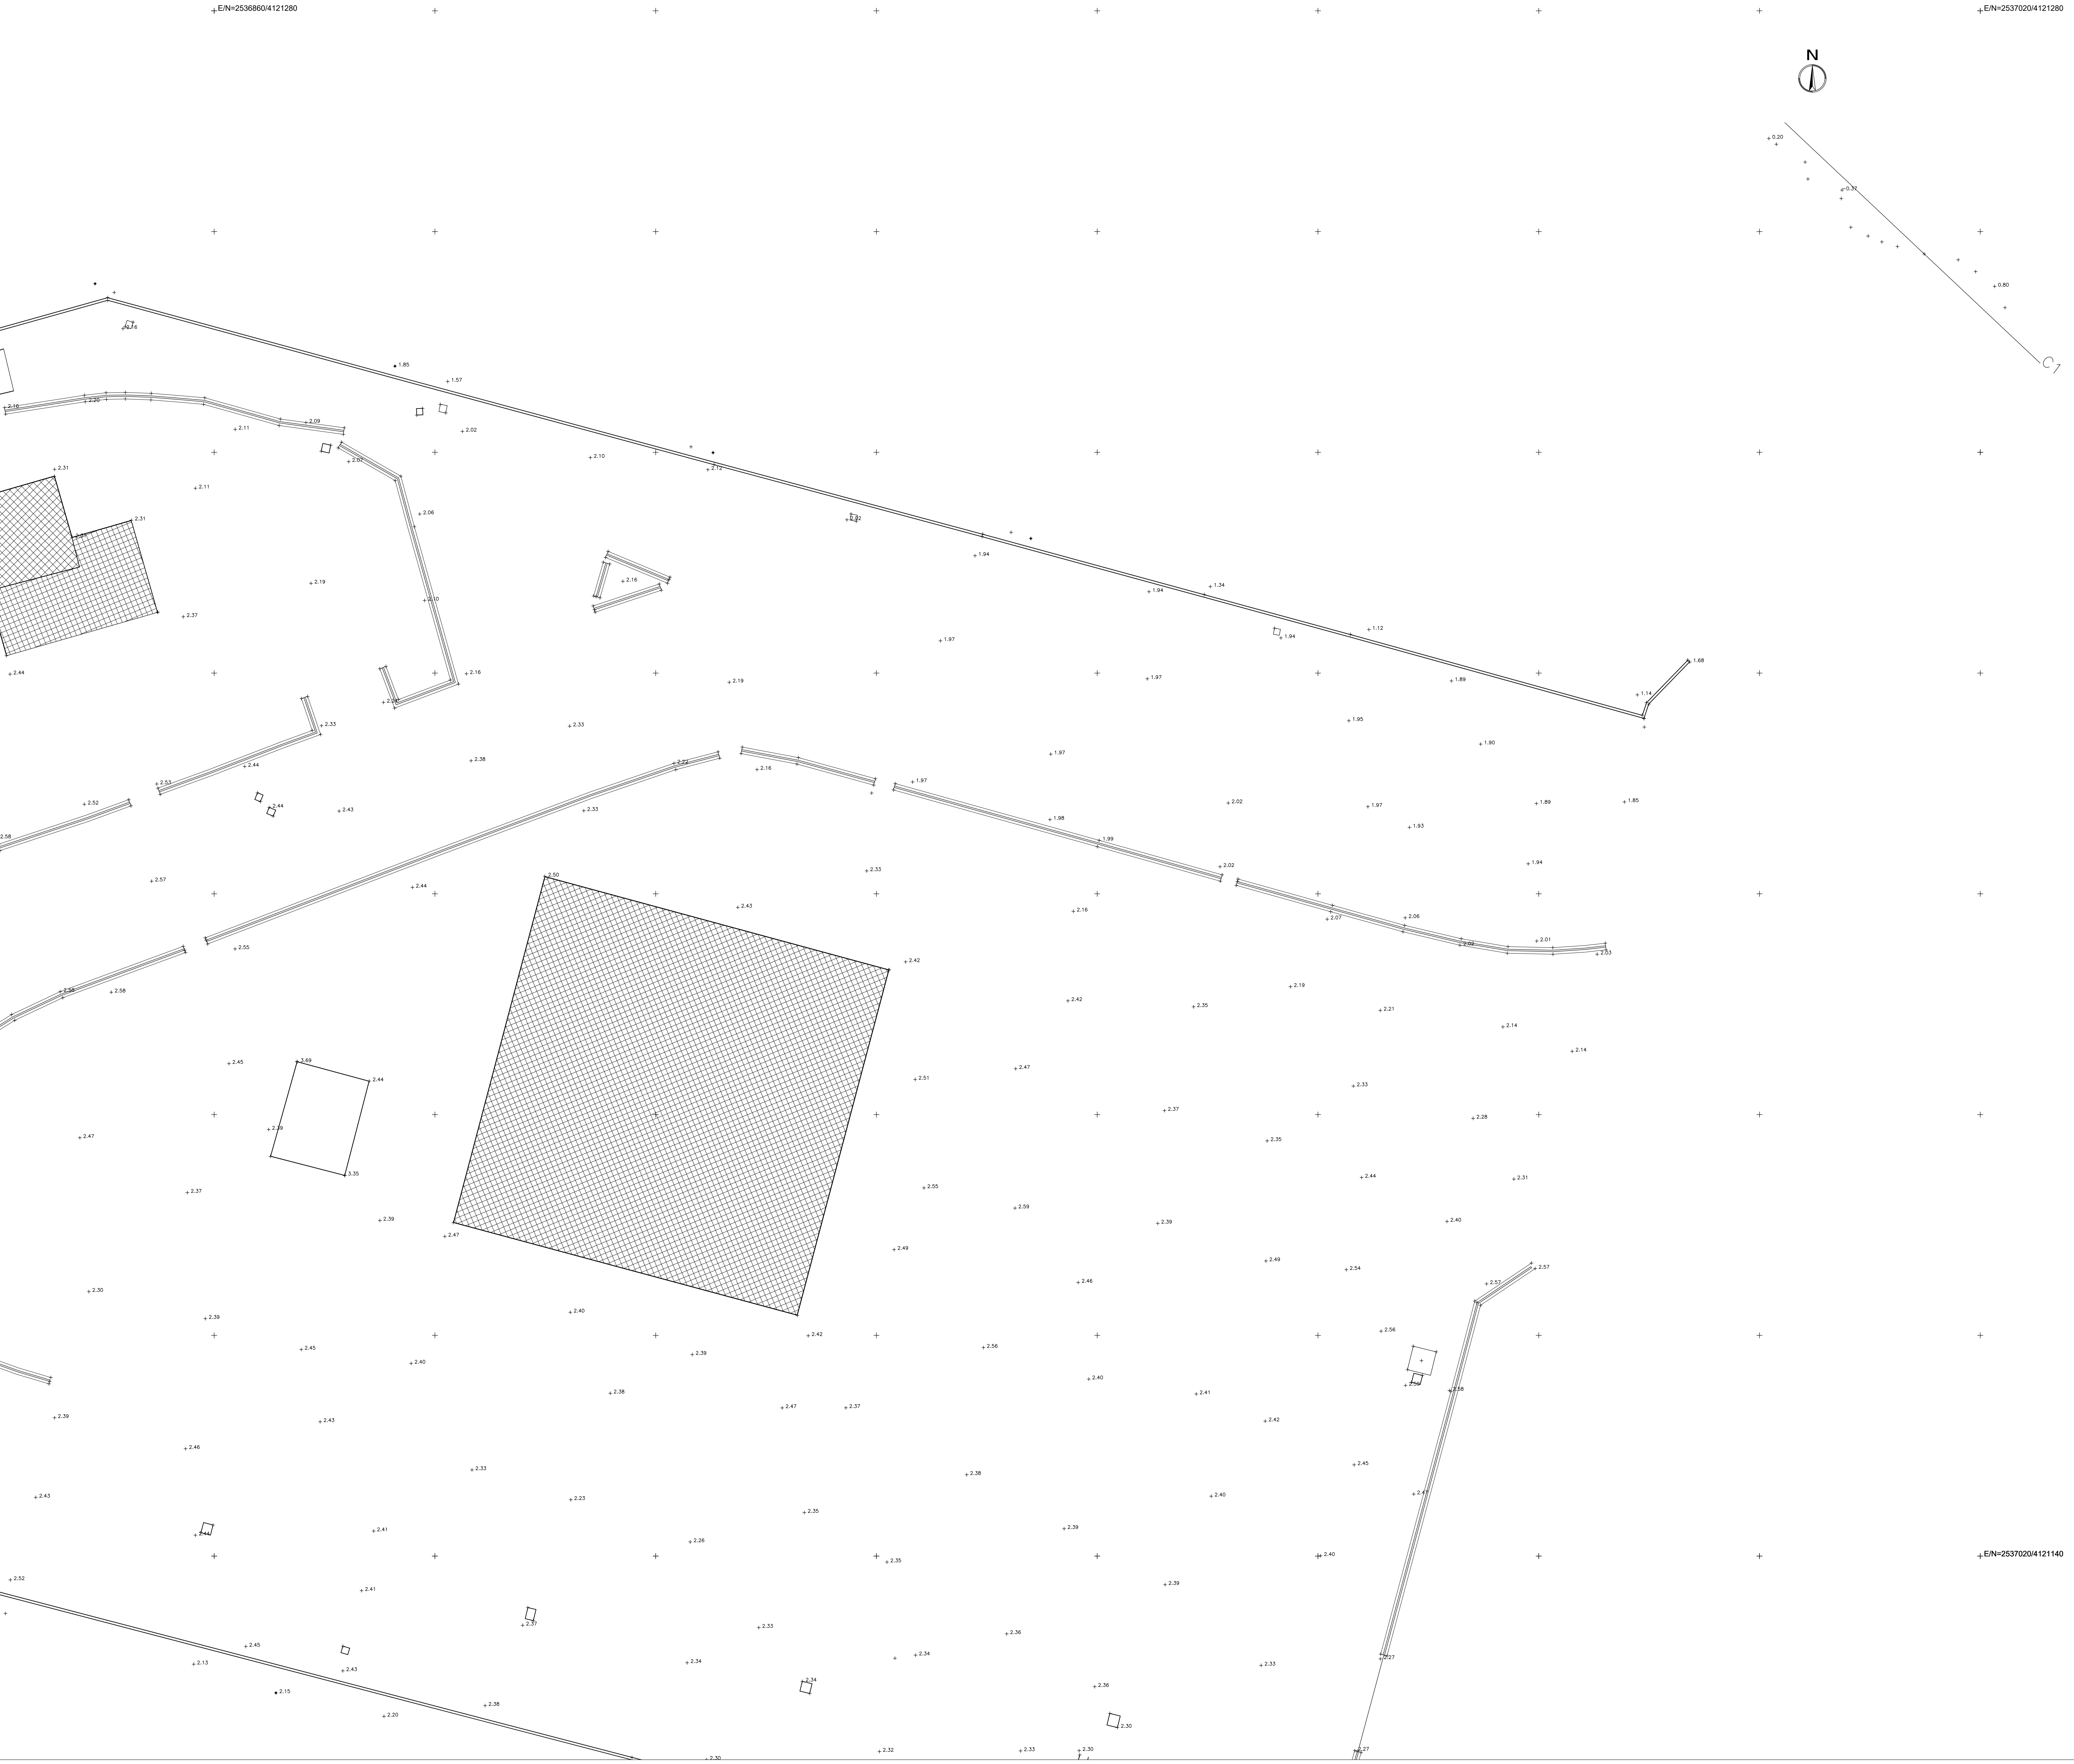


COMMITTENTE:


R.F.I.
RISTE FERROVIARIA ITALIANA
GRUPPO FERROVIE DELLO STATO ITALIANE

PROGETTAZIONE:


ITALFERR
GRUPPO FERROVIE DELLO STATO ITALIANE

LINEA CATANIA - SIRACUSA

DIREZIONE TECNICA
U.O. PROGETTAZIONE LINEE, NODI E ARMAMENTO

PROGETTO DI FATTIBILITA' TECNICO ECONOMICA

COLLEGAMENTO FERROVIARIO CON IL PORTO DI AUGUSTA

RILIEVI CELERIMETRICI
PLANIMETRIA RILIEVO TOPOGRAFICO 31/53 - A 05 - Sez C01

SCALA:
1:200

COMMESSA	LOTTO	FASE	ENTE	TIPO DOC.	OPERA/DISCIPLINA	PROGR.	REV.
RS62	00	R	13	R9	IF0009	031	B

Rev.	Descrizione	Redatto	Data	Verificato	Data	Approvato	Data	Autorizzato Data
A	Emissione Esecutiva	F. Caimi	Aprile 2002	R. Rossi	Aprile 2002	P. Caimi	Aprile 2002	V. Caimi Maggio 2002
B	Emissione Esecutiva	F. Caimi	Maggio 2002	R. Rossi	Maggio 2002	P. Caimi	Maggio 2002	ITALFERR S.p.A. R. Rossi Maggio 2002

File: R962.0.0.R.13.R9.F.00.0.01.B.dwg

n. Elab.: