





COMMITTENTE

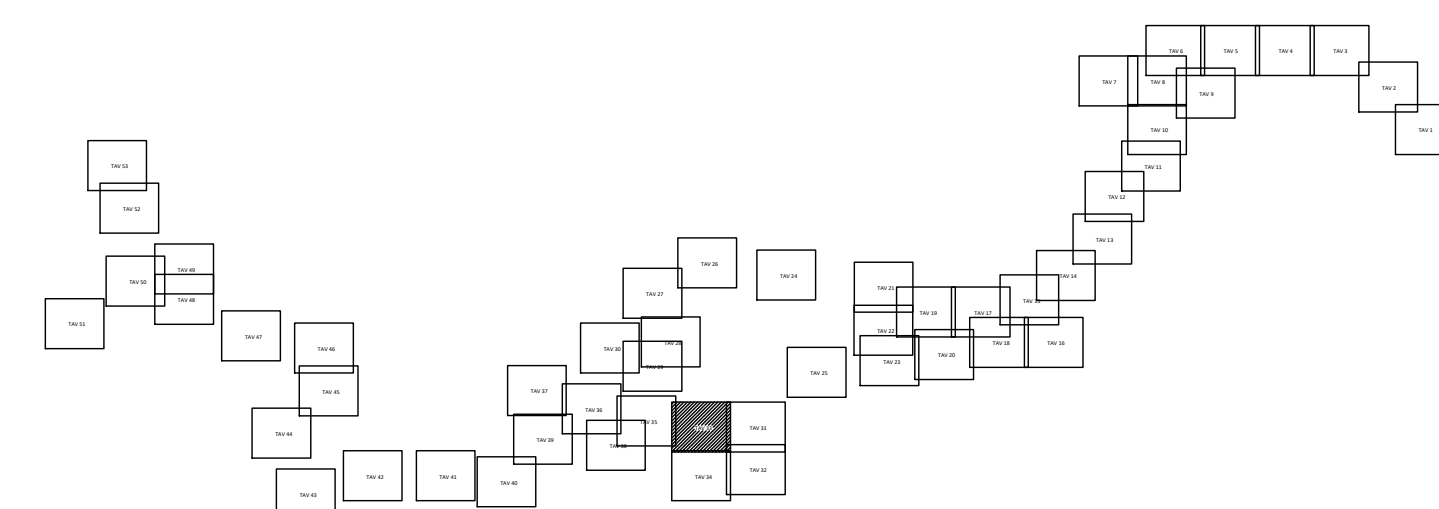

PROGETTAZIONE

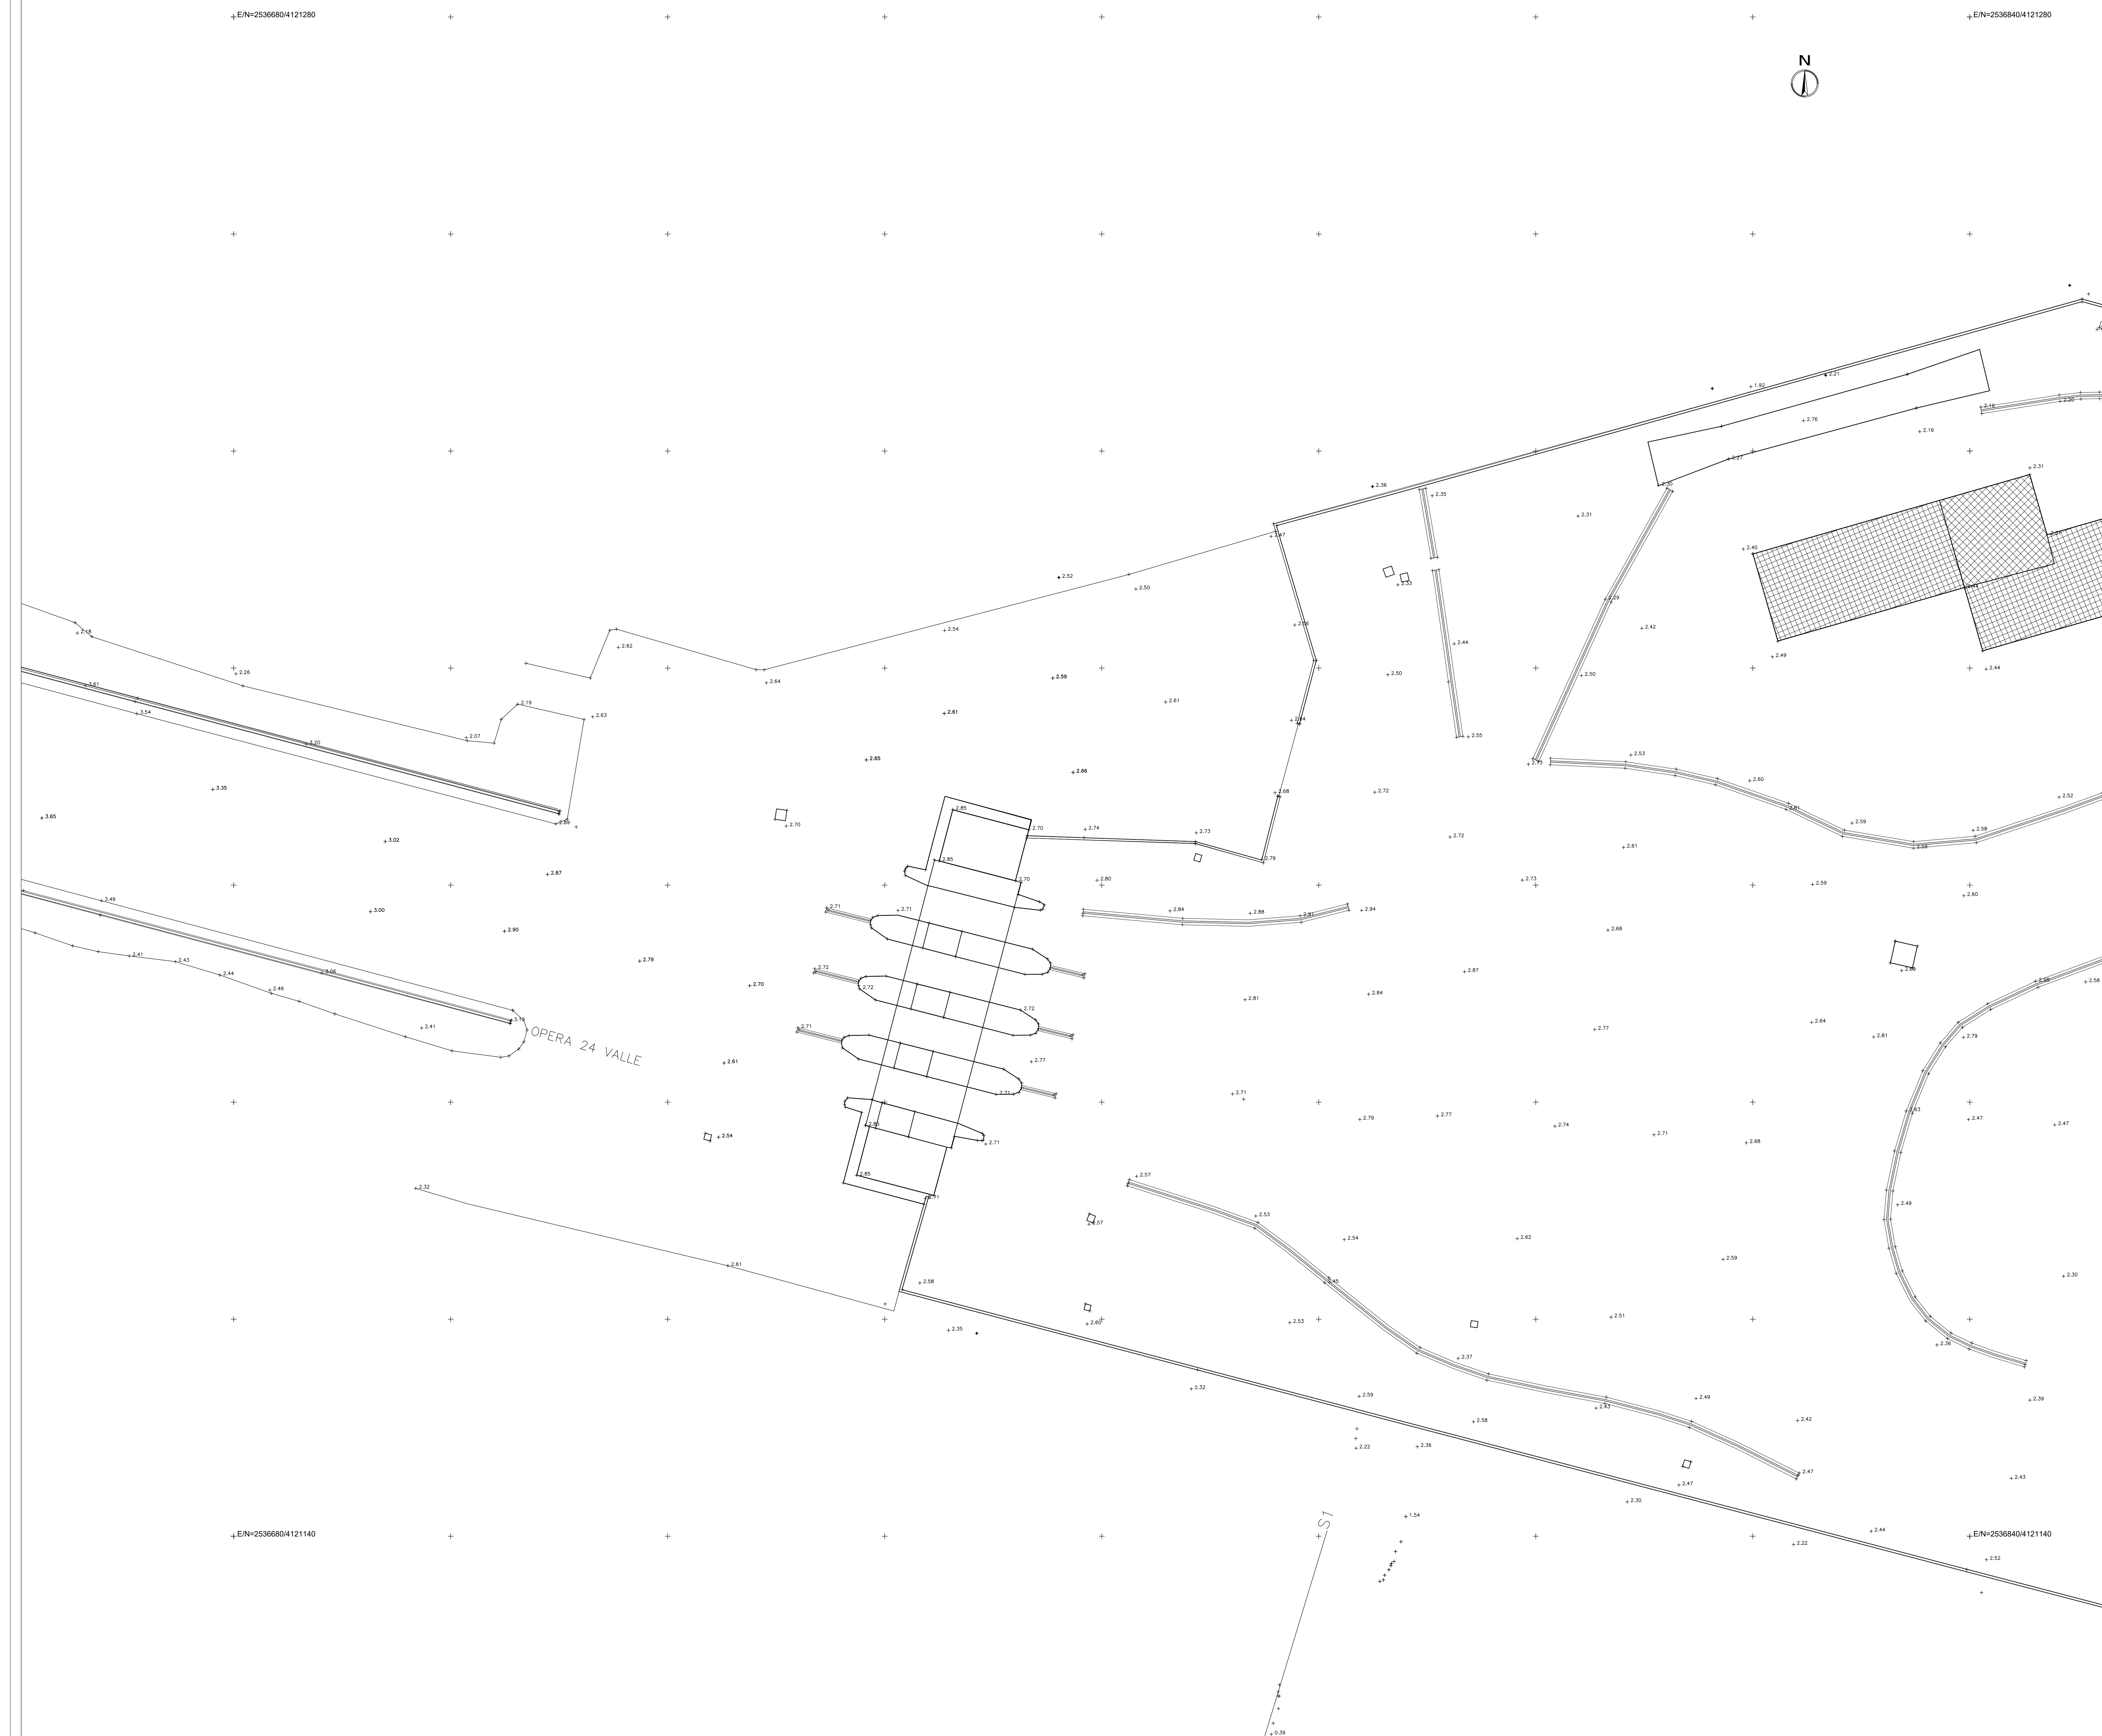

LINEA CATANIA - SIRACUSA

DIREZIONE TECNICA

U.O. PROGETTAZIONE LINEE, NODI E ARMAMENTO

PROGETTO DI FATTIBILITA' TECNICO ECONOMICA

COLLEGAMENTO FERROVIARIO CON IL PORTO DI AUGUSTA

RILIEVI CELERIMETRIC

PLANIMETRIA RILIEVO TOPOGRAFICO 33/53 - A 05 - Sez C01

SCALA:

1:200

COMMESSA	LOTTO	FASE	ENTE	TIPO DOC.	OPERA/DISCIPLINA	PROGR.	REV.
----------	-------	------	------	-----------	------------------	--------	------

[illegible]

File: RS62.0.0.R.13.R9.IF.00.0.9.033.8.dwg

n. Elab.: