
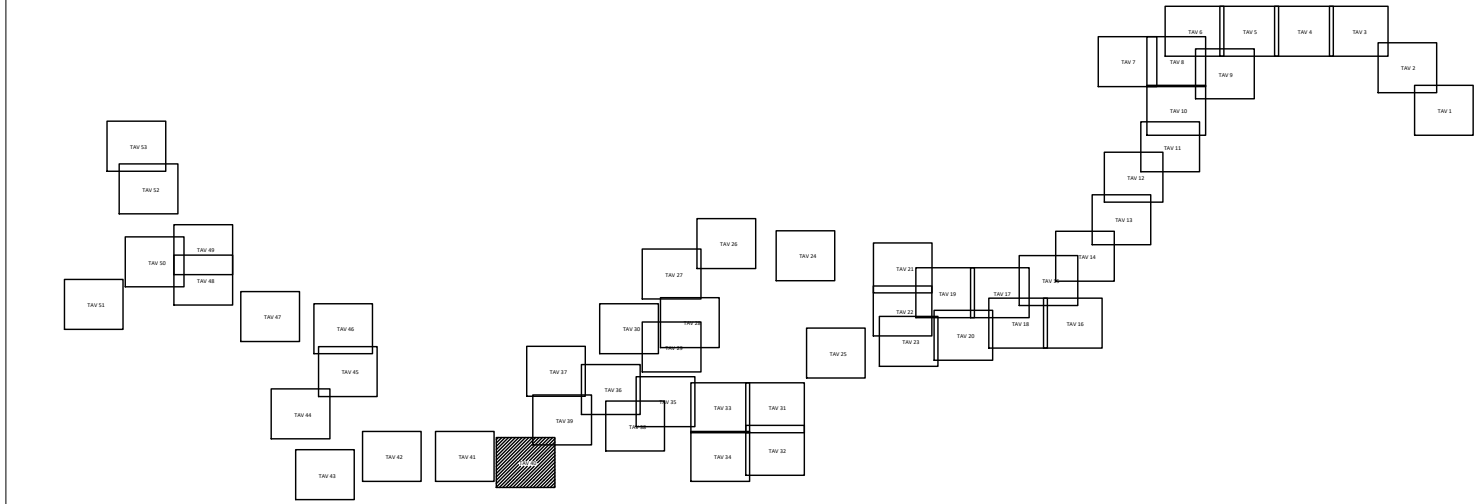


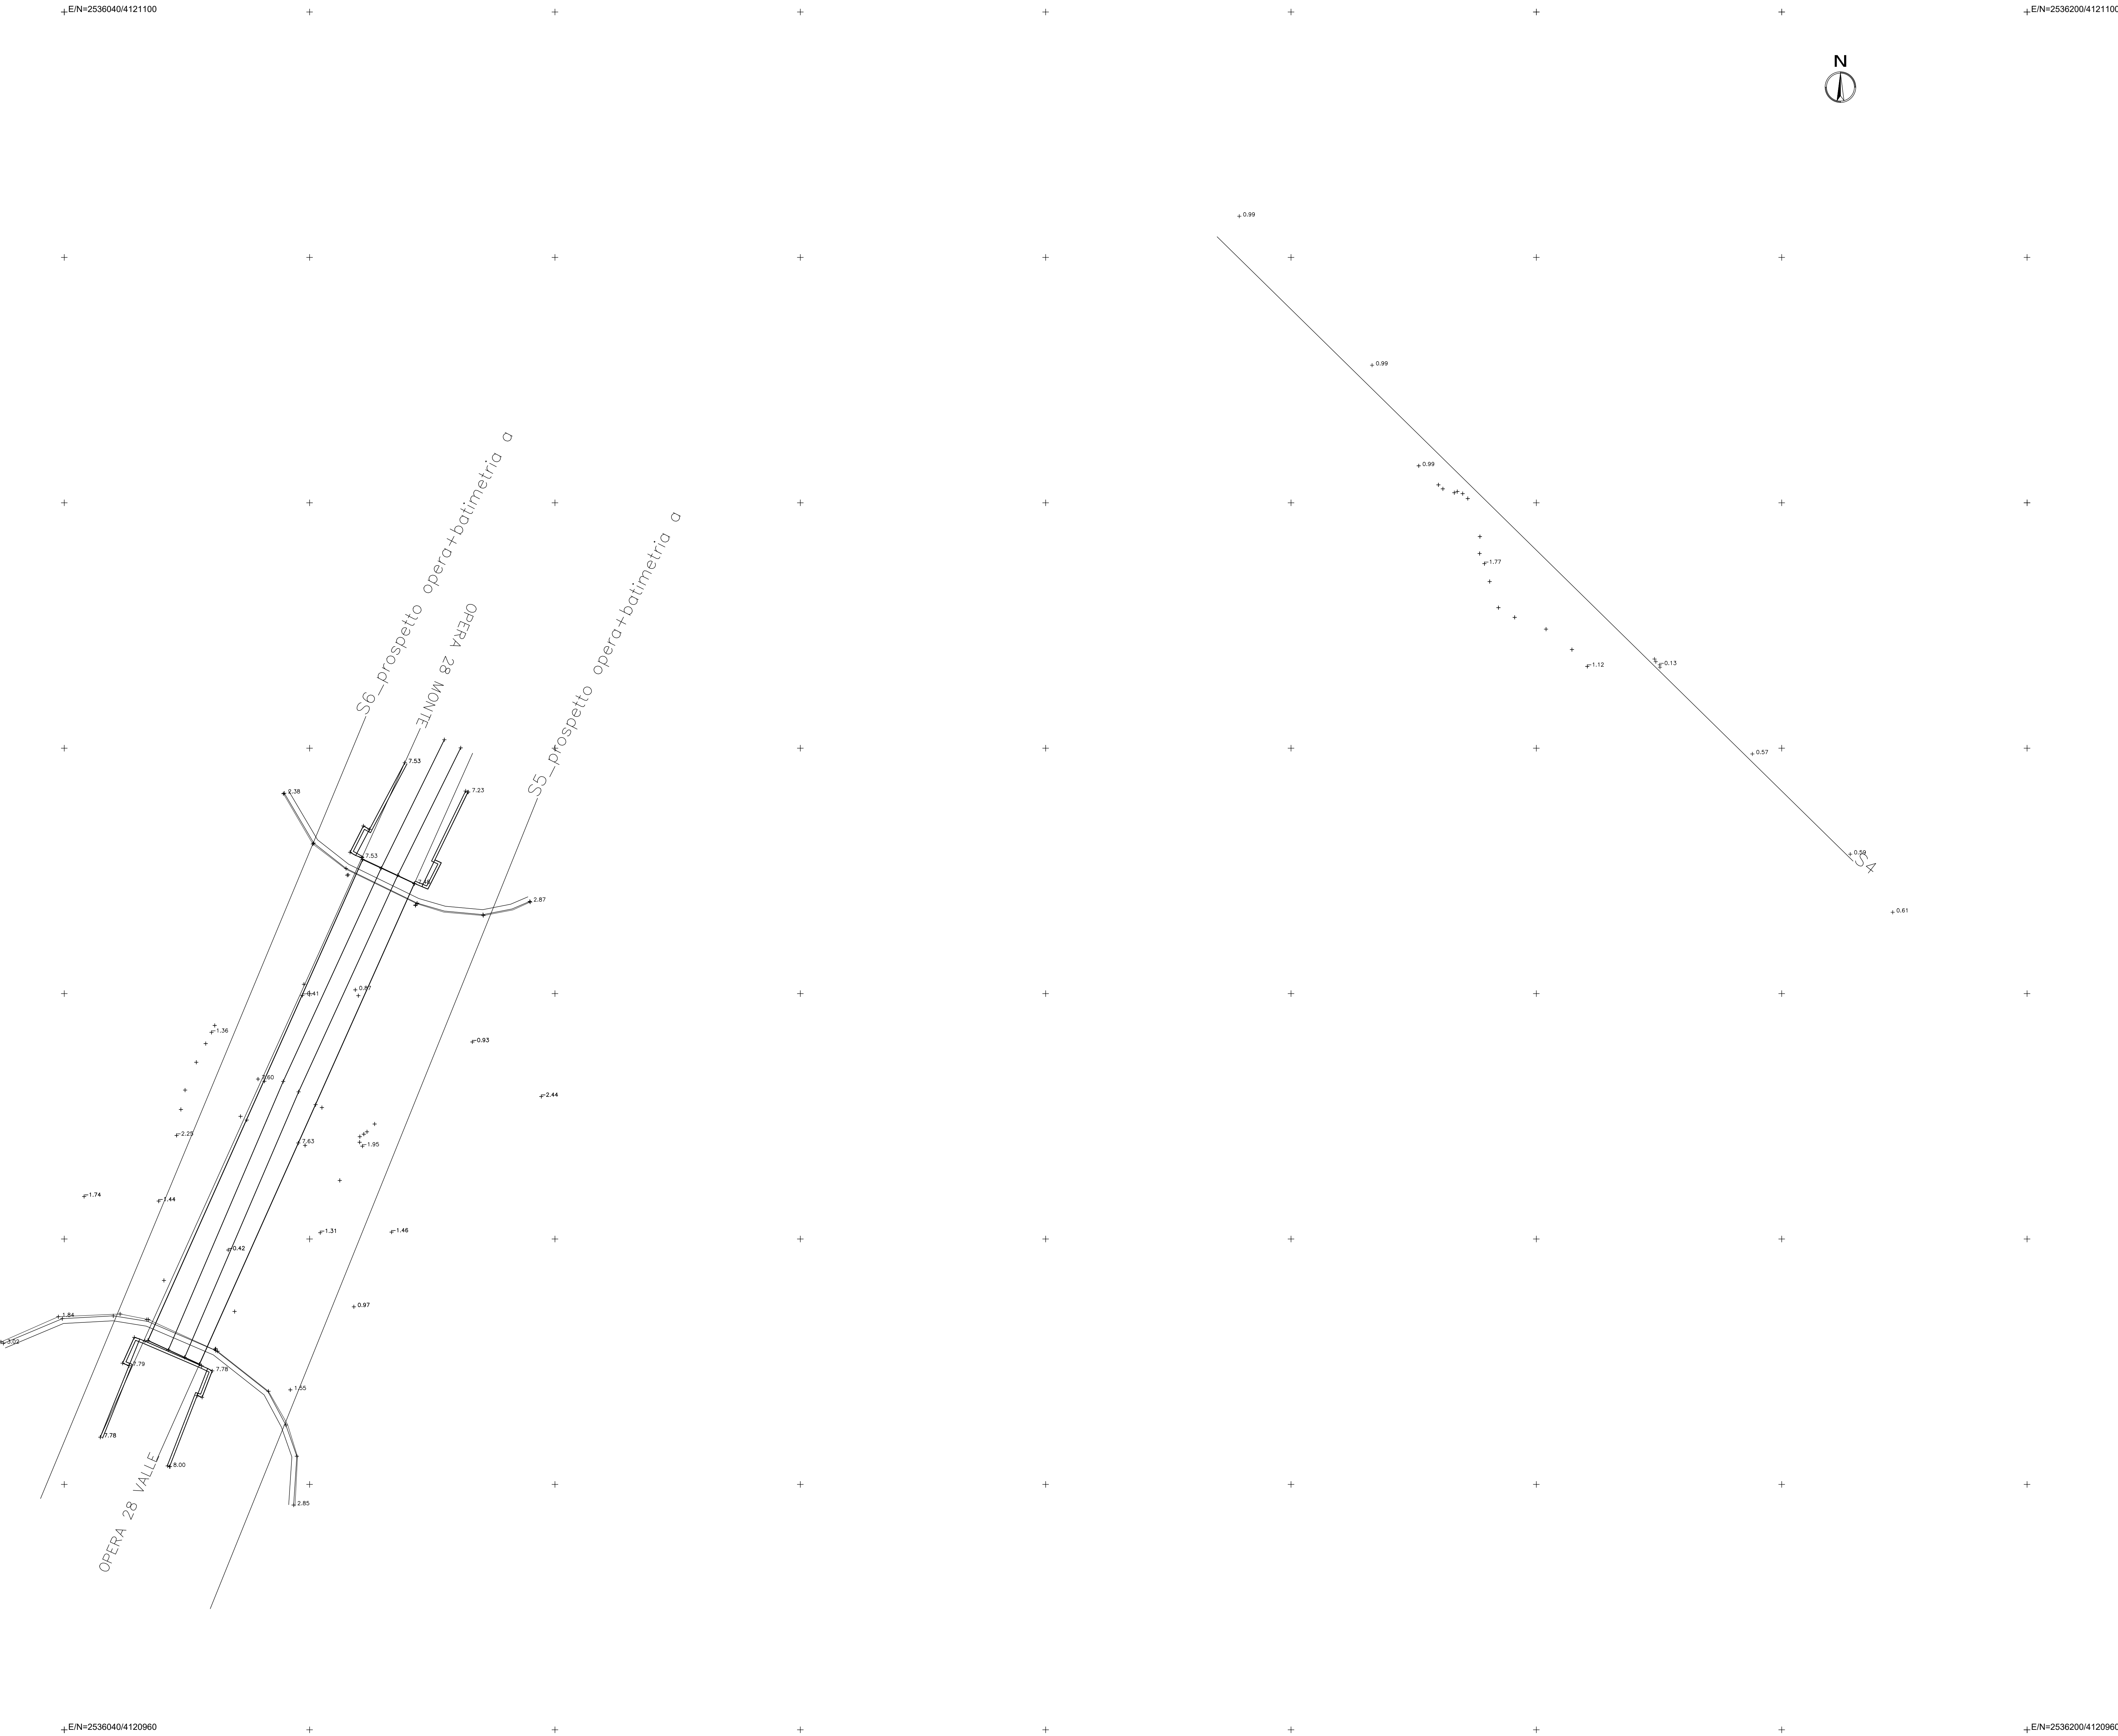

COMMITTENTE:
RFI
RETE FERROVIARIA ITALIANA
GRUPPO FERROVIE DELLO STATO ITALIANE

PROGETTAZIONE:
ITALFERR
GRUPPO FERROVIE DELLO STATO ITALIANE

LINEA CATANIA - SIRACUSA
DIREZIONE TECNICA
U.O. PROGETTAZIONE LINEE, NODI E ARMAMENTO

PROGETTO DI FATTIBILITA' TECNICO ECONOMICA
COLLEGAMENTO FERROVIARIO CON IL PORTO DI AUGUSTA

RILIEVI CELERIMETRICI
PLANIMETRIA RILIEVO TOPOGRAFICO 40/53 - OP 40 - Sez S04-S05-S06

SCALA:
1:200

COMMESSA LOTTO FASE ENTE TIPO DOC. OPERA/DISCIPLINA PROGR. REV.

RS62 00 R 13 R9 IF0009 040 B

Rev.	Descrizione	Redatto	Data	Verificato	Data	Approvato	Data	Autorizzato	Data
A	Emissione Esecutiva	E. Calabrese	Aprile 2022	R. Nobile	Aprile 2022	P. Calabrese	Aprile 2022	V. Confalonieri	Maggio 2022
B	Emissione Esecutiva	E. Calabrese	Maggio 2022	R. Nobile	Maggio 2022	P. Calabrese	Maggio 2022	V. Confalonieri	Maggio 2022

File: RS62.0.0.R.13.R9.IF.00.0.0.040.0.dwg n. Elab.: