
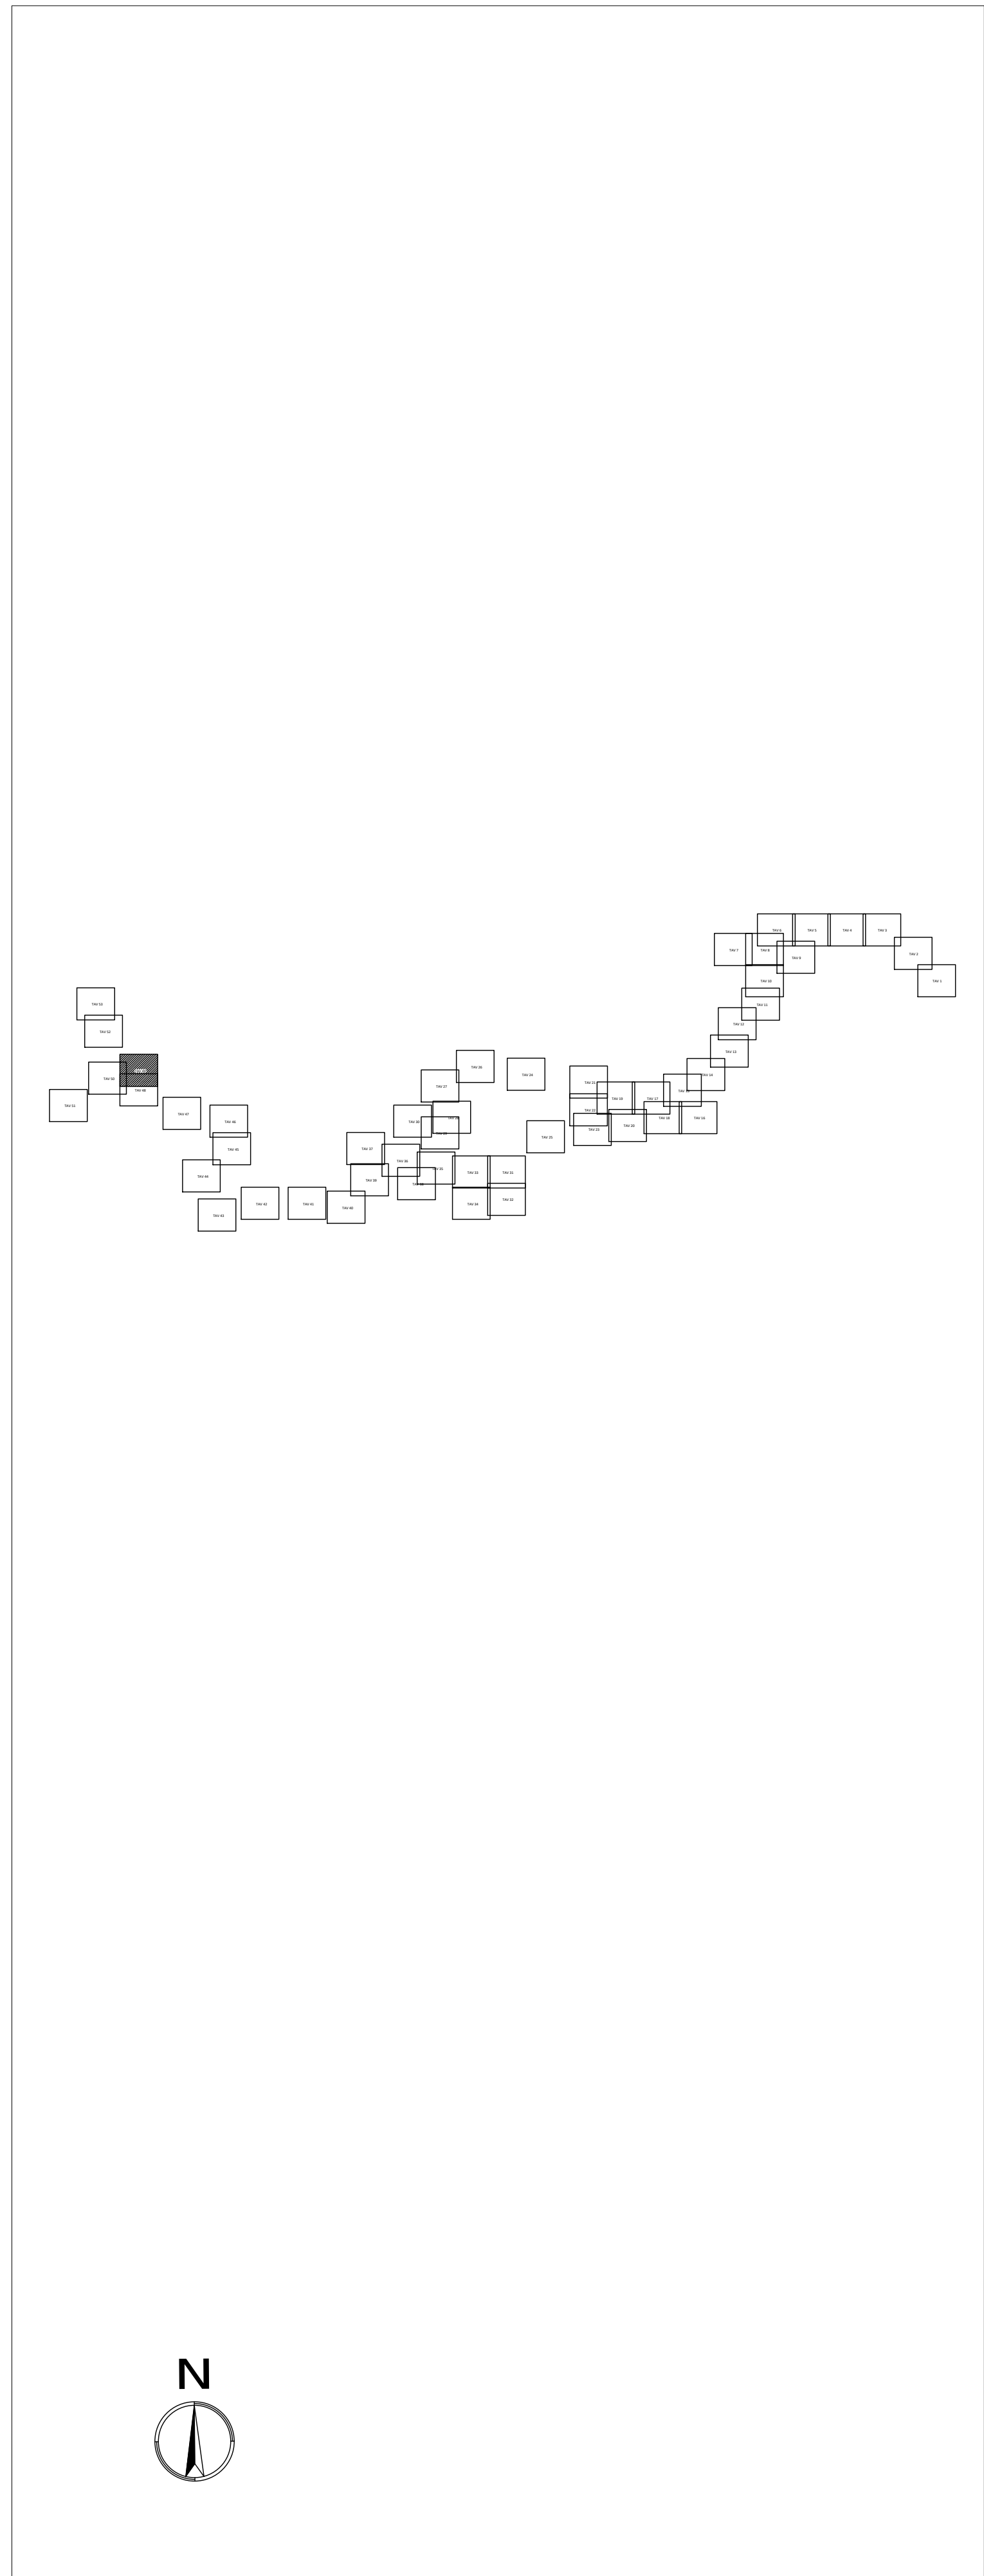


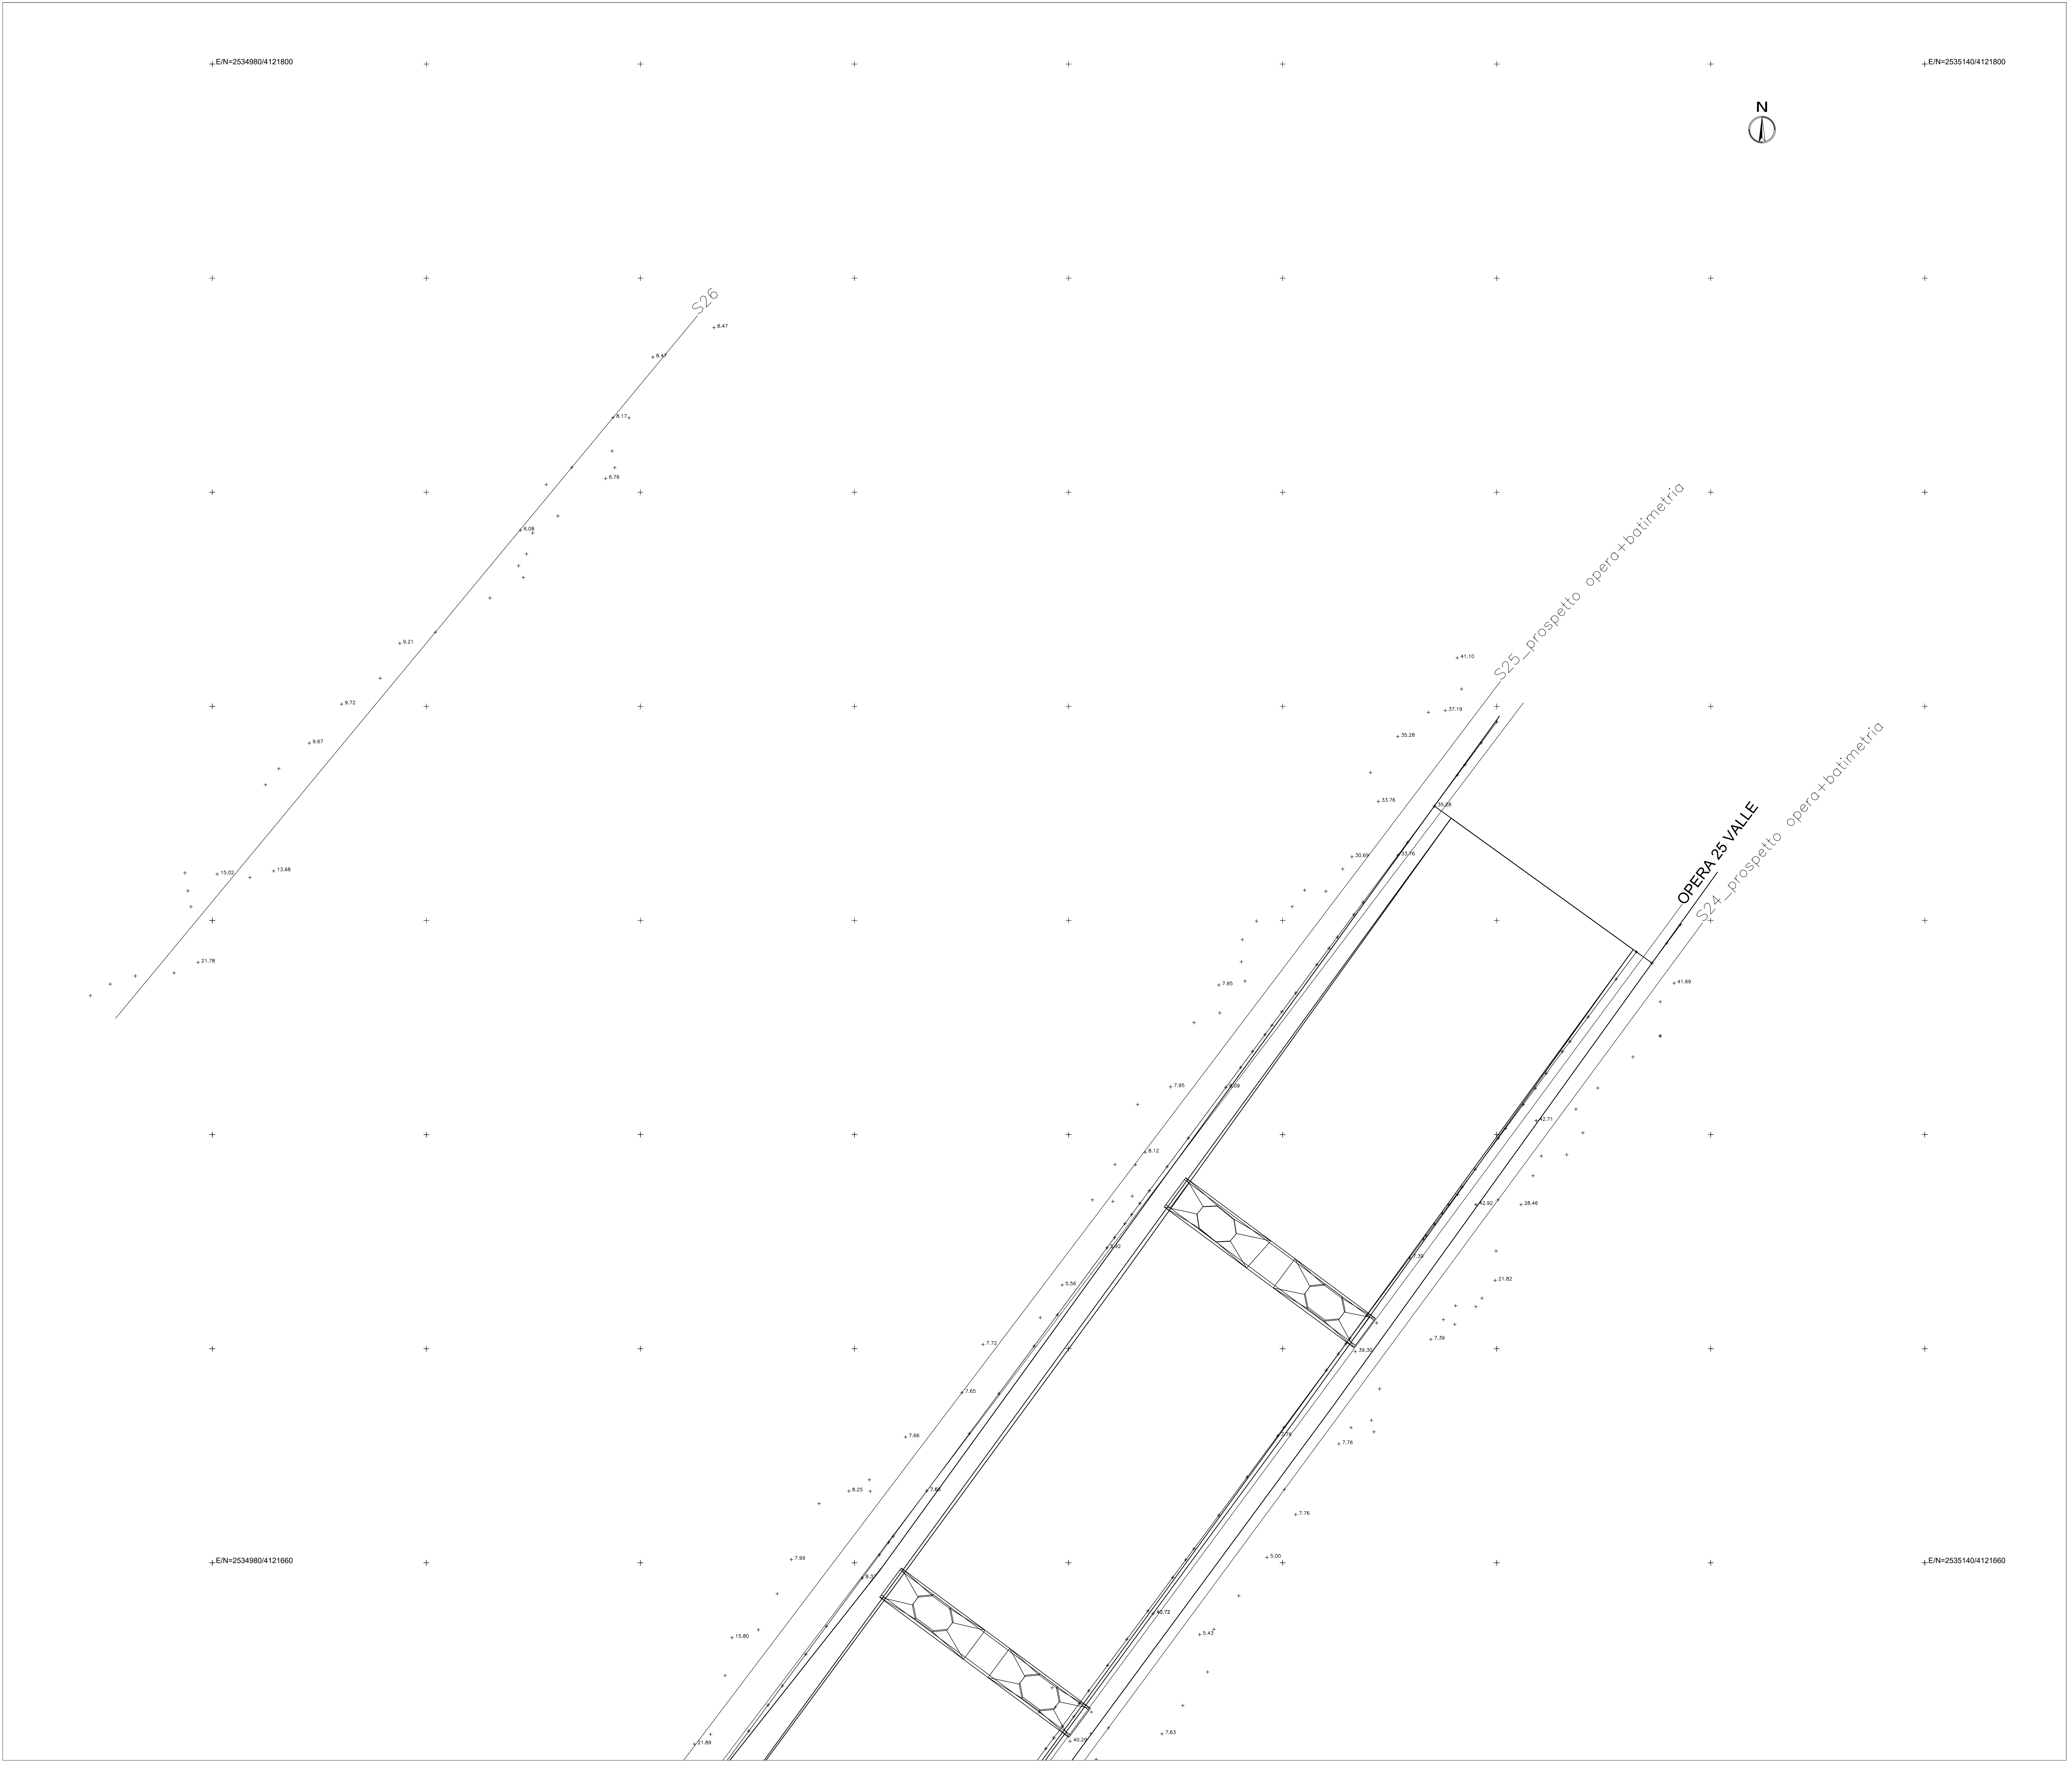

COMMITTENTE:

PROGETTAZIONE:

LINEA CATANIA - SIRACUSA

DIREZIONE TECNICA

U.O. PROGETTAZIONE LINEE, NODI E ARMAMENTO

PROGETTO DI FATTIBILITA' TECNICO ECONOMICA

COLLEGAMENTO FERROVIARIO CON IL PORTO DI AUGUSTA

RILIEVI CELERIMETRICI

PLANIMETRIA RILIEVO TOPOGRAFICO 49/53 - OP 25 - Sez S24-S25-S26

SCALA:

1:200

COMMESSA	LOTTO	FASE	ENTE	TIPO DOC.	OPERA/DISCIPLINA	PROGR.	REV.
RS62	00	R	13	R9	IF0009	049	B

Rev.	Descrizione	Redatto	Data	Verificato	Data	Approvato	Data	Autorizzato Data
A	Emissione Esecutiva	F. Colletti	Aprile 2022	R. Nobile	Aprile 2022	P. Calcinotto	Aprile 2022	V. Corbelli Maggio 2022
B	Emissione Esecutiva	F. Colletti	Maggio 2022	R. Nobile	Maggio 2022	P. Calcinotto	Maggio 2022	ITALFERR S.p.A. U.O. PROGETTAZIONE LINEE E NODI Dott. Ing. ROBERTO CORBELLINI

File: R592.0.0.R13.R9.F.00.0.049.B.dwg

n. Elab.: