PROSPETTO OPERA 07 MONTE

SCALA 1: 100

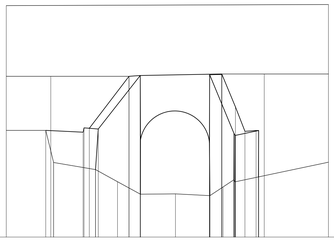

QT. RIF. 0.000

QUOTE TERRENO	7.414 3.109 7.414 1.973 1.988 1.907 2.636 7.522
DIST. PARZIALI TERRENO	0.129 1.015 1.621 1.589 0.543 1.085 0.269
QUOTE OPERA	4.920 4.835 7.414 4.354 2.636 4.913
DIST. PARZIALI OPERA	0.363 0.126 1.418 0.520 3.181 0.543
PIANO FERRO	10.678 10.729

PROSPETTO OPERA 07 VALLE

SCALA 1: 100

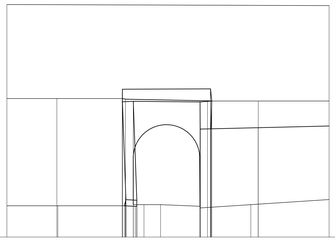

QT. RIF. 00.000

QUOTE TERRENO	61.3400 61.3400 61.1092 491 11.4028 74 1.4987 4
DIST. PARZIALI TERRENO	2.977 2.3 2.766 1.819 0.534 1.804 0.342
QUOTE OPERA	66 5.043
DIST. PARZIALI OPERA	2.916 3.141
PIANO FERRO	10.729 10.678

PROSPETTO OPERA 08 MONTE

SCALA 1: 100

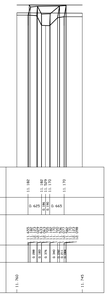

QT. RIF. 5.000

QUOTE TERRENO	
DIST. PARZIALI TERRENO	
QUOTE OPERA	
DIST. PARZIALI OPERA	
PIANO FERRO	

PROSPETTO OPERA 09 MONTE

SCALA 1: 100

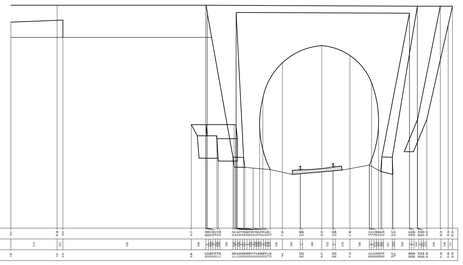

QT. RIF. 10.000

QUOTE	
DISTANZE PARZIALI	
DISTANZE PROGRESSIVE	

PROSPETTO OPERA 09 VALLE

SCALA 1: 100

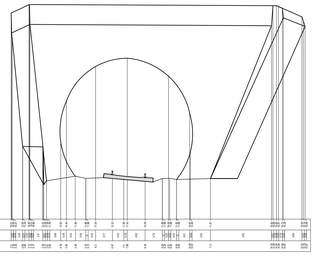

QT. RIF. 10.000

QUOTE	
DISTANZE PARZIALI	
DISTANZE PROGRESSIVE	

PROSPETTO OPERA 08 VALLE

SCALA 1: 100

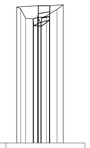

QT. RIF. 5.000

QUOTE TERRENO	
DIST. PARZIALI TERRENO	
QUOTE OPERA	
DIST. PARZIALI OPERA	
PIANO FERRO	

PROSPETTO OPERA 10 MONTE

SCALA 1: 100

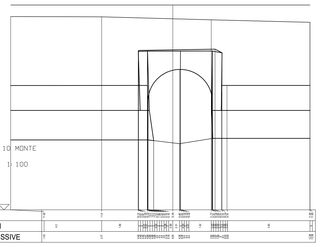

QT. RIF. 3.000

QUOTE	
DISTANZE PARZIALI	
DISTANZE PROGRESSIVE	

OPERA 11 MONTE

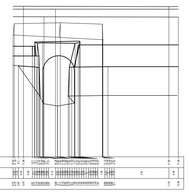

5

QUOTE	
DISTANZE PARZIALI	
DISTANZE PROGRESSIVE	

PROSPETTO OPERA 10 VALLE

SCALA 1: 100

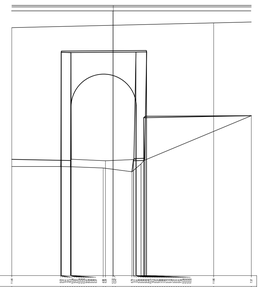

QT. RIF. 3.000

QUOTE	
DISTANZE PARZIALI	
DISTANZE PROGRESSIVE	

PROSPETTO OPERA 11 VALLE

SCALA 1: 100

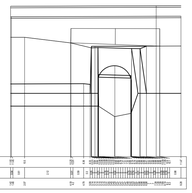

QT. RIF. 5.000

QUOTE	
DISTANZE PARZIALI	
DISTANZE PROGRESSIVE	

COMMITTENTE:

RFI RETE FERROVIARIA ITALIANA
GRUPPO FERROVIE DELLO STATO ITALIANE

PROGETTAZIONE:

ITALFERR
GRUPPO FERROVIE DELLO STATO ITALIANE

LINEA CATANIA - SIRACUSA

DIREZIONE TECNICA

U.O. PROGETTAZIONE LINEE, NODI E ARMAMENTO

PROGETTO DI FATTIBILITA' TECNICO ECONOMICA

COLLEGAMENTO FERROVIARIO CON IL PORTO DI AUGUSTA

RILIEVI CELERIMETRICI

PROSPETTI OPERE D'ARTE 001/009 - OPP 07 - 08 - 09 - 10 - 11

SCALA: 1:100

COMMESSA	LOTTO	FASE	ENTE	TIPO DOC.	OPERA/DISCIPLINA	PROGR.	REV.
RS62	00	R	13	PA	IF0009	001	B

Rev.	Descrizione	Redatto	Data	Verificato	Data	Approvato	Data	Autorizzato Data
A	Emissione Esecutiva	F. Colletti	Aprile 2022	R. Aloisi	Aprile 2022	P. Carlesimo	Aprile 2022	V. Comforti Maggio 2022
B	Emissione Esecutiva	F. Colletti	Maggio 2022	R. Aloisi	Maggio 2022	P. Carlesimo	Maggio 2022	ITALFERR S.p.A. D.G. INGEGNERIA FERROVIARIA Dott. Ing. V. Comforti Ordine degli Ingegneri di Ancona n. 1475

File: RS62.0.0.R.13.PA.IF.00.0.9.001.B.dwg

n. Elab.: