




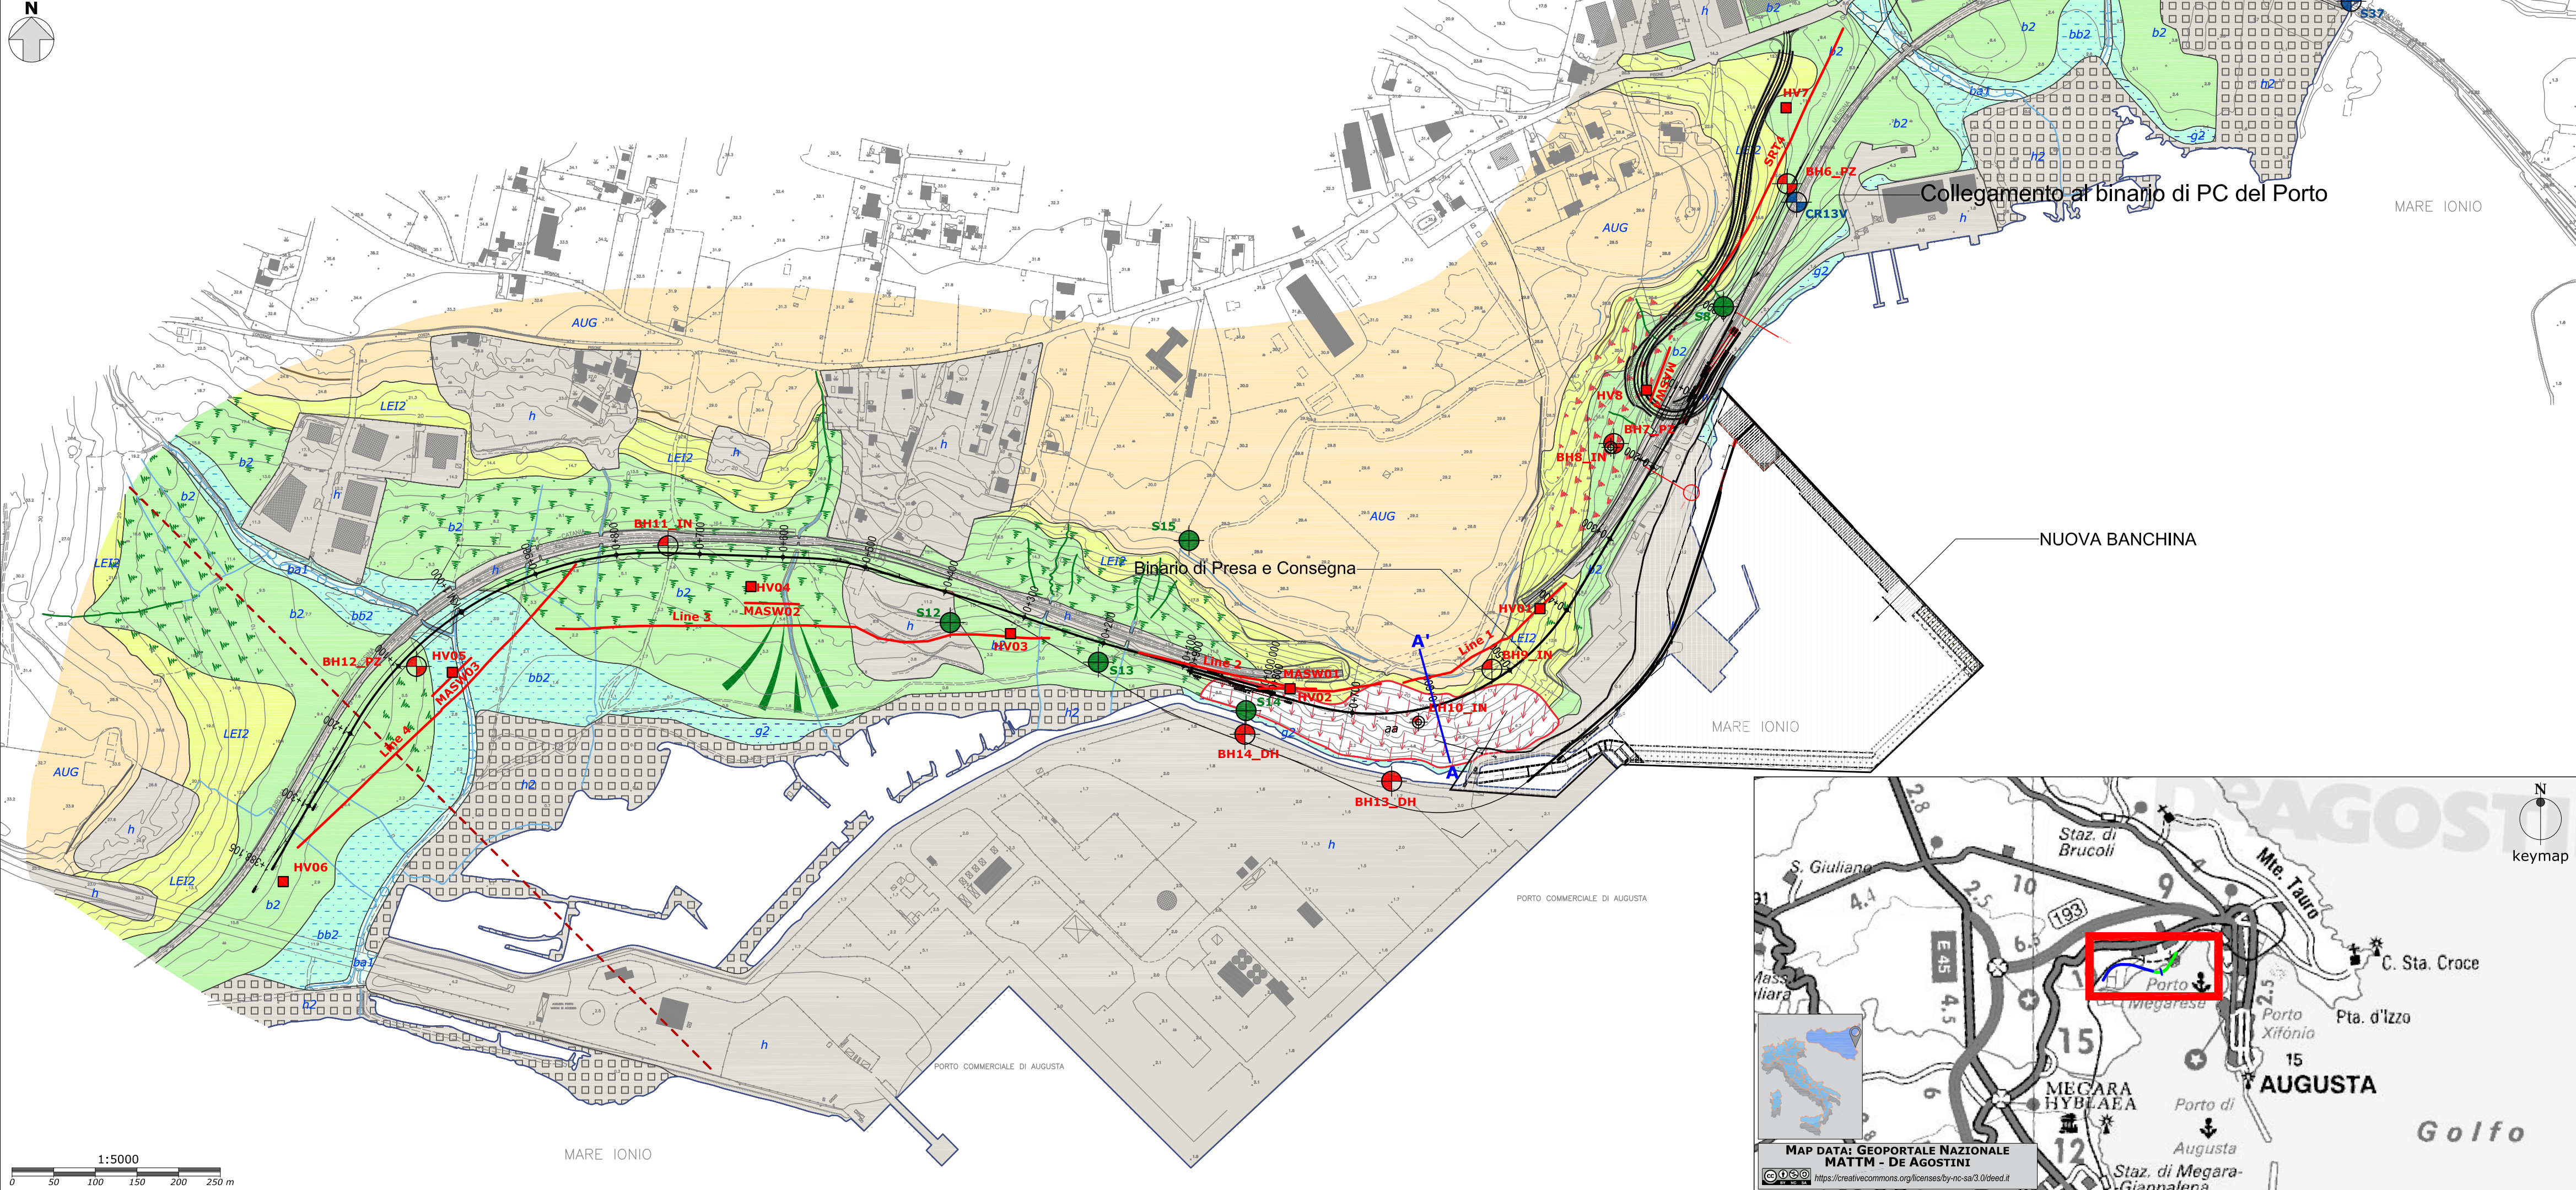

PROFILO GEOLOGICO BINARIO DI PRESA E CONSEGNA

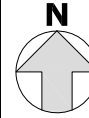

PROFILO GEOLOGICO BINARIO I PORTO

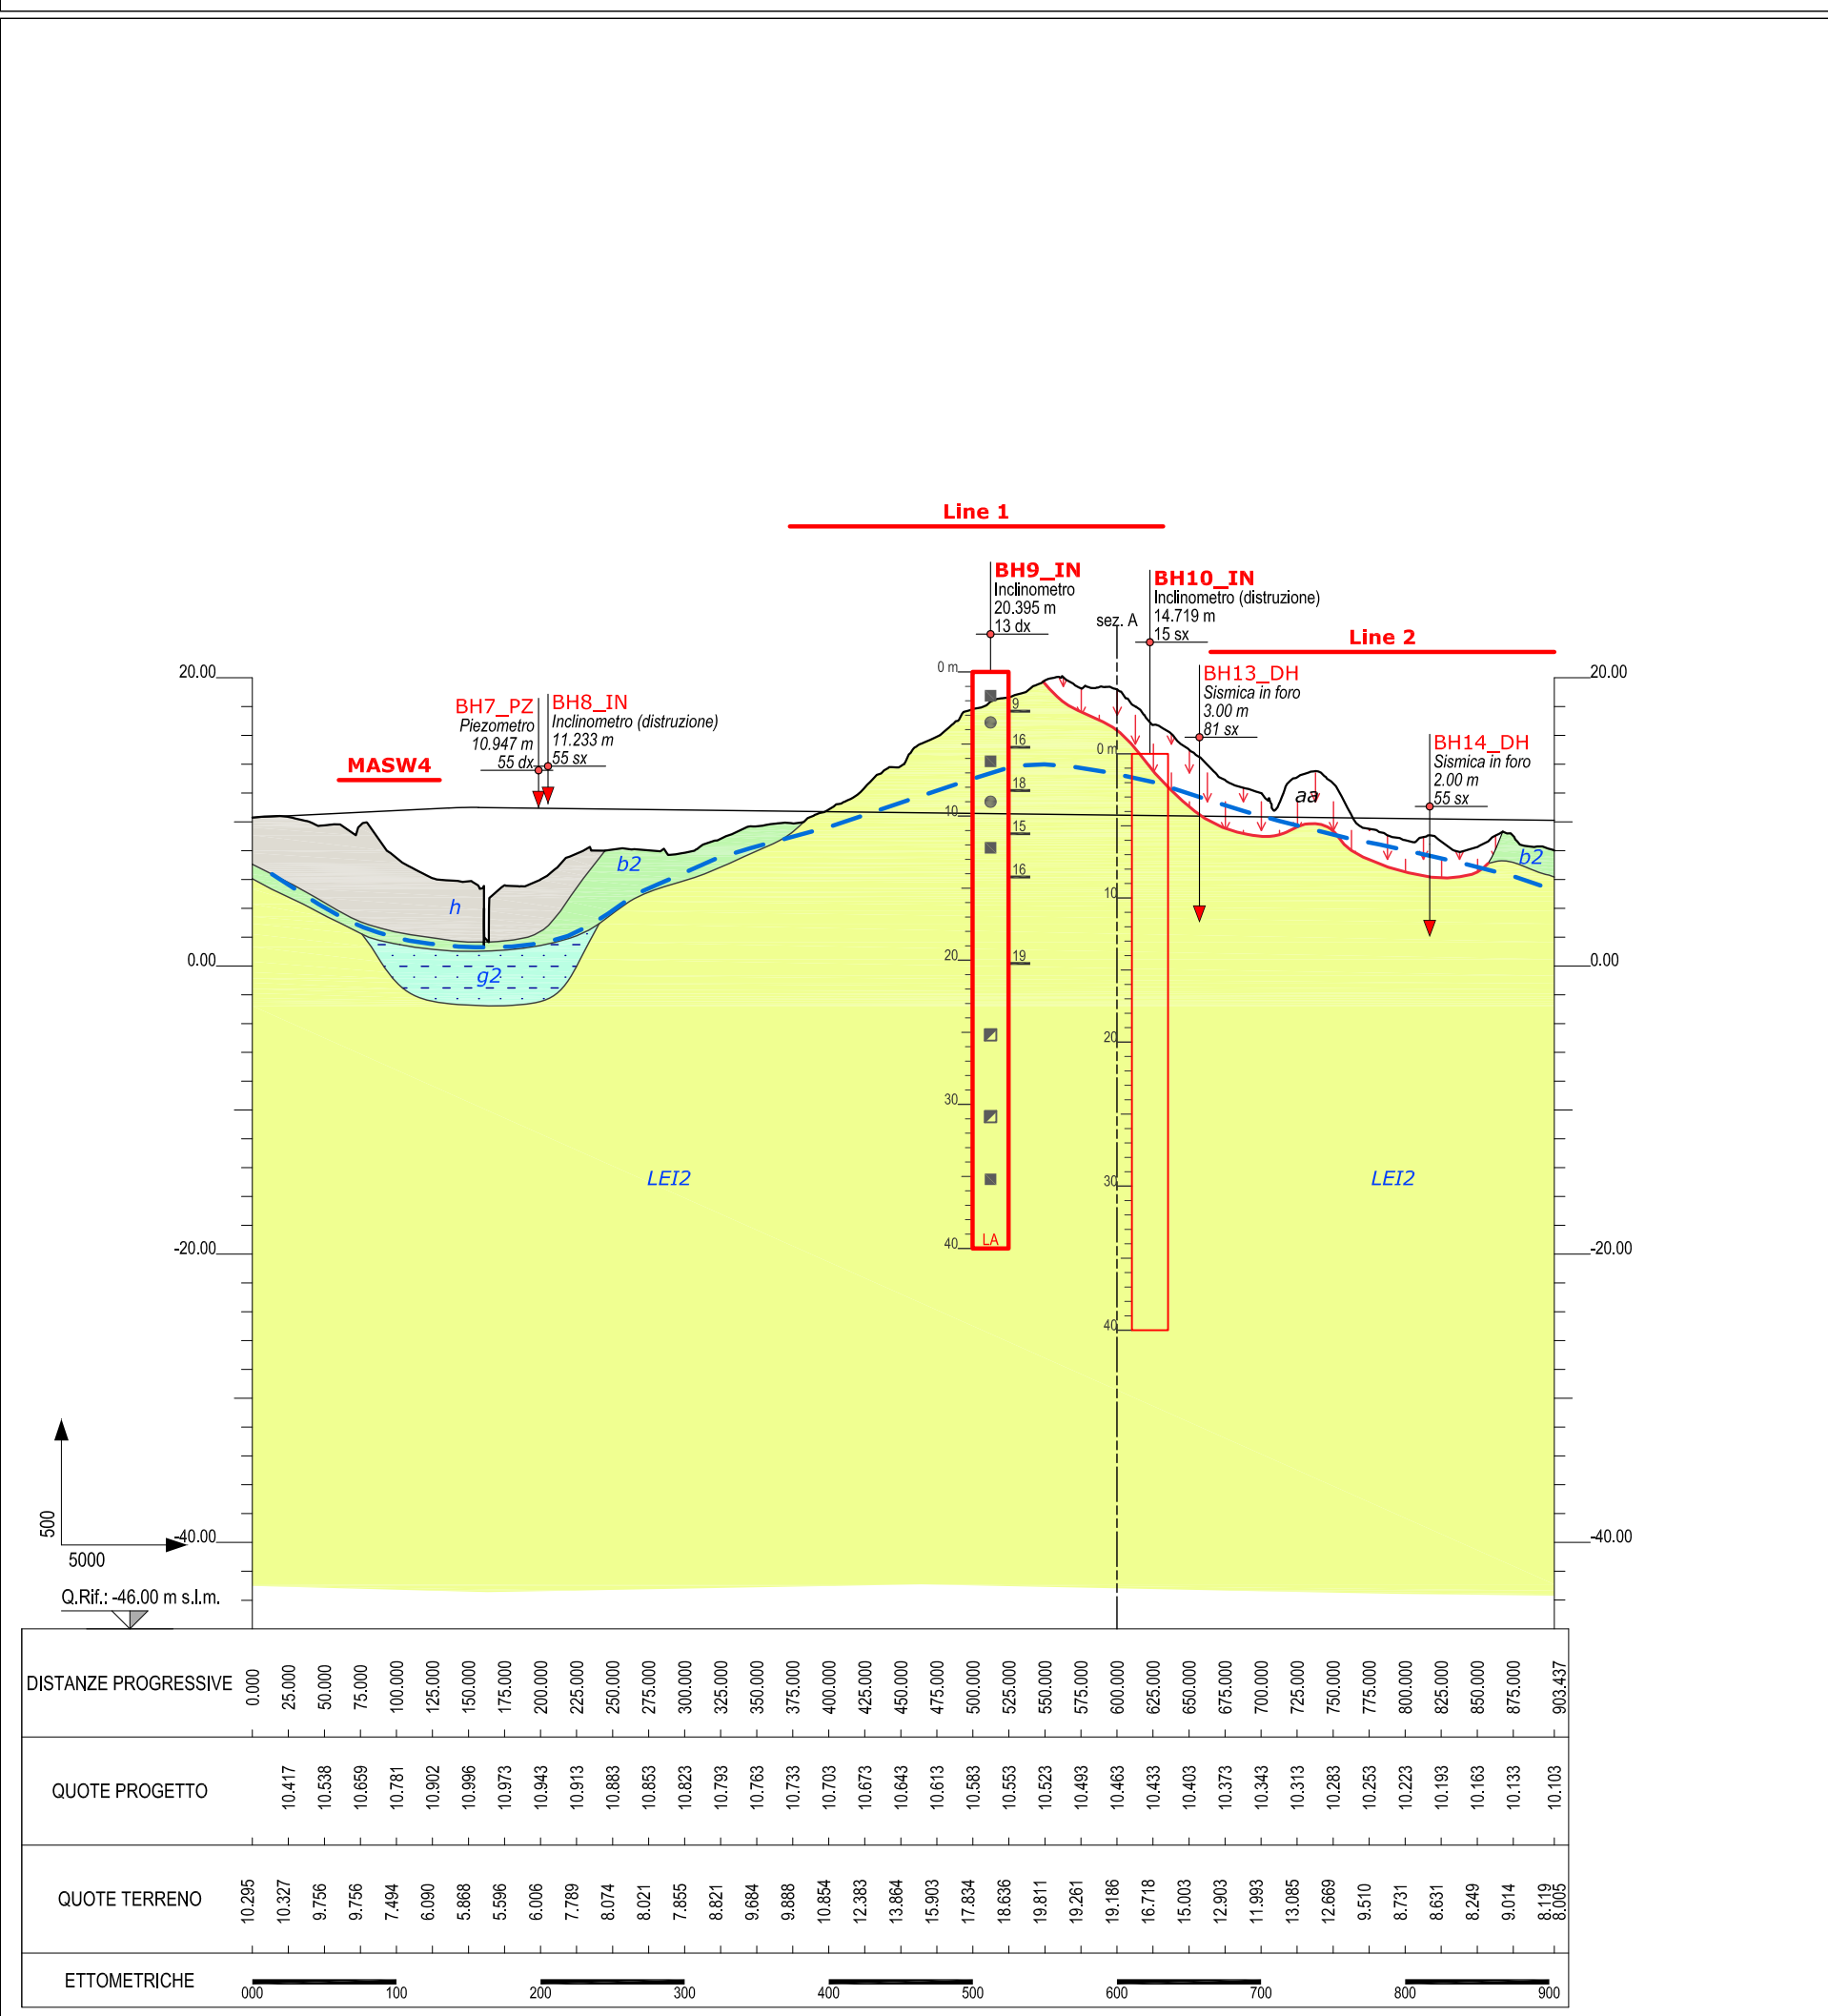