


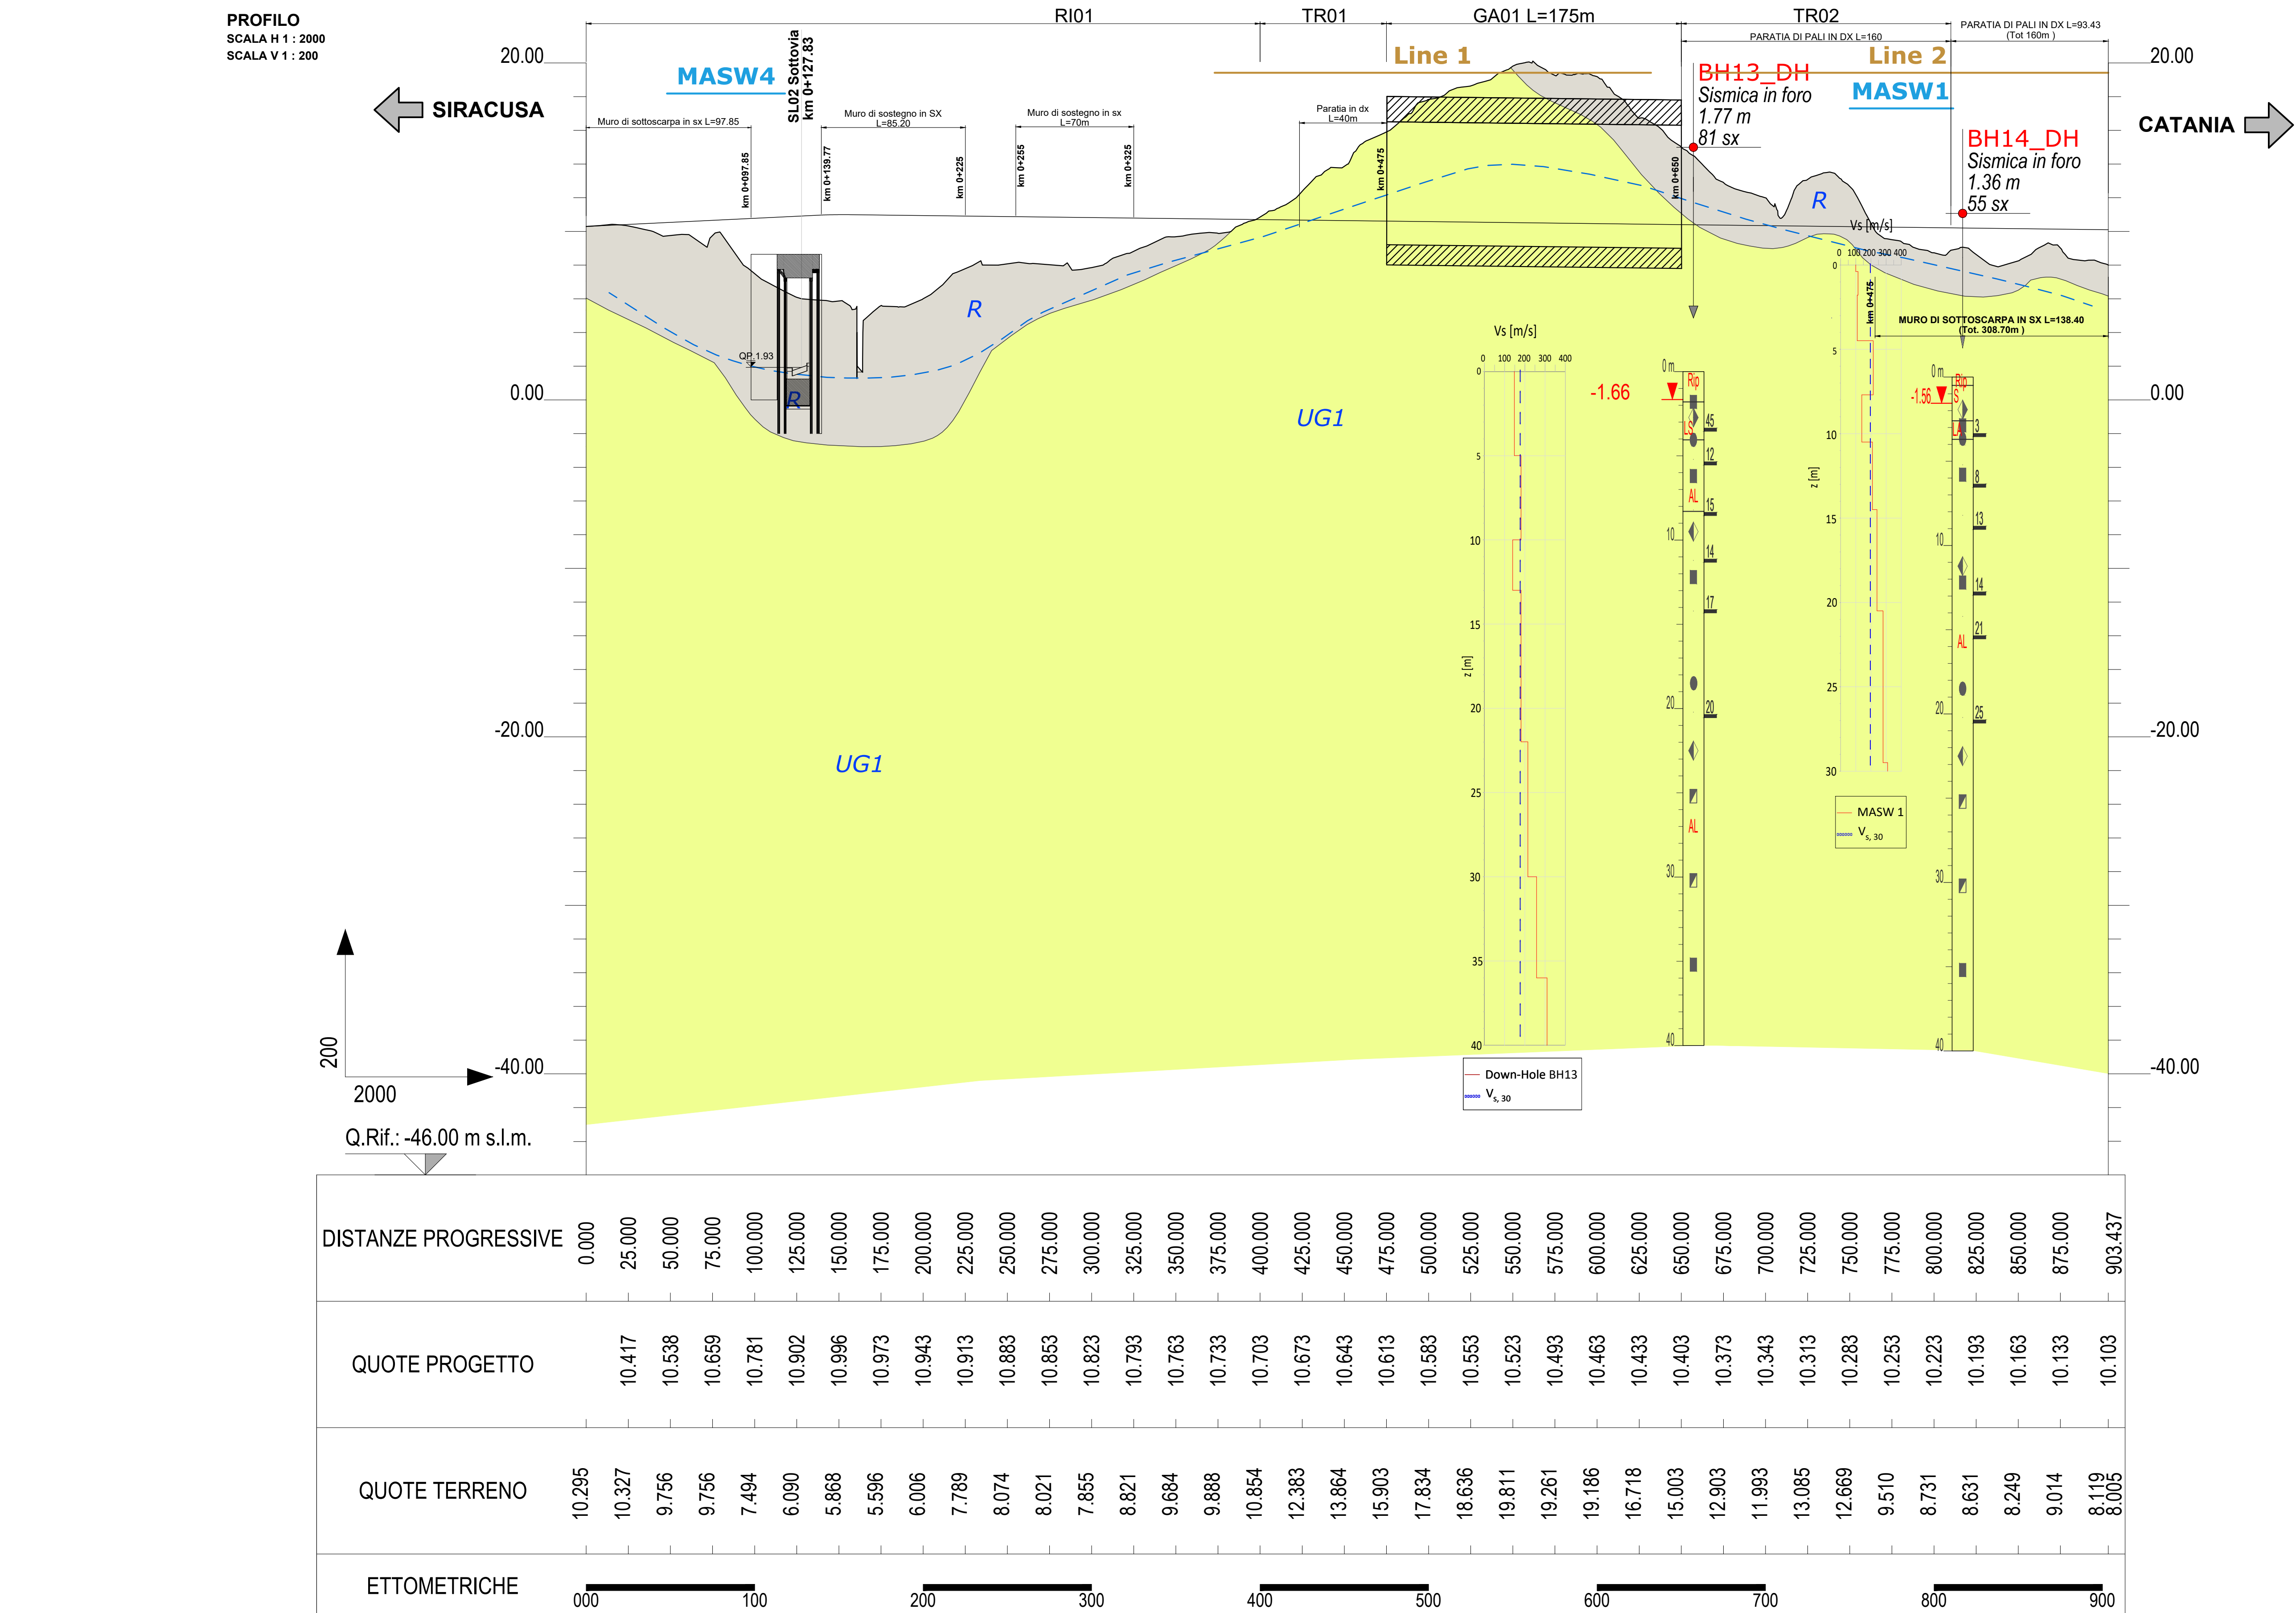

Indagini		
Simbologia		Descrizione
planimetria	profilo	
	 <i>in asse</i>  <i>proiettato</i>  	Sondaggio a carotaggio continuo non attrezzato
		Sondaggio a carotaggio continuo attrezzato per sismica in foro
		Sondaggio a carotaggio continuo attrezzato con piezometro
		Sondaggio a carotaggio continuo attrezzato con inclinometro
		Sismica a rifrazione
		MASW
		HVSR
		livello piezometrico (tratteggiato se presunto)

Schema indagini in profilo

proiettato

sigla
(simulazione)
quota (m s.l.m.)
distanza del tracciato (m)

Livello piezometrico
(m s.l.m.)

Limite litofacies

in asse

sigla
(attribuzione)
quota (m s.l.m.)
distanza dal tracciato (m)

Legend:

- Down-Hole BH13
- V_{1, N}

Profilo onde di taglio Vs per
indagine MASW o Down-Hole

0 m

10 m

21 m

N_{OPT}

Legend:

- Campione indisturbato
- Campione rimangiato
- Prova pressiometrica
- Permeabilità a carico variabile
- Permeabilità a carico costante
- Riparti antropici
- LA Limo argillosa sabbiosa
- SL Sabbia fine limosa argillosa
- S Sabbie
- AL Argilla limosa
- LS Limo sabbioso argilloso



RFI
RETTE FERRROVIARIA ITALIANA
GRUPPO FERROVIE DELLO STATO ITALIANE



ITALFER
GRUPPO FERROVIE DELLO STATO ITALIANE

PROGETTAZIONE:

LINEA CATANIA - SIRACUSA

DIREZIONE TECNICA

S.O. OPERE GEOTECNICHE

PROGETTO DI FATTIBILITA' TECNICO ECONOMICA

Collegamento ferroviario con il Porto di Augusta

Fase 1

Piano - Profilo Geotecnico Linea - tav.1 di 2

SCALA :
1:2000/1:200

COMMESSA	LOTTO	FASE	ENTE	TIPO DOC.	OPERA/DISCIPLINA	PROGR.	REV.
RS62	01	R	11	F6	GE0006	001	B

tevis.	Descrizione	Redatto	Verificato	Data	Approvato	Data	Autografo / Data
A	Emissione Esecutiva	PNR	agosto 2003	L. Cosentino	agosto 2003	P. Carlesimo	agosto 2003 L. Benardi Settembre 23
B	Ricepimento prescrizioni AdSP	AdSP tipo / settembre 2003	AdSP tipo / settembre 2003	Settembre 2003	Settembre 2003	Settembre 2003	

