


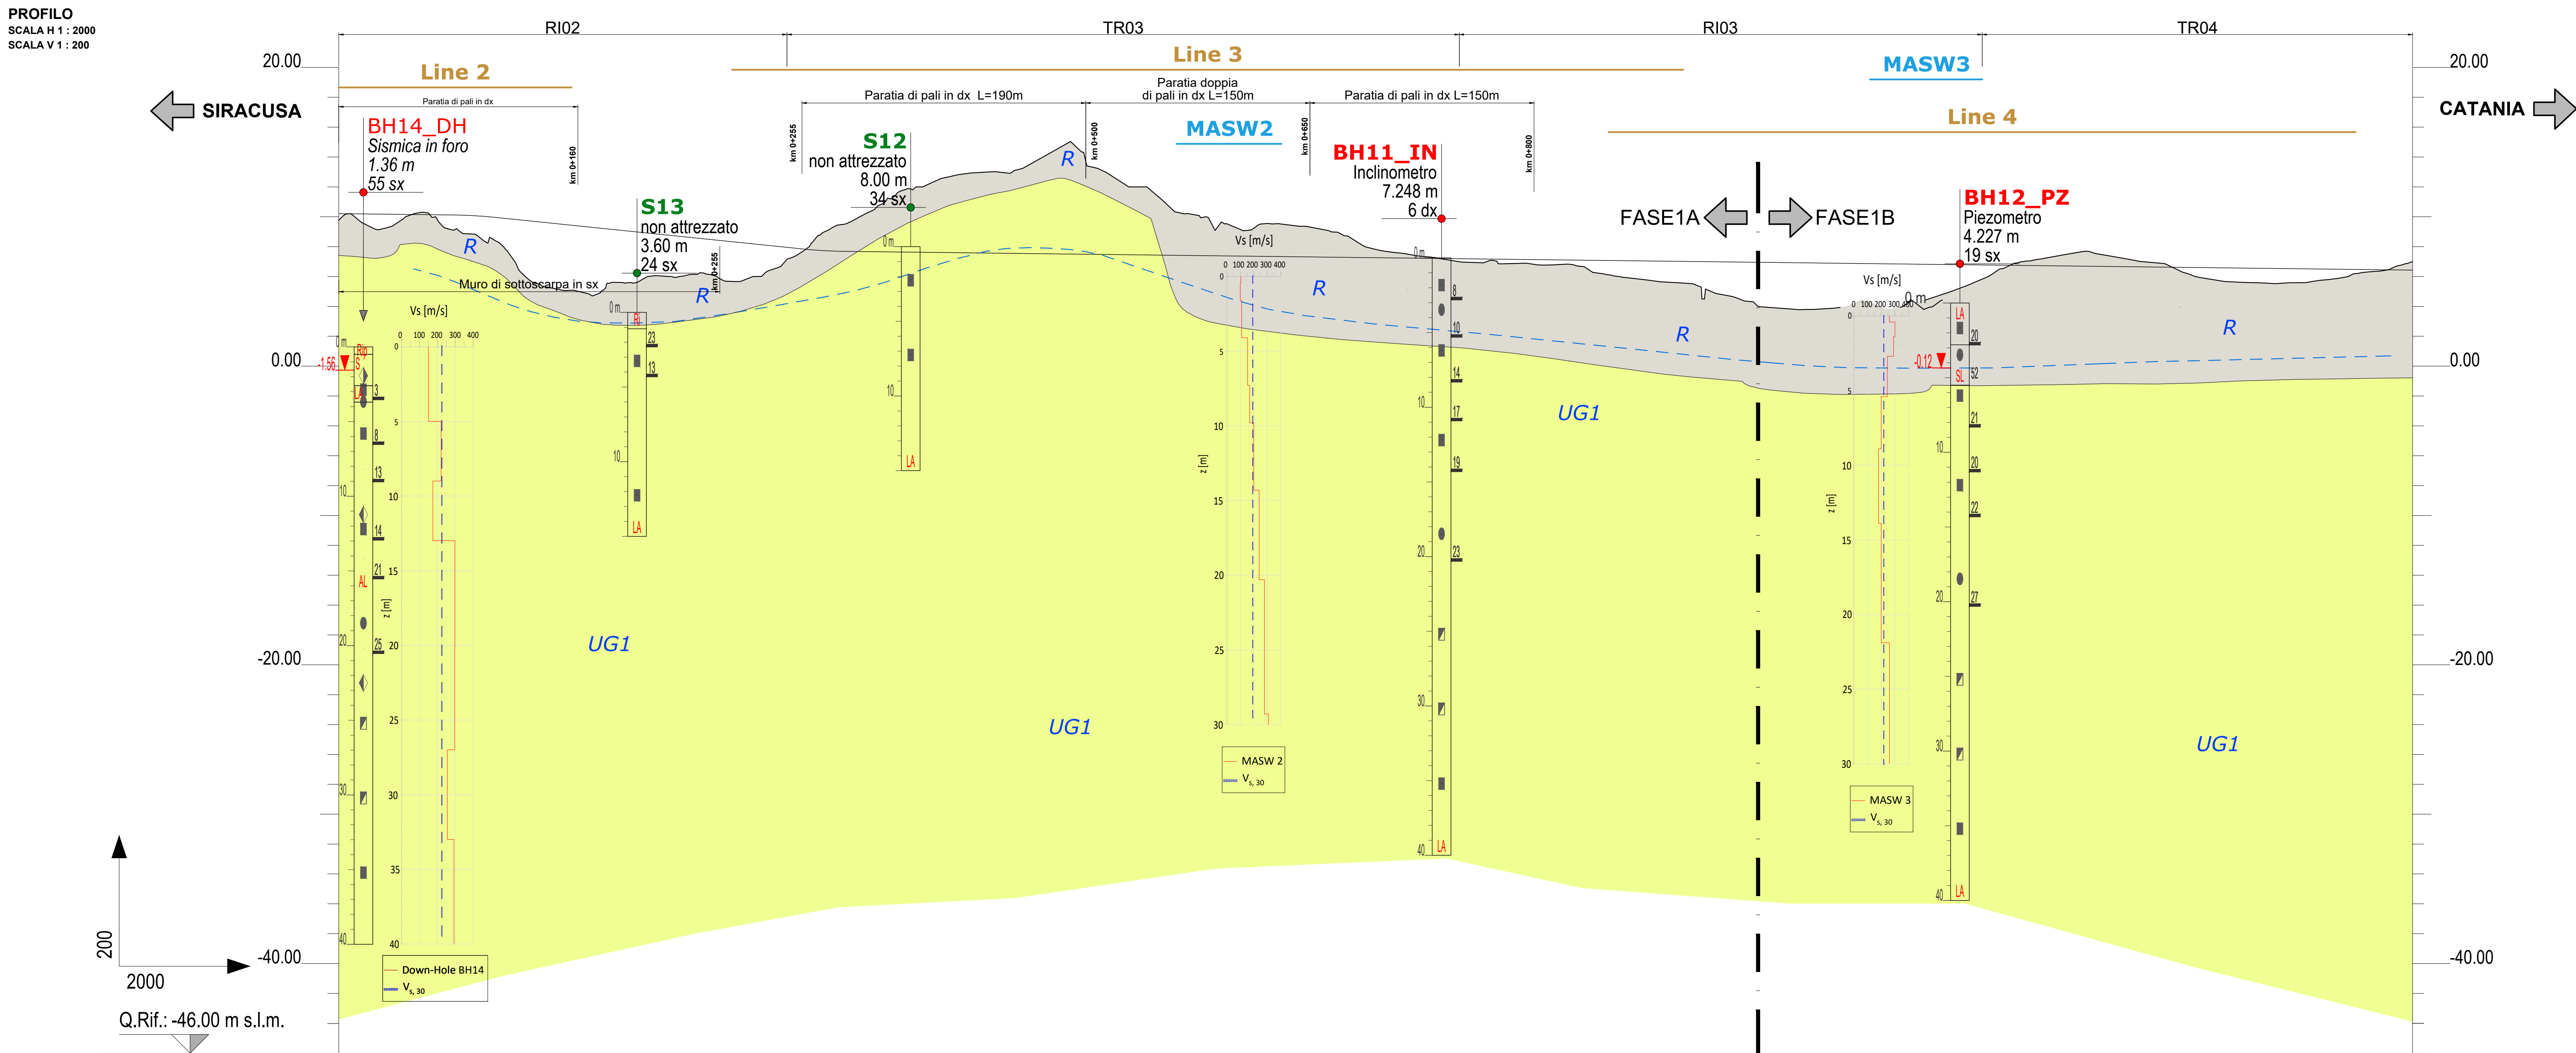

UNITA' GEOTECNICA	
R	UNITA' GEOLOGICA Riperti antropici, coltri eluvio-colluviali, depositi alluvionali, depositi da spiaggia costituiti da: ghiaie poligeniche ed eterometriche, da angolose a sub-angolose, con locali frammenti di laterali, in matrice sabbiosa e sabbioso-limoso; limi argillosi e argille limoso-sabbiose con diffusi resti vegetali e frequenti ghiaie poligeniche da angolose a sub-arrotolate; sabbie, sabbie limose e limi sabbiosi di colore grigio, marrone e giallastro, a struttura indistinta o debolmente laminata, con locali ghiaie poligeniche da sub-angolose ad arrotondate; sabbie, sabbie limose e limi sabbiosi di colore grigio, marrone e giallastro, a struttura indistinta o debolmente laminata, con locali ghiaie poligeniche da sub-angolose ad arrotondate; depositi marini di spiaggia, laguna e cordone litoraneo, costituiti da due differenti litofacies a composizione sabbioso-limoso e limoso-argiloso.
UG1	Unità Geotecnica 1 costituita da argille limose e argille limoso-marmose di colore grigio e grigio-azzurro, giallastro per alterazione, massive o debolmente stratificate, con diffusi residui carboniosi, locali resti fossili e sottili livelli di sabbie e sabbie limose di colore giallastro.

Simbologia		Descrizione
planimetria	profilo	
	 <i>in asse</i>  <i>proiettato</i>	Sondaggio a carotaggio continuo non attrezzato
		Sondaggio a carotaggio continuo attrezzato per sismica in foro
		Sondaggio a carotaggio continuo attrezzato con piezometro
		Sondaggio a carotaggio continuo attrezzato con inclinometro
		Sismica a rifrazione
		MASW
		HVSR
		livello piezometrico (tratteggiato se presunto)

Schema indagini in profilo

profondità

in asse

sigla
strumentazione
quota (m s.l.m.)
distanza dal tracciato (m)

sigla
strumentazione
quota (m s.l.m.)
distanza dal tracciato (m)

0 m

10

20

Livello piezometrico
(m s.l.m.)

Limite litofaci

Campione indisturbato

Campione rinneaggiato

Prova piezometrica

Permeabilità a carico variabile

Permeabilità a carico costante

Rapporti antropici

Limo argilloso sabbioso

Sabbia fine limosa argillosa

Sabbie

Argilla limosa

Limo sabbioso argilloso

N_{eff}

Down Hole BH13

V_{h, 50}

Profilo onde di taglio Vs per indagini MASW o Down-Hole

Piano - Profilo Geotecnico Linea - tav.2 di 2	
	SCALA : 1:2000/1:200

File: RS62_01_R_11_F6_GE0005_001_002_B n. Elab.: