

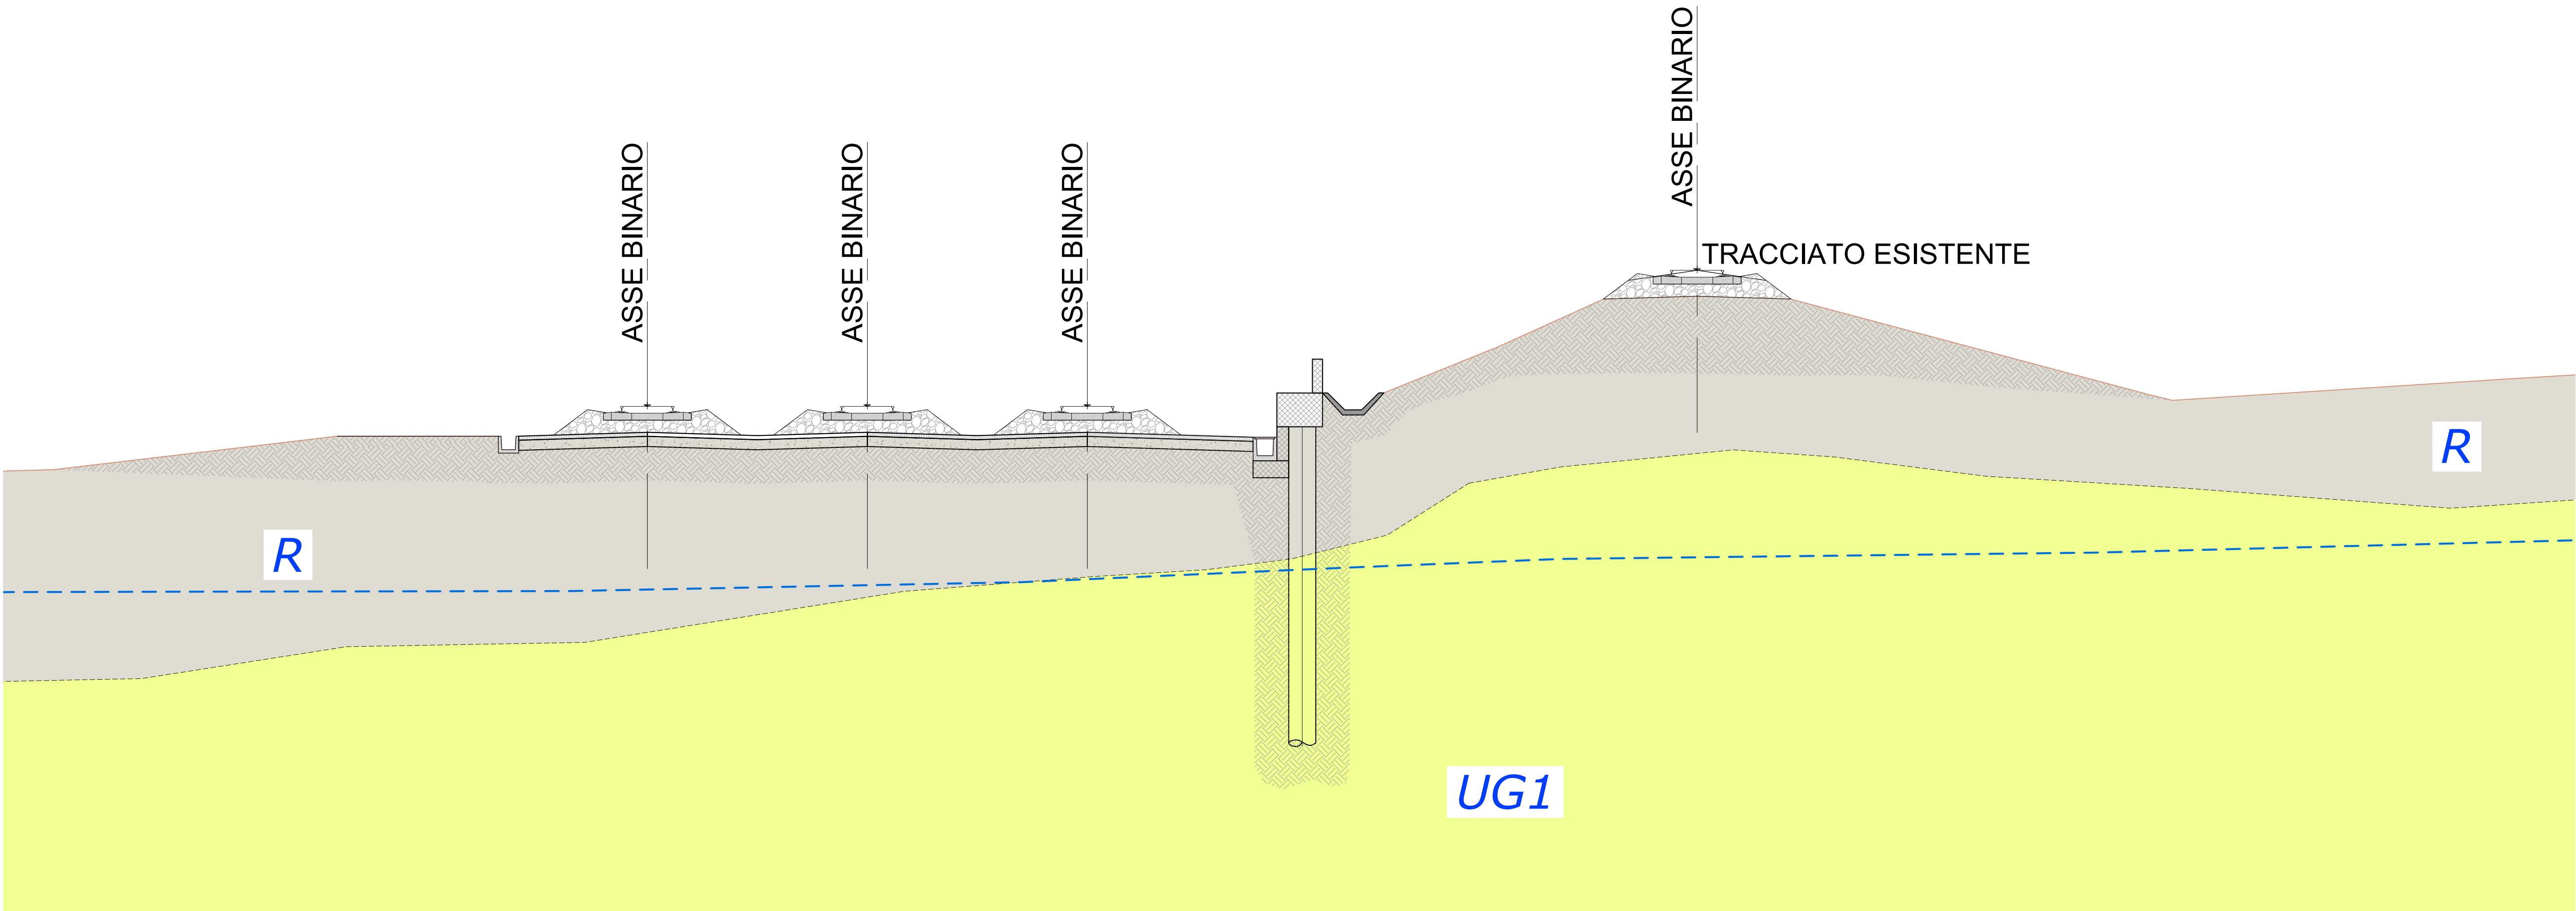


Sez km 0+950 (Fascio di Binari)
Scala 1 : 100

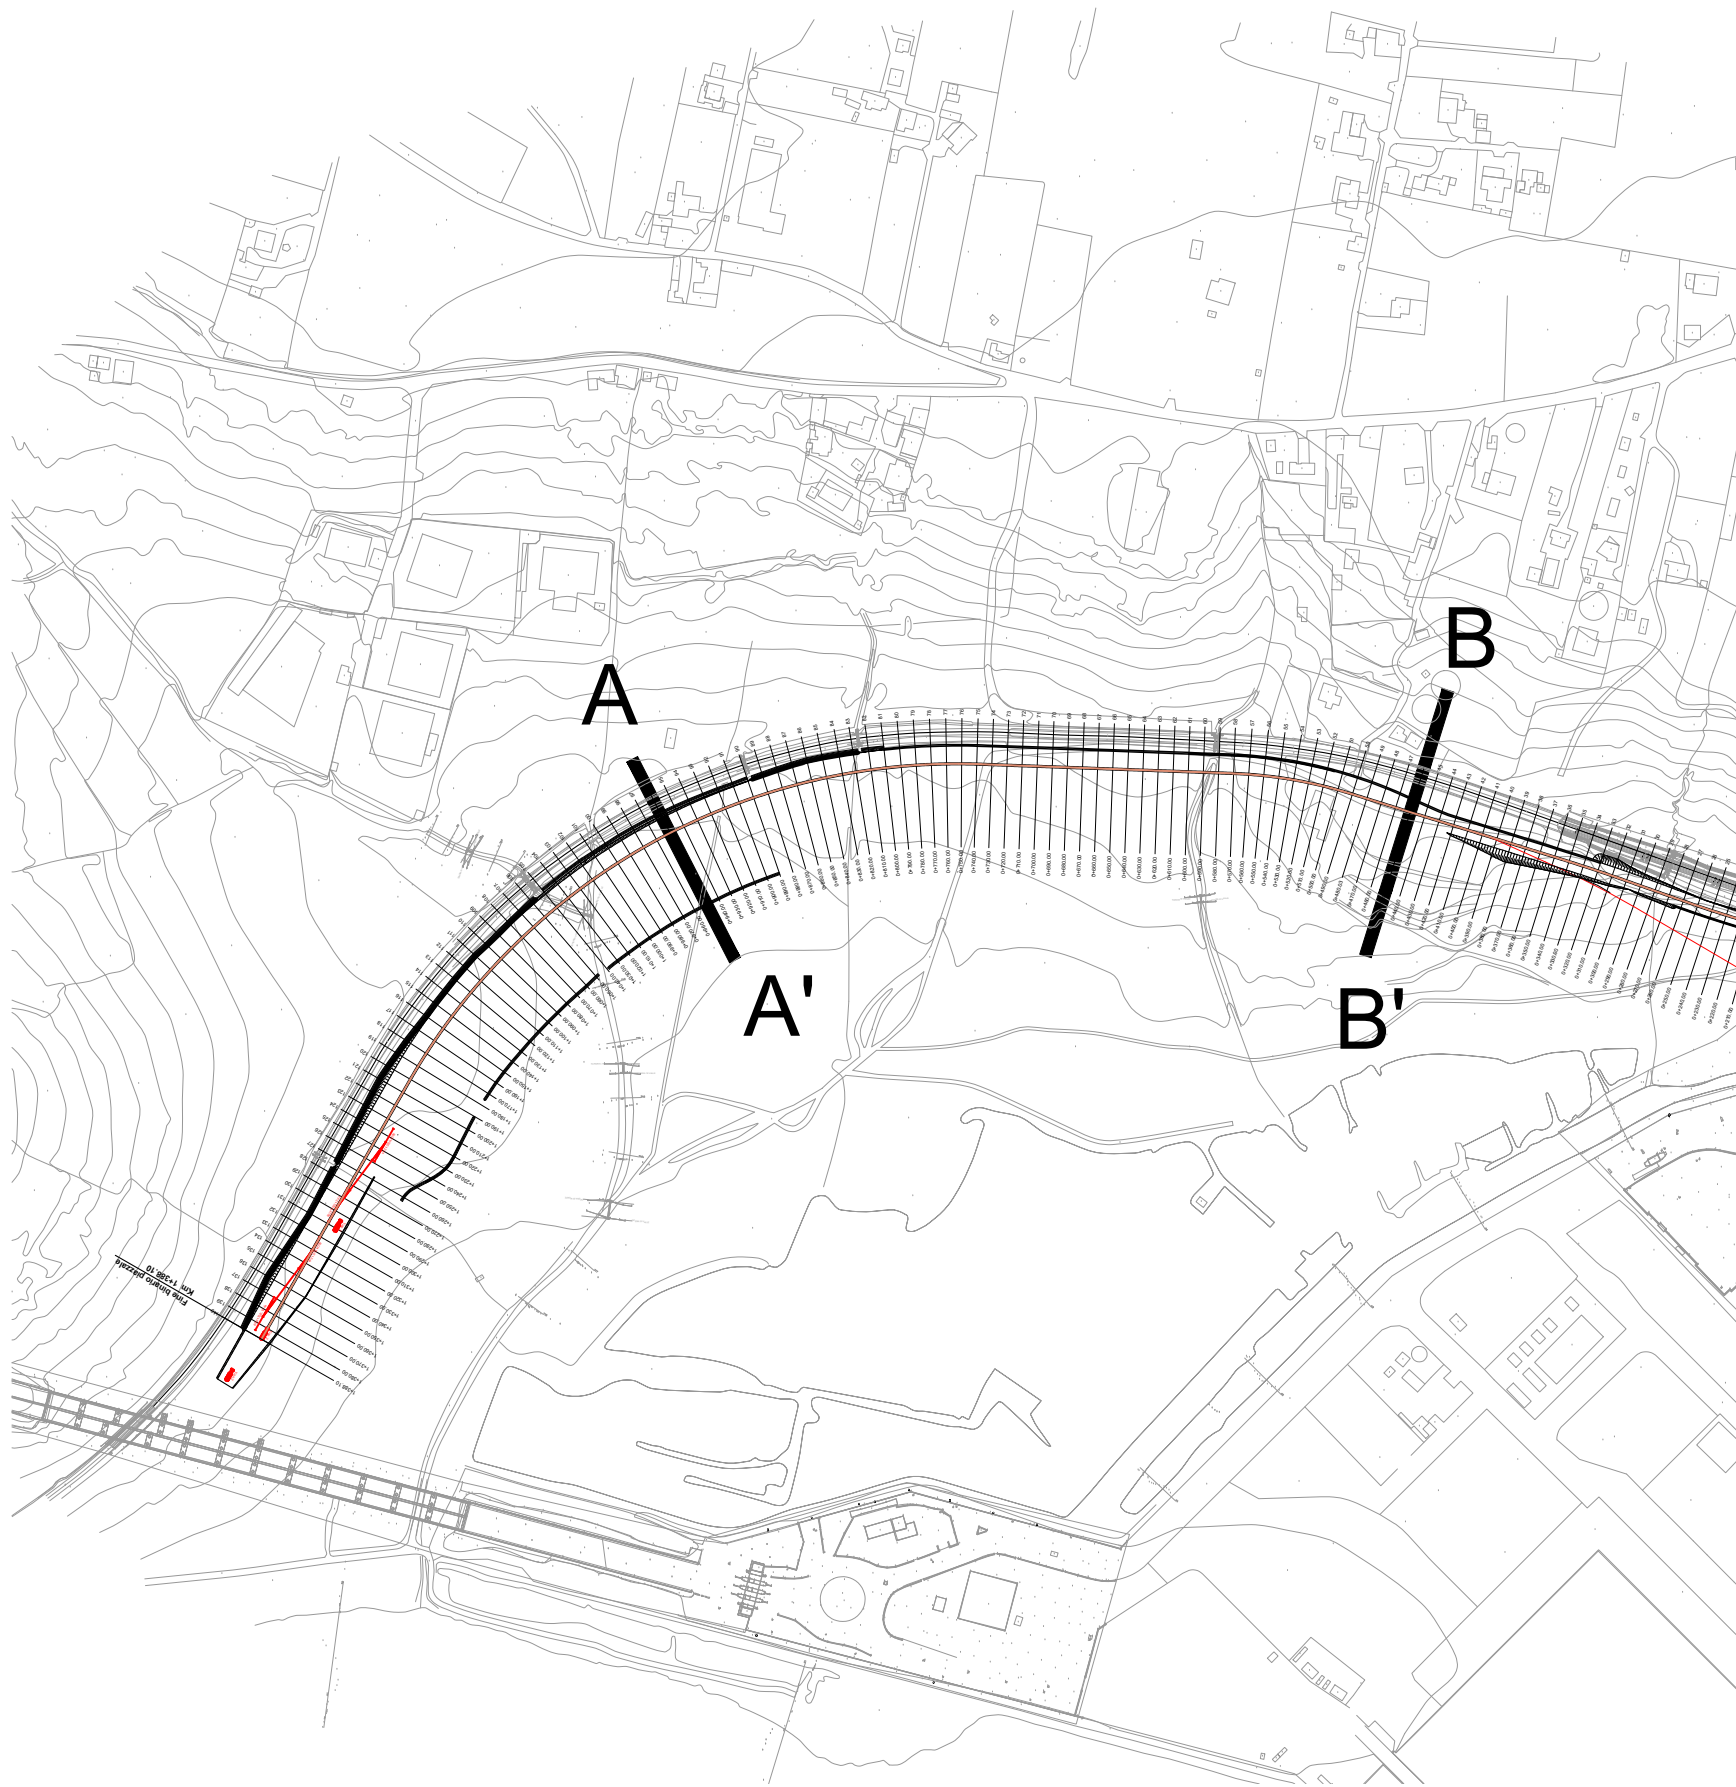

Sez km 0+500 (Fascio di Binari)
Scala 1 : 100

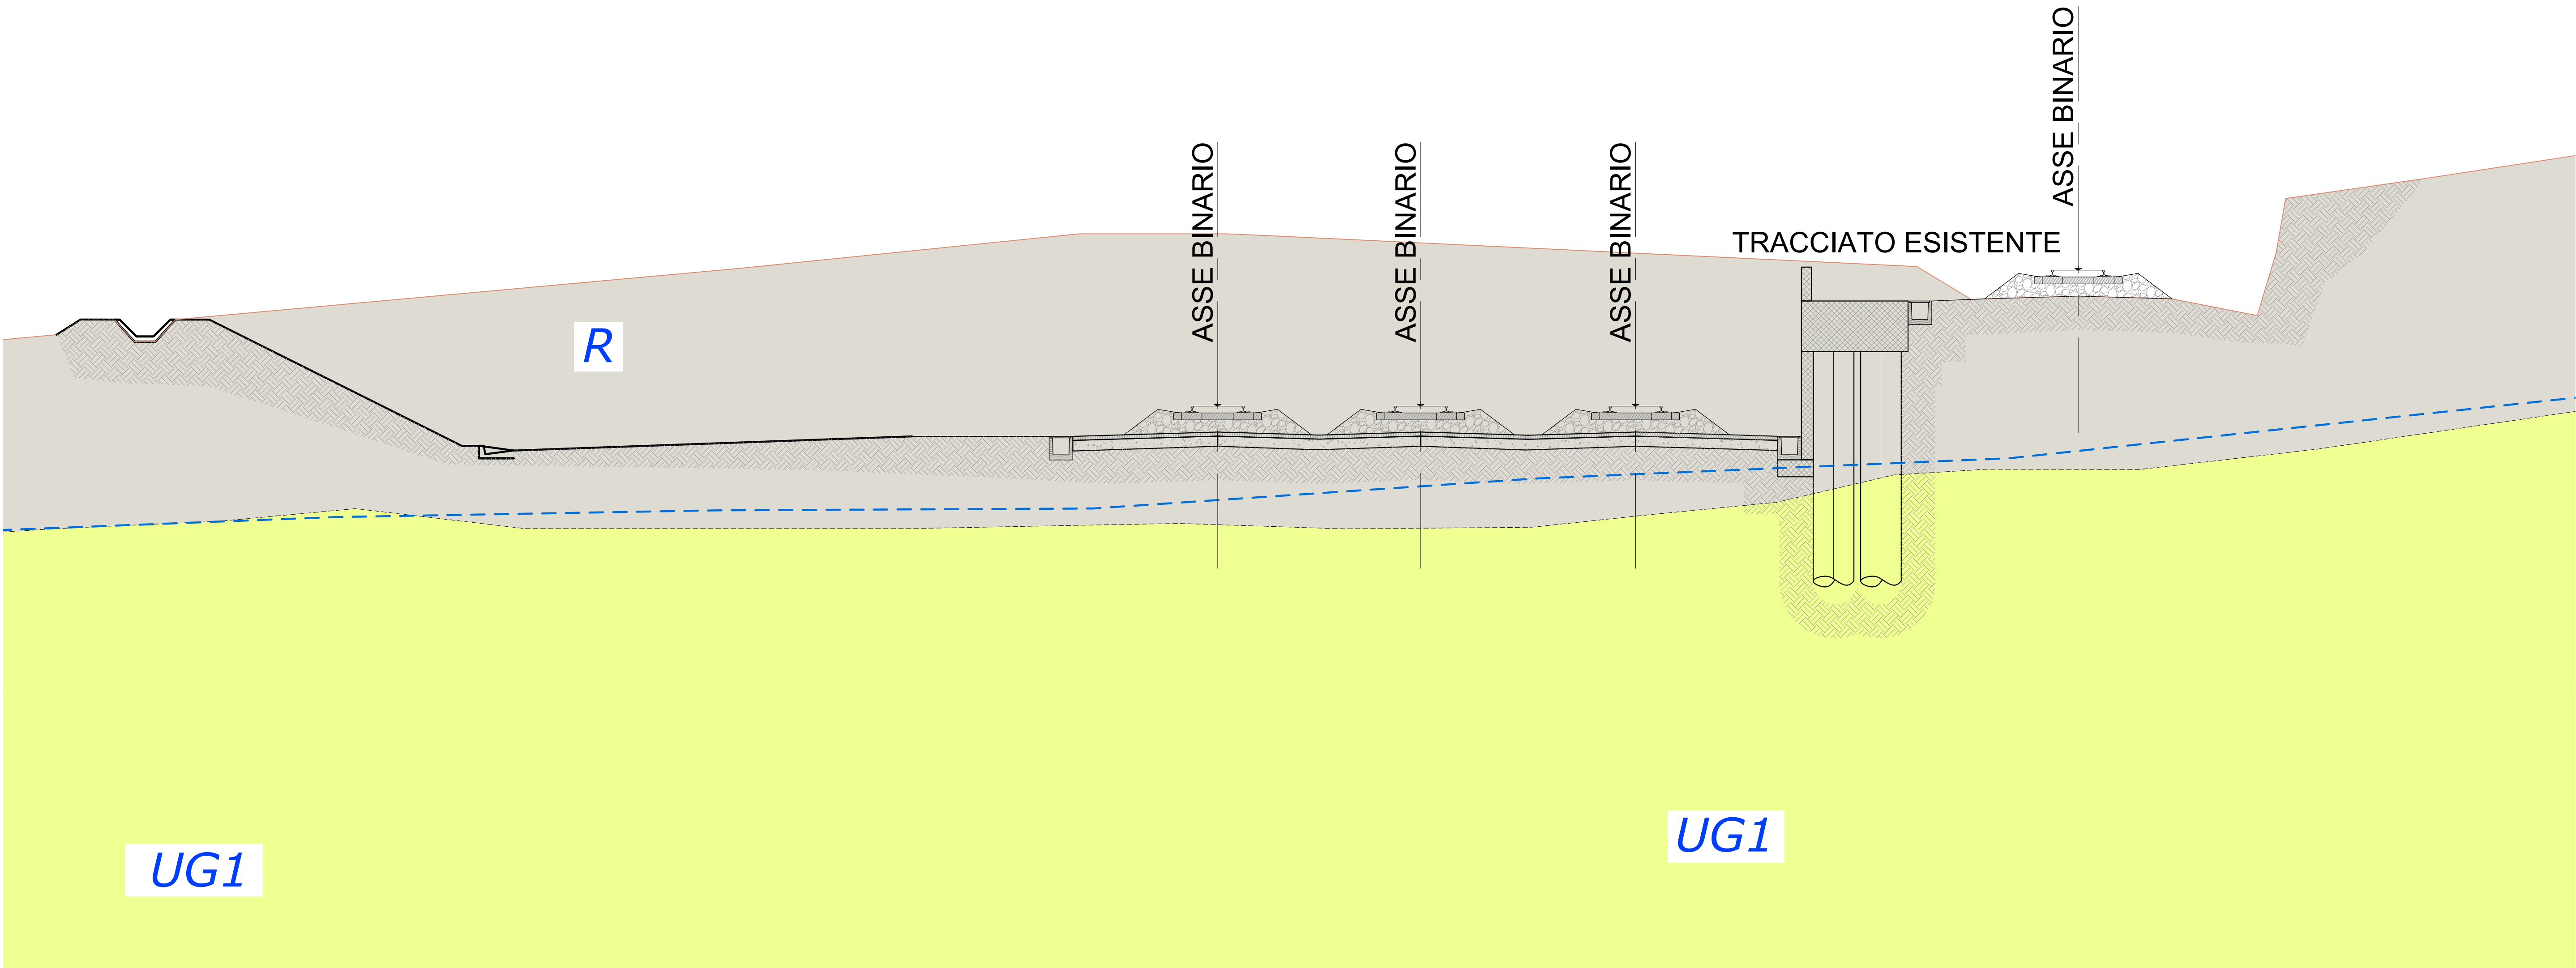

LEGENDA

R Rapporti antropici, coltri alluvio-colluviali, depositi alluvionali, depositi da spiaggia
costituiti da: ghiaie poligeniche ed arenomeriche, da argille e sabbie argillose, con locali frammenti di lateriti, in matrice sabbiosa e sabbioso-limosa; limi argillosi e argille limoso-sabbiose con diffusi resti vegetali e frequenti ghiaie poligeniche da argentea a sub-arenomeriche; sabbie, sabbie limose e limi sabbiosi di colore grigio, marrone e giallastro, a struttura indistinta o debolmente laminata, con locali chertici poligenici da sub-argillosi ad arenomeriche; sabbie, sabbie limose e limi sabbiosi di colore grigio, marrone e giallastro, a struttura indistinta o debolmente laminata, con locali ghiaie poligeniche da sub-argillosi ad arenomeriche; depositi massivi di sabbie, argille e carboni fossili, costituiti da due differenti litotipi a composizione sabbioso-limosa e limoso-argillosa.

UG1 Unità Geotecnica 1
costituita da argille limose e argille limoso-margose di colore grigio e grigio-azzurro, giallastro per alterazione, massiva o debolmente stratificata, con diffusi residui carboniosi, locali resti fossili e sottili livelli di sabbie e sabbie limose di colore giallastro.

— Livello piezometrico, a tratteggio se presunto

COMMITTENTE:		 GRUPPO FERROVIE DELLO STATO ITALIANE						
PROGETTAZIONE:		 GRUPPO RENOVI DELLO STATO ITALIANE						
LINEA CATANIA - SIRACUSA								
DIREZIONE TECNICA U.O. GEOTECNICA								
PROGETTO DI FATTIBILITA' TECNICO ECONOMICA								
Collegamento ferroviario con il Porto di Augusta Fase 1								
Sezioni Geotecniche- tav.1 di 2								
SCALA : 1:100								
COMMESSA	LOTTO	FASE	ENTE	TIPO DOC.	OPERA/DISCIPLINA	PROGR.	REV.	
RS62	01	R	11	WA	GE0006	001	A	
Rev.	Descrizione	Redatto	Data	Verificato	Data	Approvato	Data	Autorizzato / Data
A	Emissione Esecutiva	PN	2023	L. Esposito	2023	L. Esposito	2023	L. Berardi
File: RS62_01_R_11_WA_GE0006_001_002_A								n. Elab.: