


Scala 1 : 100



Scala 1 : 100

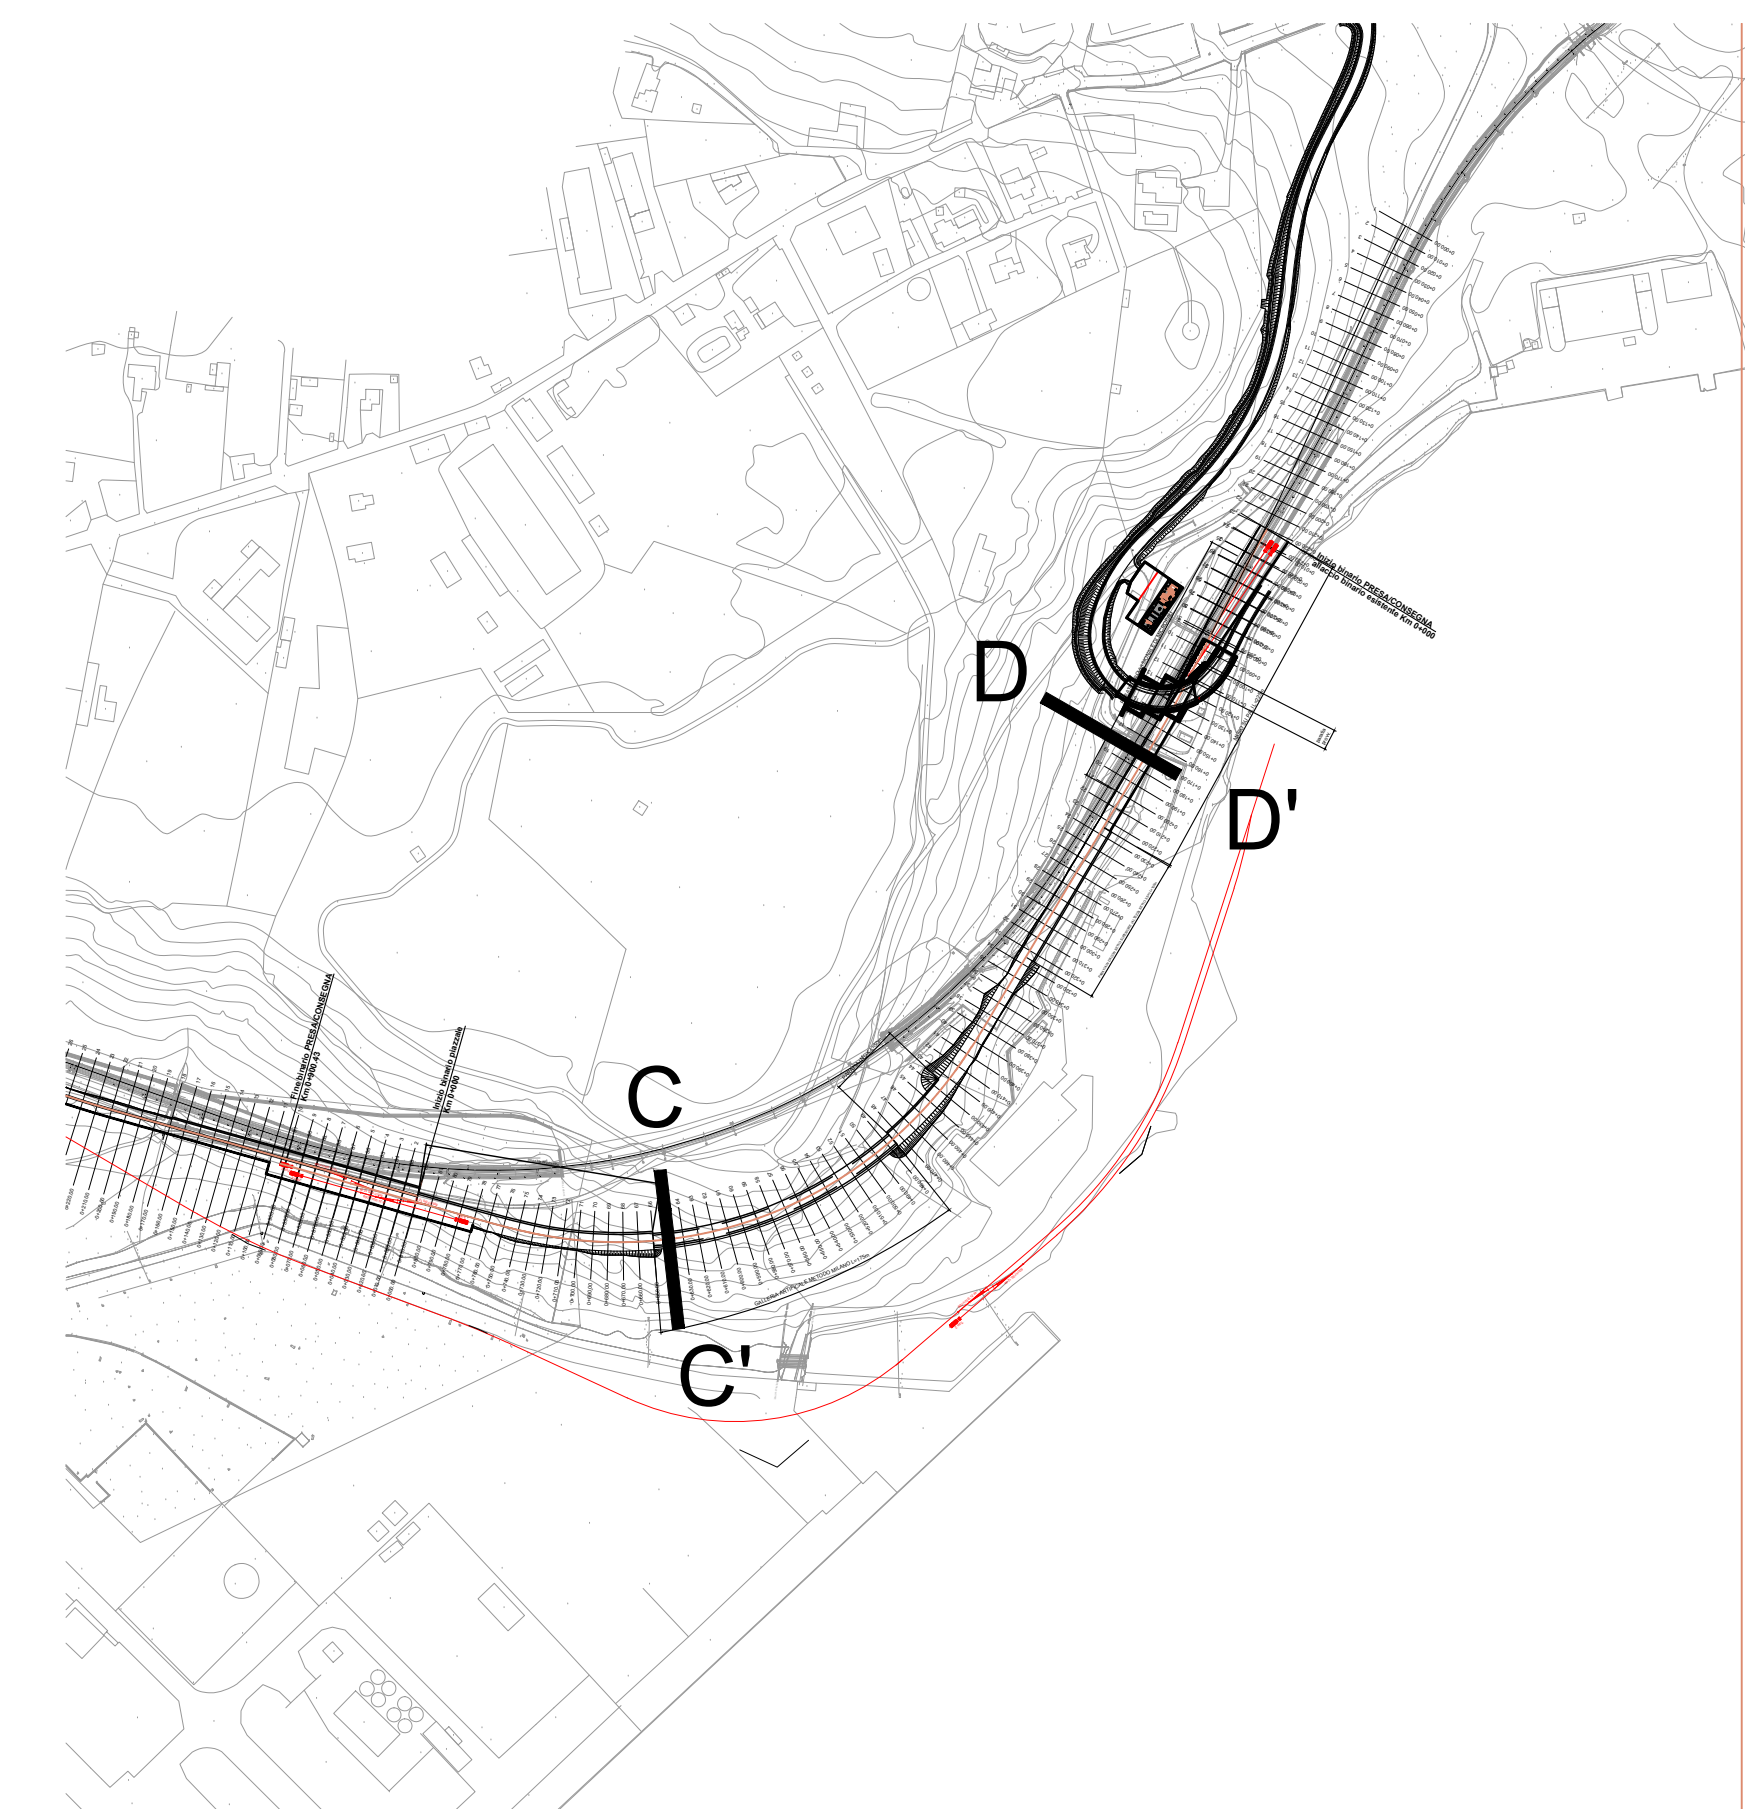

LEGENDA

Riperti antropici, coltri eluvio-colluviali, depositi alluvionali, depositi da spiaggia
costituiti da: ghiaie poligeniche ed eterometriche, da angostose a sub-angolose, con locali frammenti di
matrici calcaree e silicee; sabbie angolose, sabbie limbo-sabbie con diffuse retili
velocità e frequenti ghiaie poligeniche da angostose a sub-arrotondate; sabbie, sabbie limose e
sabbie di colore grigio, marrone e giallastro, a struttura indistinta o debolmente laminata, con locali
ghiaie poligeniche da sub-angolose ad arrotondate; sabbie, sabbie limose e limi sabbiosi di colore grigio,
marrone, e giallastro, a struttura indistinta o debolmente laminata, con locali ghiaie poligeniche
sub-angolose ad arrotondate; depositi marini di spiaggia, limo e cordone litoraneo, costituiti da due
differenti lificazioni a composizione sabbio-limoso e limoso-argilloso.

Unità Geotecnica 1
costituita da argille limose e argille limoso-marmose di colore grigio e grigio-azzurro, giallastro per alterazione, massive o debolmente stratificate, con diffusi residui carboniferi, locali resti fossili e sottili livelli di sabbie e sabbie limose di colore giallastro.

 Livello piezometrico, a tratteggio se presunto

COMMITTENTE:



PROGETTAZIONE:



LINEA CATANIA - SIRACUSA

DIREZIONE TECNICA
U.O. GEOTECNICA

PROGETTO DI FATTIBILITA' TECNICO ECONOMICA

Collegamento ferroviario con il Porto di Augusta Fase 1

Sezioni Geotecniche - tav.2 di 2

SCALA :
1:100

COMMESSA	LOTTO	FASE	ENTE	TIPO DOC.	OPERA/DISCIPLINA	PROGR.	RE
RS62	01	R	11	WA	GE0006	002	A

[illegible]

File: RS62_01_R_11_WA_GE0006_001_002_A

n. Elab.: