
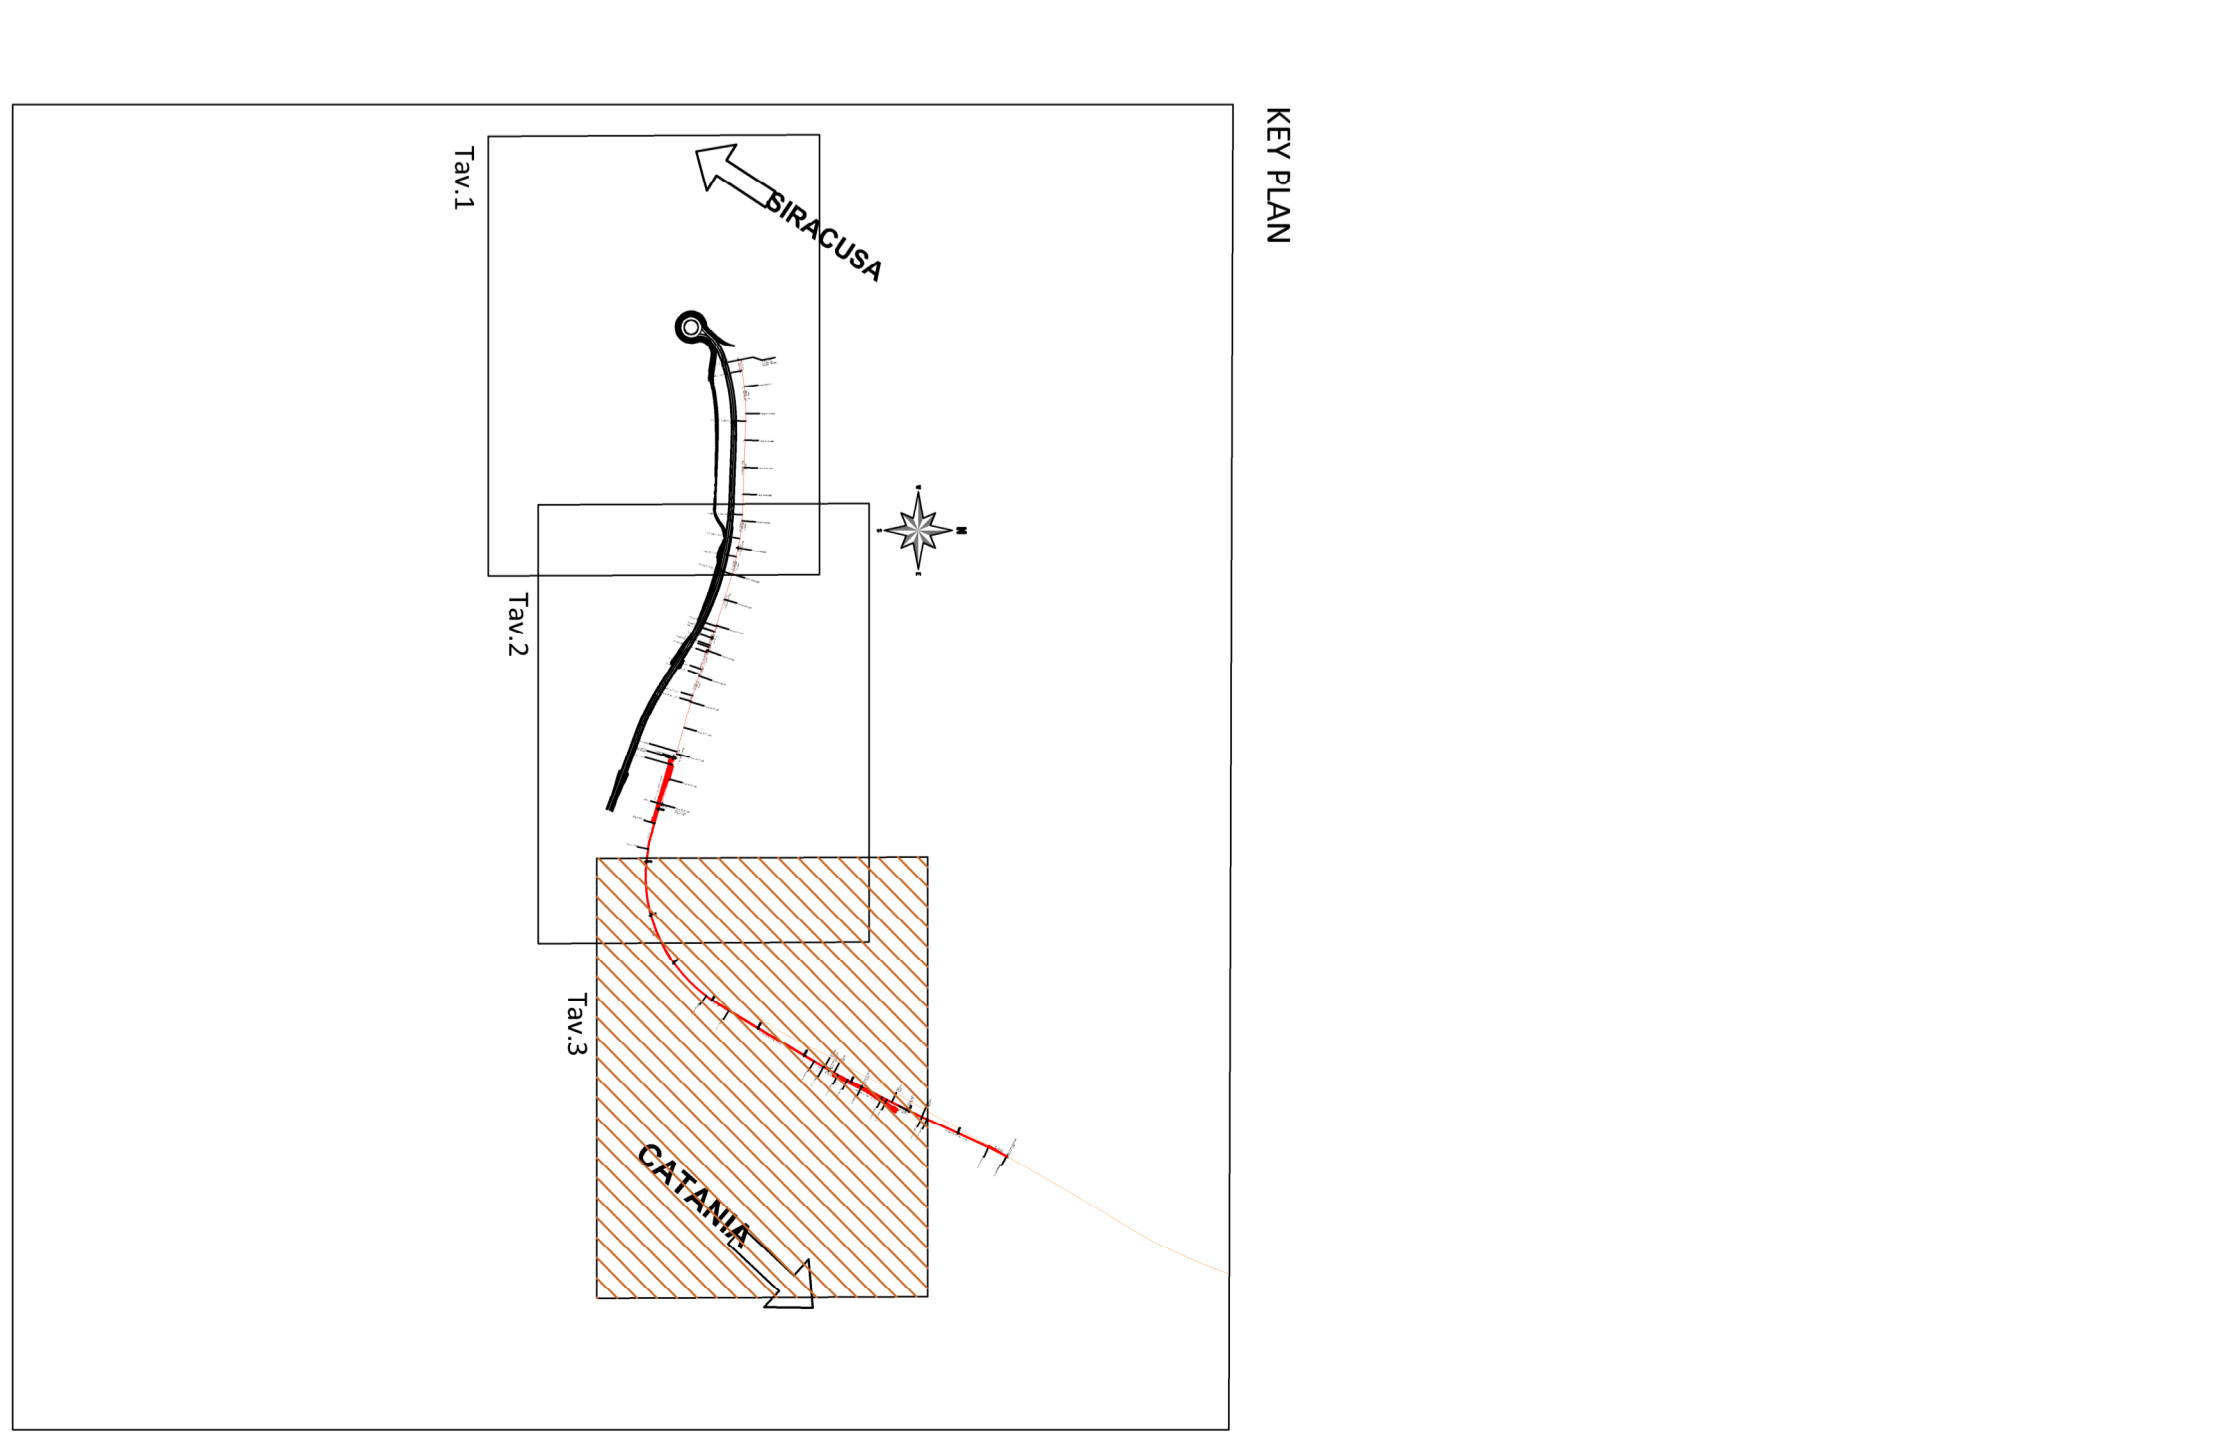


LEGENDA

- Binario di progetto
- Fosso invertito in pietrame e ds

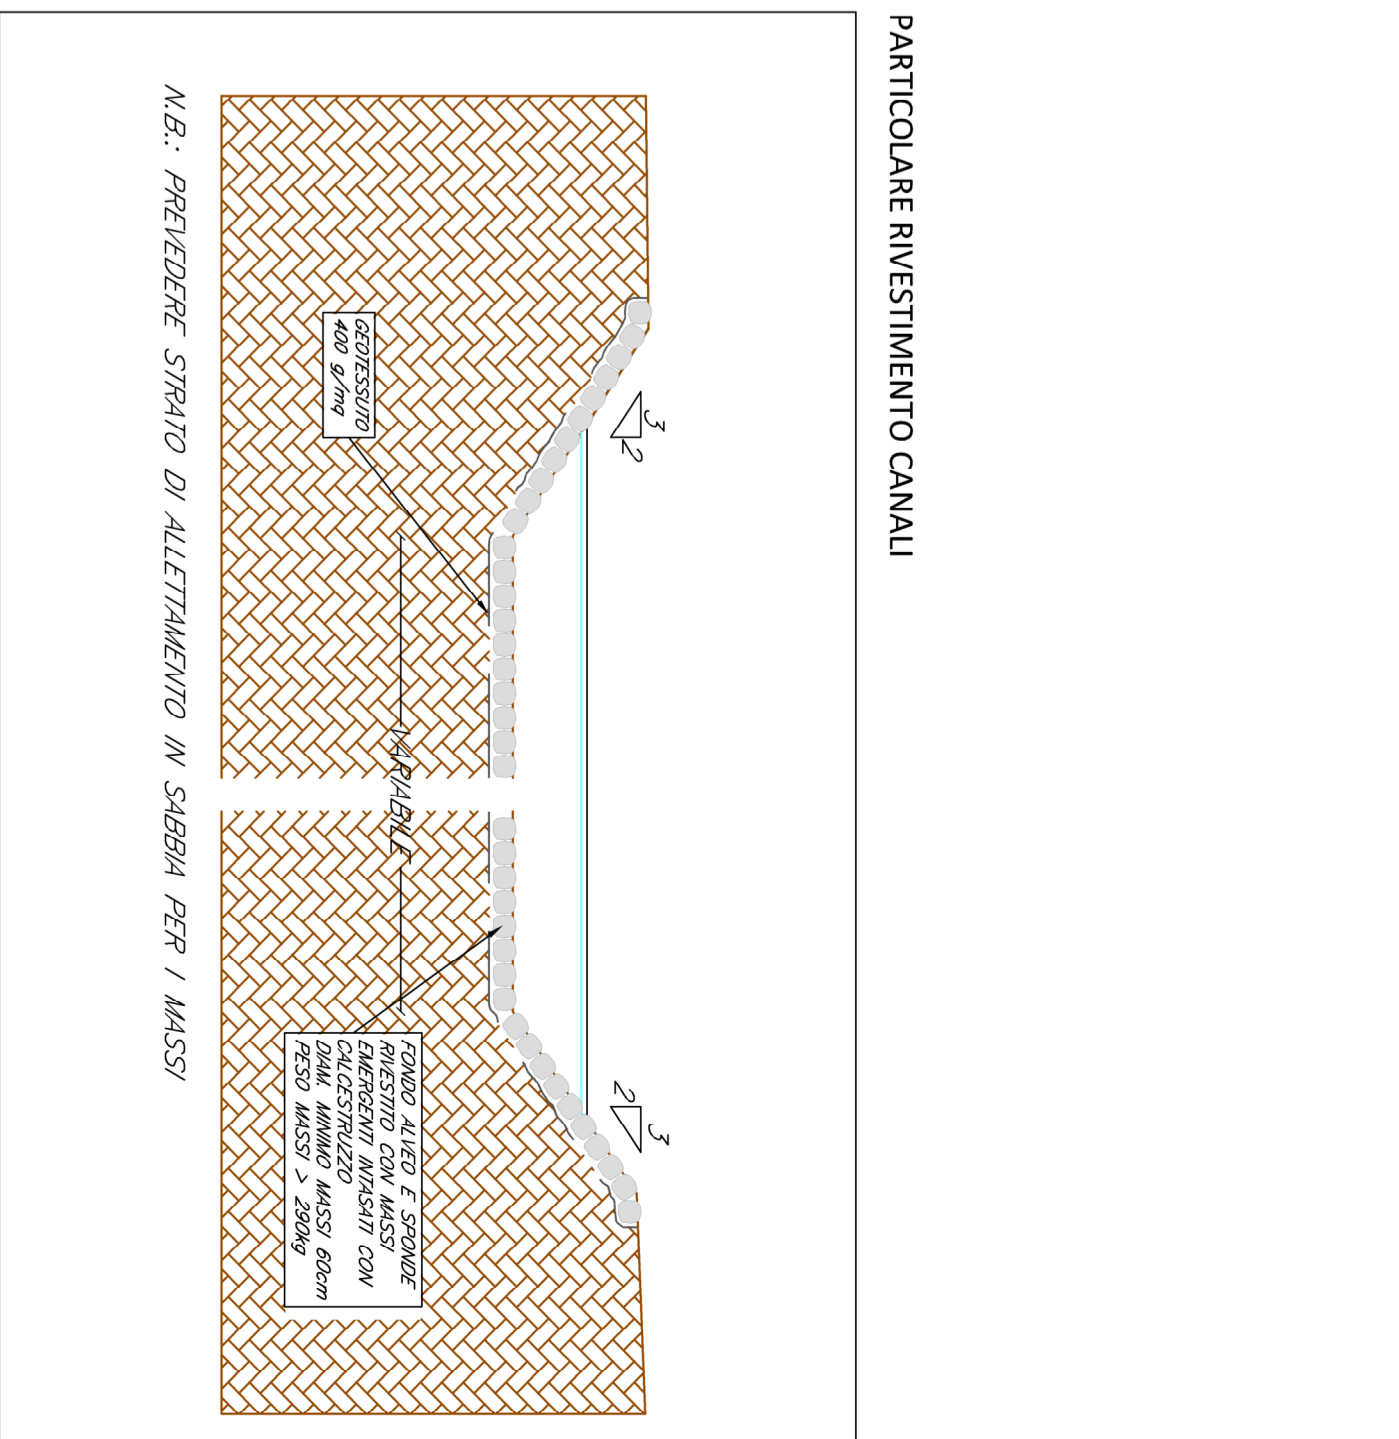

COMITENTE:
SRF Società per Azioni a partecipazione paritetica tra il Gruppo Ferrovie dello Stato Italiane e il Gruppo Ferrovie Regionali Siciliane

PROGETTAZIONE:
ITALFER INGEGNERIA E PROGETTAZIONE

LINEA CATANIA - SIRACUSA

DIREZIONE TECNICA
S.O. COORDINAMENTO DI SISTEMA E PFTE

PROGETTO DI FATIBILITA' TECNICO ECONOMICA
 Collegamento ferroviario con il Porto di Augusta
 Fase 1B

IDROLOGIA - IDRAULICA
 Planimetria delle sistemazioni idrauliche 3/3

SCALA: 1:1000

COMMESSA LOTTO FASE ENTE TIPO DOC OPERAZIONE/PROGR. PROGR. REV.

RS62	01	R	14	P7	100002	003	0
------	----	---	----	----	--------	-----	---

Rev.	Descrizione	Autore	Data	Verifica	Data	Approvazione	Data	Autore/Rev. Data

PRODOTTORE: **ITALFER** INGEGNERIA E PROGETTAZIONE