
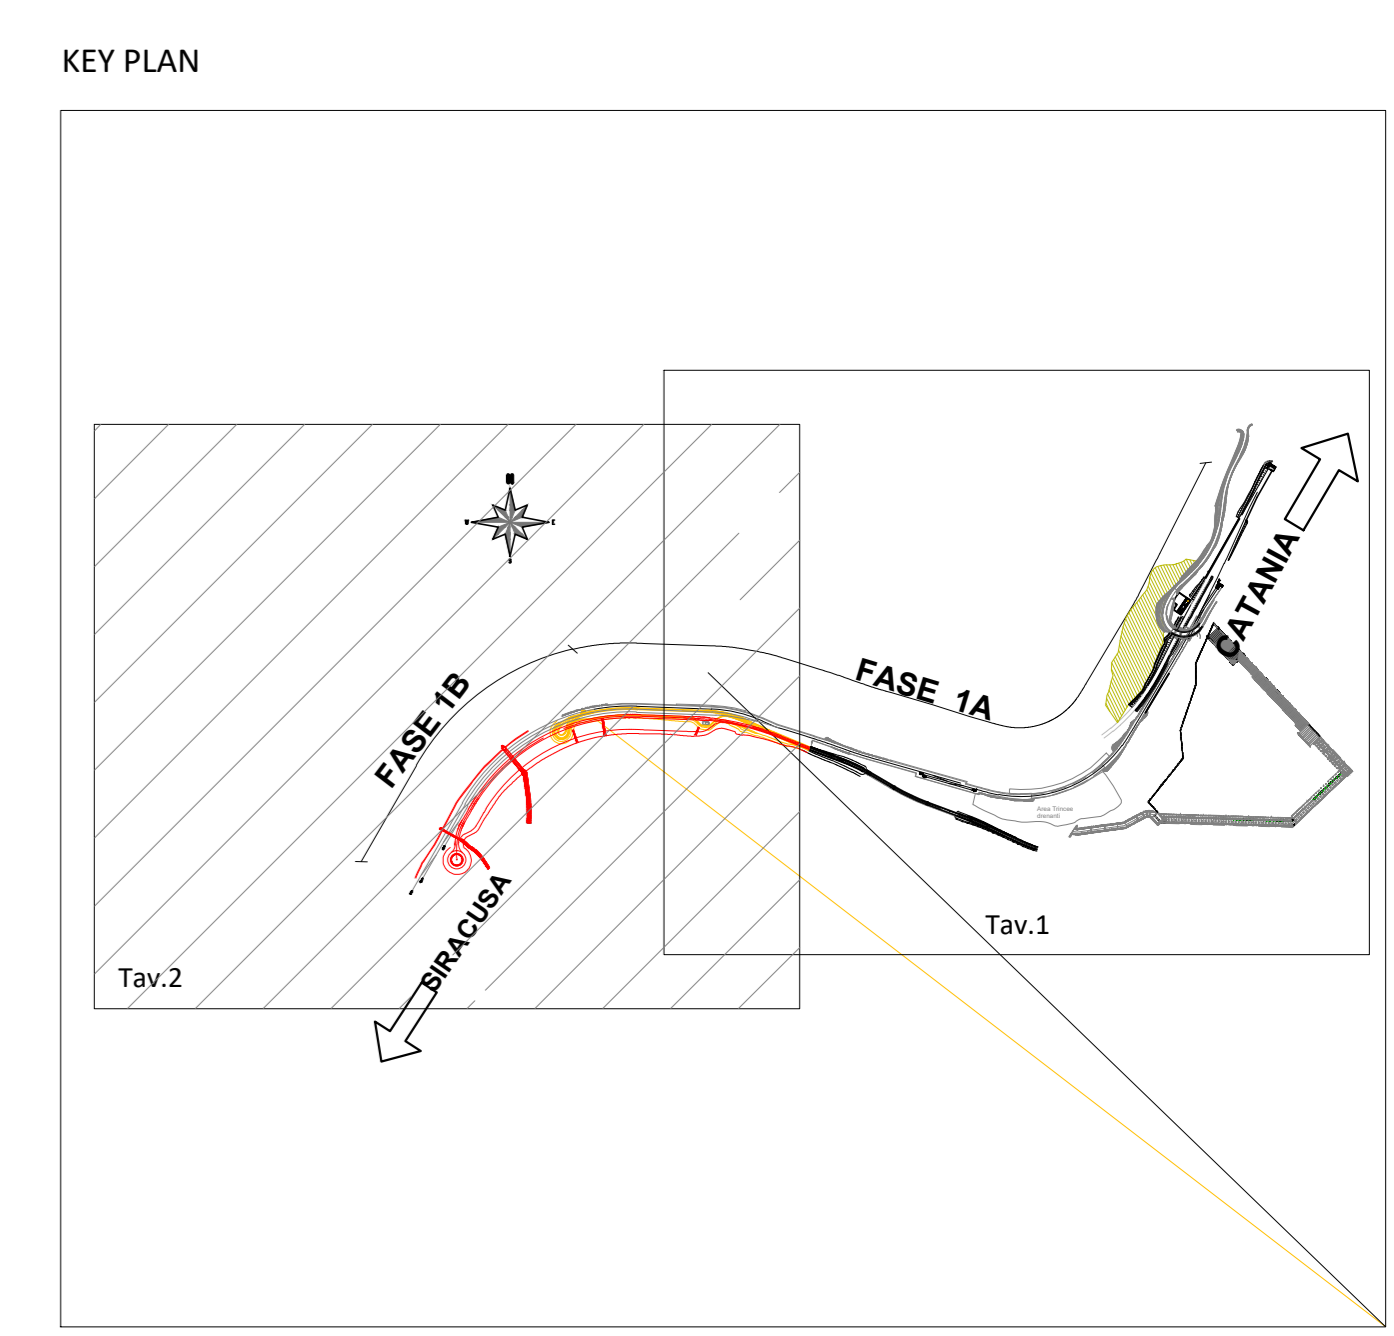


LEGENDA

- Binari e opere già realizzate
- Binari e opere da realizzare in fase 1B
- Binari e opere da demolire

Planimetria di Progetto Scala 1:2.000

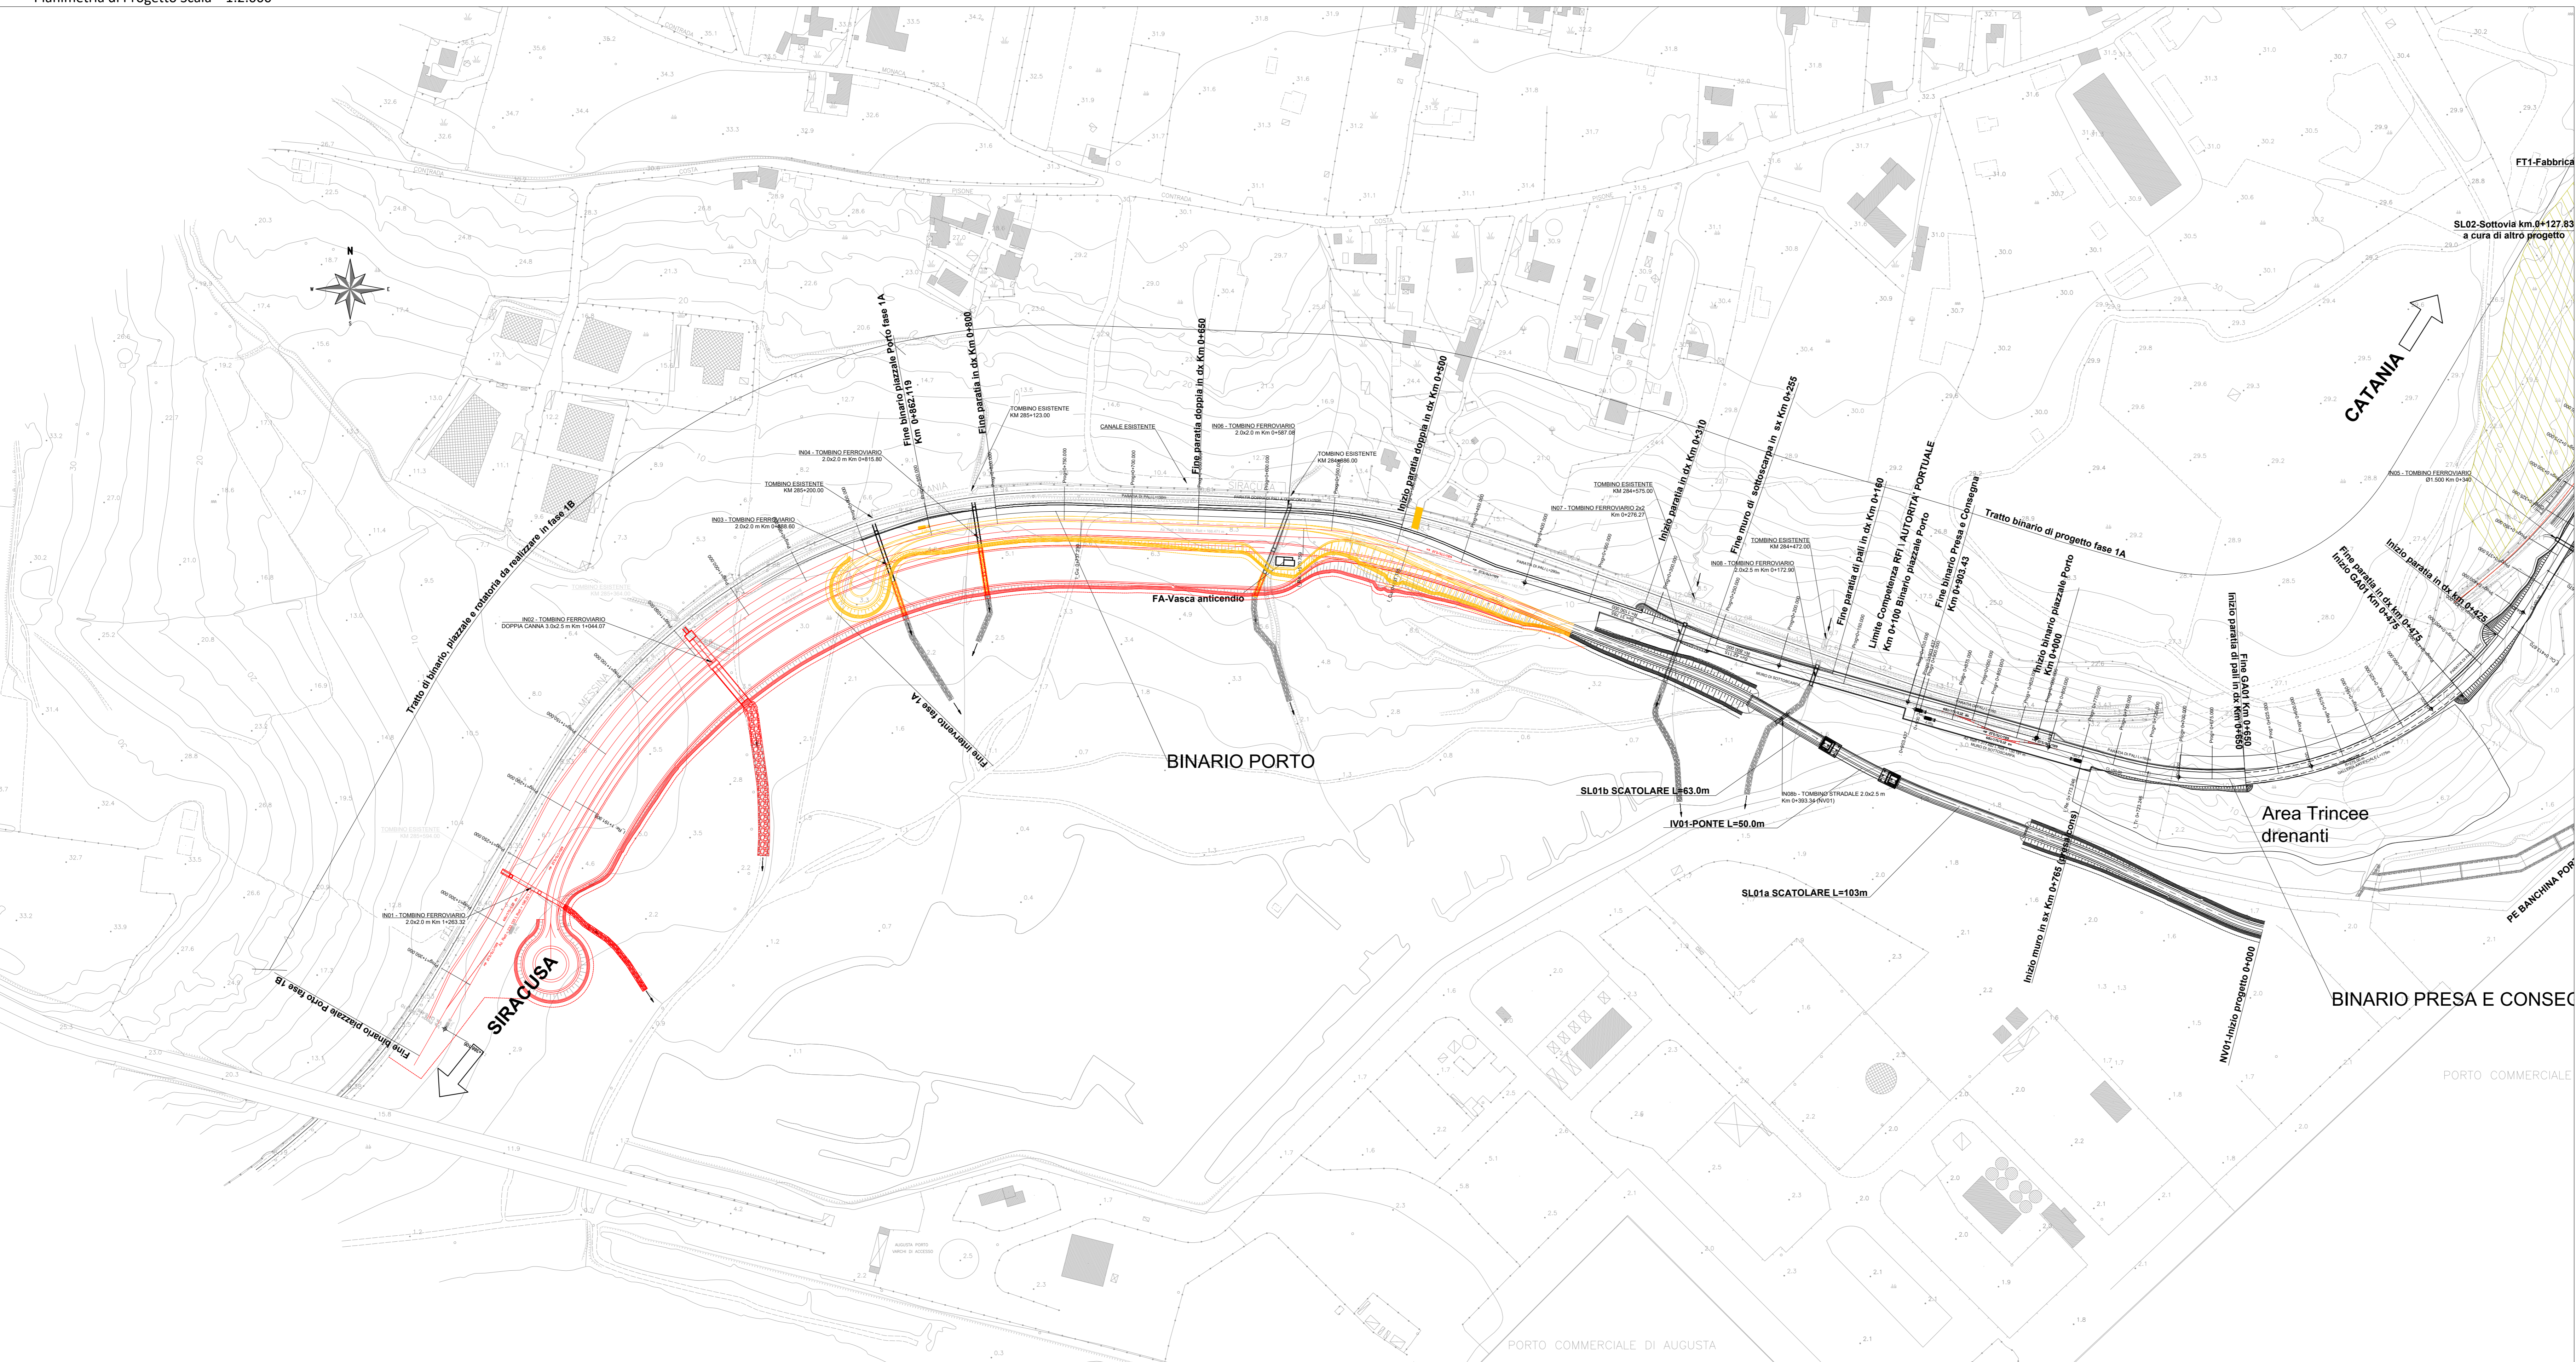

COMMITTENTE: **RFI**
 GRUPPO FERROVIARIO ITALIANO

PROGETTAZIONE: **ITALFERR**
 GRUPPO FERROVIE DELLO STATO ITALIANO

LINEA CATANIA - SIRACUSA

DIREZIONE TECNICA
 S.O. COORDINAMENTO DI SISTEMA E PFTE

PROGETTO DI FATTIBILITA' TECNICO ECONOMICA

Collegamento ferroviario con il Porto di Augusta
 Fase 1B
 Elaborati Generali

Piano-profilo su cartografia Tav. 2 di 2

SCALA: 1:200/1:2000

| COMMESSA | LOTTO | FASE | ENTE | TIPO DOC. | OPERA/DISCIPLINA | PROGR. | REV. |
|----------|-------|------|------|-----------|------------------|--------|------|
| RS62 | 01 | R | 14 | L6 | IF0001 | 002 | C |

| Rev. | Descrizione | Realizzato | Data | Verificato | Data | Approvato | Data | Autorizz. |
|------|---|------------|--------------|------------|--------------|--------------|--------------|-----------|
| A | Emissione Esecutiva | S. Zommo | Aprile 23 | S. Lana | Aprile 23 | P. Carlesimo | Aprile 23 | G.... |
| B | Remissione per iter autorizzatorio | S. Zommo | Aprile 23 | S. Lana | Aprile 23 | P. Carlesimo | Aprile 23 | G.... |
| C | Emissione per recepimento prescrizioni AUSP | S. Zommo | Settembre 23 | S. Lana | Settembre 23 | P. Carlesimo | Settembre 23 | G.... |

File: _____ n. Ed.: _____