



**PLANIMETRIA DELLE FASCE DI RISPETTO**  
**QUADRO 1**  
 SCALA 1:2000

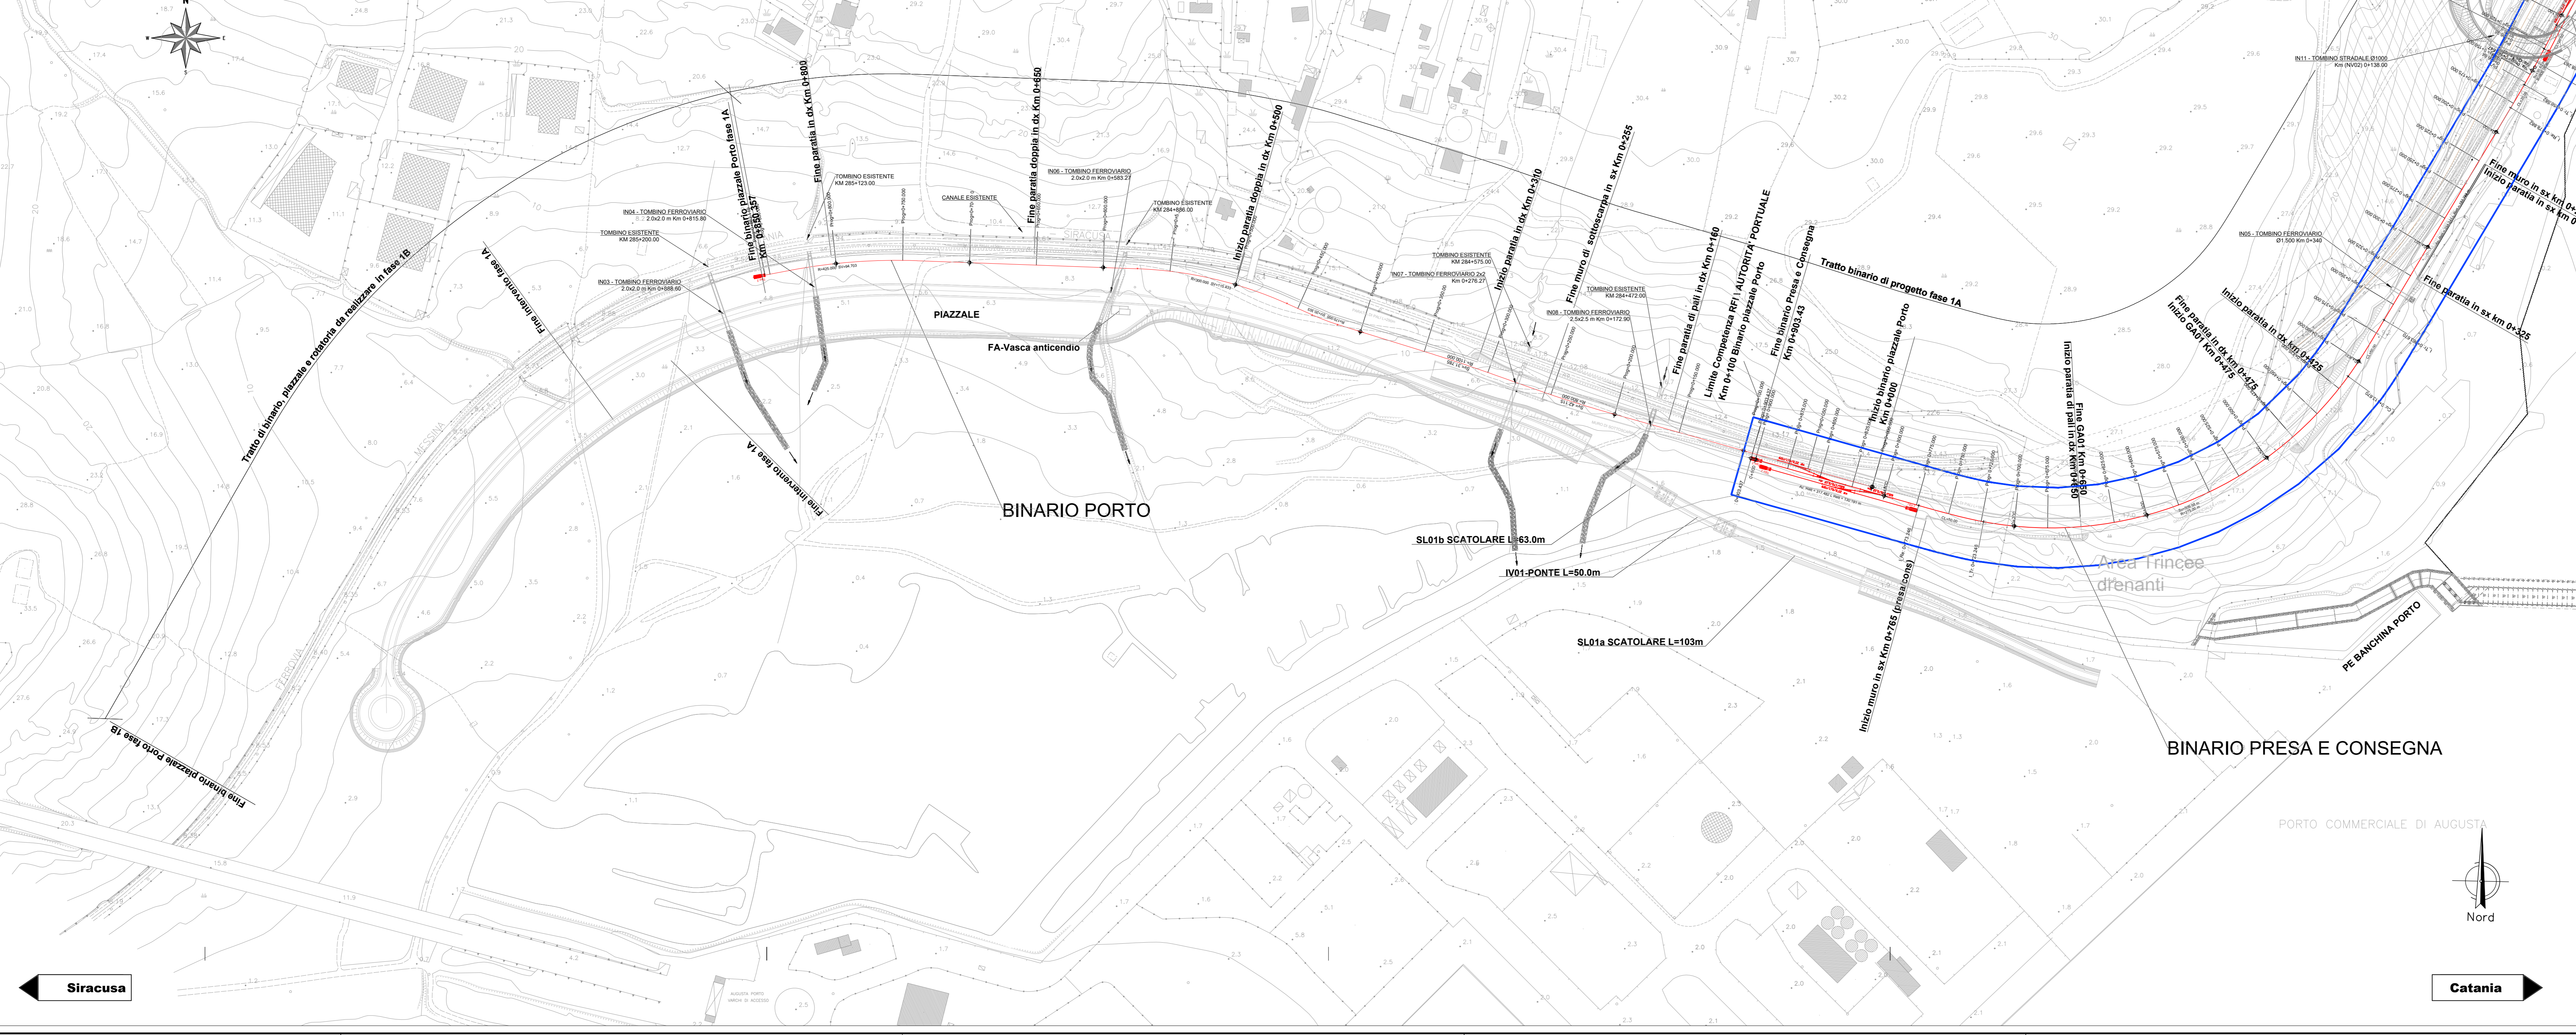

**PLANIMETRIA DELLE FASCE DI RISPETTO**  
**QUADRO 2**  
 SCALA 1:2000



KEY PLAN

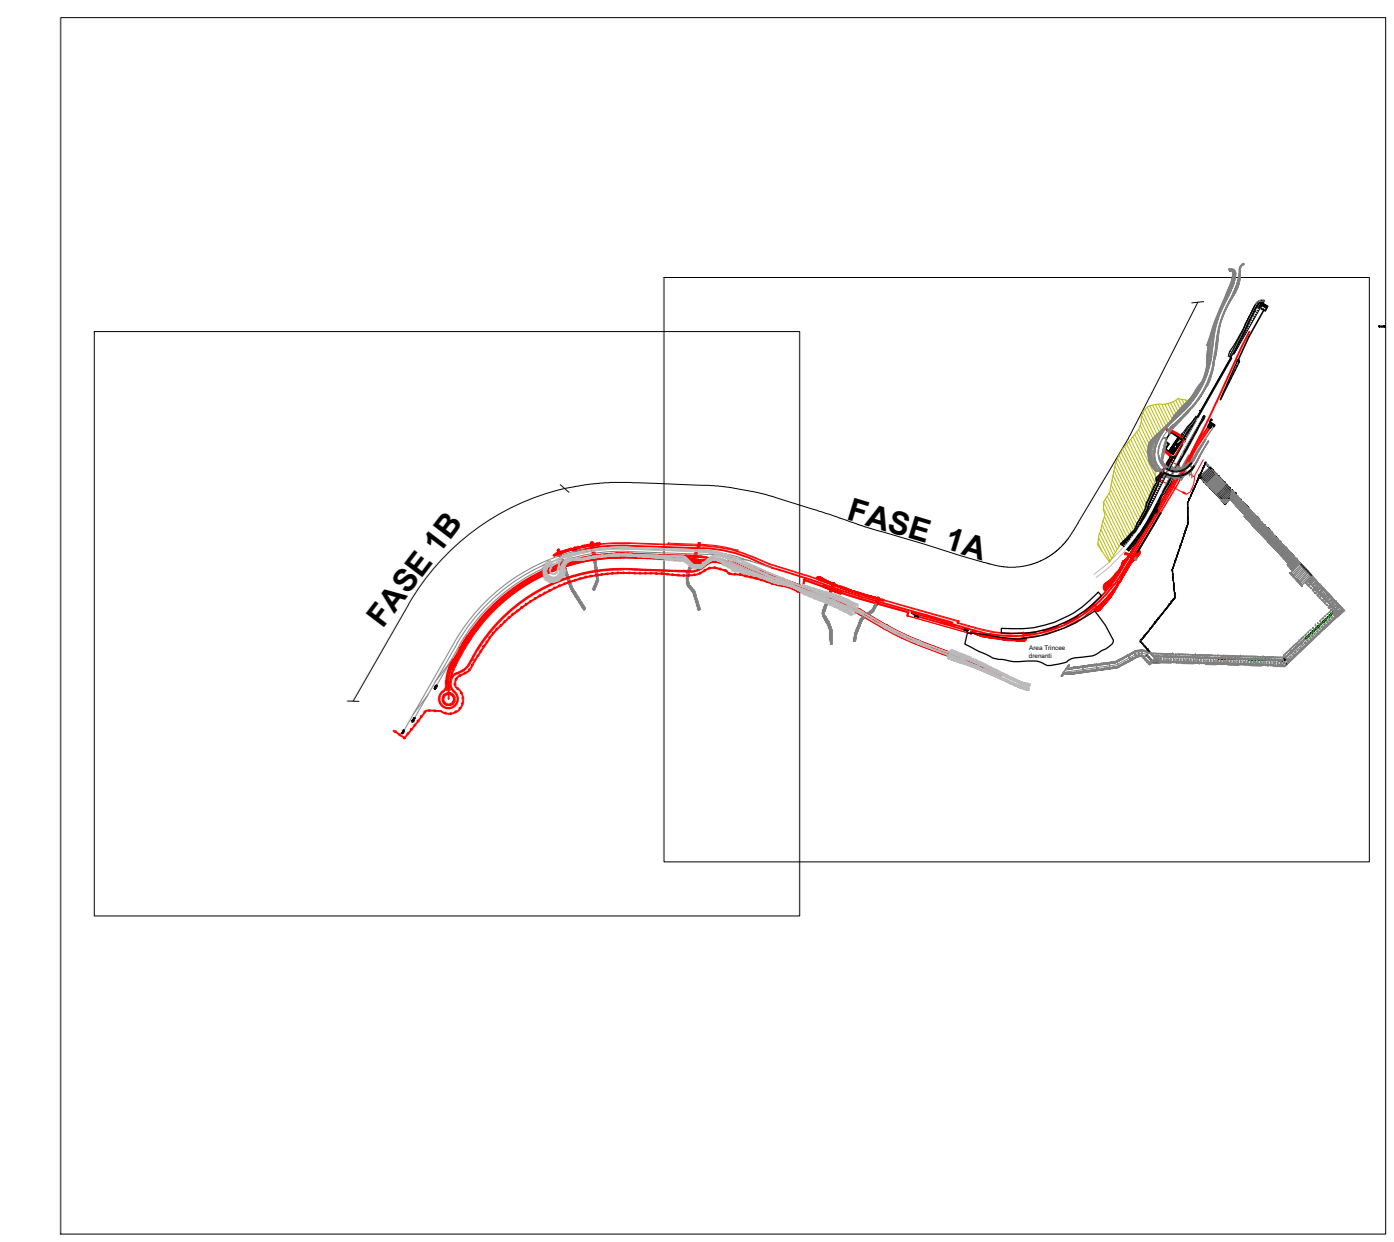

LEGGENDA

	Asse di progetto
	Limite fascia di rispetto ex art.49 del D.P.R. 753/80

COMMITTENTE:  
**RFI**  
 RETE FERROVIARIA ITALIANA  
 GRUPPO FERROVIE DELLO STATO ITALIANE

PROGETTAZIONE:  
**ITALFERR**  
 GRUPPO FERROVIE DELLO STATO ITALIANE

**LINEA CATANIA - SIRACUSA**

**DIREZIONE TECNICA**  
**S.O. COORDINAMENTO DI SISTEMA E PFTE**

**PROGETTO DI FATTIBILITA' TECNICO ECONOMICA**

**Collegamento ferroviario con il Porto di Augusta**  
**Fase 1B**  
 Elaborati Generali

Planimetria fasce di rispetto  
 SCALA: 1:2000

COMMESSA	LOTTO	FASE	ENTE	TIPO DOC.	OPERA/DISCIPLINA	PROGR.	REV.
RS62	01	R	14	P6	IF0001	001	B

Rev.	Descrizione	Realizzato	Data	Verificato	Data	Approvato	Data	Autorizzato / Data
A	Emissione Esecutiva	S. Zommo	Aprile 23	S. Lanza	Aprile 23	P. Carlesimo	Aprile 23	G. Ingrassia Settembre 23
B	Emissione per recepimento prescrizioni AdSP	S. Zommo	Settembre 23	S. Lanza	Settembre 23	P. Carlesimo	Settembre 23	