



FASCIO BINARI + VIABILITA' NV01  
Trincea  
Scala 1:50

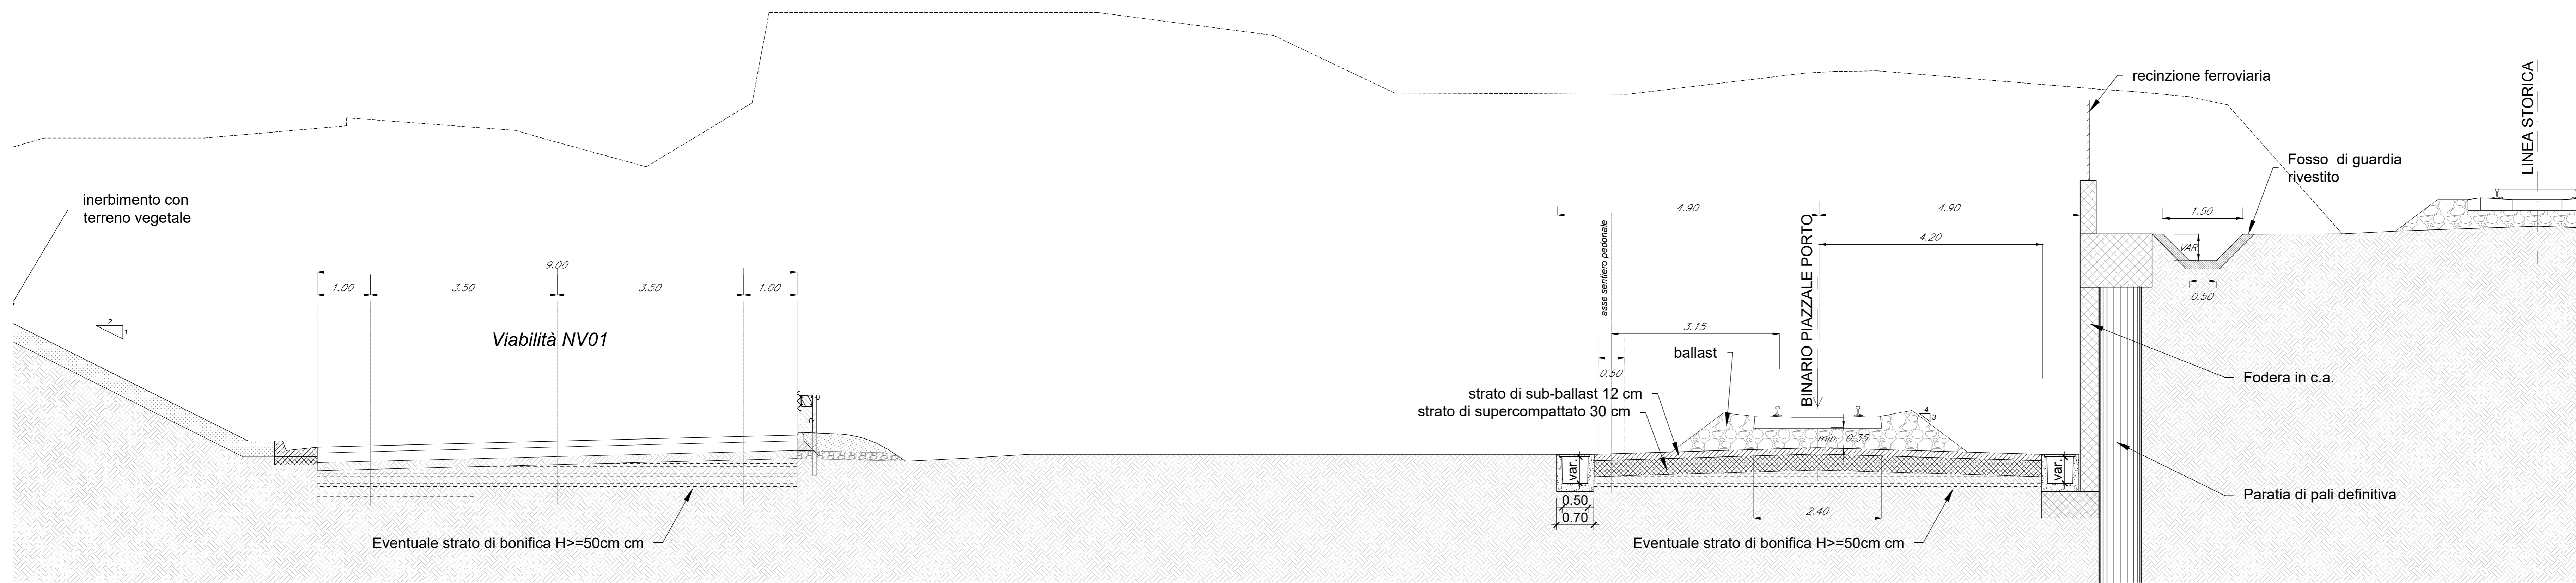


FASCIO BINARI PIAZZALE PORTO + VIABILITA' + PIAZZALE  
Rilevato  
Scala 1:50

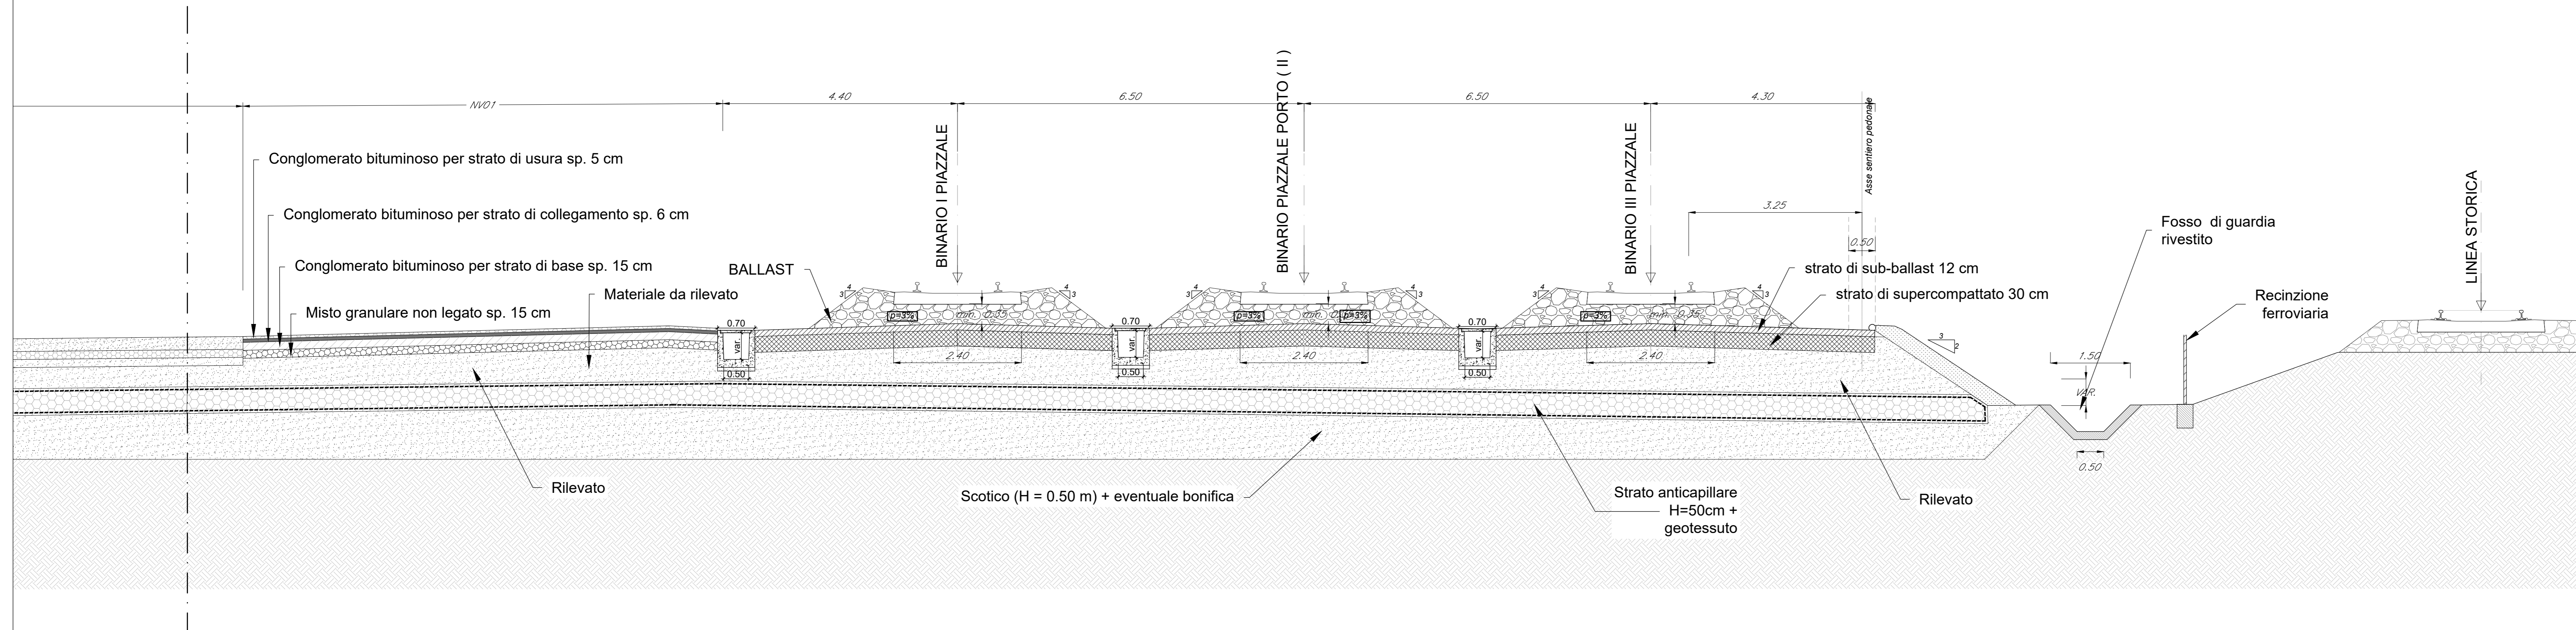

28.32

Piazzale

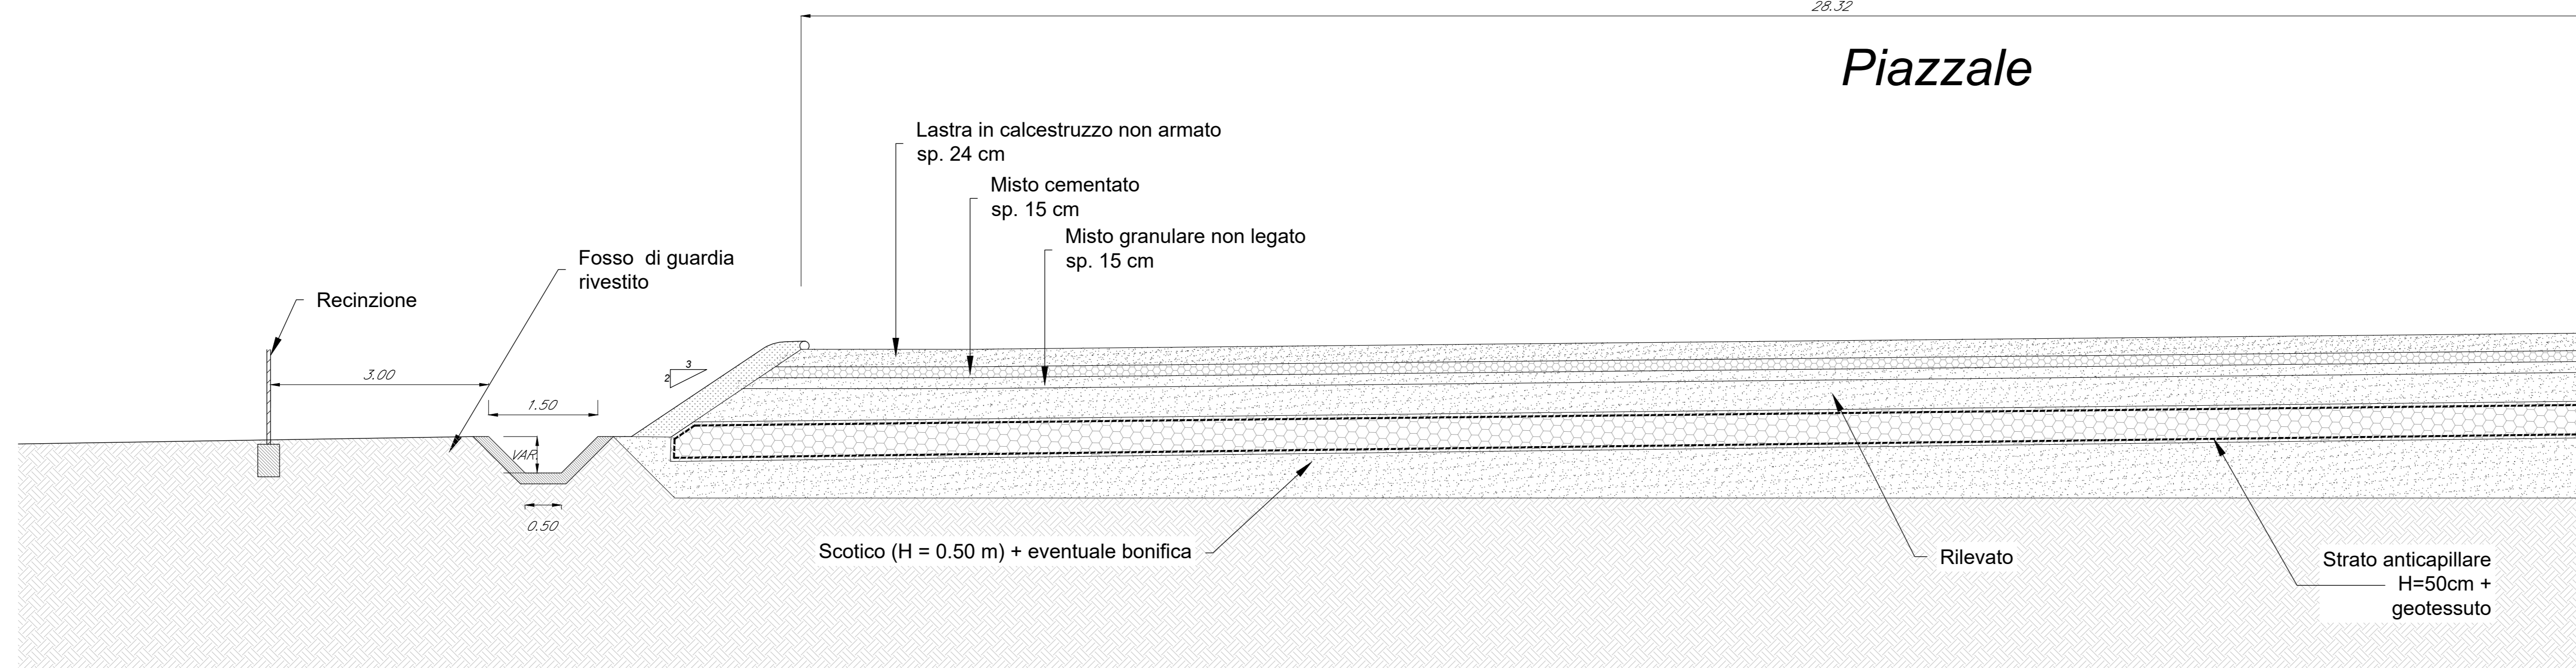

COMMITTENTE:  
**RFI**  
GRUPPO FERROVIARIO ITALIANO

PROGETTAZIONE:  
**ITALFERR**  
GRUPPO FERROVIARIO ITALIANO

LINEA CATANIA - SIRACUSA

DIREZIONE TECNICA  
SO. OPERE GEOTECNICHE

PROGETTO DI FATTIBILITA' TECNICO ECONOMICA

Collegamento ferroviario con il porto di Augusta  
Fase 1A

SEZIONI TIPO  
BINARIO PIAZZALE PORTO - Tav. 2/2

SCALA:  
1:50

COMMESSA LOTTO FASE ENTE TIPO DOC. OPERA/DISCIPLINA PROGR. REV.

RS62 01 R 11 WB IF0000 004 B

Rev.	Descrizione	Realizzato	Data	Verificato	Data	Approvato	Data	Autorizzato / Data
A	Emissione esecutiva		Nov 22	L. Coscetti	Nov 22	P. Carlesimo	Nov 22	P. Berardi Aprile 23
B	Emissione per iter autorizzativo		Aprile 23		Aprile 23		Aprile 23	