

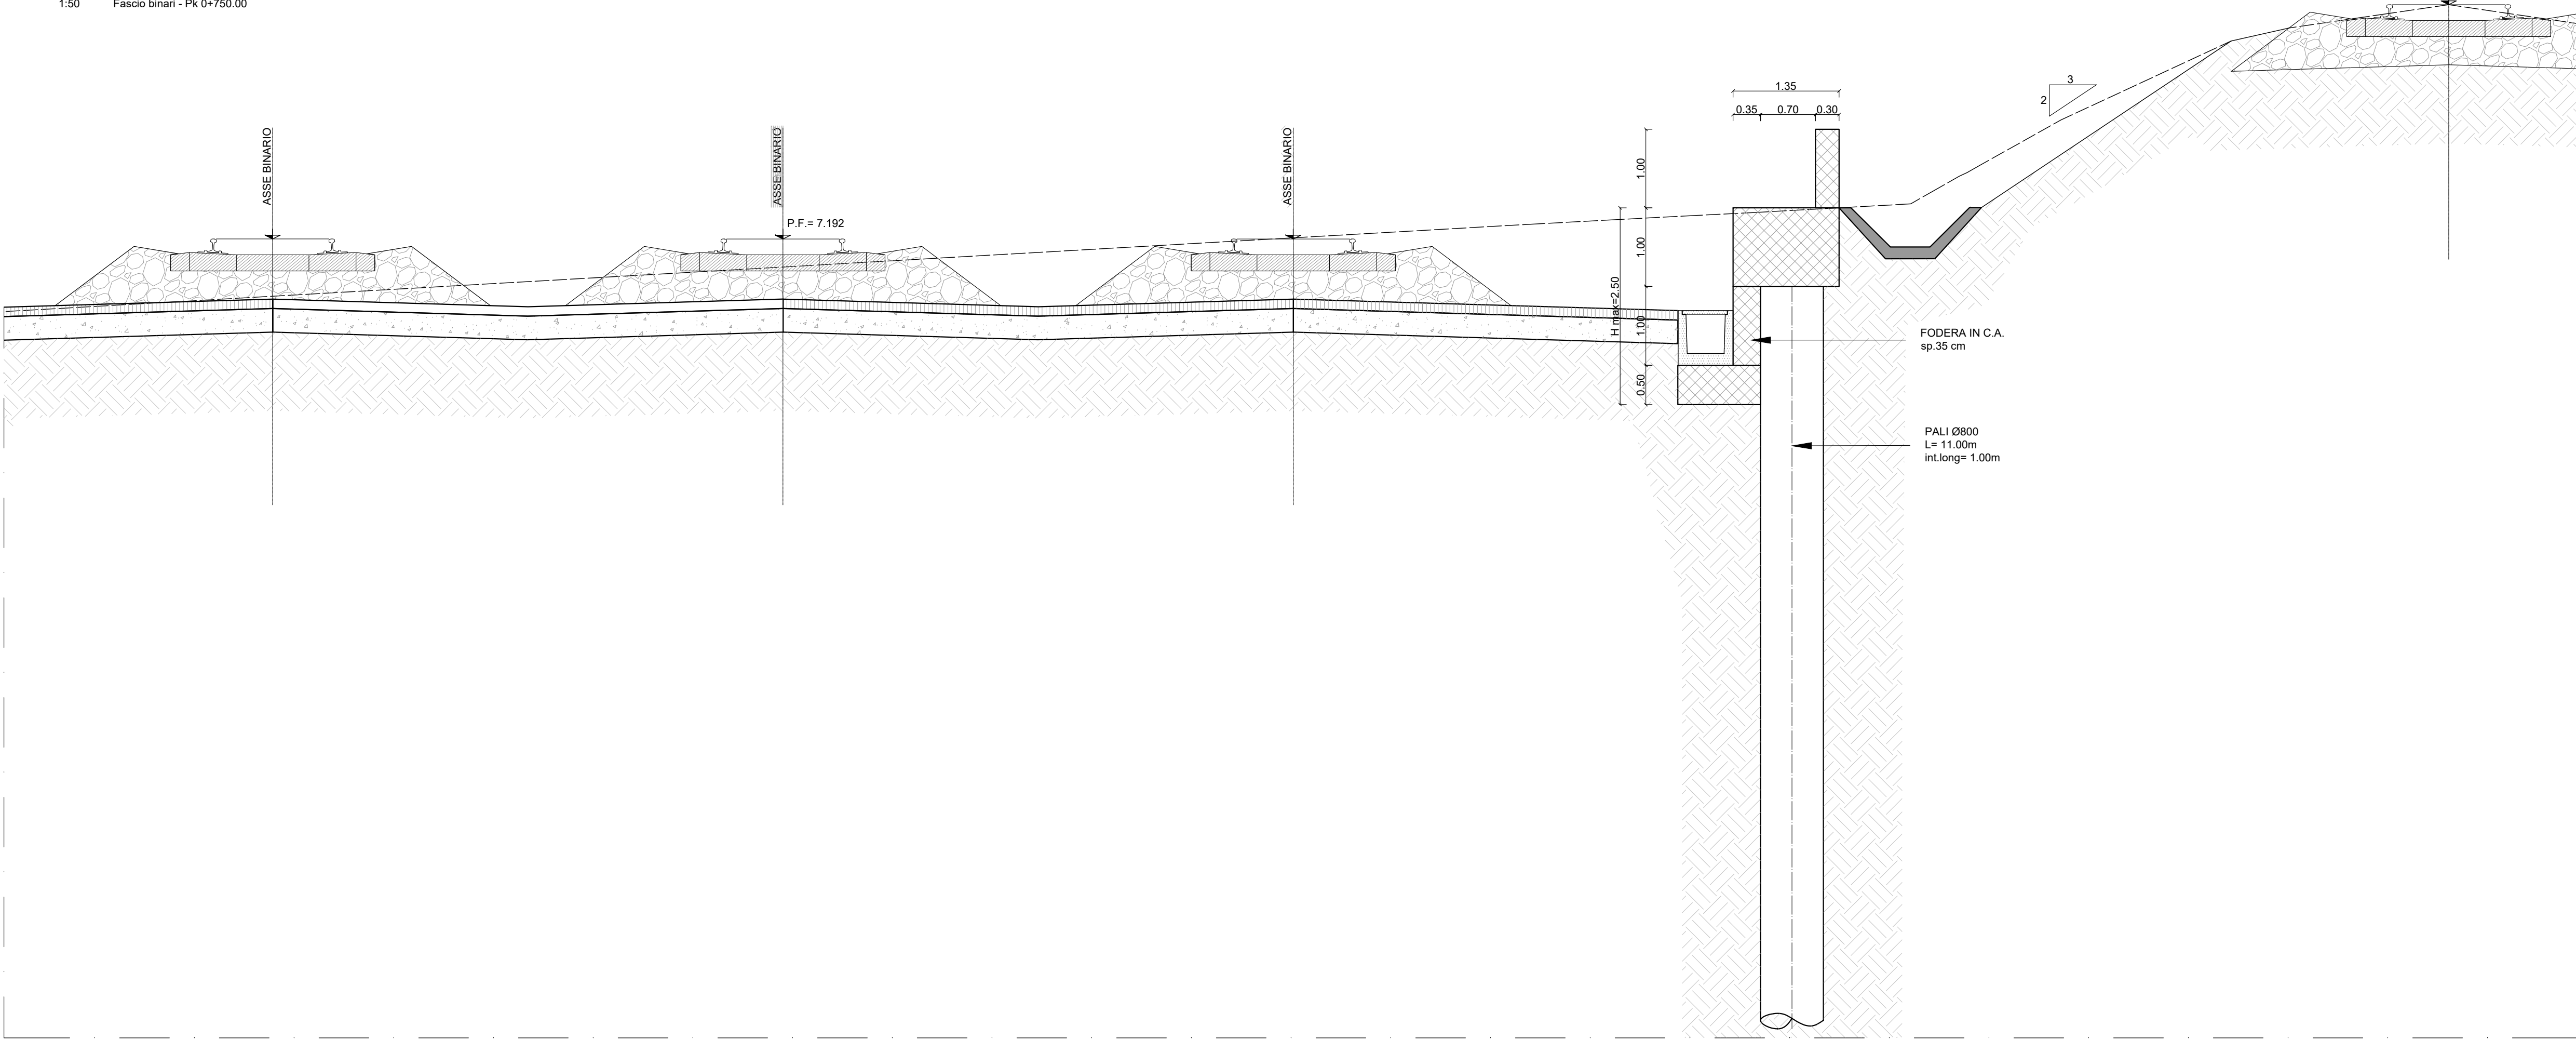
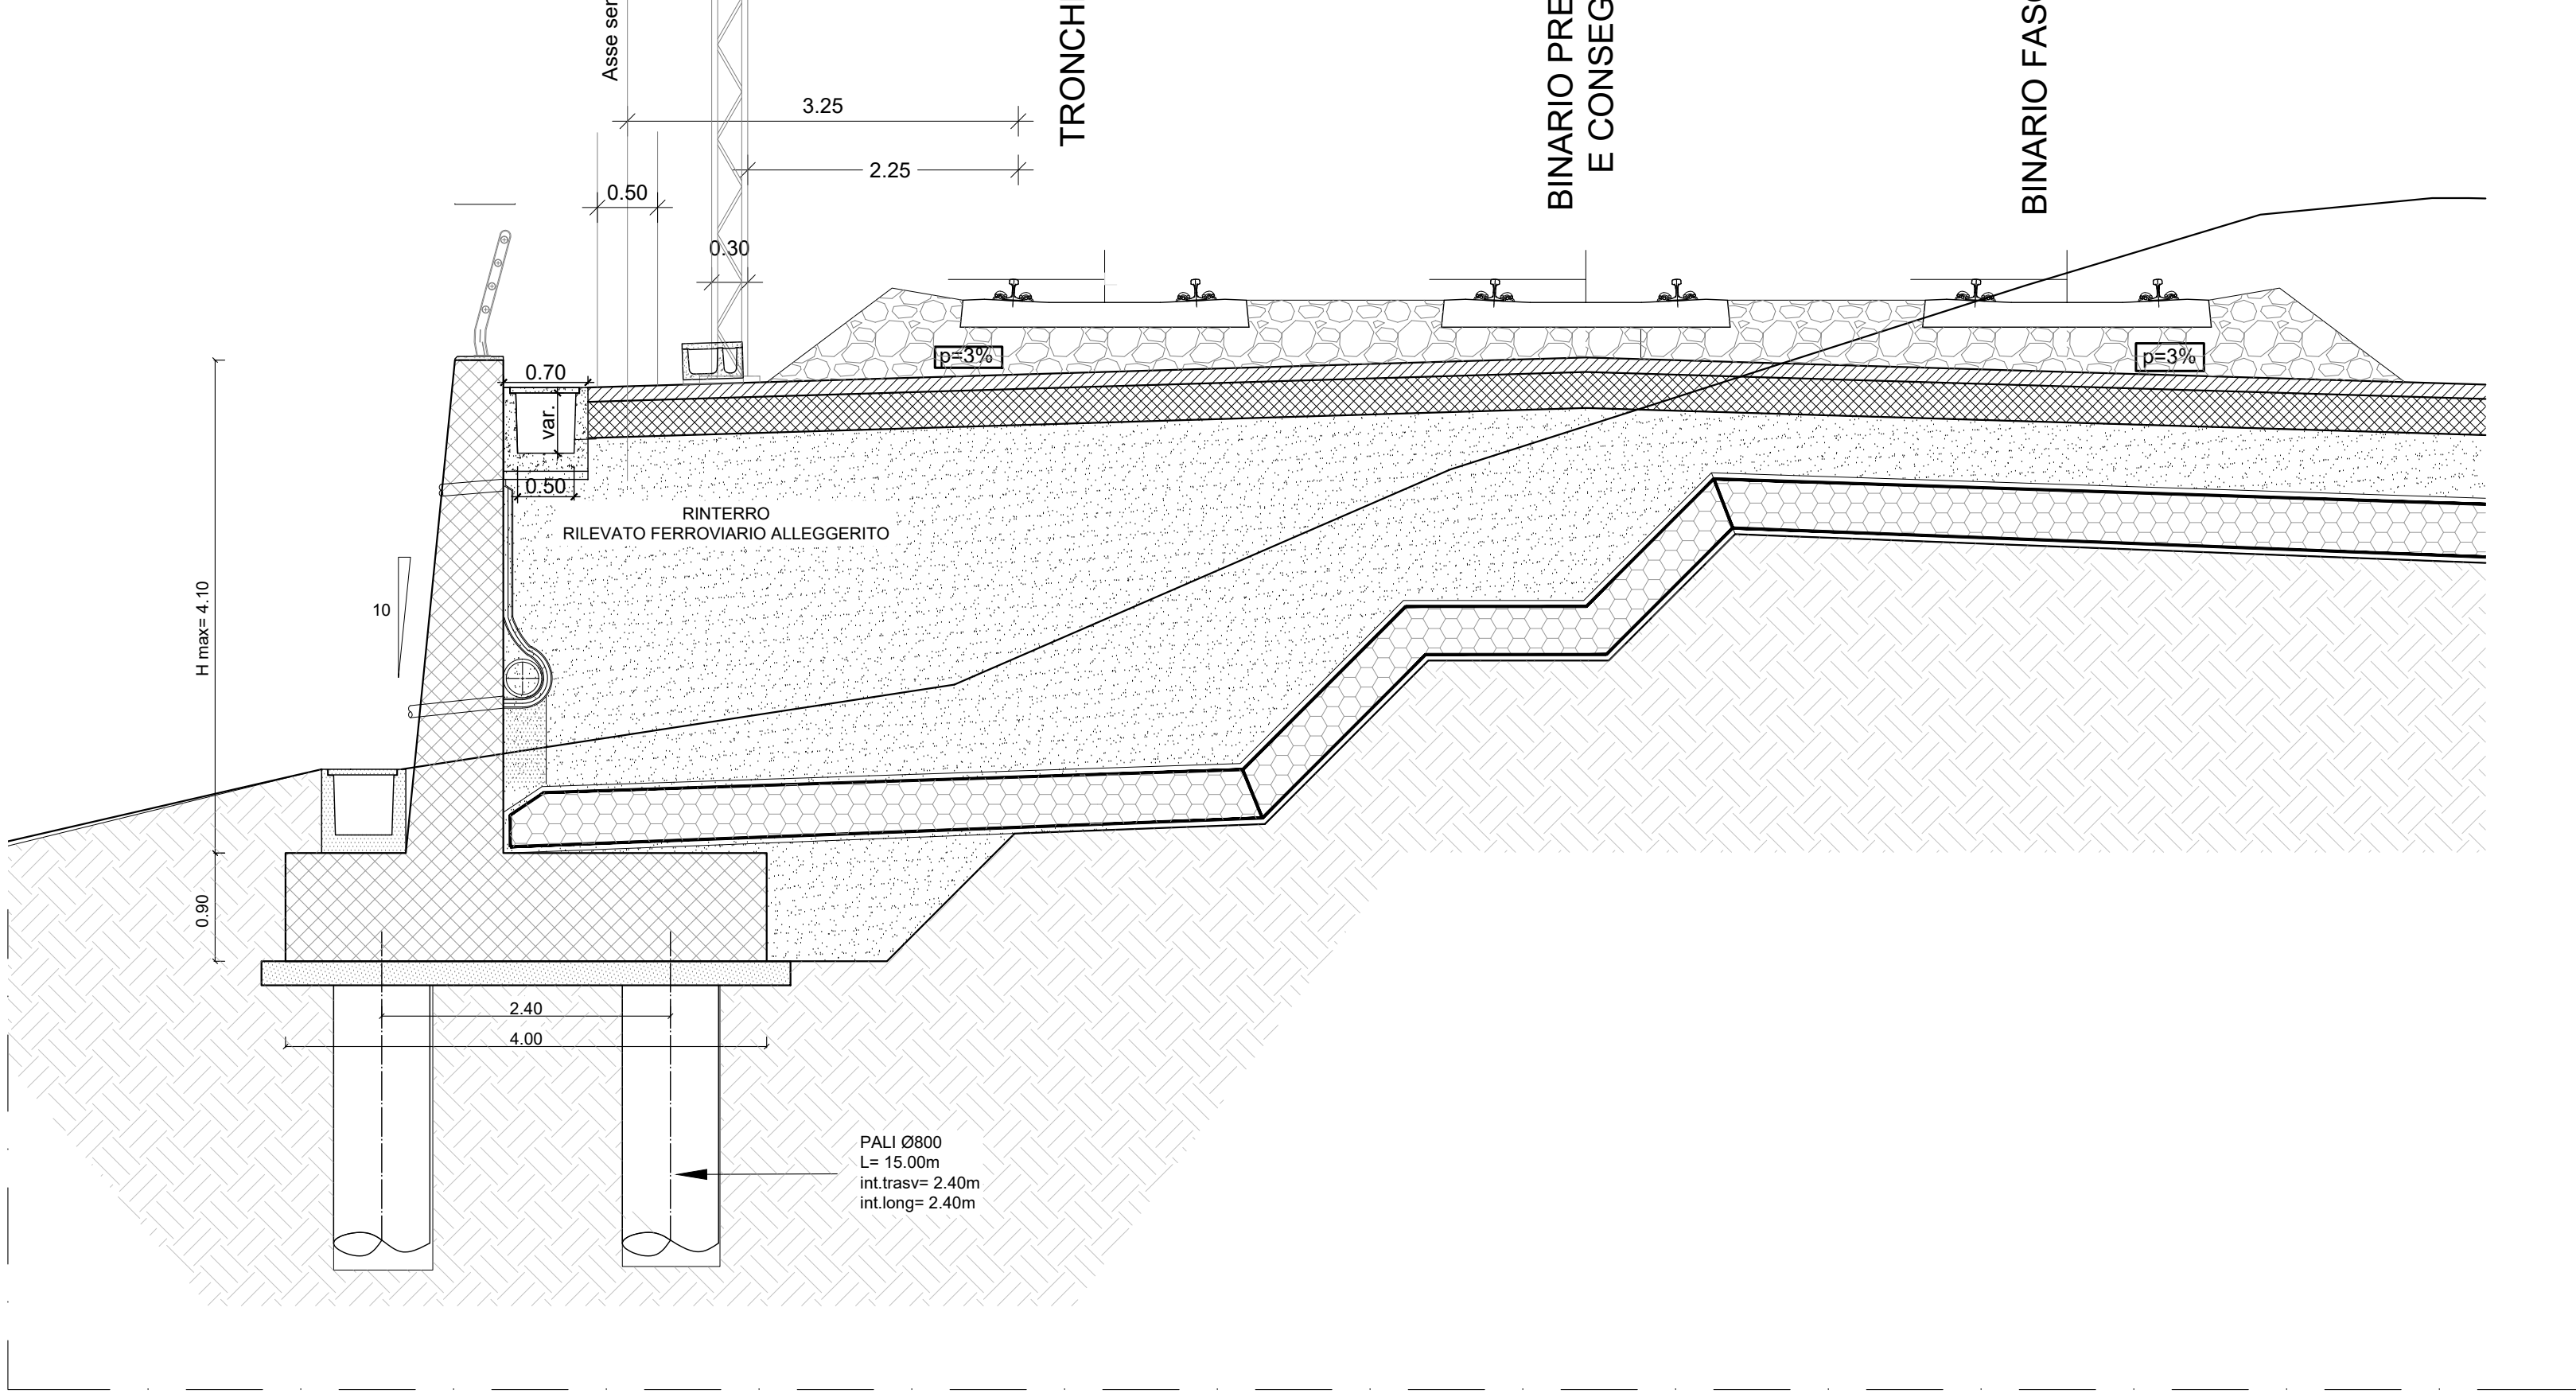
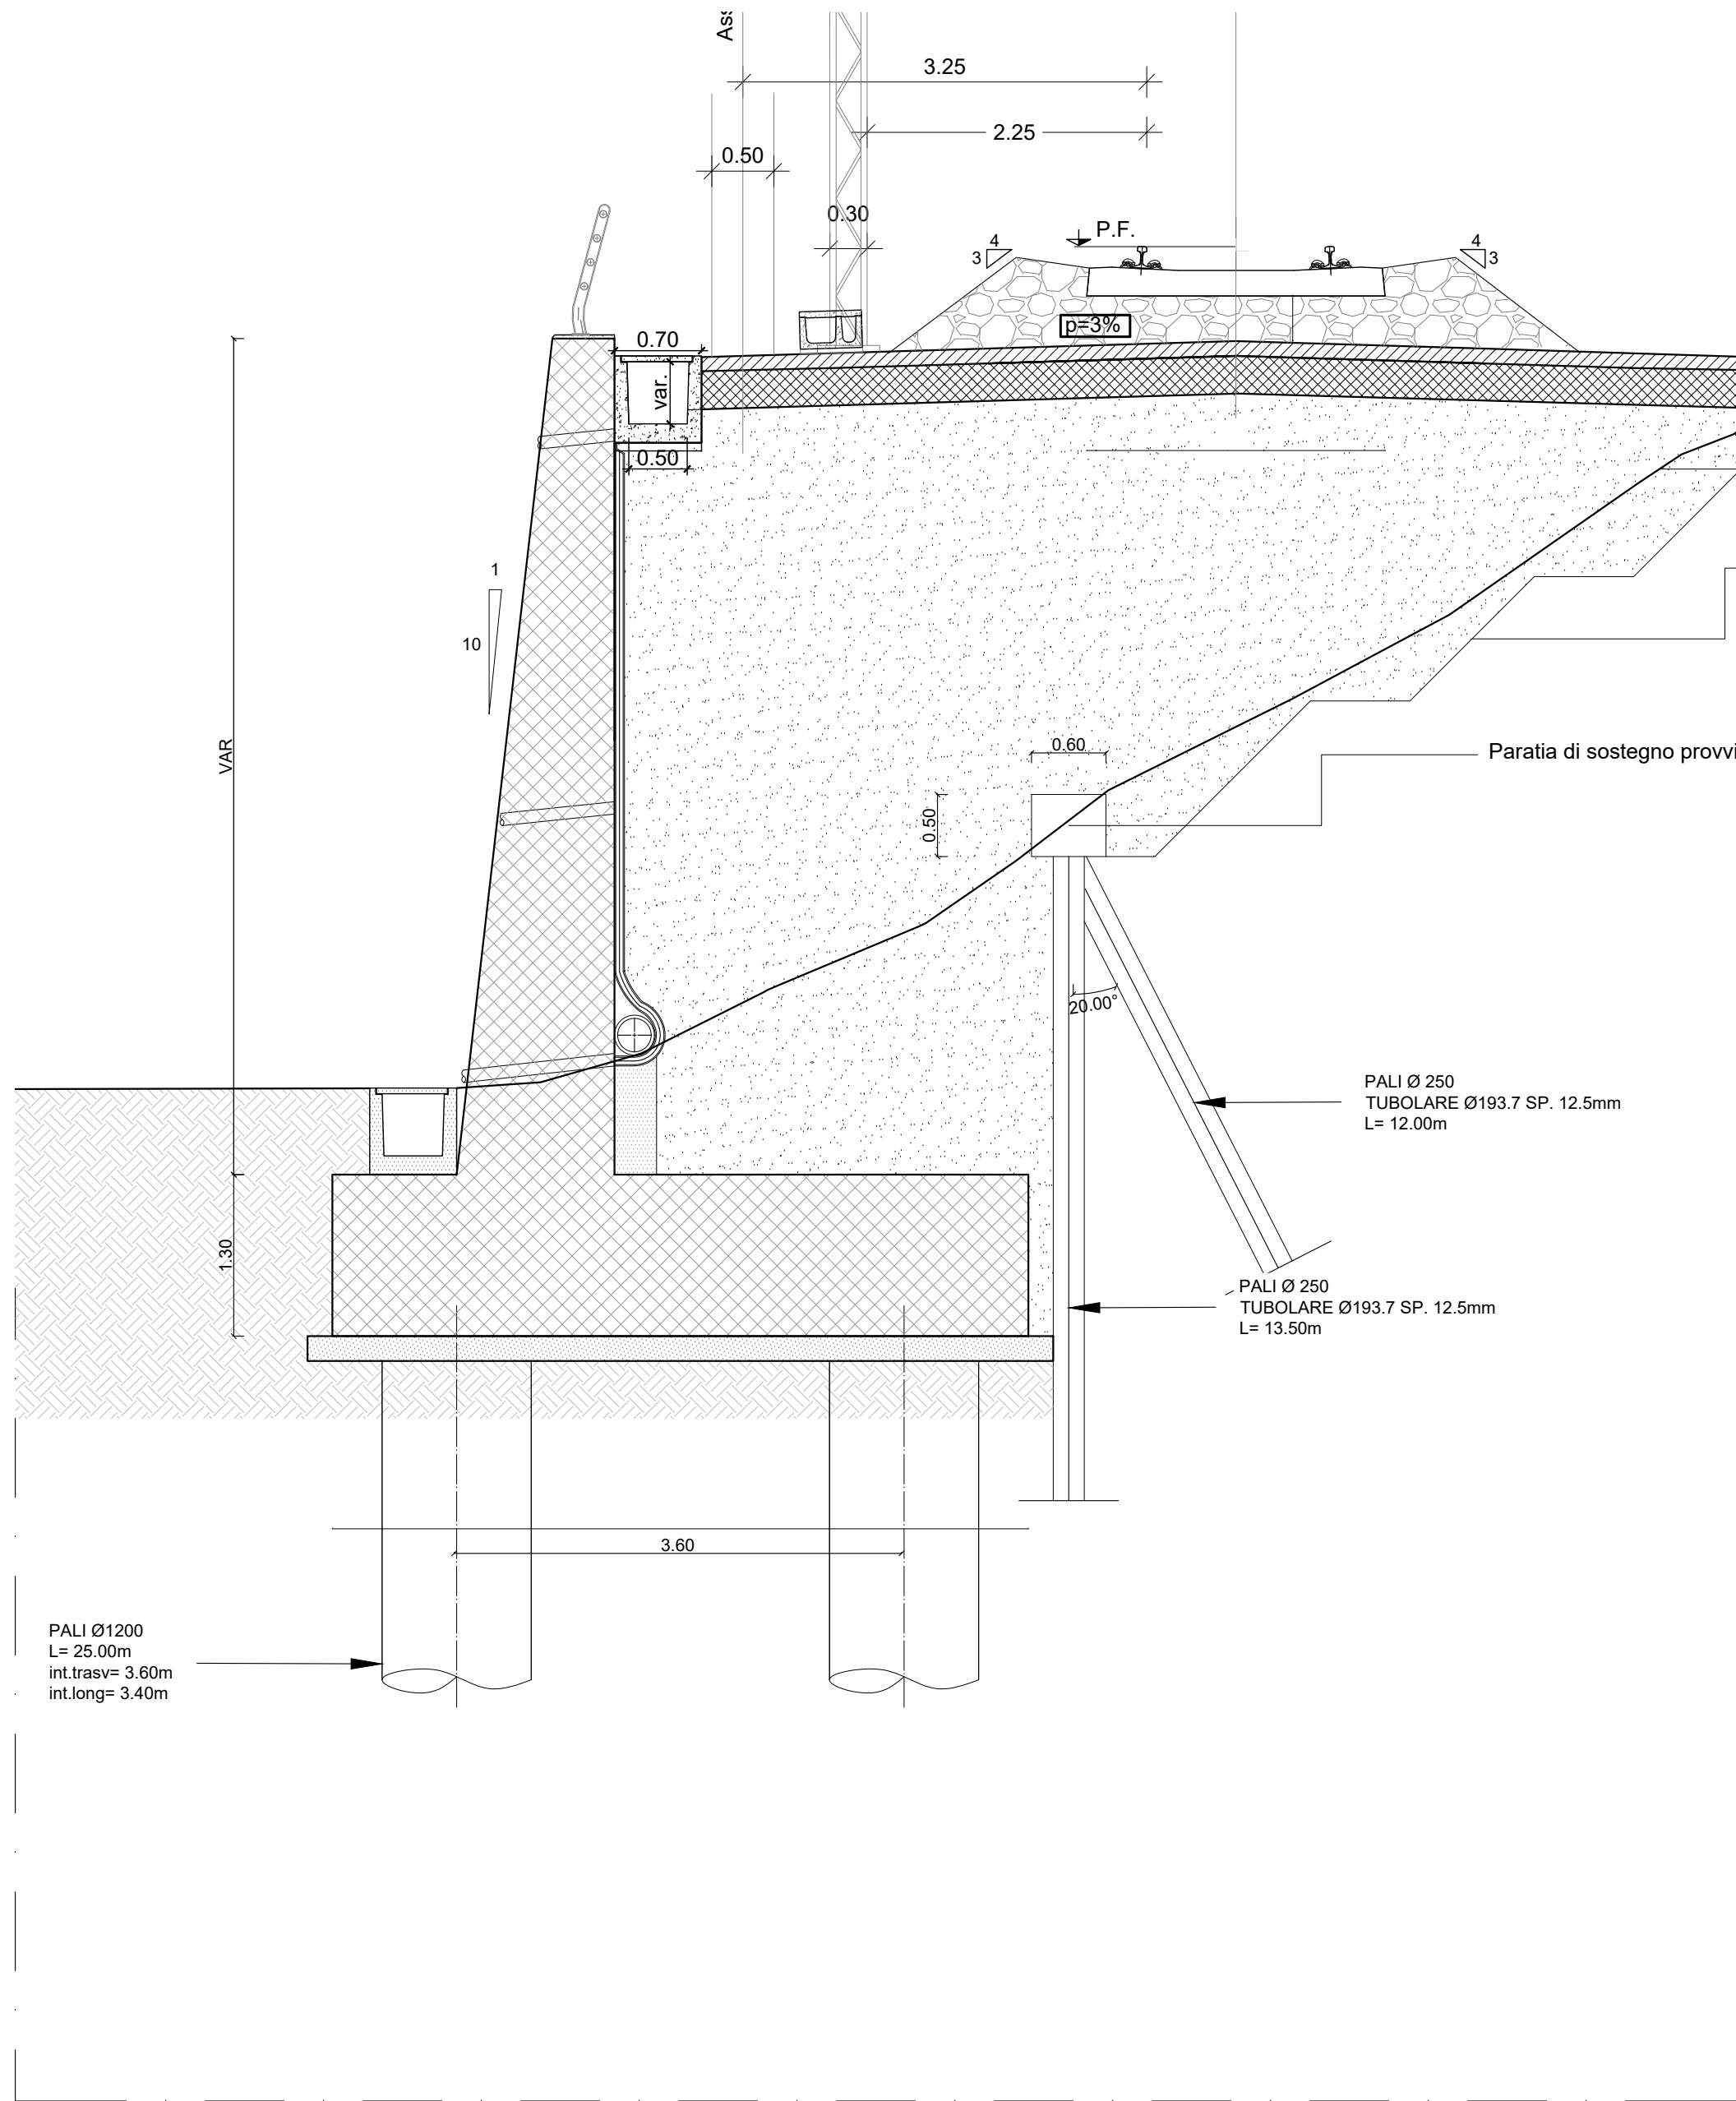


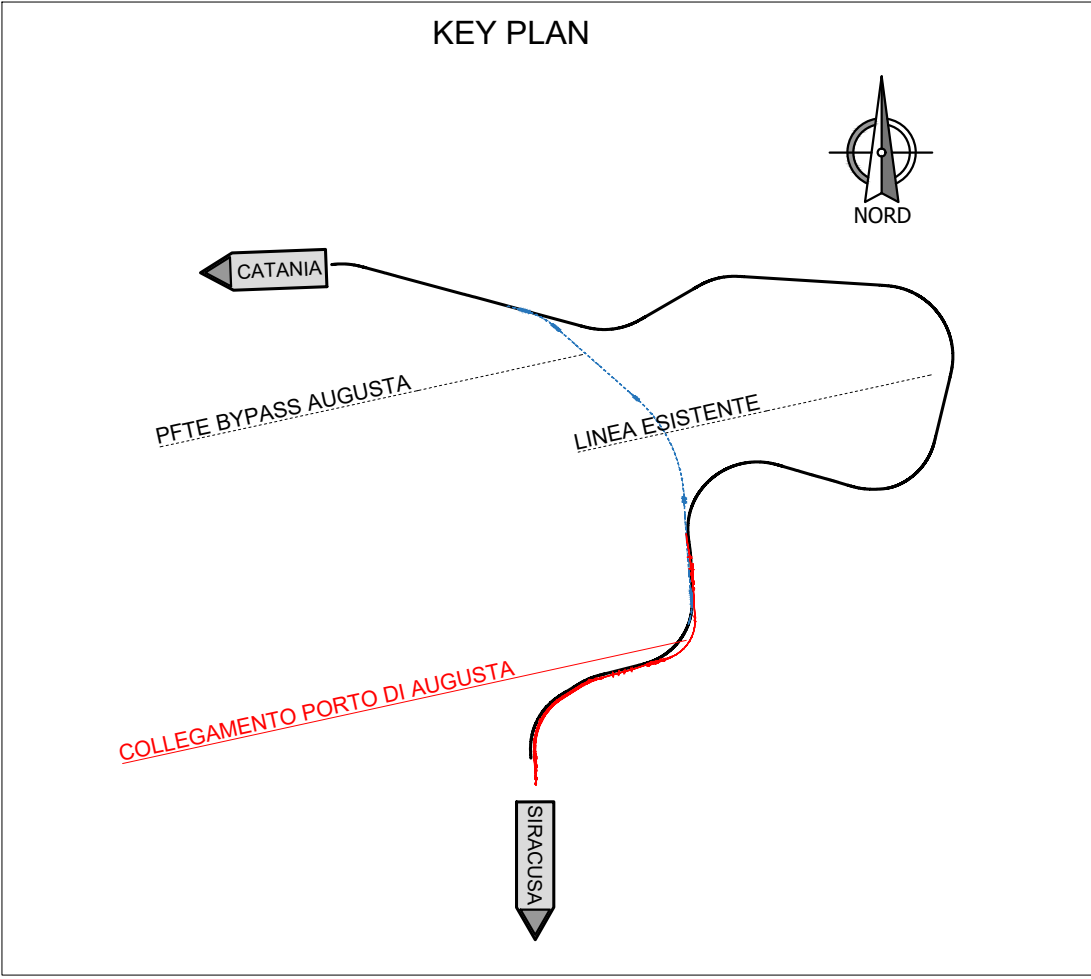

Progr. INIZIALE	Progr. FINALE	Opera	L (m)
0+000.00 (Presa e consegna)	0+080 (Presa e consegna)	Muro su pali P2	80
0+225.00 (Presa e consegna)	0+325.00 (Presa e consegna)	Paratia di pali T1	100
0+140.00 (Presa e consegna)	0+225.00 (Presa e consegna)	Muro su pali P1	85
0+025.00 (Presa e consegna)	0+200.00 (Presa e consegna)	Paratia di micropali a cavalletto	175
0+650.00 (Presa e consegna)	0+900.00 (Presa e consegna)	Paratia di pali T1	250
0+090.00 (Binario Piazzale)	0+160.00 (Binario Piazzale)	Paratia di pali T1	70
0+310.00 (Binario Piazzale)	0+500.00 (Binario Piazzale)	Paratia di pali T1	190
0+650.00 (Binario Piazzale)	0+800.00 (Binario Piazzale)	Paratia di pali T1	150
0+500.00 (Binario Piazzale)	0+650.00 (Binario Piazzale)	Paratia di pali T2	150

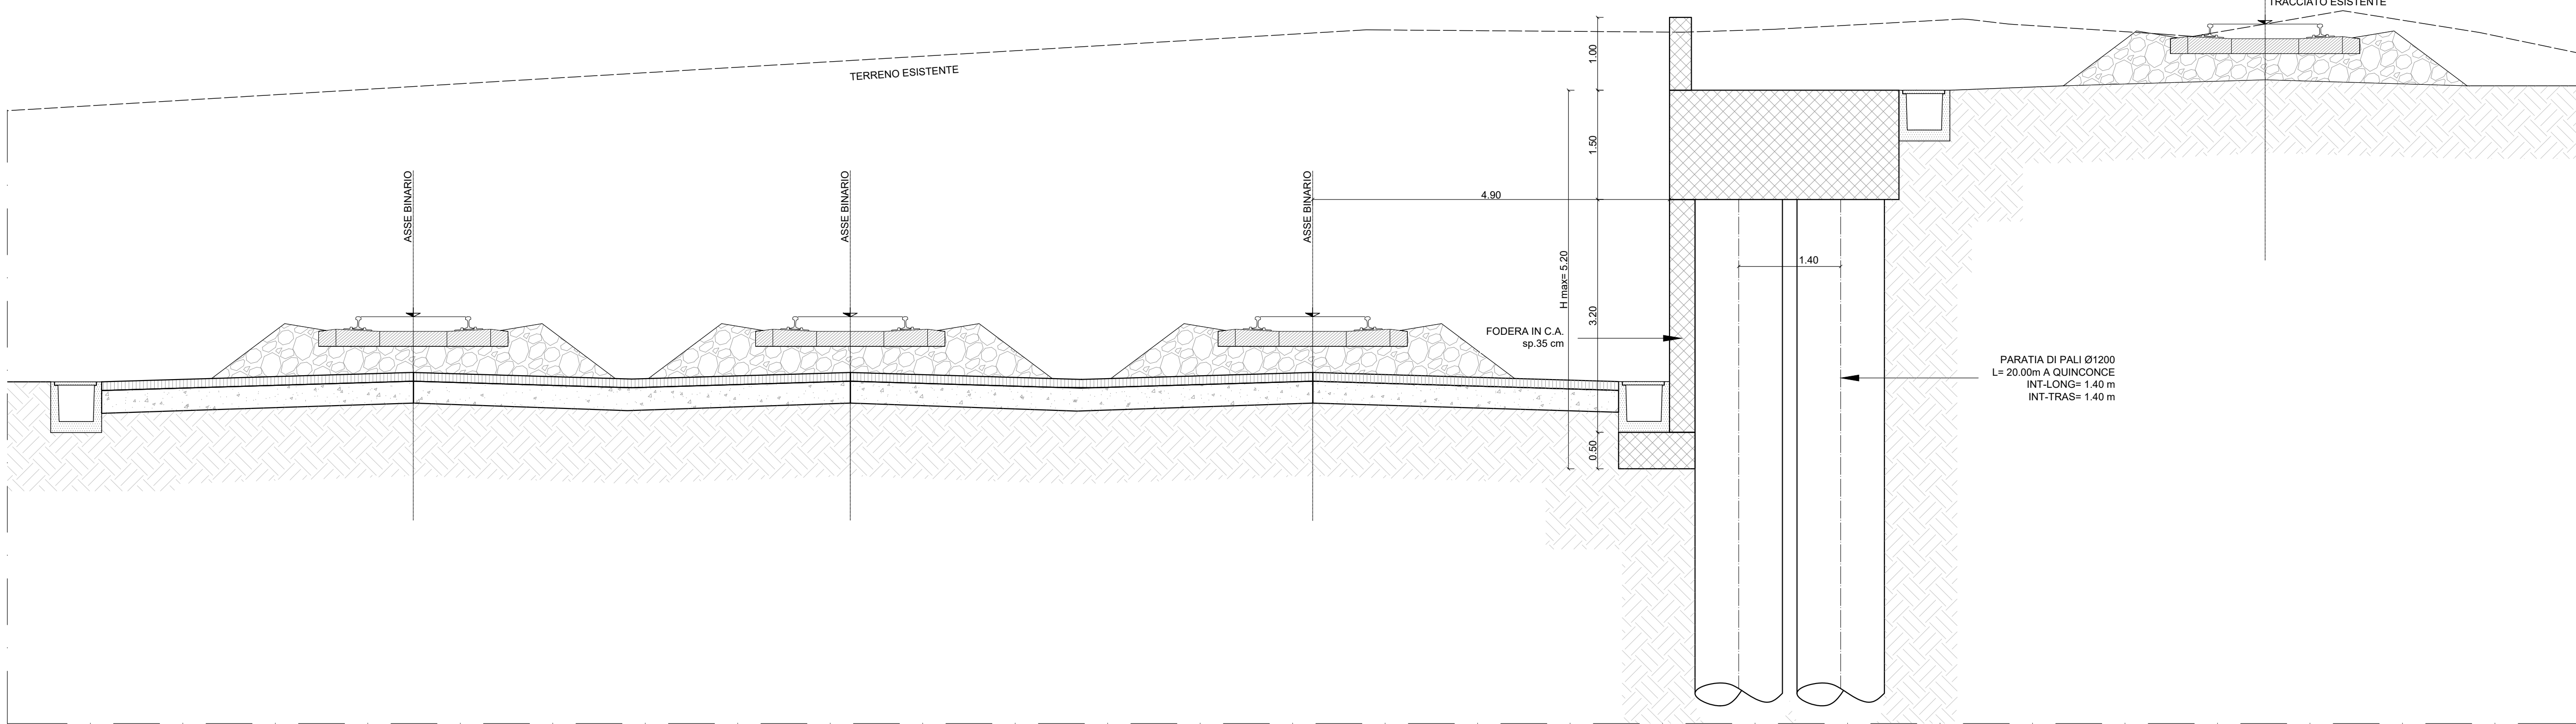

LEGENDA	
	BINARI ESISTENTI
	BINARI DI PROGETTO
	COLLEGAMENTO PFTE BYPASS AUGUSTA

COMMITTENTE:



PROGETTAZIONE:



LINEA CATANIA - SIRACUSA

DIREZIONE TECNICA
S.O. OPERE GEOTECNICHE

PROGETTO DI FATTIBILITA' TECNICO ECONOMICA

Collegamento ferroviario con il Porto di Augusta
Fase 1

OPERE CIVILI
OPERE DI SOSTEGNO LUNGO LINEA
Tipologici muri di sostegno e paratie

SCALA : 1:50									
COMMESSA	LOTTO	FASE	ENTE	TIPO DOC.	OPERA/DISCIPLINA	PROGR.	REV.		
RS62	01	R	11	WB	MU0000	001	B		
Rev.	Descrizione	Realizzato	Data	Verificato	Data	Approvato	Data	Autore	Data
A	Emissione Esecutiva	PIV	Novembre 22	L. Coscetti	Novembre 22	P. Carlesso	Novembre 22	L. Benati	Settembre 23
B	Recepimento prescrizioni AutSp	AutSp	Settembre 23	AutSp	Settembre 23	AutSp	Settembre 23	AutSp	Settembre 23
File: RS6201R11WAMU00000018.dwg n. Elab.:									