

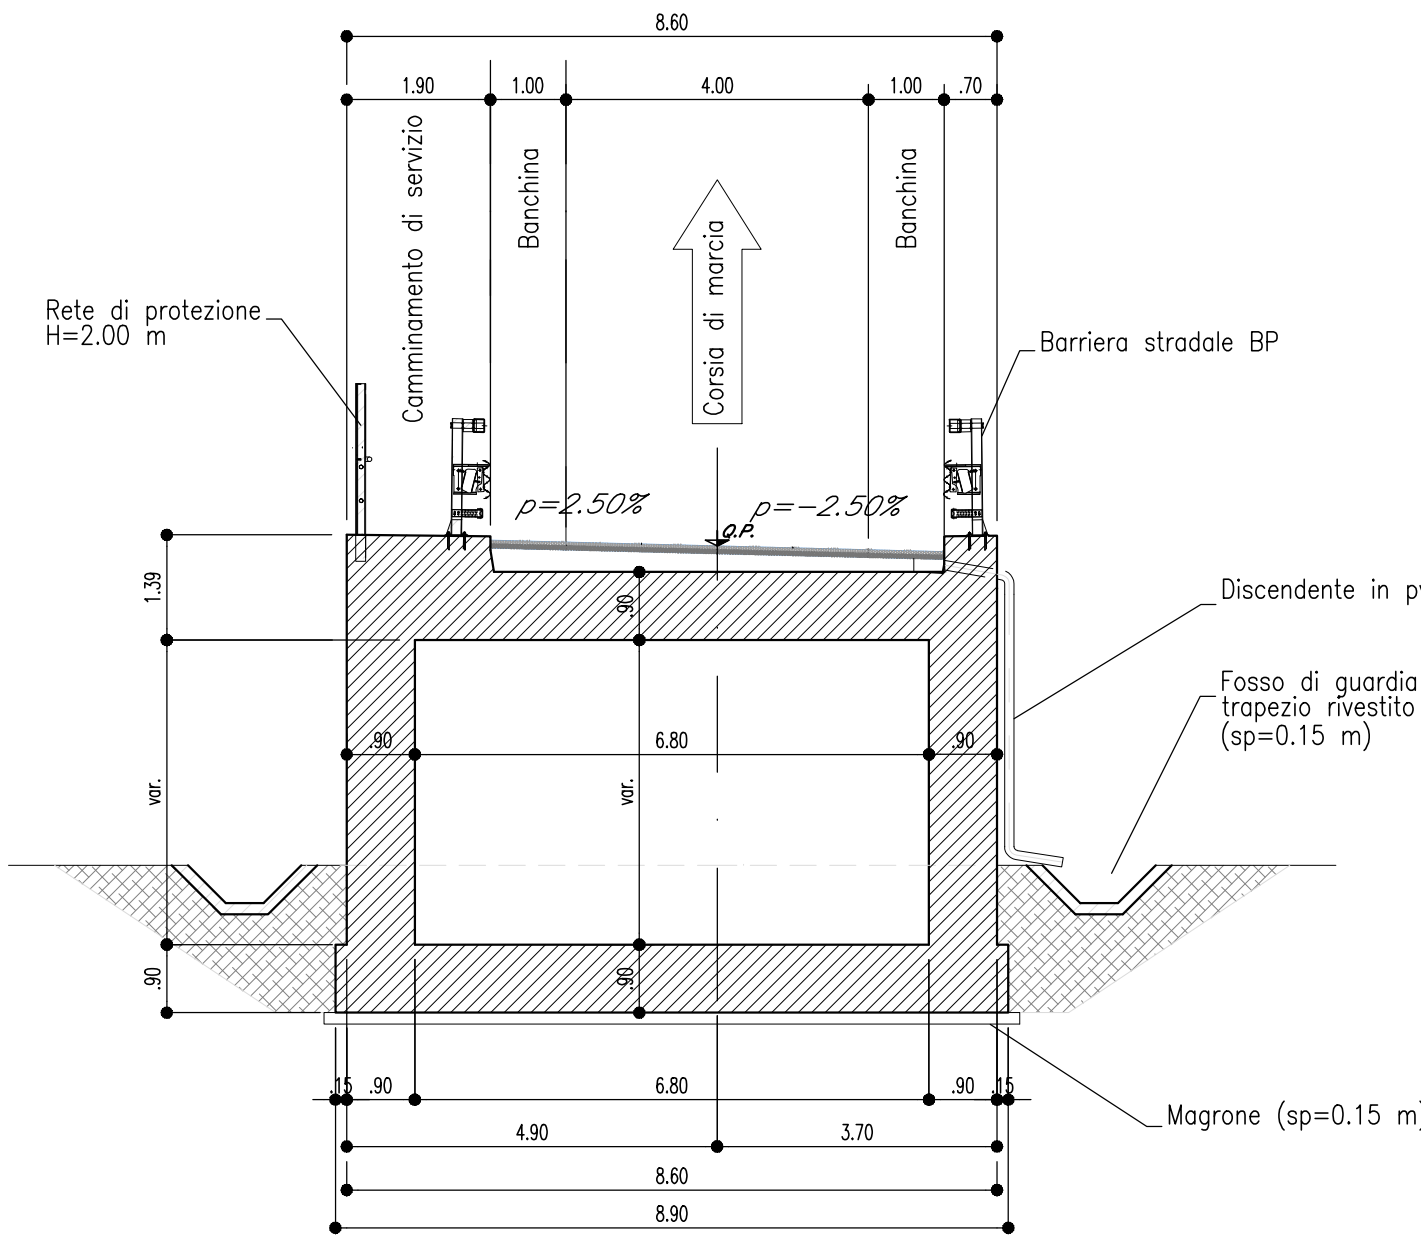


PROFILO LONGITUDINALE IN ASSE IMPALCATO / TRACCIAMENTO
SCALA 1:250

SEZIONE TRASVERSALE
scala 1:100

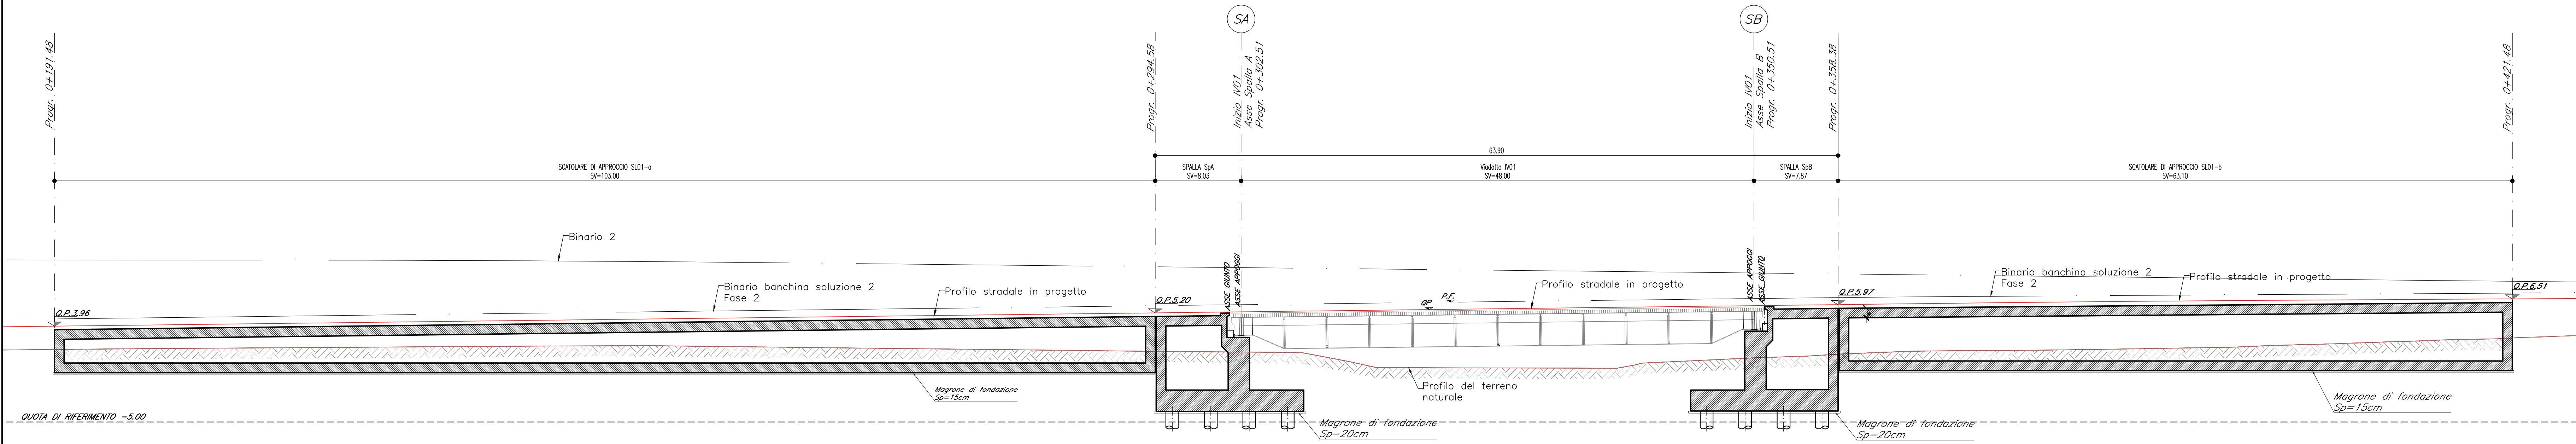

PIANTA scala 1:500

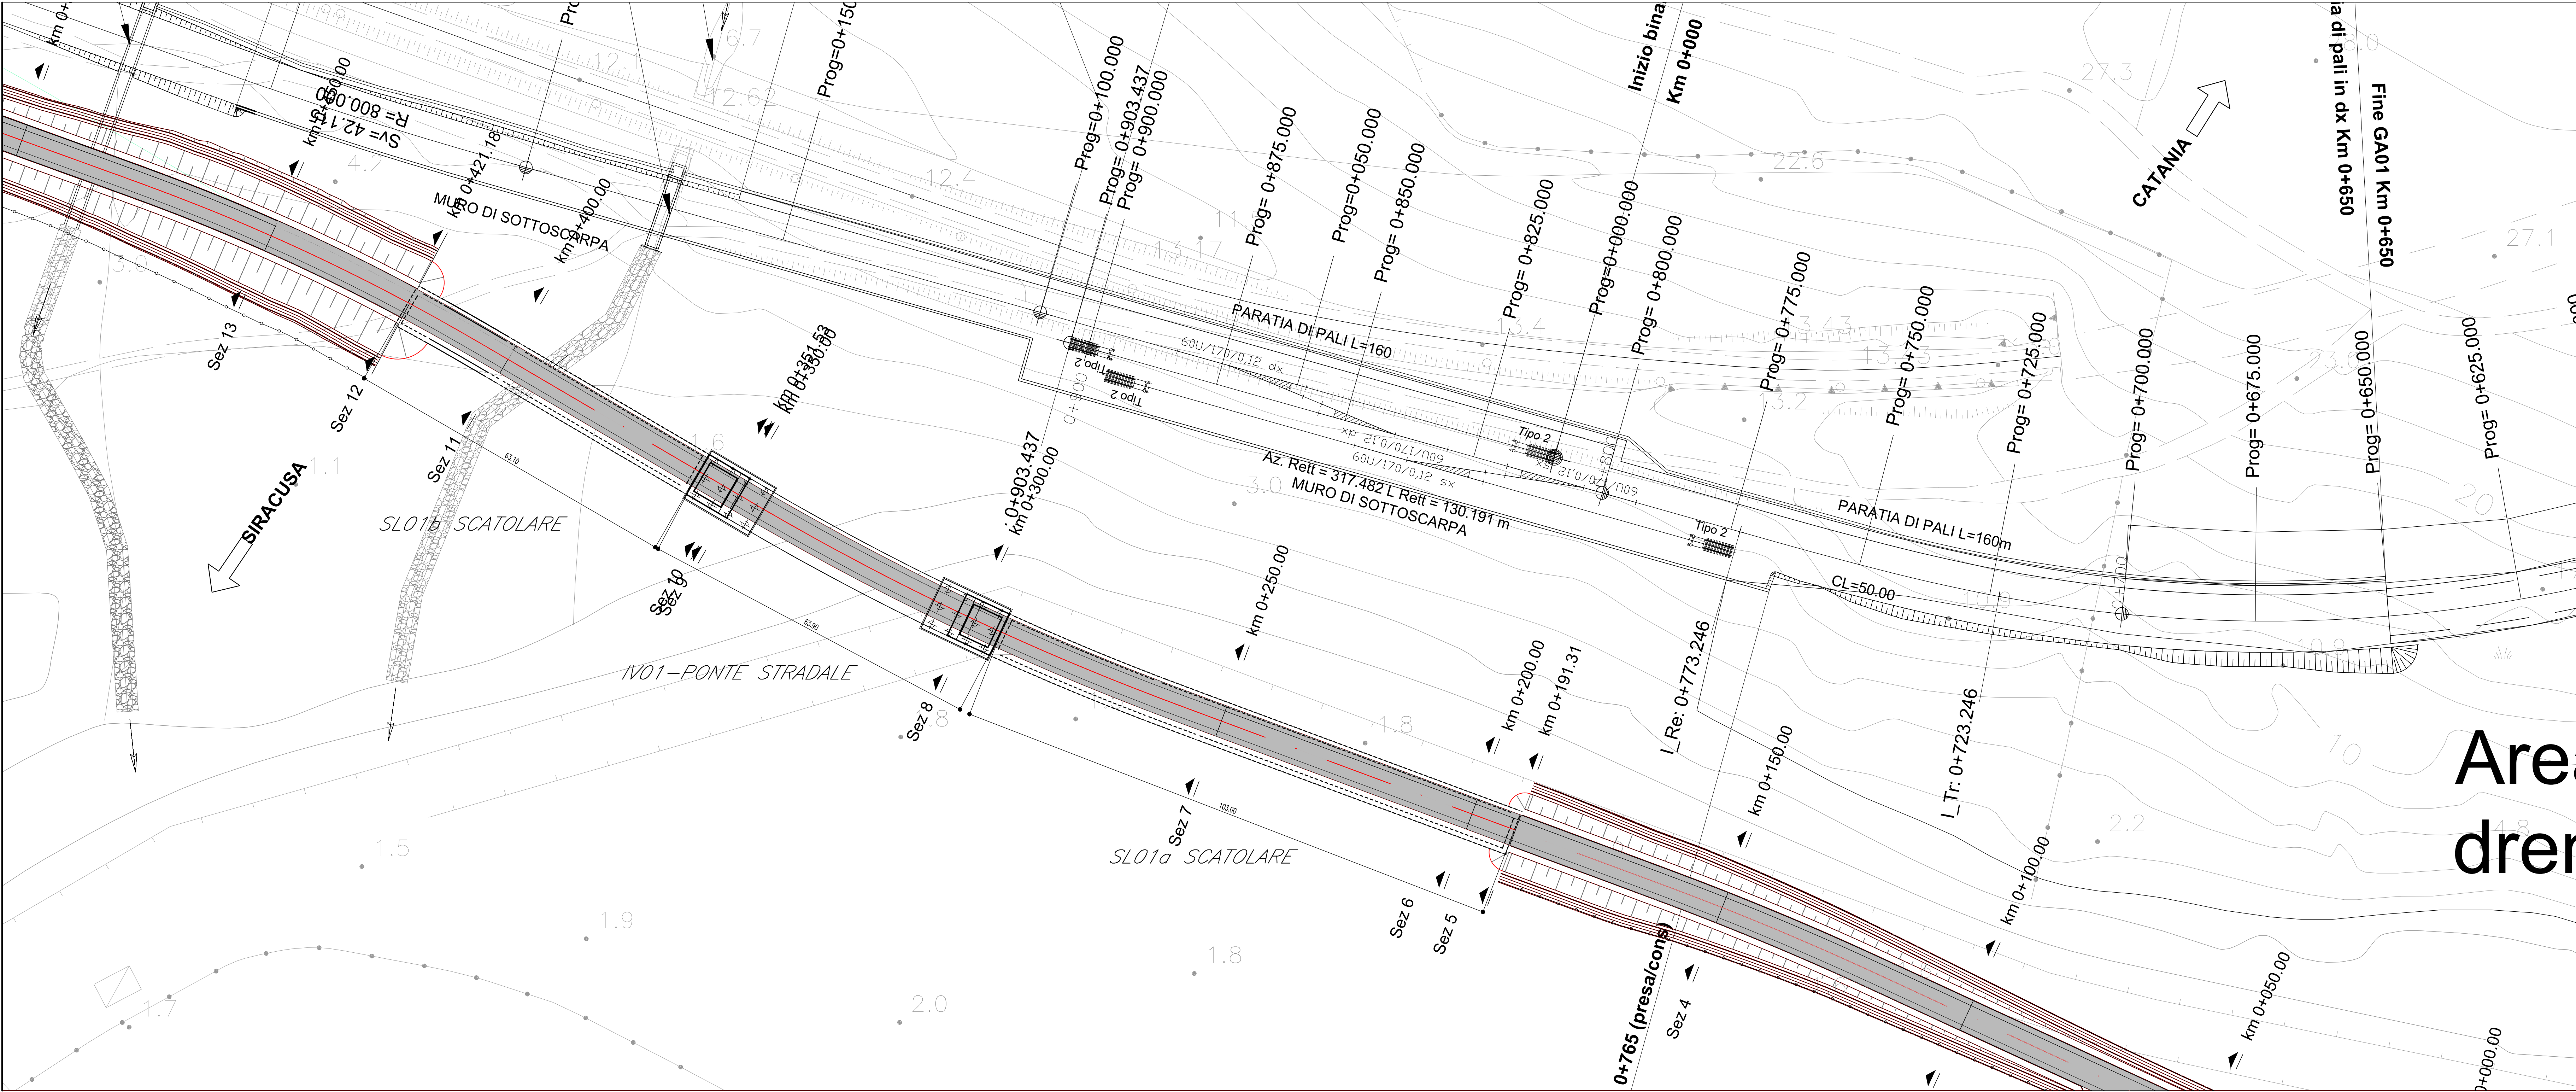

COMMITTENTE:
RFI
Rete Ferroviaria Italiana
Gruppo Ferrovie dello Stato Italiane

PROGETTAZIONE:
ITALFERR
Gruppo Ferrovie dello Stato Italiane

LINEA CATANIA - SIRACUSA

DIREZIONE TECNICA
S.O. COORDINAMENTO DI SISTEMA E PFTE

PROGETTO DI FATTIBILITA' TECNICO ECONOMICA

Collegamento ferroviario con il Porto di Augusta
Fase 1B

SL01 - SCATOLARE APPROCCIO V101
Scatolare Stradale - pianta, prospetto e sezioni

SCALA :
varie

COMMESSA	LOTTO	FASE	ENTE	TIPO DOC.	OPERA/DISCIPLINA	PROGR.	REV.
RS62	01	R	14	PZ	FA0100	001	B

Rev.	Descrizione	Realizzato	Data	Verificato	Data	Approvato	Data	Autorezzato / Data
A	Emissione Esecutiva	P.W.	Aprile 2023	F. Mignone	Aprile 2023	P. Carlesimo	Aprile 2023	G. Mignone Settembre 2023
B	Emissione per recapito prescrizioni AdSP	T. Mignone	Settembre 2023	F. Mignone	Settembre 2023	P. Carlesimo	Settembre 2023	