




PIANTA IMPALCATO
Scala: 1:50

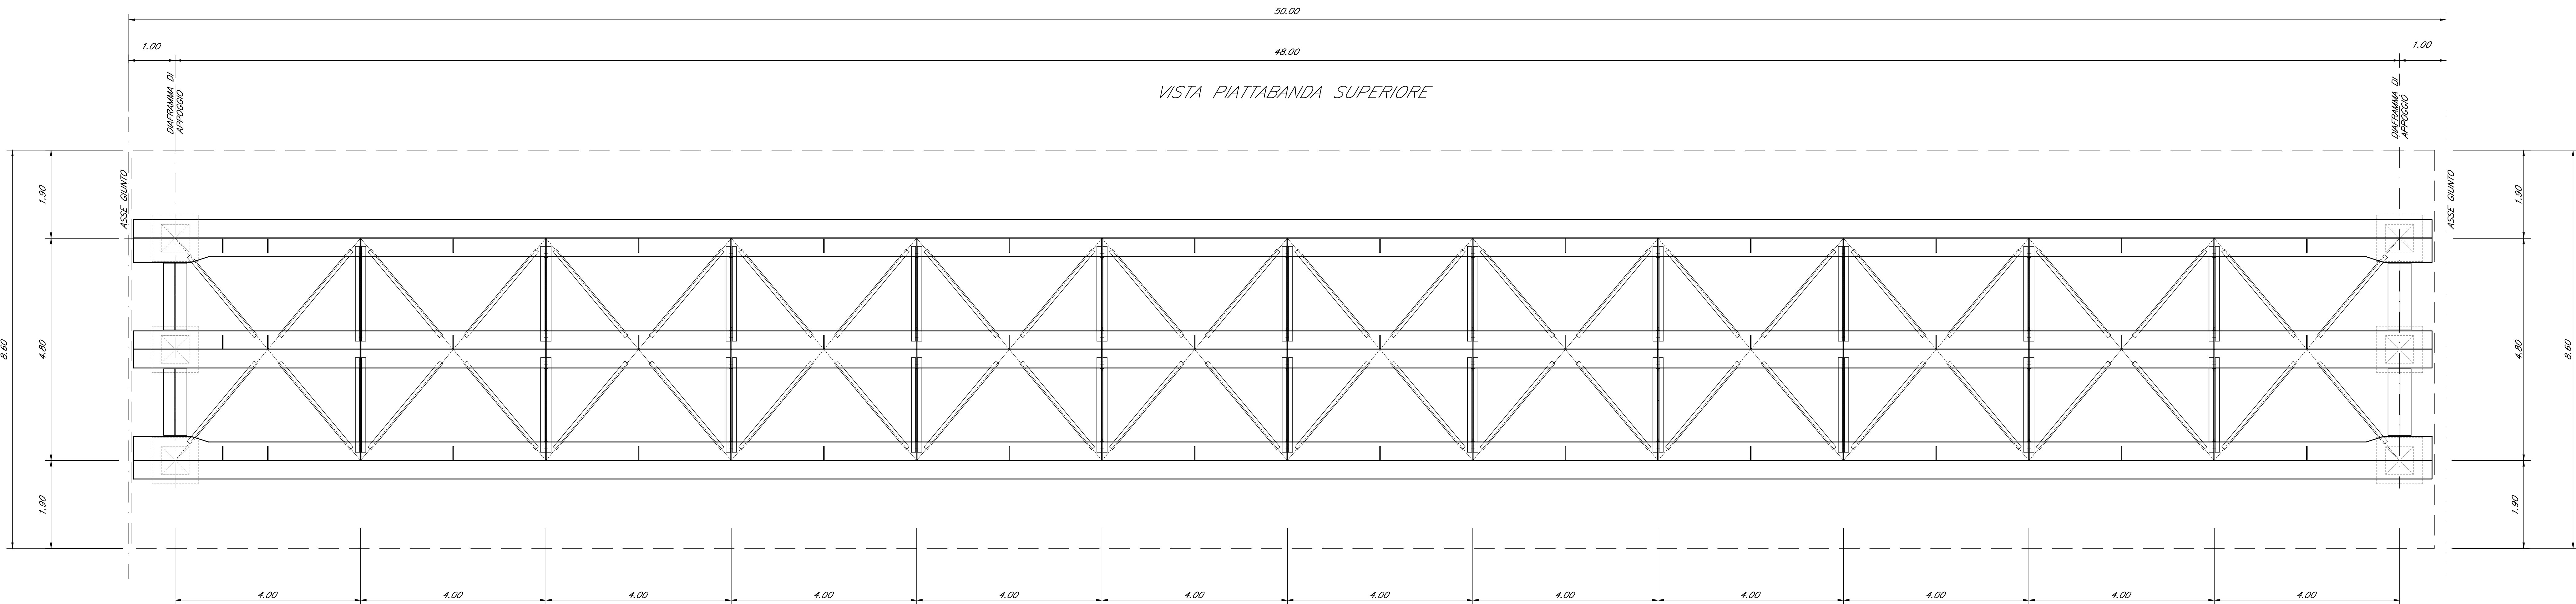

SEZIONE LONGITUDINALE
Scala: 1:50

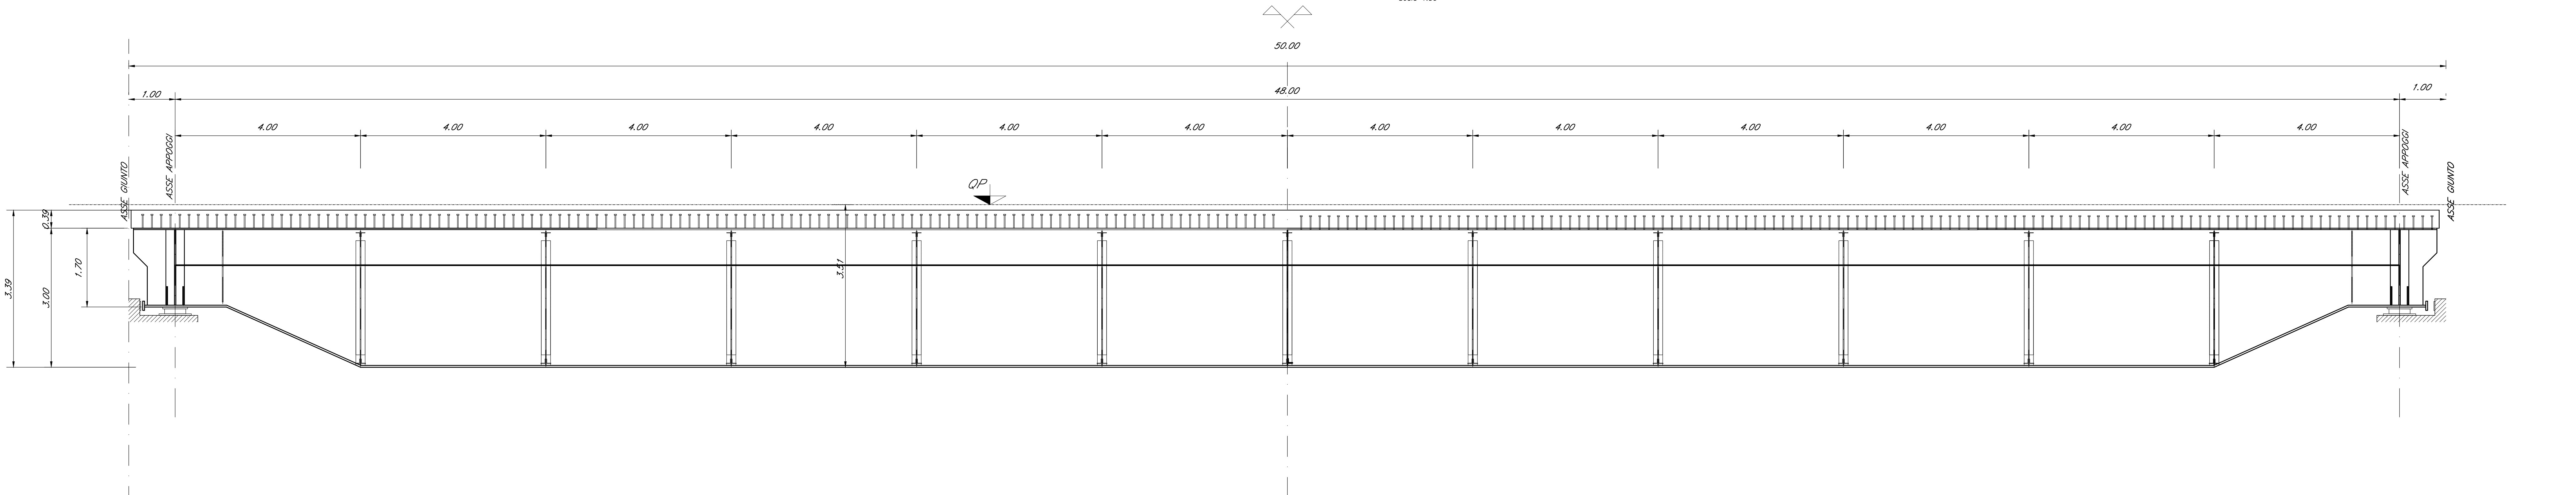

SEZIONE TRASVERSALE IMPALCATO
Scala: 1:50

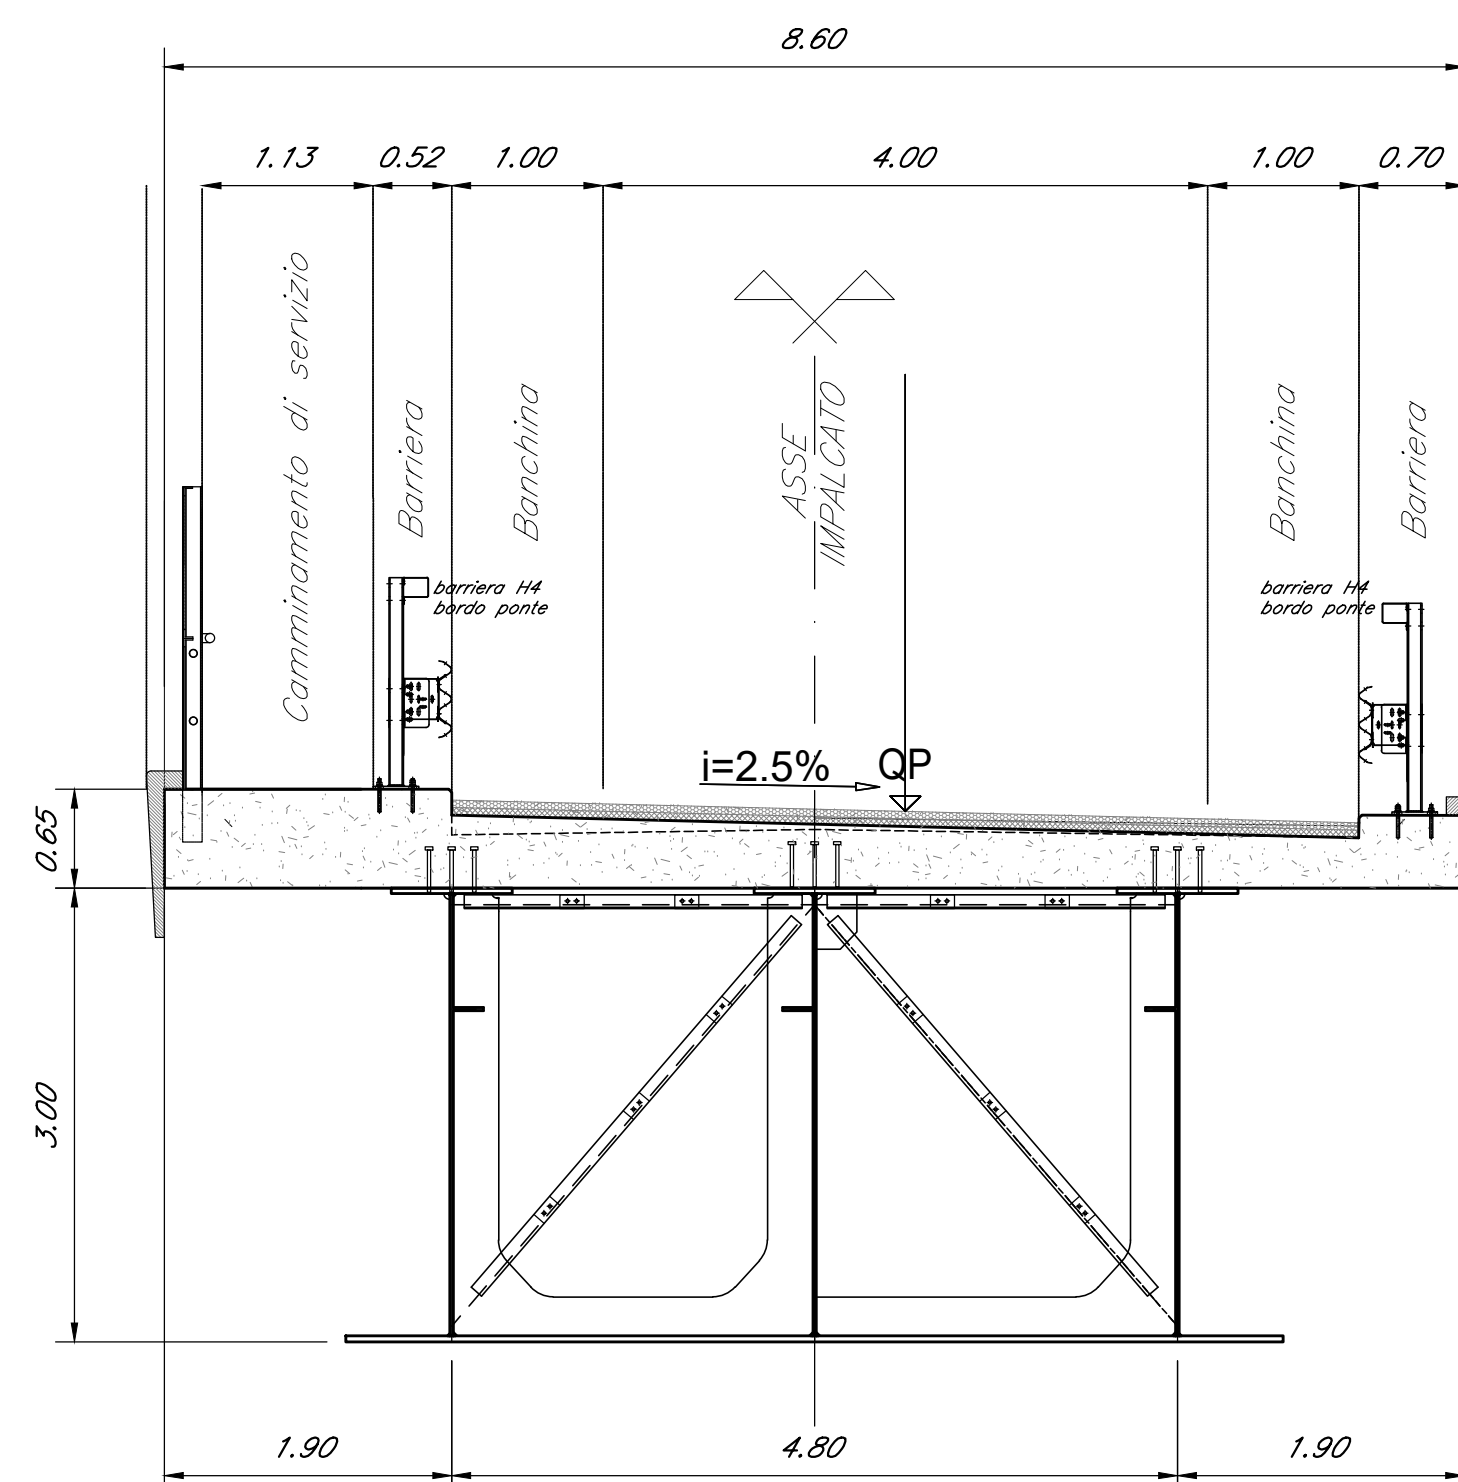

CARATTERISTICHE MATERIALI

ACCIAIO:
ACCIAIO S355J0 UNI EN 10025 Per profilati e lamiere
ACCIAIO S355J2 UNI EN 10025 Per travi ed elementi saldati
ACCIAIO S 235 JR+ C450 ST37/3K fy>=350 N/mm² Per pioli
fm>=450 N/mm² EN 13918

BULLONATURE, SALDATURE E VERNICIATURE:

Secondo "CAPITOLATO GENERALE TECNICO DI APPALTO DELLE OPERE CIVILI" di RFI, (PARTE II - SEZIONE 12 PONTI, VIADOTTI, SOTTOVIA E CAVALCAVIA).

CALCESTRUZZO SOLETTE IMPALCATO

- CLASSE DI RESISTENZA MINIMA C32/40
- TIPO CEMENTO CEM I+V
- RAPPORTO A/C : < 0.50
- CLASSE MINIMA DI CONSISTENZA : S4
- CLASSE DI ESPOSIZIONE AMBIENTALE : XC4 - XS1
- COPRIFERRO = 45 mm
- DIAMETRO MASSIMO INERTI : 20 mm

CALCESTRUZZO CUNETTE, CANALLETTE E CORDOLI

- CLASSE DI RESISTENZA MINIMA C32/40
- TIPO CEMENTO CEM I+V
- RAPPORTO A/C : < 0.50
- CLASSE MINIMA DI CONSISTENZA : S4
- CLASSE DI ESPOSIZIONE AMBIENTALE : XC4 - XS1
- COPRIFERRO = 50 mm
- DIAMETRO MASSIMO INERTI : 20 mm

CALCESTRUZZO PEDANLE

- CLASSE DI RESISTENZA MINIMA C32/40
- TIPO CEMENTO CEM I+V
- RAPPORTO A/C : < 0.50
- CLASSE MINIMA DI CONSISTENZA : S4
- CLASSE DI ESPOSIZIONE AMBIENTALE : XC4 - XS1
- COPRIFERRO = 35 mm
- DIAMETRO MASSIMO INERTI : 20 mm

CALCESTRUZZO VELETTE PREFABBRICATE

- CLASSE DI RESISTENZA MINIMA C32/40
- TIPO CEMENTO CEM I+V
- RAPPORTO A/C : < 0.50
- CLASSE MINIMA DI CONSISTENZA : S4
- CLASSE DI ESPOSIZIONE AMBIENTALE : XC4 - XS1
- COPRIFERRO = 35 mm
- DIAMETRO MASSIMO INERTI : 20 mm

ACCIAIO ORDINARIO PER CALCESTRUZZO ARMATO

IN BARRE E RETI ELETTRICALDARE
B450C saldabile che presenta le seguenti caratteristiche:
- Tensione di snervamento caratteristica fyk >= 450 N/mm²
- Tensione di snervamento caratteristica ftk >= 540 N/mm²
- Tensione caratteristica a rottura 1.15S ftk/fyk < 1.35

COMMITTENTE:
RFI
Rete Ferroviaria Italiana
GRUPPO FERROVIE DELLO STATO ITALIANO

PROGETTAZIONE:
ITALFERR
GRUPPO INNOVIE DELLO STATO ITALIANO

LINEA CATANIA - SIRACUSA

DIREZIONE PROGETTAZIONE
S.O. PONTI E GRANDI STRUTTURE

PROGETTO DI FATTIBILITA' TECNICO ECONOMICA

Collegamento ferroviario con il Porto di Augusta
Fase 1B

IV01
Impalcato stradale sezione mista - L= 50 m - Pianta, prospetto e sezione

SCALA :
1:50

COMMESSA LOTTO FASE ENTE TIPO DOC. OPERA/DISCIPLINA PROGR. REV.

RS62 00 R 09 PB IV0109 001 A

Rev.	Descrizione	Redatto	Data	Verificato	Data	Approvato	Data	Autorezzato / Data
A	Emissione Esecutiva	R. Mancini	Settembre 23	F. Bonifazi	Settembre 23	P. Carlesini	Settembre 23	A. Villani Settembre 23

FILE: RS6200R09PB010109001A n. Elab.: