Firmato digitalmente da: Dario Tiberti
Data: 21/09/2023 17:53:36

SEZIONE n.25
PROGRESSIVA 1+000.00
SCALA 1:200
Q.R. =0.00

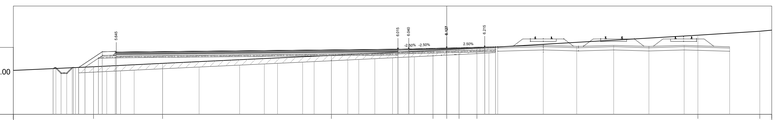

| | | |