Firmato digitalmente da: Dario Tiberti
Data: 21/09/2023 17:53:44

PEC – Allargamento rilevato esistente con muro di sostegno
Scala 1:50

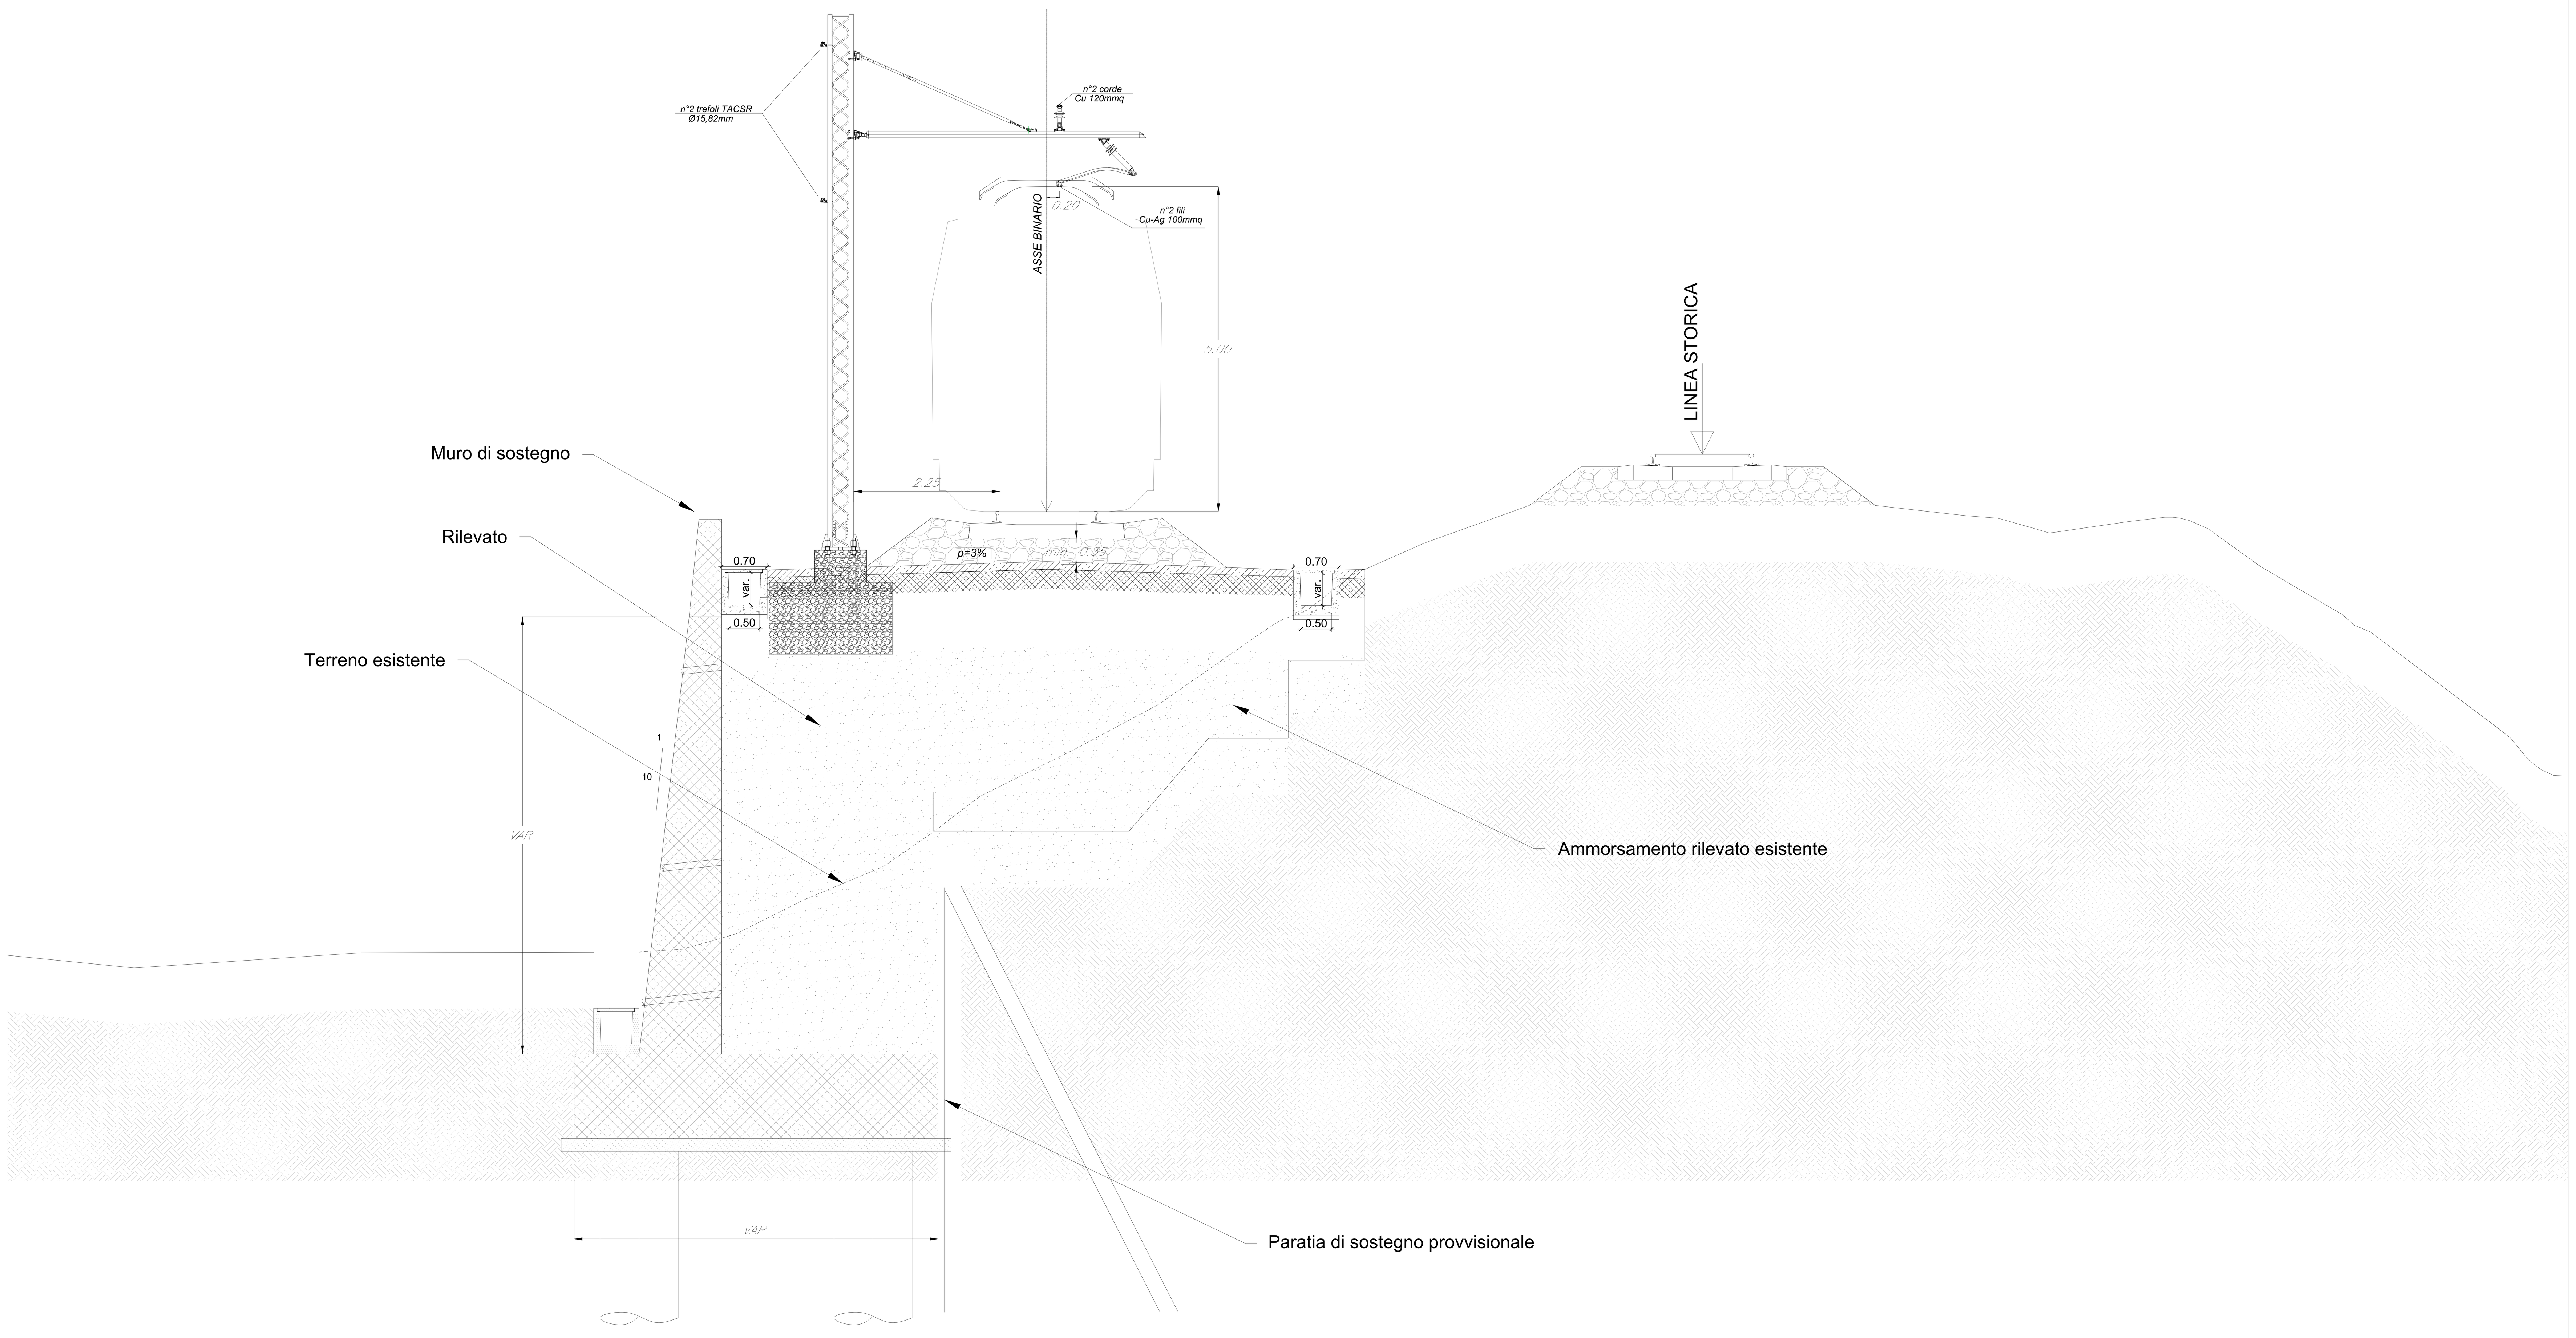

PEC – Galleria artificiale singolo binario
Scala 1:50

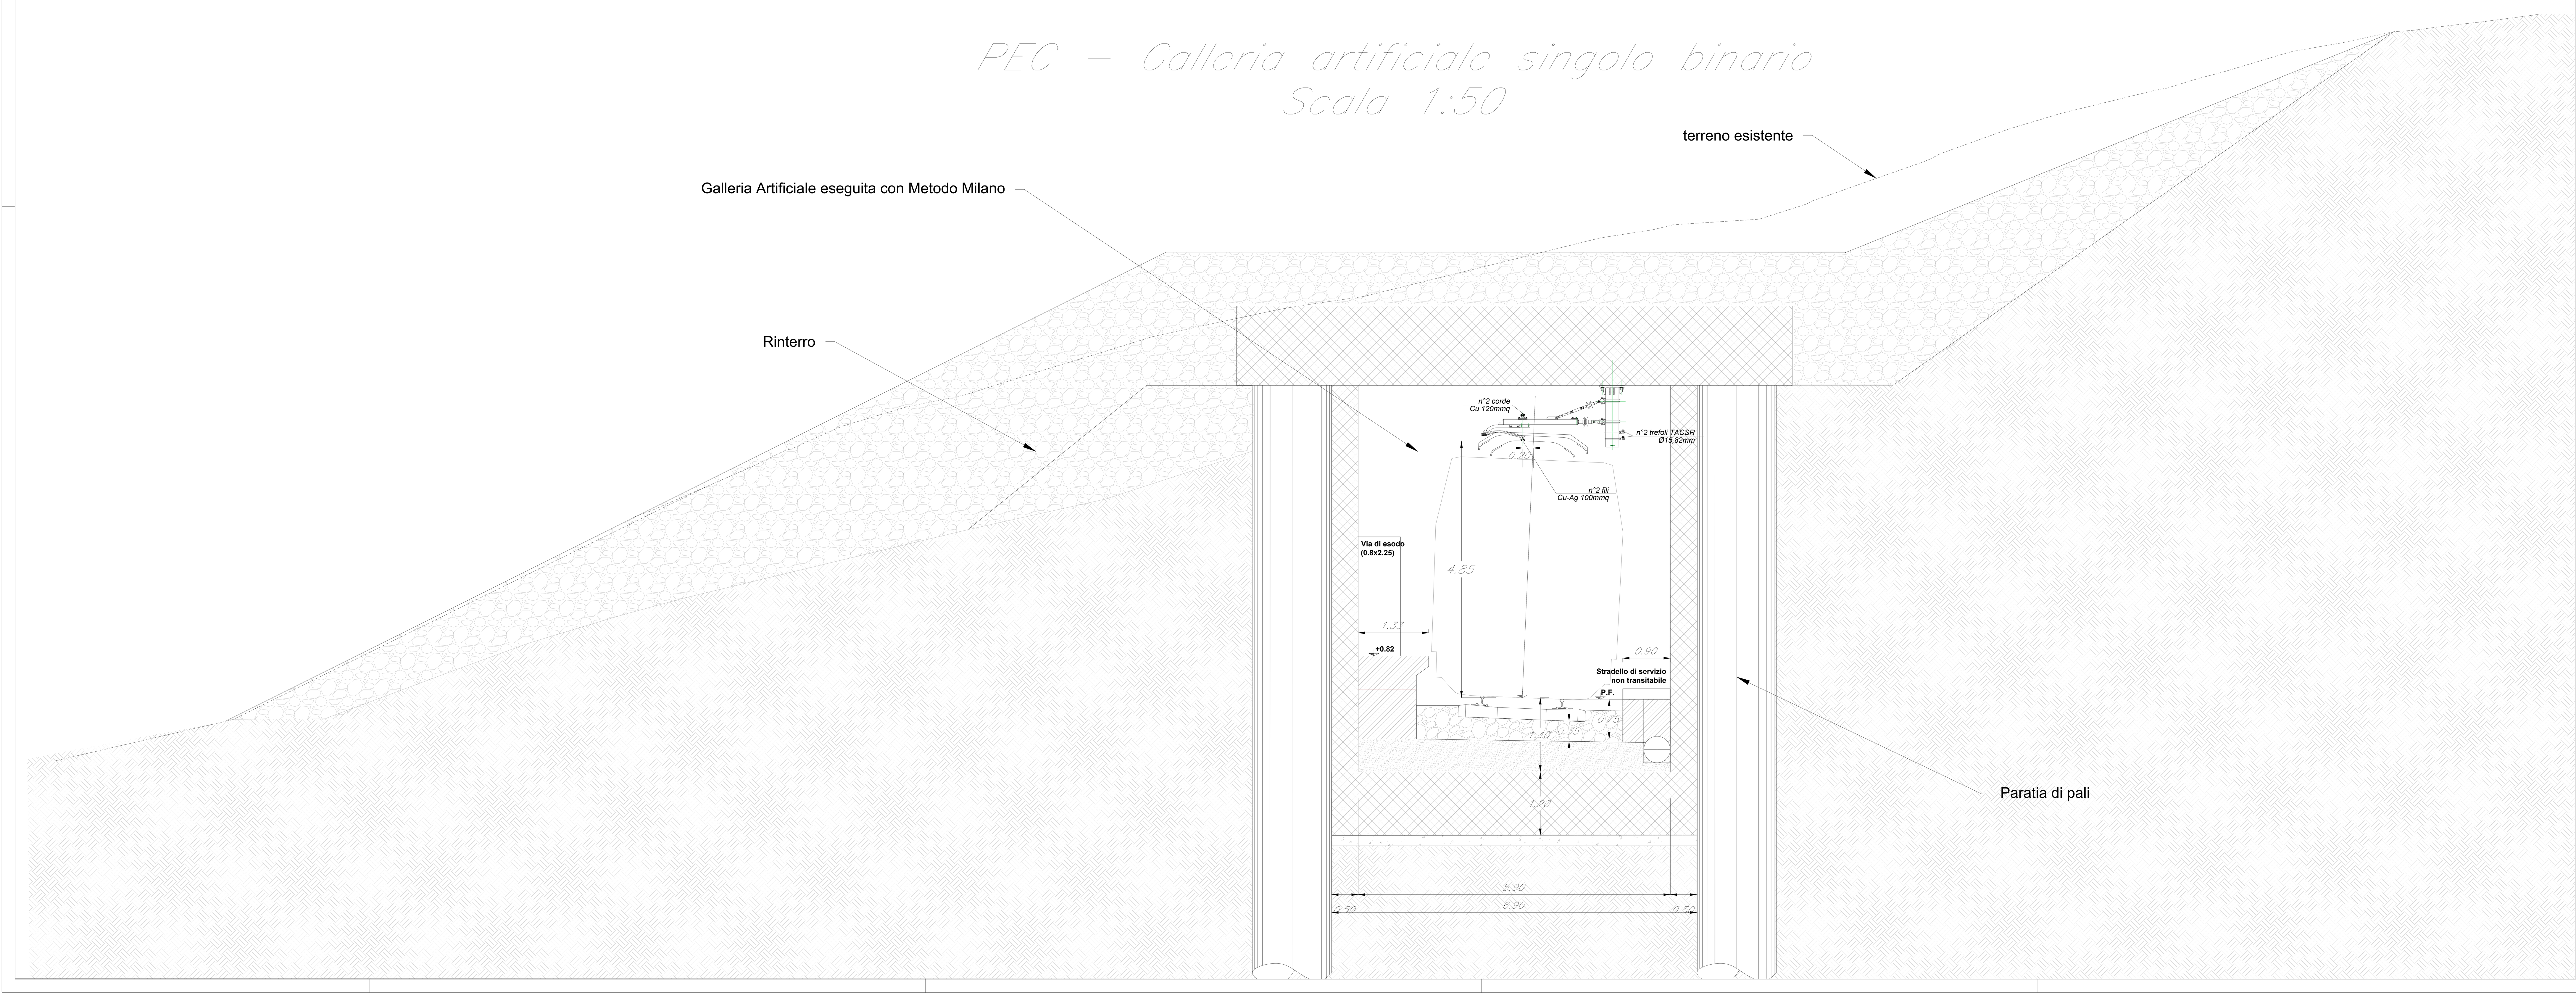

COMMITTENTE:

RFI RETE FERROVIARIA ITALIANA
GRUPPO FERROVIE DELLO STATO ITALIANE

PROGETTAZIONE:

ITALFERR
GRUPPO FERROVIE DELLO STATO ITALIANE

LINEA CATANIA - SIRACUSA

DIREZIONE TECNICA

S. O. ENERGIA E TRAZIONE ELETTRICA

PROGETTO DI FATTIBILITÀ TECNICA ECONOMICA

COLLEGAMENTO FERROVIARIO CON IL PORTO DI AUGUSTA
FASE 1B

LINEA DI CONTATTO
SEZIONI TIPOLOGICHE

SCALA: **1:50**

COMMESSA	LOTTO	FASE	ENTE	TIPO DOC.	OPERA/DISCIPLINA	PROGR.	REV.
RS62	01	R	18	WB	LC0000	001	B

Rev.	Descrizione	Redatto	Data	Verificato	Data	Approvato	Data	Autorizzato Data
A	Emissione Esecutiva	G. Nocente	12/2022	L. Surace	12/2022	P. Carlesimo	12/2022	G. Guidi Buffarini 04/2023
B	Riemissione per iter autorizzativo	G. Nocente	04/2023	G. Trezza	04/2023	P. Carlesimo	04/2023	ITALFERR S.p.A. U.O. Tecnologie Centro Ing. Guido Guidi Buffarini Ordine Ingegneri Provincia di Roma n° 17812

File: RS6201R18WBLC0000001B.dwg