

COMMITTENTE:



PROGETTAZIONE:



LINEA CATANIA - SIRACUSA

DIREZIONE PROGETTAZIONE
S.O. ENERGIA E TRAZIONE ELETTRICA

PROGETTO DI FATTIBILITA' TECNICO ECONOMICA

Collegamento ferroviario con il Porto di Augusta
Fase 1 B

SCHEMA GENERALE DI ALIMENTAZIONE
IMPIANTI LFM

SCALA :

-

COMMESSA LOTTO FASE ENTE TIPO DOC. OPERA/DISCIPLINA PROGR. REV.

RS62 01 R 18 DX LF0000 001 D

Revis.	Descrizione	Redatto	Data	Verificato	Data	Approvato	Data	Autorizzato / Data
A	Emissione Preliminare	G. De Cosimo	Dic. 2022	M. Interbartolo	Dic. 2022	P. Carlesimo	Dic. 2022	G. Guidi Buffarini Settembre 2023 ITALFERR S.p.A. U.O. Tecnologie Centro Ing. Guido Guidi Buffarini Ordine Ingegneri Provincia di Roma n° 12812
B	Emissione per l'iter Autorizzativo	G. De Cosimo	Apr. 2023	M. Interbartolo	Apr. 2023	P. Carlesimo	Apr. 2023	
C	Emissione per VT e V1L RFI	G. De Cosimo	Giu. 2023	M. Interbartolo	Giu. 2023	P. Carlesimo	Giu. 2023	
D	Recepimento prescrizioni AdSP	G. De Cosimo	Set. 2023	M. Interbartolo	Set. 2023	P. Carlesimo	Set. 2023	



File: RS6201R18DXLF0000001D

n. Elab.: 002

documento con divieto di riprodurlo, di consegnarlo o di renderlo comunque noto a ditte concorrenti o a terzi senza nostra autorizzazione.

INDICE				
PAG.	DESCRIZIONE	REVISIONE		
		B	C	D
01	Cartiglio			*
02	Indice, Note Generali			*
03	Architettura Sistema di Alimentazione Fermata Porto di Augusta			*

ARCHITETTURA SISTEMA DI ALIMENTAZIONE IMPIANTO PORTO DI AUGUSTA – FASE 1B

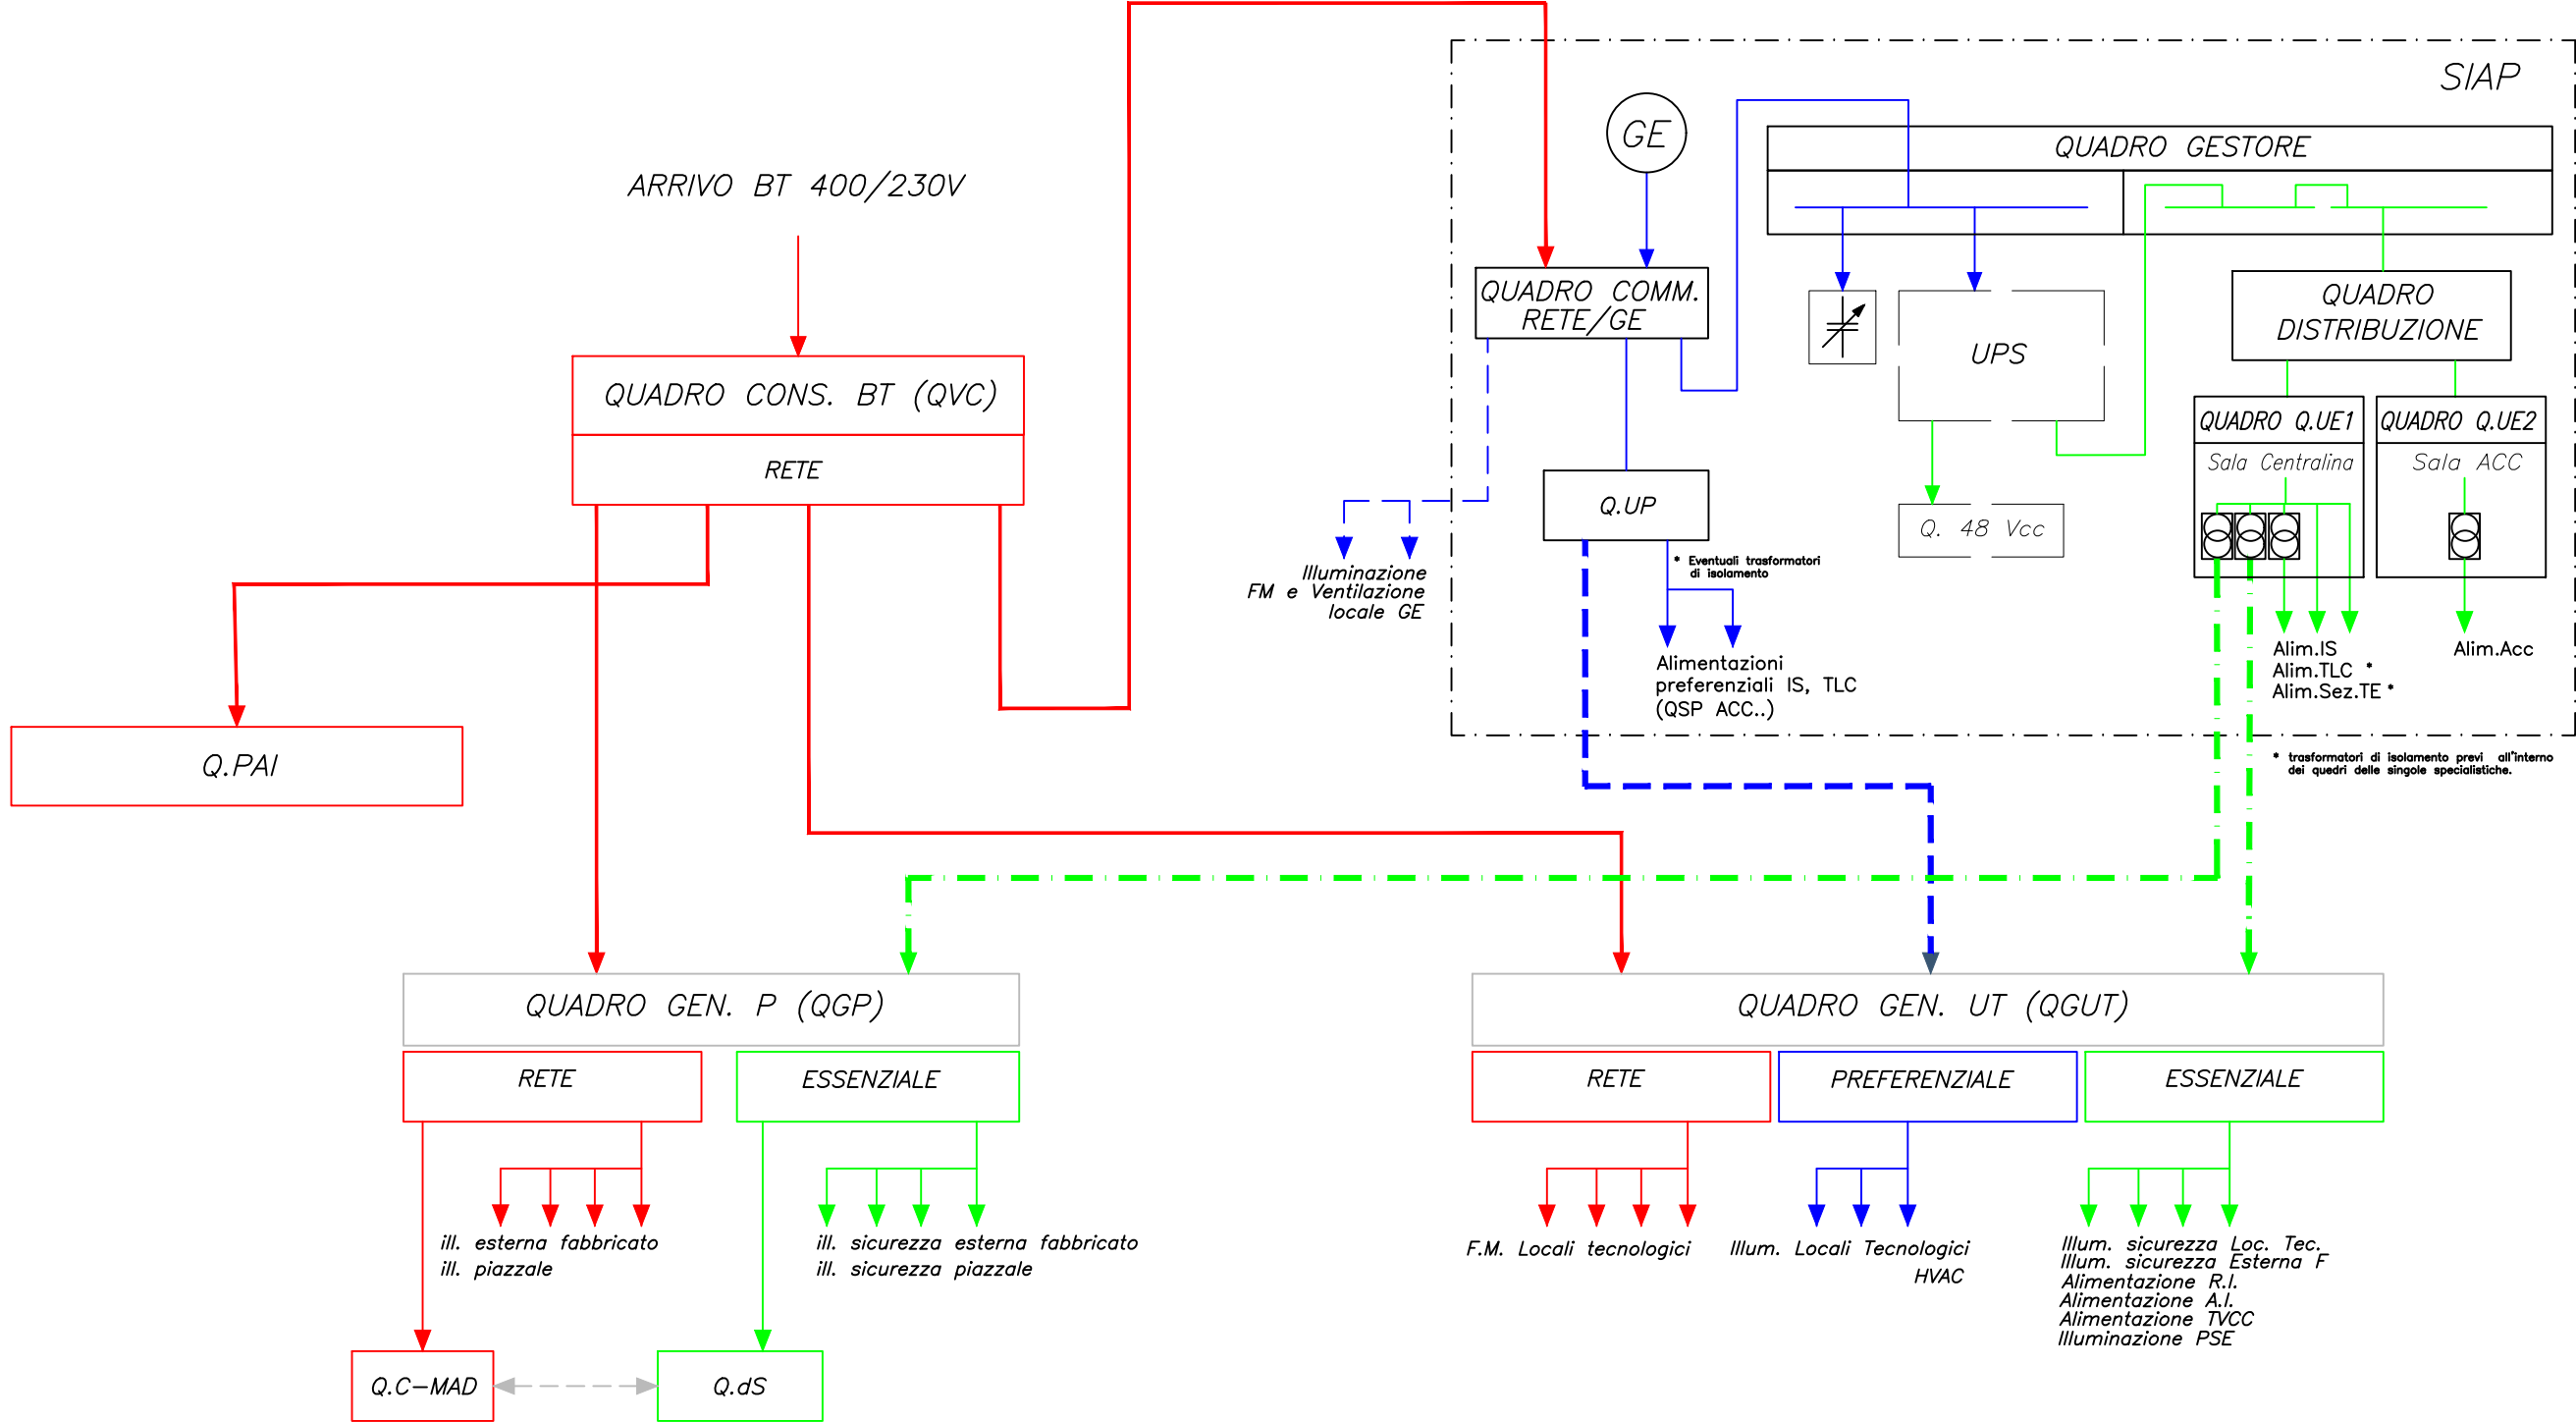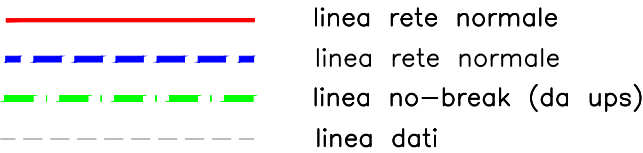

documento con divieto di riproduzione, di consegnarlo o di renderlo comunque noto a ditte concorrenti o a terzi senza nostra autorizzazione.



Redatto:

PROGETTO: COLLEGAMENTO AL PORTO DI AUGUSTA - FASE 1B
WBS: ELABORATI GENERALI
ELABORATO: SCHEMA A BLOCCHI ALIMENTAZIONI ELETTRICHE

COMMESSA LOTTOFASE ENTE DOC. OPERA/DISCIPLINA PROGR. REV. FOGLIO
RS62 01 R 18 DX LF0000 001 D 003 DI 003