

Nuovo Collegamento ferroviario con il porto di Augusta

LINEA CATANIA- SIRACUSA



SITO GSM-R
BRUCOLI
L655S008

PP/ACC
NUOVA STAZIONE DI
AUGUSTA

PP/ACC
PORTO di AUGUSTA

LINEA CATANIA- SIRACUSA

LEGENDA

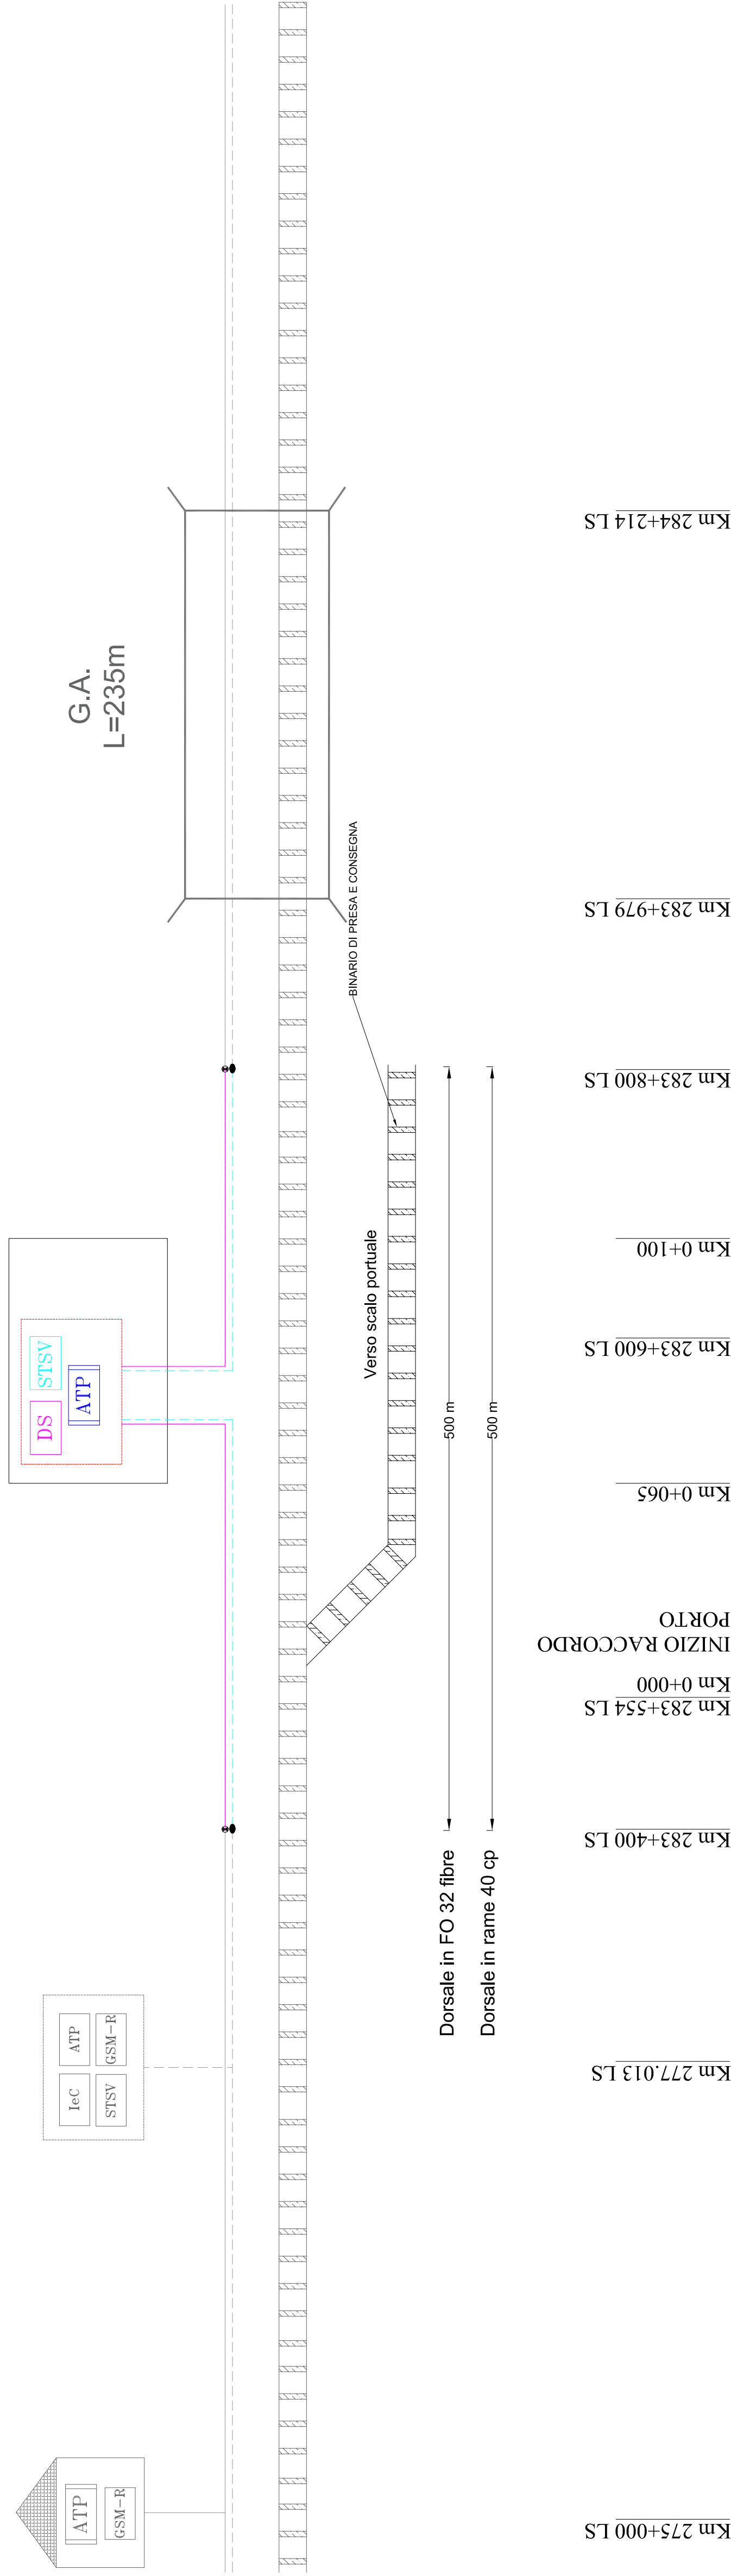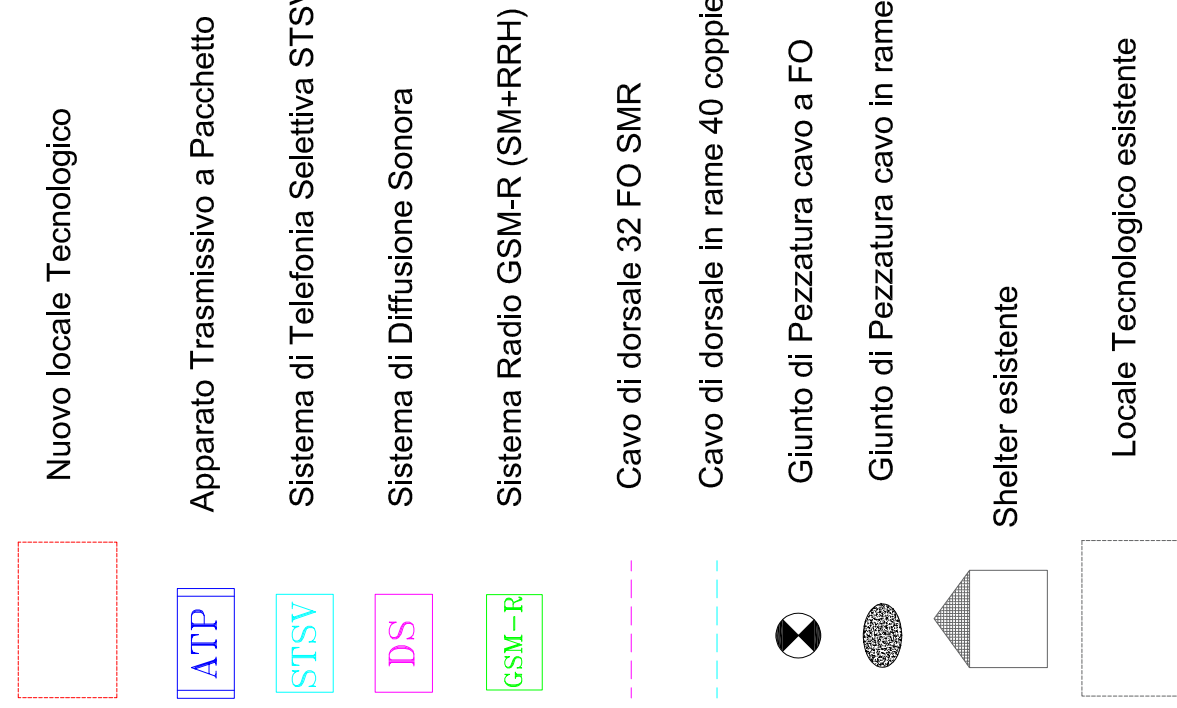

COMMITTEE:

PROGETTAZIONE:



LINEA CATANIA - SIRACUSA

**DIREZIONE TECNICA
S. O. TELECOMUNICAZIONI**

PROGETTO DI FATTIBILITA' TECNICO ECONOMICA

Collegamento ferroviario con il porto di Augusta Fase 1B

Architettura generale TLO

SCALA:

COMMESSA	LOTTO	FASE	ENTE	TIPO DOC.	OPERA/DISCIPLINA	PROGR.	REV.
RS62	00	R	58	DX	TC0000	001	B

Rev.	Descrizione	Redatto	Data	Verificato	Data	Approvato	Data	Autorizzato Data
A	Emissione assicurativa	M.M. Costanza	Novembre 2022	G.G. Muntoni	Novembre 2022	P. Castellano	Novembre 2022	G. Clemente Aprile 2023
B	Rilascio carta per l'auto assicurato	M.M. Costanza N.Y. 12/01/2023	Aprile 2023	G.G. Muntoni S. J. Baccari	Aprile 2023	P. Castellano <i>Castellano</i>	Aprile 2023	

File: RS6200R58DXTC0000001B - Architettura generale TLC	n. Elaborazione:
---	------------------