
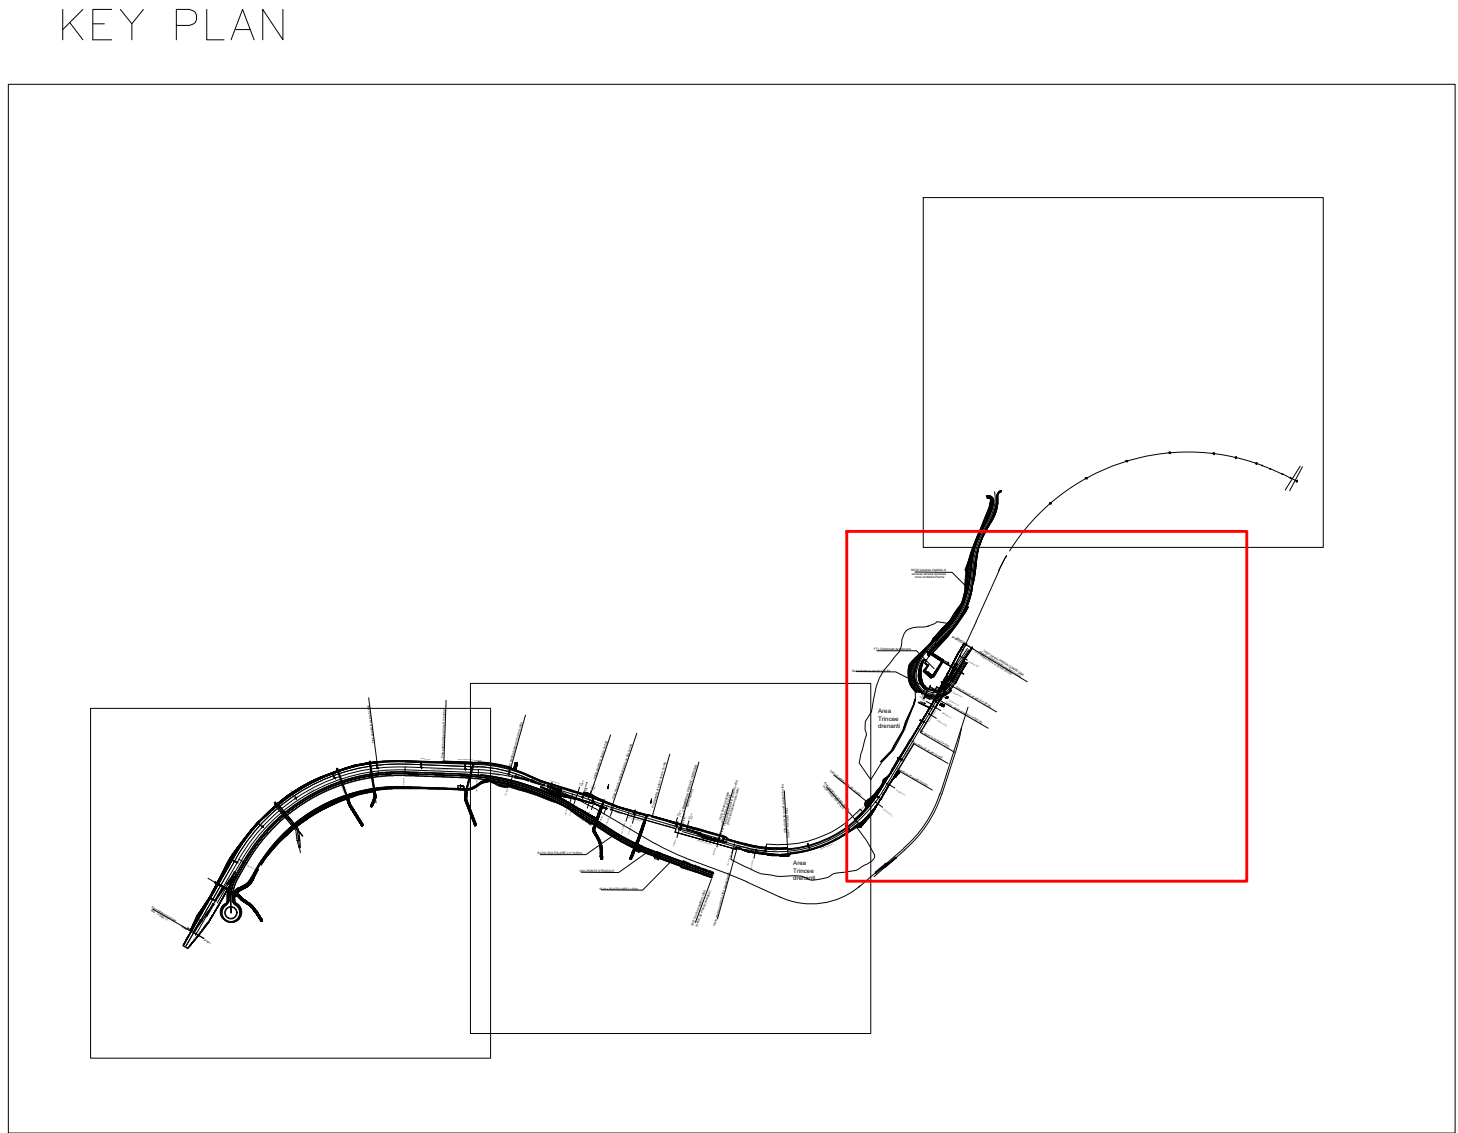


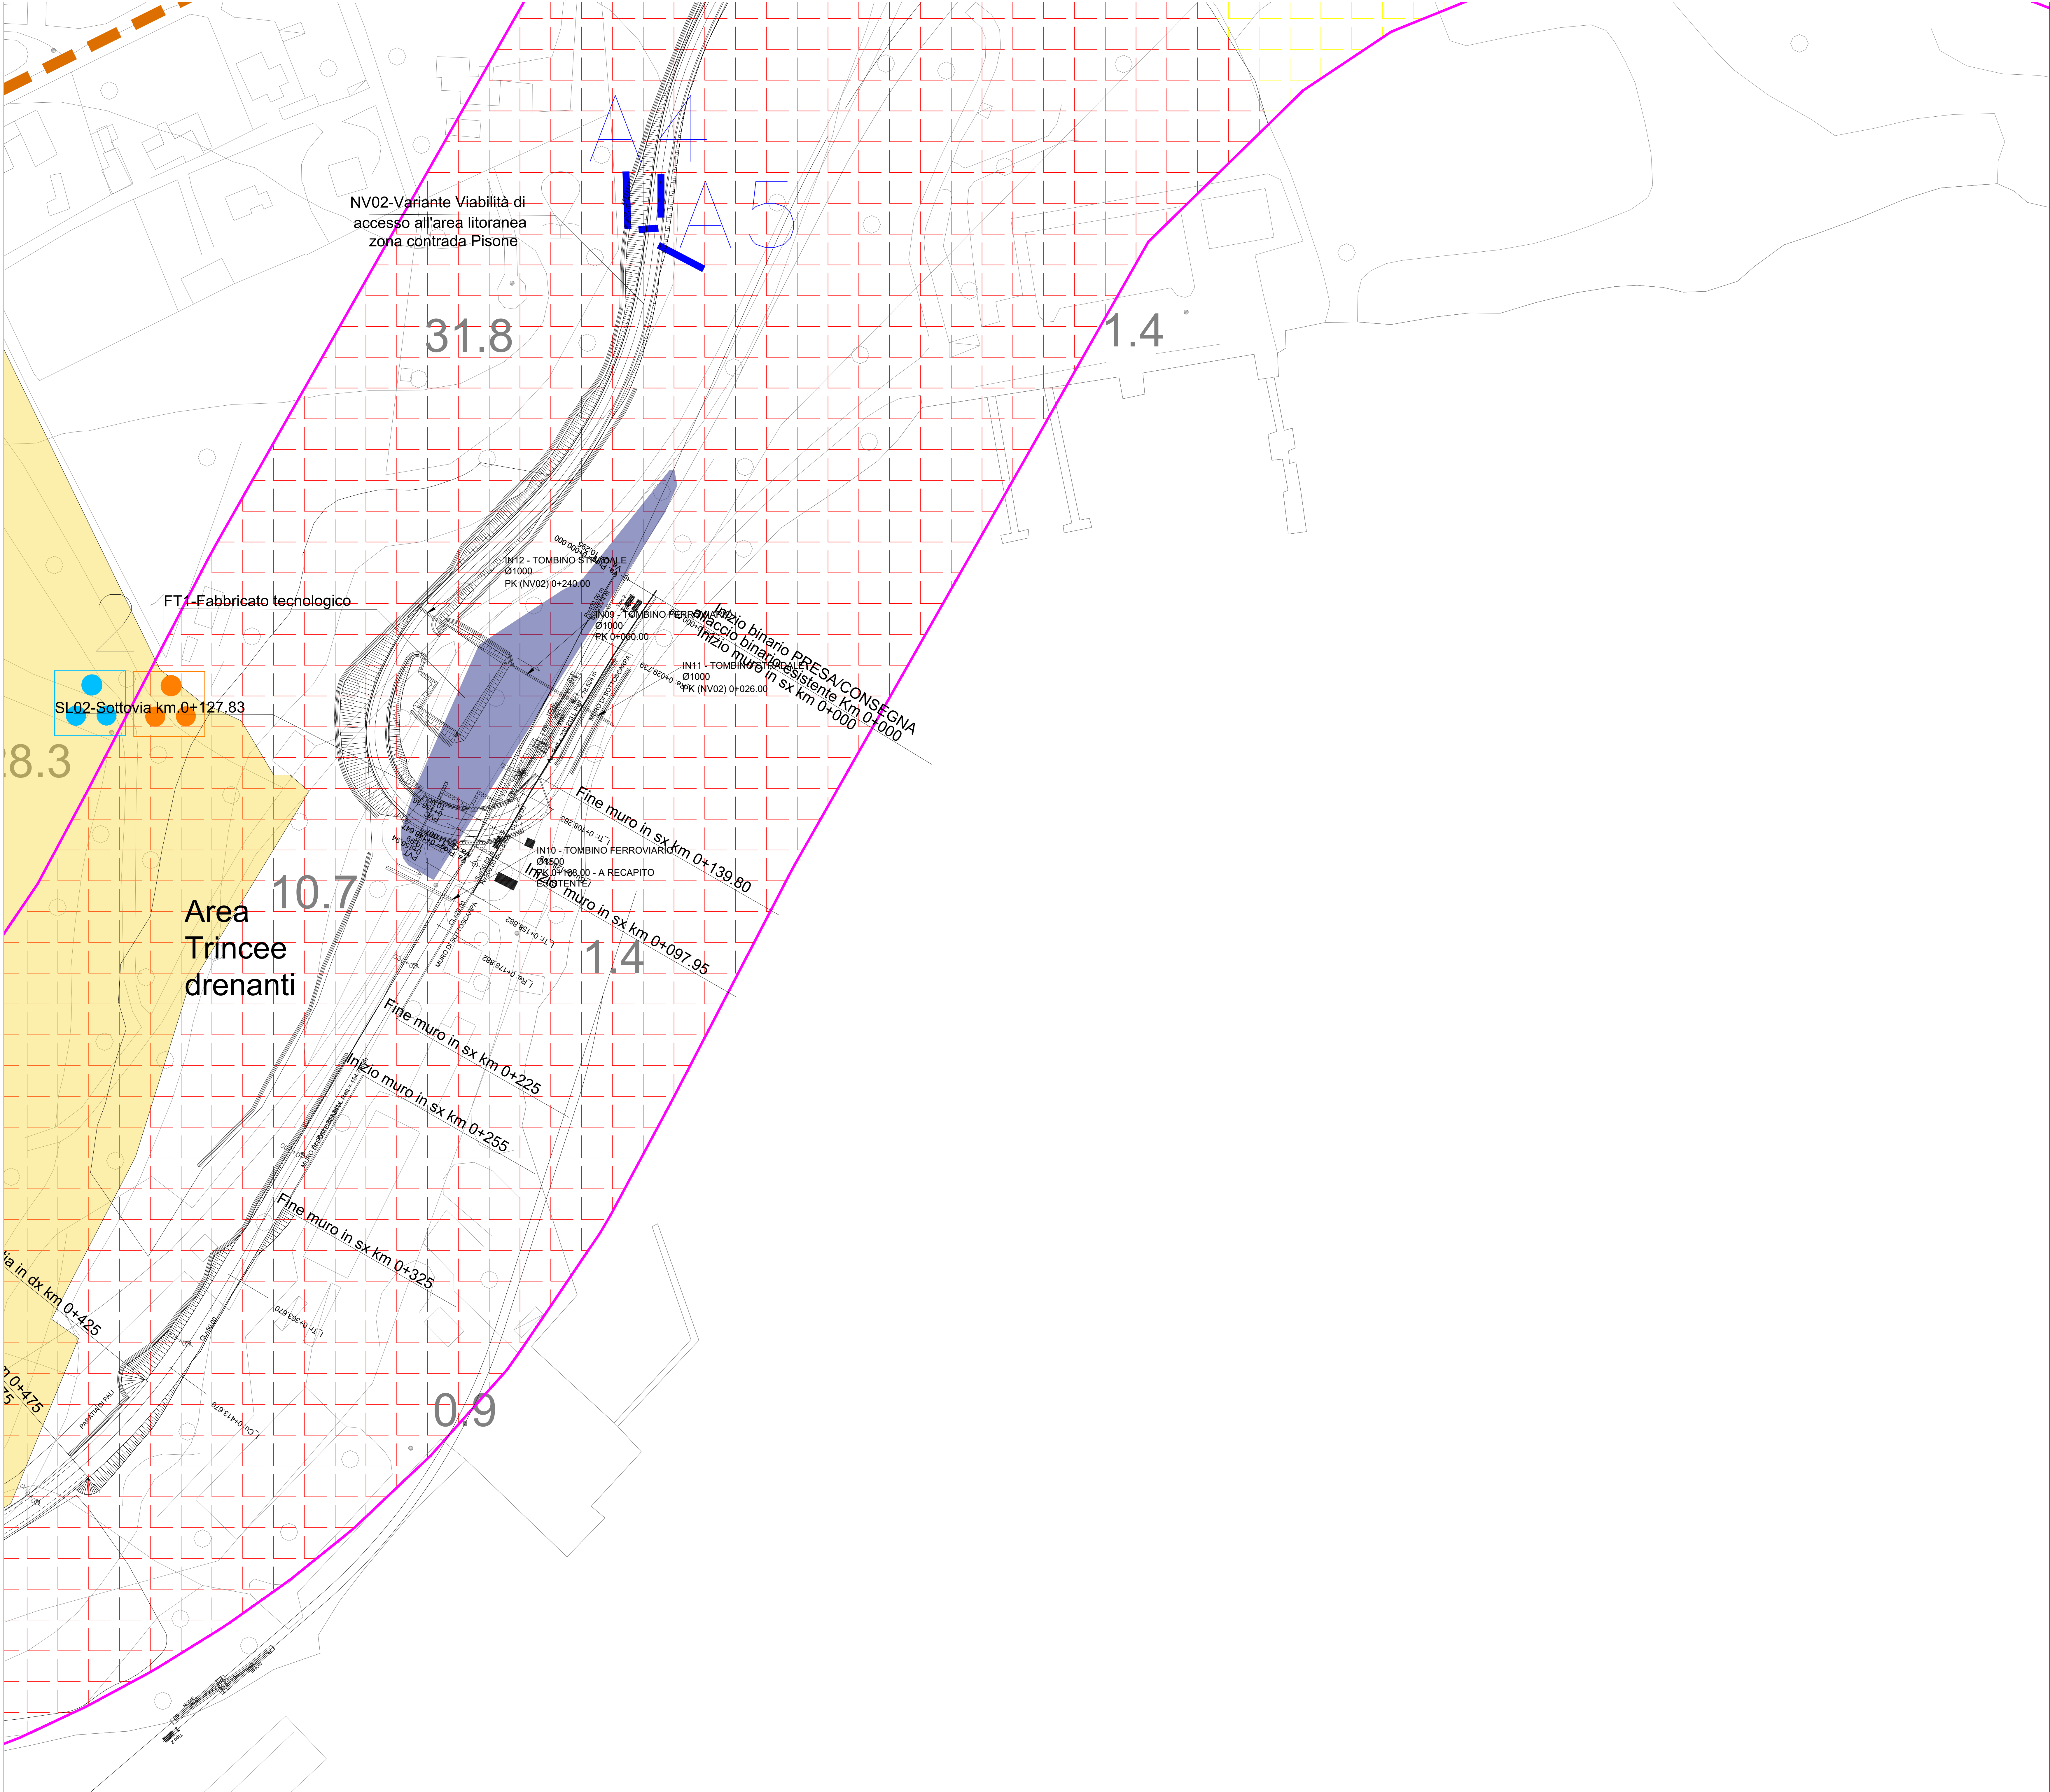

- LEGENDA STUDIO ARCHEOLOGICO:
- | | |
|-------------------------------|------------------------------------|
| ●●● AREA DI MATERIALE MOBILE | ● VILLA/INSEDIAMENTO RUSTICO |
| ●●● RINVENIMENTO SPORADICO | △ STRUTTURE MURARIE |
| ●●● INSEDIAMENTO | ▽ INFRASTRUTTURA VIARIA |
| ▲▲ NECROPOLI | ● SITO RUPESTRE |
| 01 PRESENZA ARCHEOLOGICA | UR1 UNITA' DI RICOGNIZIONE |
| A1 ANOMALIA DA FOTO AEREA | --- VIABILITA' STORICA DA P.T.P.R. |
| — BUFFER RISCHIO ARCHEOLOGICO | |

CRONOLOGIA (applicato al simbolo)	PROVVEDIMENTI DI TUTELA
Preistoria/Protostoria	VINCOLO ARCHEOLOGICO L. 1089/1939
Età greca	AREA DI INTERESSE ARCHEOLOGICO art. 142, lett. n) D.lgs. 42/04
Età romana/tardoantica	
Età medievale/postmedievale	
Incerta	

- RISCHIO ARCHEOLOGICO RELATIVO
- | | |
|---|---------------|
| ■ | RISCHIO ALTO |
| ■ | RISCHIO MEDIO |
| ■ | RISCHIO BASSO |

COMMITTENTE:

RFI
RETE FERROVIARIA ITALIANA
GRUPPO FERROVIE DELLO STATO ITALIANE

PROGETTAZIONE:

ITALFERR
GRUPPO FERROVIE DELLO STATO ITALIANE

LINEA CATANIA-SIRACUSA

DIREZIONE TECNICA
S.O. ARCHEOLOGIA

PROGETTO DI FATTIBILITA' TECNICO ECONOMICA

Collegamento ferroviario con il porto di Augusta

STUDIO ARCHEOLOGICO
Carta del rischio archeologico relativo. Tav. 2/4

SCALA:
1:1.000

COMMESSA	LOTTO	FASE	ENTE	TIPO DOC.	OPERA/DISCIPLINA	PROGR.	REV.
RS62	00	R	38	N7	AH0001	006	A

Rev.	Descrizione	Redatto	Data	Verificato	Data	Approvato	Data	Autorizzato Data
A	Emissione esecutiva	E. Orsato	Dicembre 2022	G. Pastore	Dicembre 2022	P. Carlesimo	Dicembre 2022	Per Emissione Raffaele S.P.A. Dott.ssa F. Frittelli S.O. Archeologia Dicembre 2022