



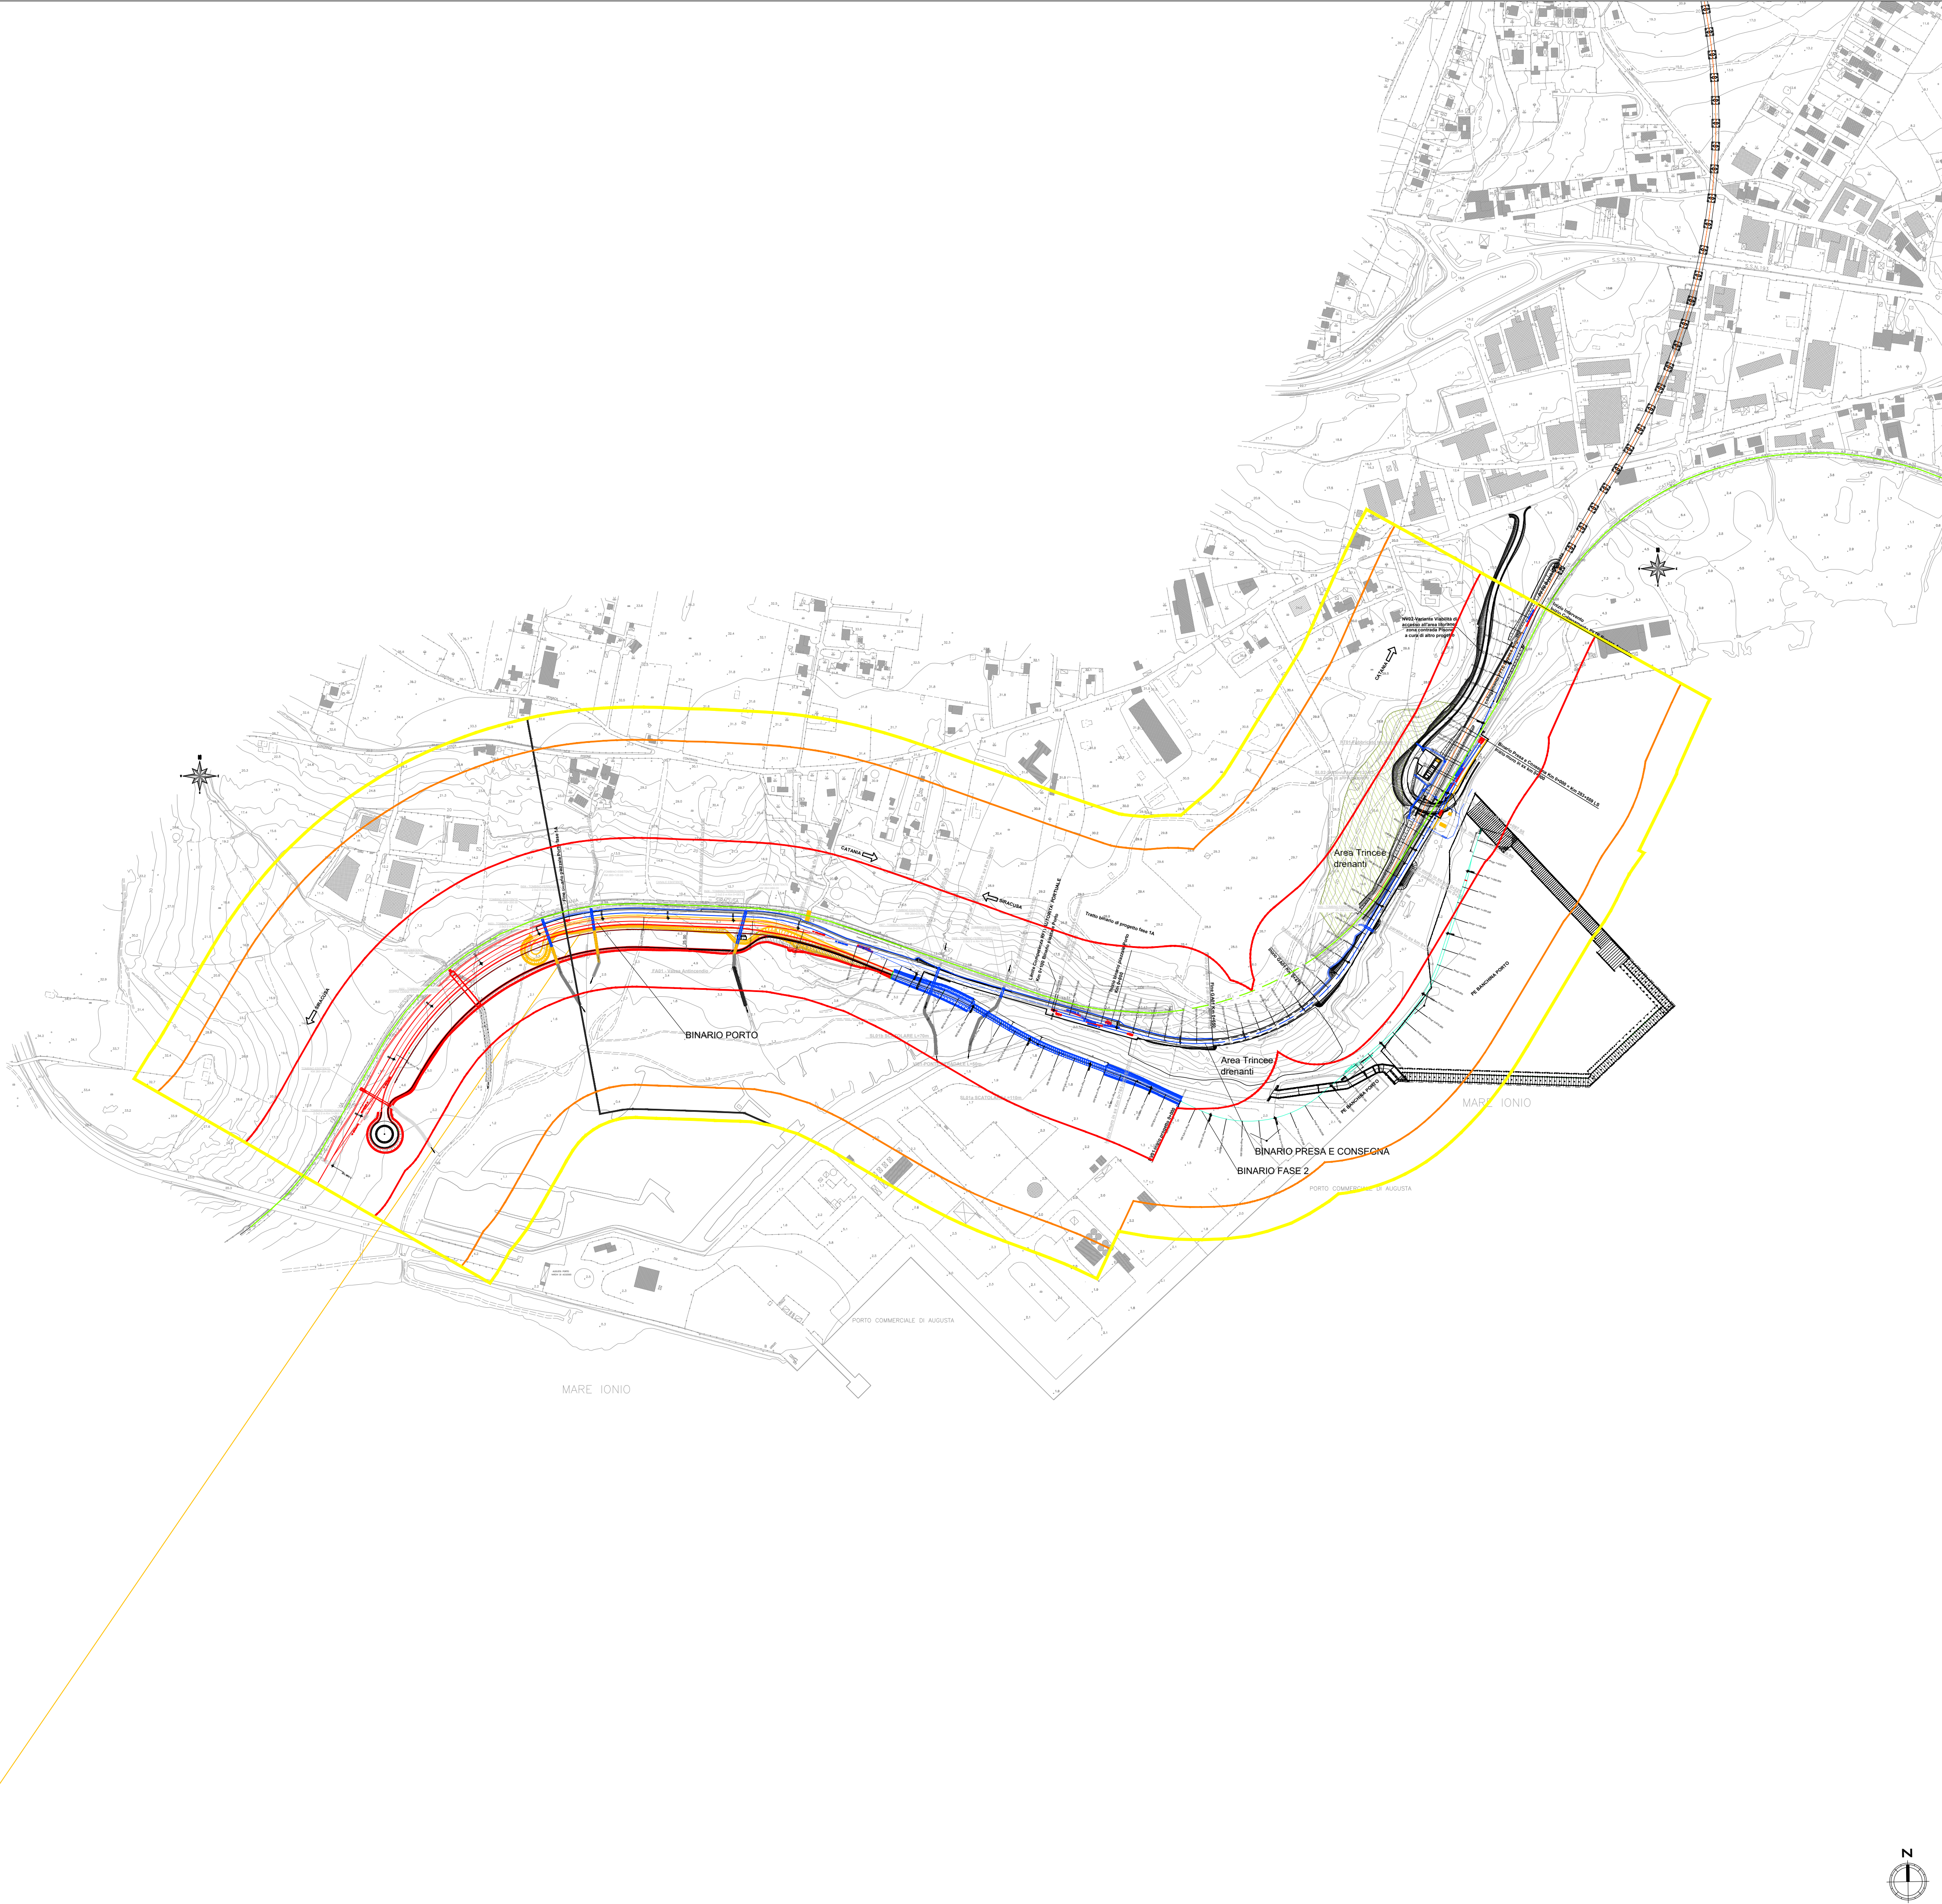

Key Plan

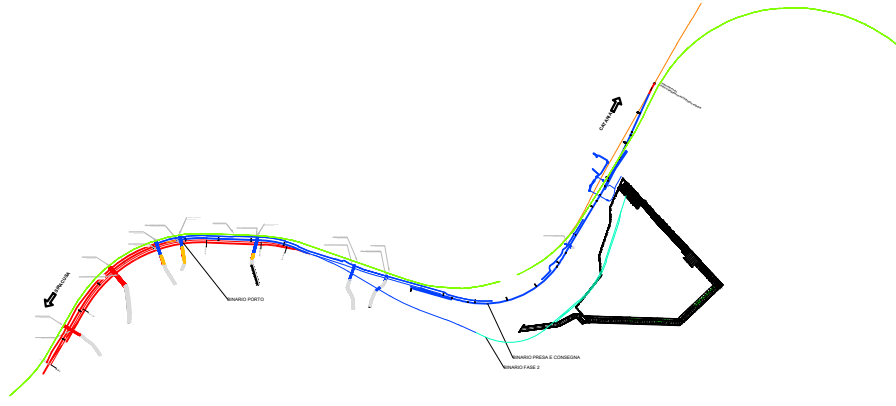

LEGENDA

- Opere di linea
- Mezzeria binario esistente
- Binari/opere in demolizione
- Binari/opere costruiti in fasi precedenti
- Binari/opere in costruzione di progetto
- Binari/opere in fasi successive

AMBITO DI STUDIO INTERESSATO PER IL CENSIMENTO DEI RICETTORI

- AMBITO DI STUDIO
(0-300 m per lato da binario esterno)

FASCE DI PERTINENZA ACUSTICA FERROVIARIA - D.P.R. 18/11/1998 n.459

- Fascia A
(0-100 m per lato da binario esterno)
- Fascia B
(100-250 m per lato da binario esterno)

LINEA CATANIA - SIRACUSA

DIREZIONE PROGETTAZIONE
S.O. AMBIENTE & ENERGY SAVING

PROGETTO DI FATTIBILITA' TECNICO ECONOMICA

Collegamento ferroviario con il Porto di Augusta
Fase 1B

STUDIO ACUSTICO
Corografia Generale

SCALA :
1:5.000

COMMESSA	LOTTO	FASE	ENTE	TIPO DOC.	OPERA/DISCIPLINA	PROGR.	REV.
RS62	01	R	22	C5	IM0004	001	C

Revis.	Descrizione	Redatto	Data	Verificato	Data	Approvato	Data	Autorizzato / Data
A	Emissione esecutiva	A. Lombardo	Novembre 2022	A. Corvaja	Novembre 2022	P. Carlesimo	Novembre 2022	C. Ercolani Settembre 2023
B	Emissione esecutiva	A. Lombardo	Aprile 2023	A. Corvaja	Aprile 2023	P. Carlesimo	Aprile 2023	
C	Recepimento prescrizioni AdSP	A. Lombardo	Settembre 2023	A. Corvaja	Settembre 2023	P. Carlesimo	Settembre 2023	