



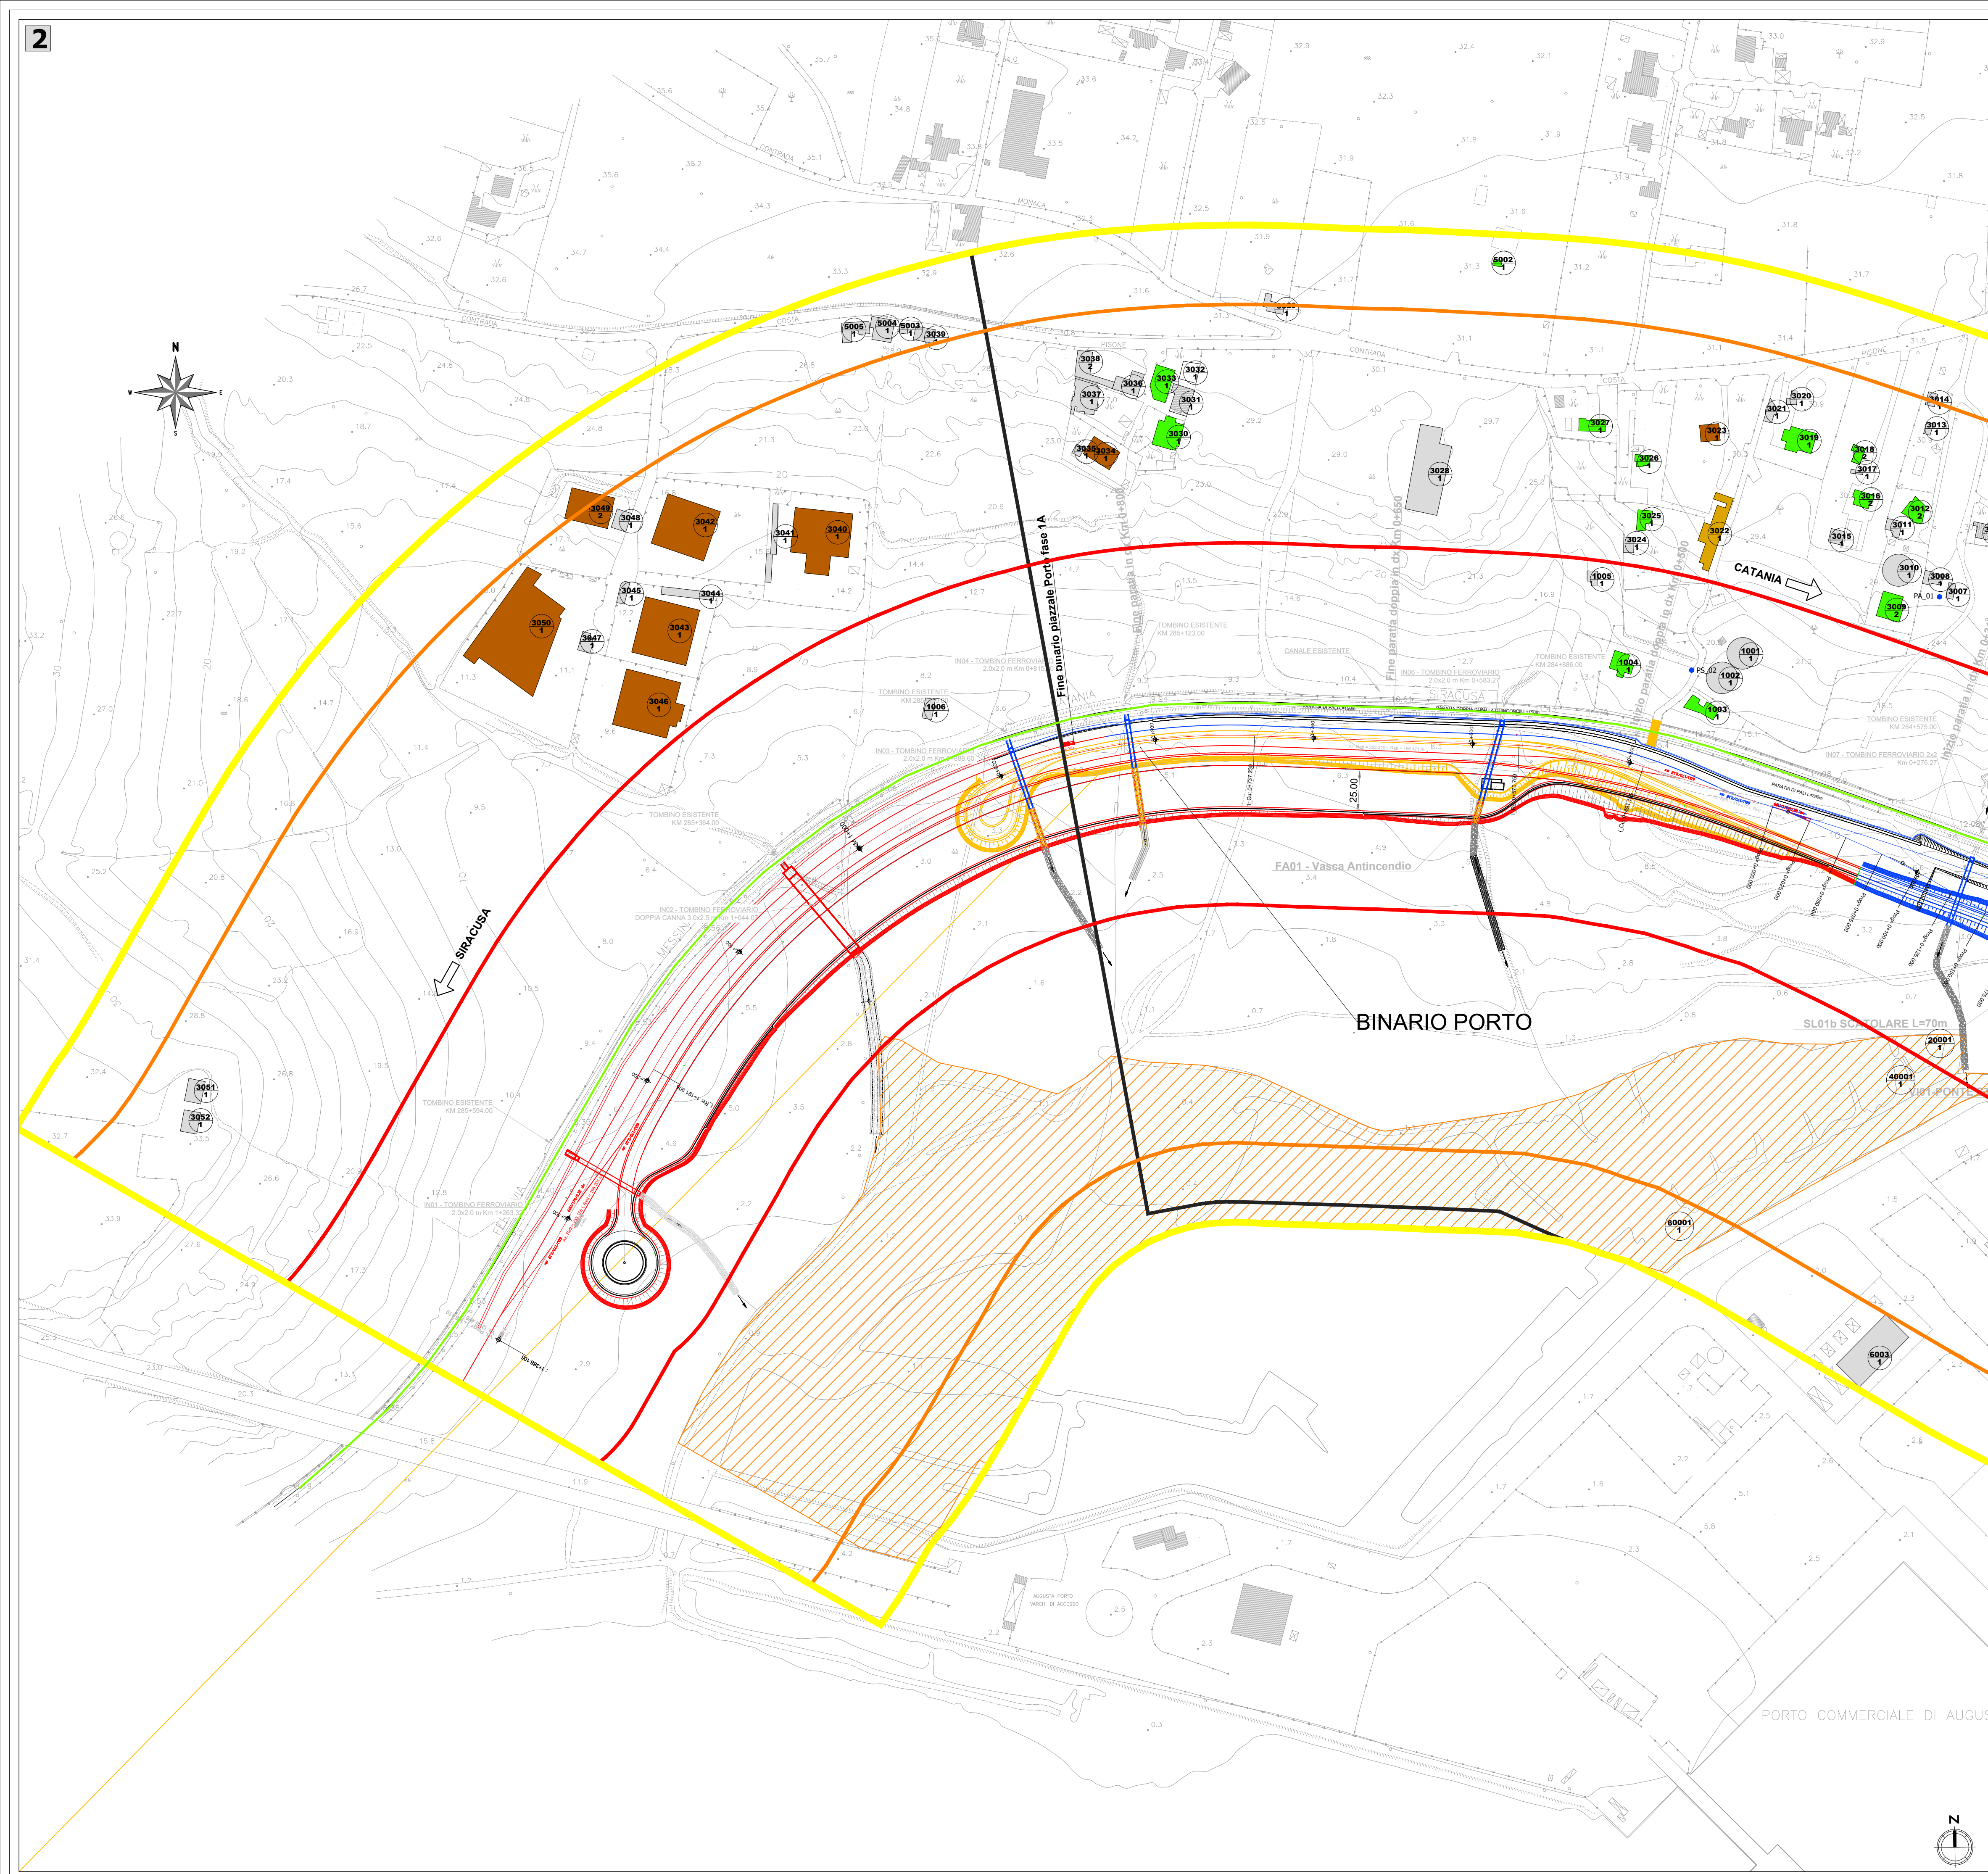

Key Plan

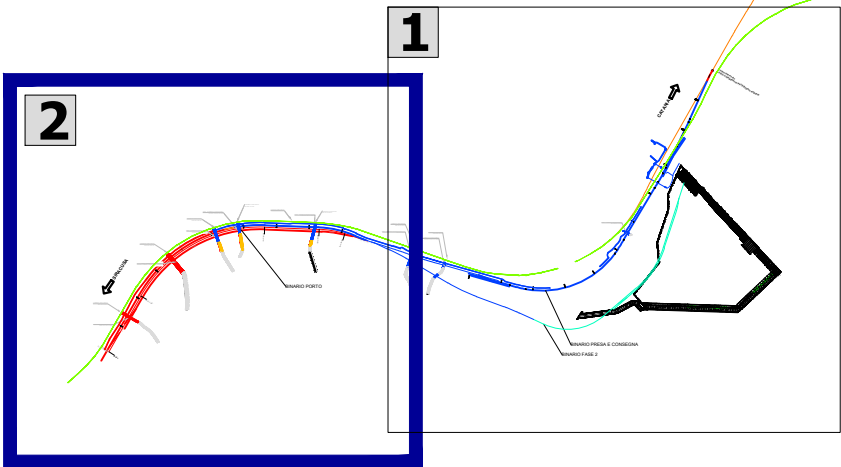

LEGENDA

- Opere di linea
- Binari/opere costruiti in fasi precedenti
- Binari/opere in fasi successive
- Mezzeria binario esistente
- Binari/opere in demolizione
- Binari/opere in costruzione di progetto

AMBITO DI STUDIO INTERESSATO PER IL CENSIMENTO DEI RICETTORI

AMBITO DI STUDIO
(0-300 m per lato da binario esterno)

DESTINAZIONE D'USO RICETTORE

- Residenziale
- Industriale
- Ruderi, Dissmesi, Box e Depositi
- Commerciale e Servizi
- Aree protette

Identificativo ricettore

- Rxx: Codice ricettore
- P: Numero di piani del ricettore

FASCE DI PERTINENZA ACUSTICA FERROVIARIA - D.P.R. 18/11/1998 n.459

- Fascia A (0-100 m per lato da binario esterno)
- Fascia B (100-250 m per lato da binario esterno)

Punti di monitoraggio acustico

- Punti di monitoraggio

Punti di monitoraggio vibrazioni

- Punti di monitoraggio

COMMITTENTE:



PROGETTAZIONE:



LINEA CATANIA - SIRACUSA

DIREZIONE PROGETTAZIONE
S.O. AMBIENTE & ENERGY SAVING

PROGETTO DI FATTIBILITA' TECNICA ECONOMICA

Collegamento ferroviario con il Porto di Augusta
Fase 1B

STUDIO ACUSTICO
Planimetria localizzazione dei ricettori censiti (2/2)

SCALA :

1:2.000

COMMESSA	LOTTO	FASE	ENTE	TIPO DOC.	OPERA/DISCIPLINA	PROGR.	REV.
RS62	01	R	22	P6	IM0004	002	C

Revis.	Descrizione	Redatto	Data	Verificato	Data	Approvato	Data	Autorizzato / Data
A	Emissione esecutiva	G. Pettinelli	Novembre 2022	A. Lombardo	Novembre 2022	P. Carlesimo	Novembre 2022	C. Ercolani / Settembre 2023
B	Emissione esecutiva	A. Lombardo	Aprile 2023	A. Corvaja	Aprile 2023	P. Carlesimo	Aprile 2023	
C	Recepimento prescrizioni AdSP	A. Lombardo	Settembre 2023	A. Corvaja	Settembre 2023	P. Carlesimo	Settembre 2023	

File: RS6201R22P6IM0004002C.dwg

n. Elab.: