
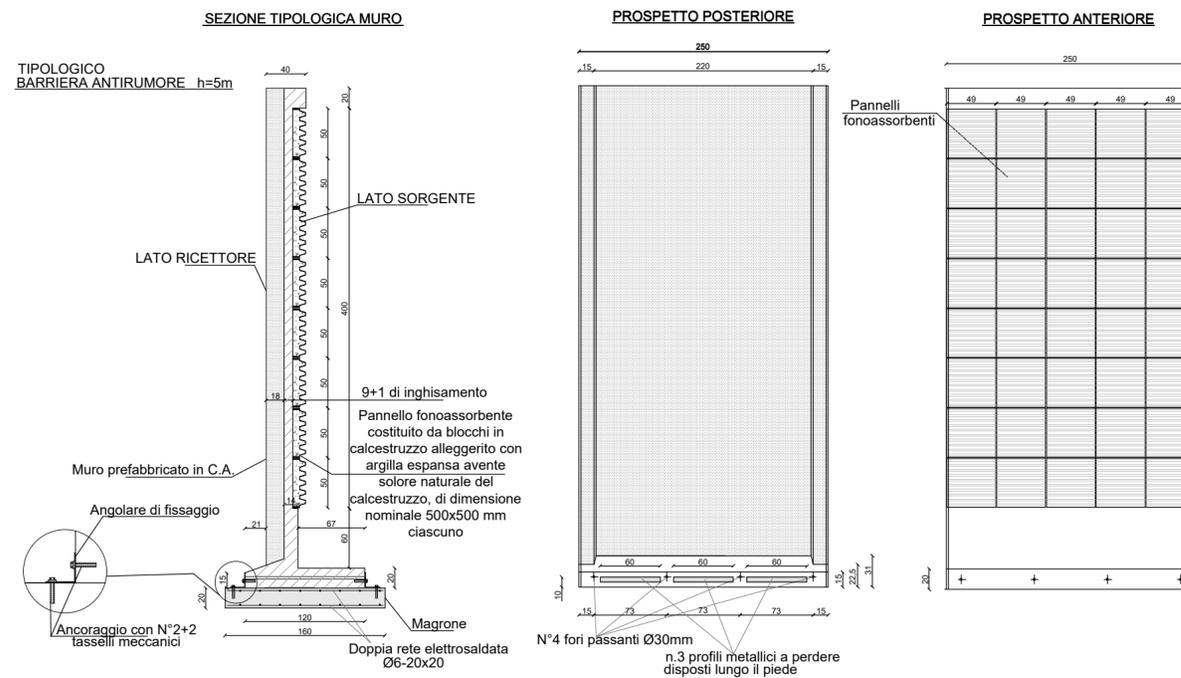


BARRIERE DI CANTIERE

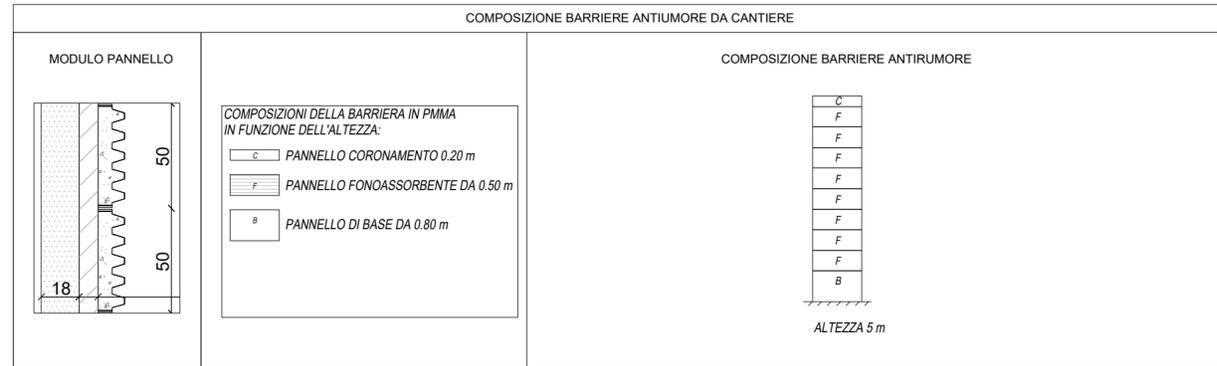

NOTA BENE:

LE DIMENSIONI DEI PANNELLI E LE RELATIVE CONNESSIONI AI MONTANTI RIPORTATE SUGLI ELABORATI GRAFICI SONO PURAMENTE INDICATIVE; SARÀ CURA E ONERE DELL'APPALTATORE, UNA VOLTA DEFINITO IL PRODUTTORE, FORNIRE LE VERIFICHE DEGLI STESSI CONFORMEMENTE A QUANTO INDICATO NELLE SUDDETTE PRESCRIZIONI E FORNIRNE GLI ELABORATI DI DETTAGLIO PRIMA DELLA LORO MESSA IN OPERA.

COMMITTENTE:



PROGETTAZIONE



LINEA CATANIA - SIRACUSA

DIREZIONE TECNICA

S.O. INGEGNERIA AMBIENTALE E DEL TERRITORIO

PROGETTO DI FATTIBILITA' TECNICO ECONOMICA

COLLEGAMENTO FERROVIARIO CON IL PORTO DI AUGUSTA

PROGETTO AMBIENTALE DELLA CANTIERIZZAZIONE

Tipologico interventi di mitigazione - Barriere antirumore di cantiere

SCALA :

Varie

COMMESSA LOTTO FASE ENTE TIPO DOC. OPERA/DISCIPLINA PROGR. REV.
RS62 01 R 52 PZ CA0000 001 A

Rev.	Descrizione	Redatto	Data	Verificato	Data	Approvato	Data	Autorizzato	Data
A	Emissione definitiva	F. Massari	Aprile 2023	N. Bartolini	Aprile 2023	P. Carlesimo	Aprile 2023	S. Padulosi	Aprile 2023

File: RS6201R52PZCA000001A

n. Elab.:

ITALFERR S.p.A.
 Ing. Padulosi Sara
 Codice degli Ingegneri di Roma
 n. 25827 sez. A