


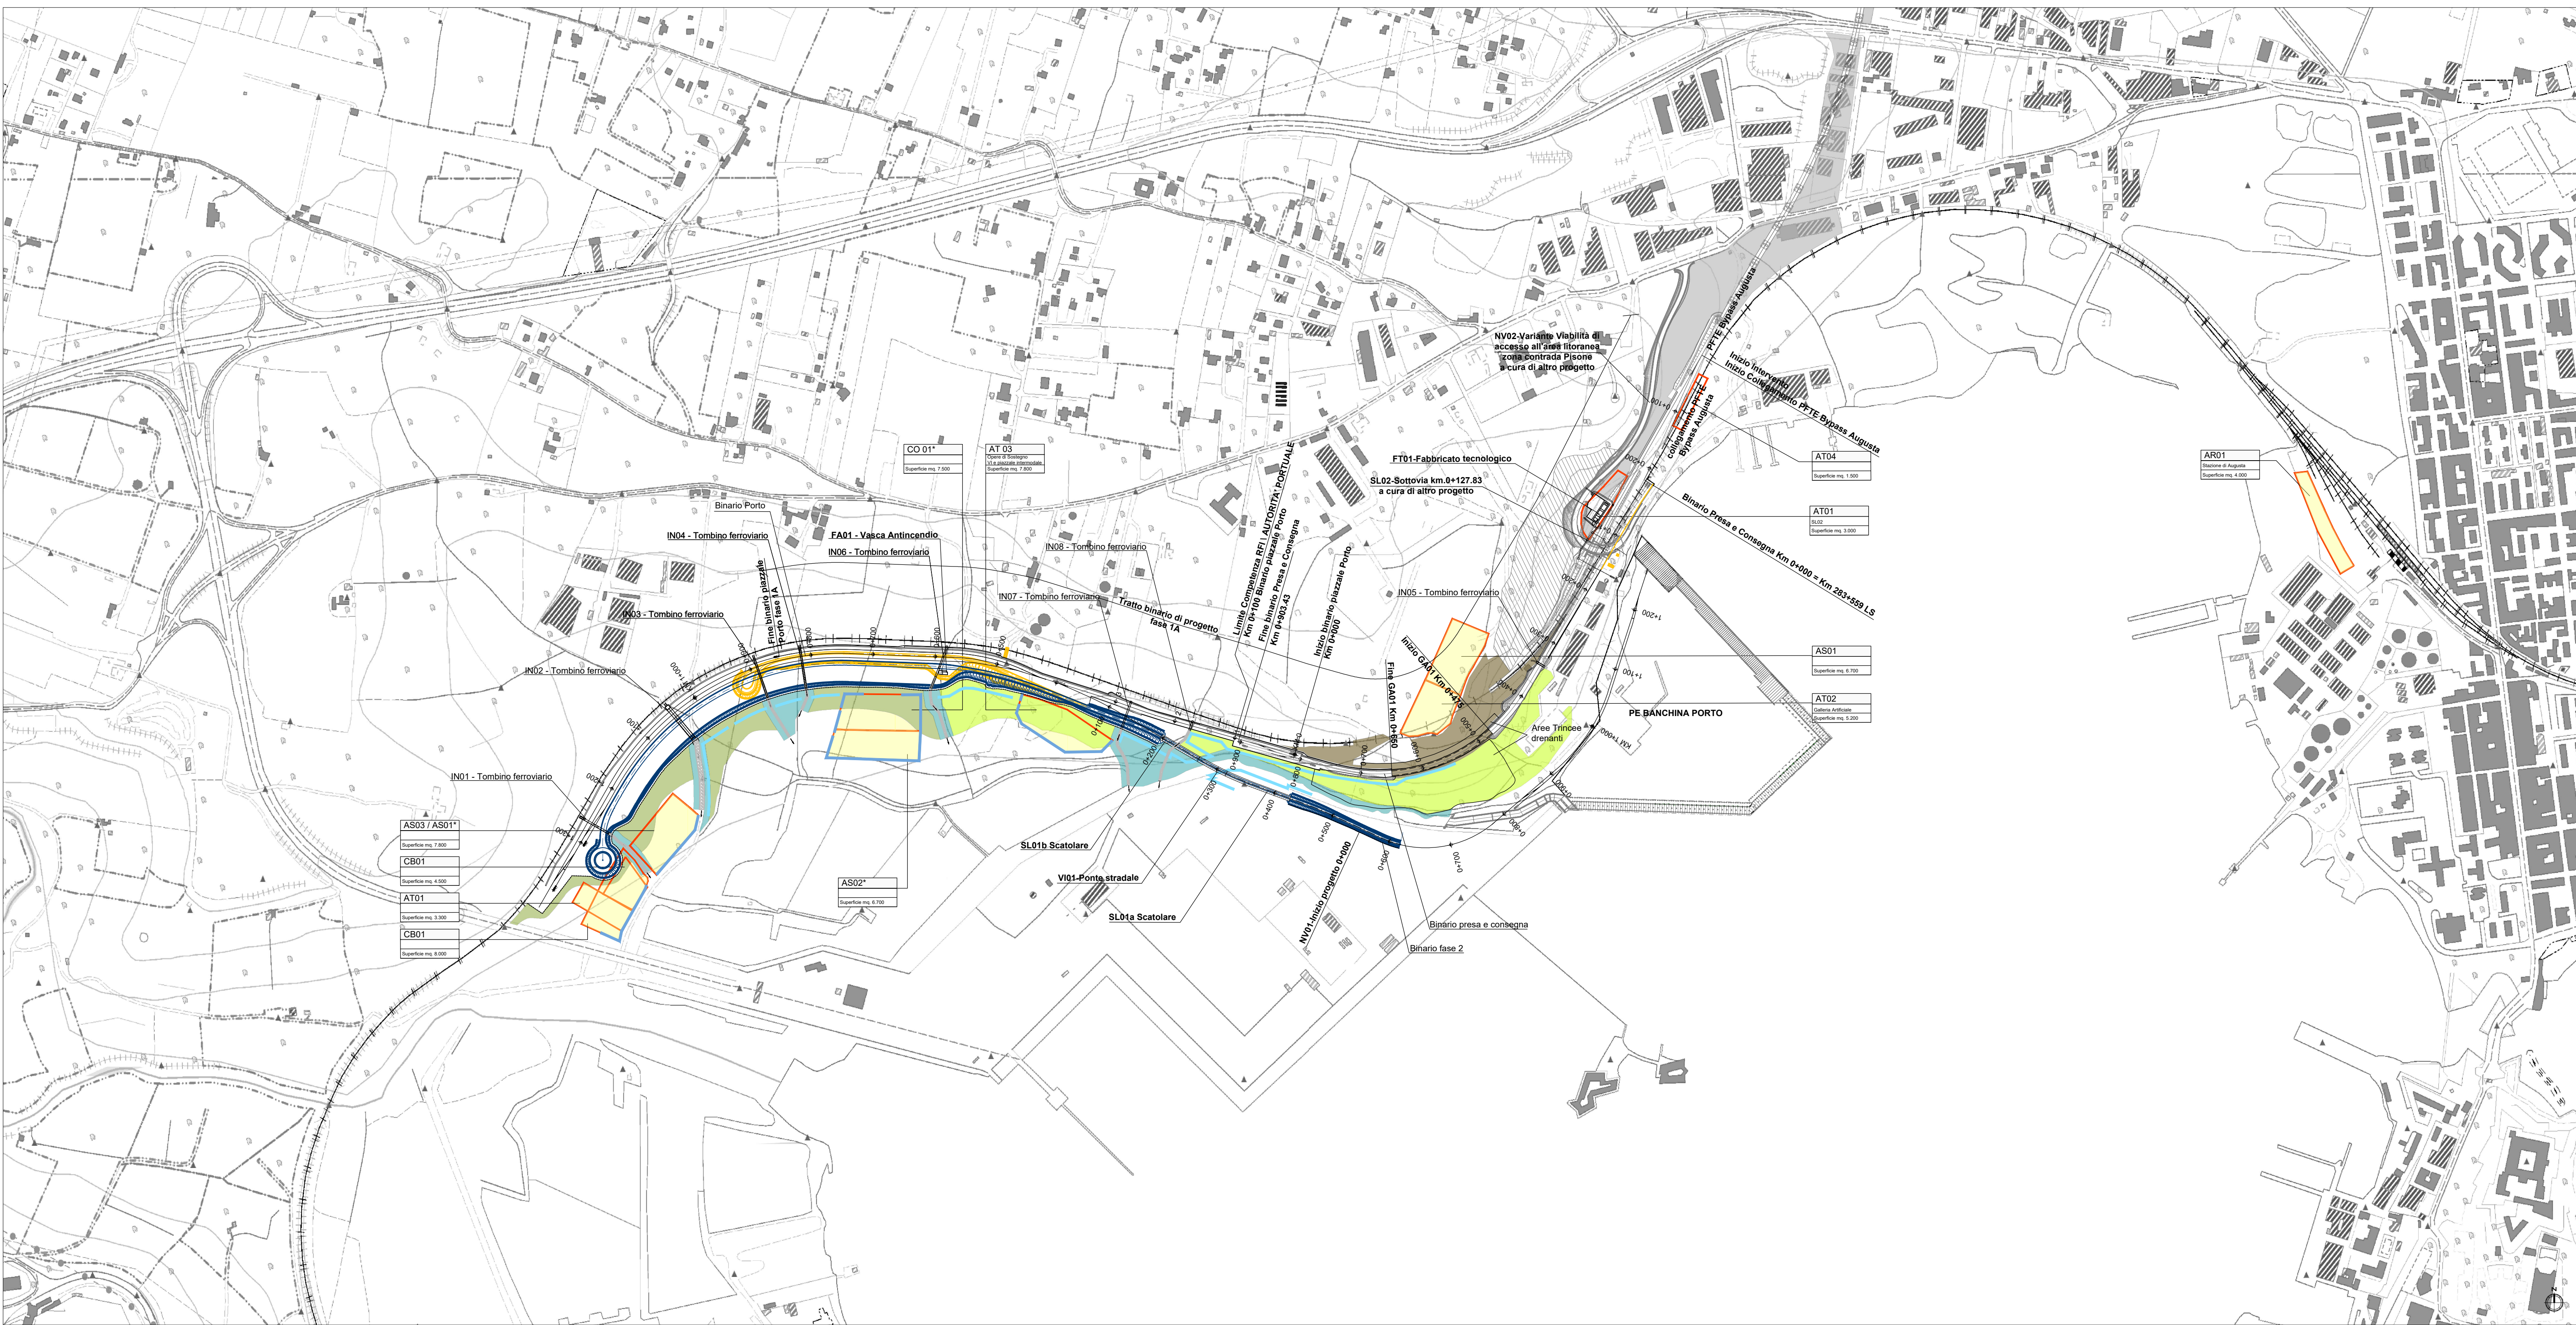

LEGENDA

Tracciato ferroviario di progetto

Opere connesse

Aree di cantiere

Mitigazioni acustiche

Barriere antirumore di cantiere fisso

Barriere antirumore fronte avanzamento lavori

Tipologie interventi a verde

Ripristino ante-operam

Opere a verde a cura di altro appalto

Modulo A - Macchia arbustiva bassa

Specie arbustive

- Viburnum tinus, Salicornia
- Soda inermis, Roscano

Estensione intervento
43.838 mq

Modulo B - Prato cespugliato

Specie arbustive

- Salicornia frutesca, Salicornia
- Soda inermis, Roscano

Estensione intervento
23.875 mq

Modulo C - Macchia arbustiva alta

Specie arbustive

- Viburnum tinus, Viburno tino
- Pistacia lentiscus, Lentisco
- Juniperus macrocarpa, Ginepro ossicedro
- Tamarix gallica, Tamerice

Estensione intervento
18.373 mq

Modulo D - Fascia igrofila

Specie arbustive

- Salicornia frutesca, Salicornia
- Soda inermis, Roscano
- Tamarix gallica, Tamerice

Estensione intervento
20.611 mq

nb* Aree di cantiere fisso presenti nelle fasi 1A e Completamento

COMMITTENTE:



RFI
RETE FERROVIARIA ITALIANA
GRUPPO FERROVIE DELLO STATO ITALIANE

PROGETTAZIONE



ITALFERR
GRUPPO FERROVIE DELLO STATO ITALIANE

DIREZIONE PROGETTAZIONE

U.O. ARCHITETTURA, AMBIENTE E TERRITORIO

S.O. AMBIENTE ED ENERGY SAVING

PROGETTO DI FATTIBILITA' TECNICO ECONOMICA

COLLEGAMENTO FERROVIARIO CON IL PORTO DI AUGUSTA

STUDIO DI IMPATTO AMBIENTALE

Carta di sintesi delle misure di tutela del territorio

SCALA :

1:5.000

COMMESSA	LOTTO	FASE	ENTE	TIPO DOC.	OPERA/DISCIPLINA	PROGR.	REV.
RS62	01	R	22	N5	SA0001	008	C

Rev.	Descrizione	Redatto	Data	Verificato	Data	Approvato	Data	Autorizzato	Data
A	Emissione definitiva	F.Massari	Aprile 2023	S.Potena G.Dajelli	Aprile 2023	P.Carlesimo	Aprile 2023	C.Ercolani	Settembre 2023
B	Revisione a seguito di Verifica di 1° livello RFI	F.Massari	Giugno 2023	S.Potena G.Dajelli	Giugno 2023	P.Carlesimo	Giugno 2023		
C	Recepimento prescrizioni AdSP	F.Massari	Settembre 2023	S.Potena G.Dajelli	Settembre 2023	P.Carlesimo	Settembre 2023		

File: RS6201R22N5SA0001008C

n. Elab. :