


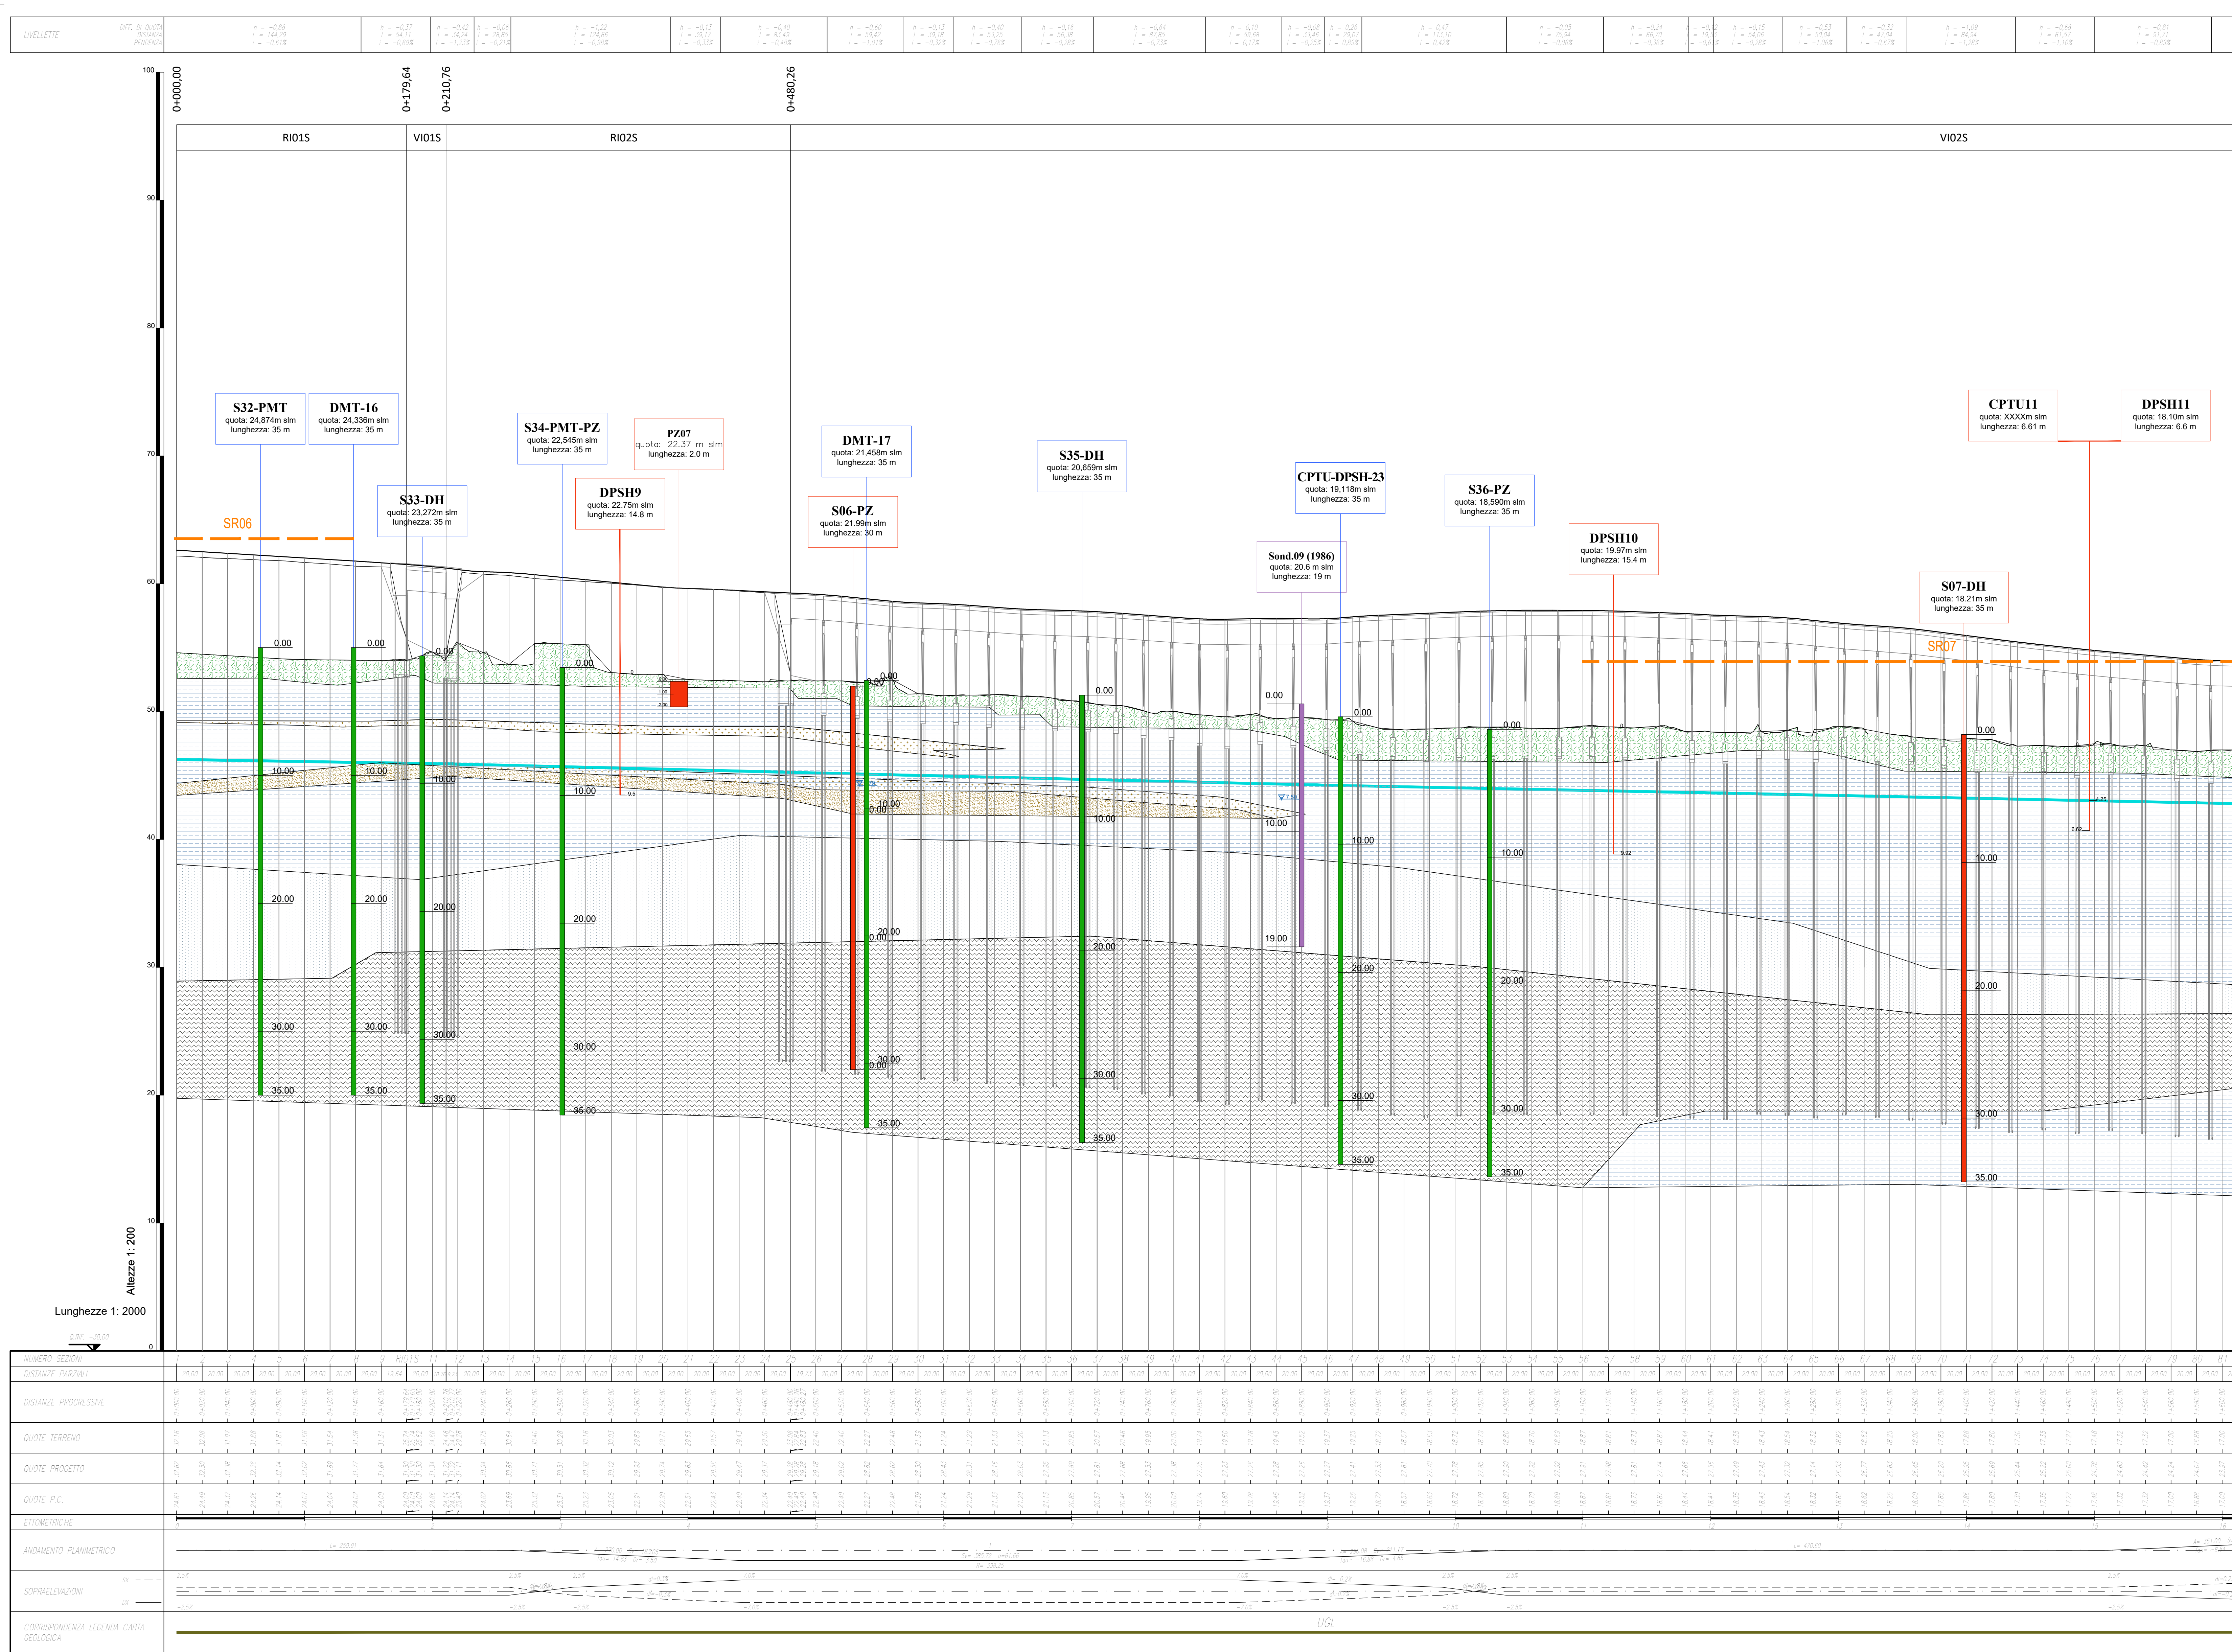

LEGENDA	
	UNITÀ GEOTECNICA 1
	UNITÀ GEOTECNICA 2
	UNITÀ GEOTECNICA 4
	UNITÀ GEOTECNICA 3
	UNITÀ GEOTECNICA 5
	UNITÀ GEOTECNICA 6
	UNITÀ GEOTECNICA 7

CAMPAGNA INDAGINI - 1986	
	Sondaggio a carotaggio continuo
INDAGINI ESEGUITE DI PRIMA FASE - 2019	
	S13 Sondaggio a carotaggio continuo
	S01-DH Sondaggio a carotaggio continuo con Down Hole
	S13-PZ Sondaggio a carotaggio continuo con Piezometro
	PZ01 Pozzetto esplorativo
	CPTU01 Prova penetrometrica statica con piezoccono
	DPSH01 Prova penetrometrica statica con piezoccono
INDAGINI GEOGNOSTICHE E SISMICHE - 2021	
	Sn Sondaggio a carotaggio continuo
	Sn-DH Sondaggio a carotaggio continuo con Down Hole
	Sn-PZ Sondaggio a carotaggio continuo con Piezometro
	CPTU0n Prova CPTu e DPSH
	DMTn Prova Dilatometro Marchetti
	SRn Prova Sismica a Rifrazione
	Livello di falda

anas

Direzione Progettazione e Realizzazione Lavori

S.S. 268 "DEL VESUVIO"
RADDOPPIO DA DUE A QUATTRO CORSIE DELLA STATALE
dal Km 19+550 al Km 29+300
IN CORRISPONDENZA DELLO SVINCOLO DI ANGRI

2° Lotto, dal Km 23+100 al Km 29+300

PROGETTO DEFINITIVO

cod NA235

PROGETTAZIONE: R.T.I.: PROGER S.p.A. (capogruppo mandataria)
PROGIN S.p.A. - INTEGRA CONSORZIO STABILE
IDROESSE Engineering S.r.l. - Prometeoengineering.it S.r.l. - ART S.r.l.

RESPONSABILE INTEGRAZIONE PRESTAZIONI SPECIALISTICHE:
Prof. Ing. Antonio GRIMALDI (Proger S.p.A.)

CAPOGRUPPO MANDATARIA:
PROGER
Direttore Tecnico: Dott. Ing. Stefano PALLAVICINI

GEOLOGO:
Dott. Geol. Nocerino GIOSEFATTE (Prometeoengineering.it S.r.l.)

MANDANT:
INTEGRA
Direttore Tecnico: Dott. Ing. Lorenzo INFANTE
PROGIN
Direttore Tecnico: Dott. Ing. Alberto CECCHINI
PROMETE
Direttore Tecnico: Dott. Ing. Alessandro FOCARACCI

COORDINATORE PER LA SICUREZZA IN FASE DI PROGETTAZIONE:
Dott. Ing. Nicola SCIARRA (Proger S.p.A.)

PROJECT MANAGER DELL'R.T.I.:
Dott. Ing. Carlo LISTORTI (Proger S.p.A.)

VISTO RESPONSABILE DEL PROCEDIMENTO:
Dott. Ing. Domenico PIETRAPERTOSA

art
Direttore Tecnico: Dott. Ing. Ivo FRESIA

STUDI GENERALI
GEOLOGIA, IDROGEOLOGIA E GEOTECNICA
Profilo Geologico carreggiata sud - Tav 1 di 4

CODICE PROGETTO	NOME FILE	REVISIONE	SCALA
PROGETTO DPNA0235	TO2GE00GEOFG01_D		
LIV. PROJ. D 19	CODICE ELAB. T02GE00GEOFG01	D	1:200/200
D	Recepimento prescrizioni MASE VIA	Ottobre 2023	Selvini
C	Revisione per integrazione indagini di fase 2	Ottobre 2021	Nocerino
B	Revisione per scheda di merito del 29/09/2020	02/09/2021	Nocerino
A	Emissione	15/07/2020	D. Salvo
REV.	DESCRIZIONE	DATA	REDATTO VERIFICATO APPROVATO