


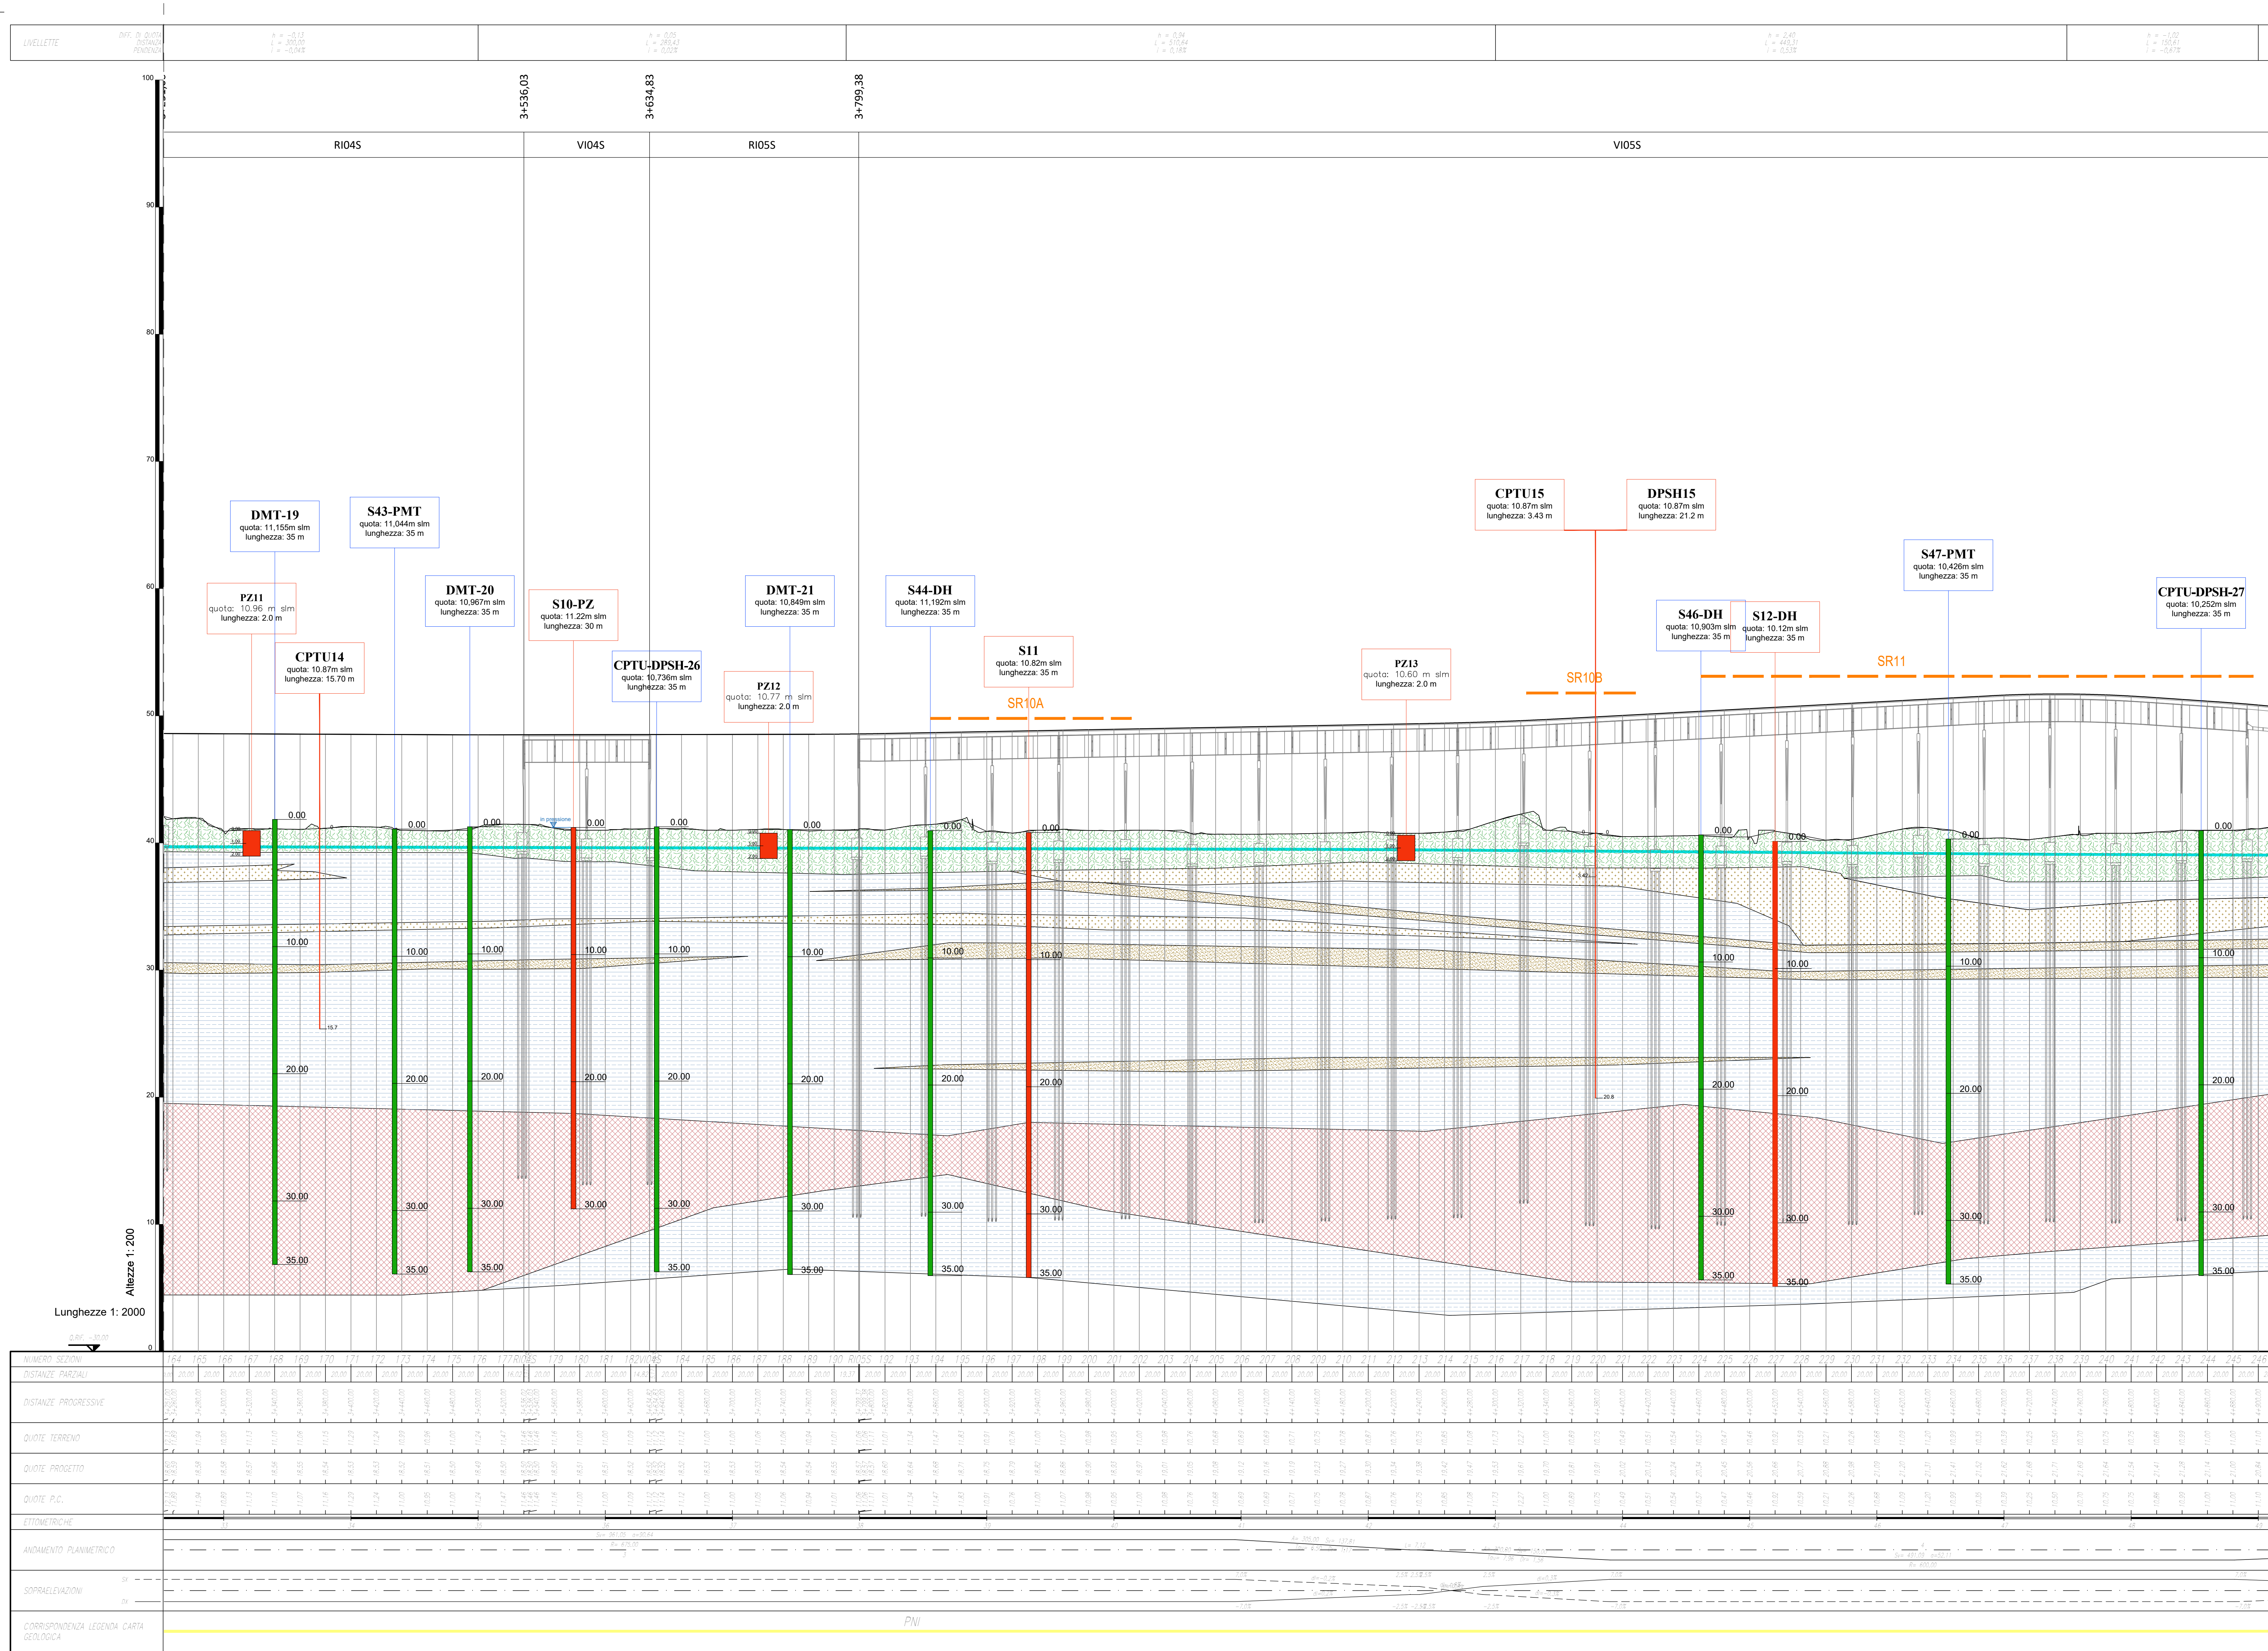

LOTTO 2

LEGENDA

- UNITA' GEOTECNICA 1
UNITA' GEOTECNICA 2
UNITA' GEOTECNICA 4
UNITA' GEOTECNICA 3
UNITA' GEOTECNICA 5
UNITA' GEOTECNICA 6
UNITA' GEOTECNICA 7

CAMPAGNA INDAGINI - 1986

Sondaggio a carotaggio continuo

INDAGINI ESEGUITE DI PRIMA FASE - 2019

- S13 Sondaggio a carotaggio continuo
S01-DH Sondaggio a carotaggio continuo con Down Hole
S13-PZ Sondaggio a carotaggio continuo con Piezometro
PZ01 Pozzetto esplorativo
CPTU01 Prova penetrometrica statica con piezoccono
DPSH01 Prova penetrometrica statica con piezoccono

INDAGINI GEOGNOSTICHE E SISMICHE - 2021

- Sn Sondaggio a carotaggio continuo
Sn-DH Sondaggio a carotaggio continuo con Down Hole
Sn-PZ Sondaggio a carotaggio continuo con Piezometro
CPTUn Prova CPTu e DPSH
DMTn Prova Dilatometro Marchetti
SRn Prova Sismica a Rifrazione
Livello di falda



Direzione Progettazione e Realizzazione Lavori

S.S. 268 "DEL VESUVIO"
RADDOPPIO DA DUE A QUATTRO CORSIE DELLA STATALE
dal Km 19+550 al Km 29+300
IN CORRISPONDENZA DELLO SVINCOLO DI ANGRI

2° Lotto, dal Km 23+100 al Km 29+300

PROGETTO DEFINITIVO

cod NA235

PROGETTAZIONE: R.T.I.: PROGER S.p.A. (capogruppo mandataria)
PROGIN S.p.A. - INTEGRA CONSORZIO STABILE
IDROESSE Engineering S.r.l. - Prometeoengineering.it S.r.l. - ART S.r.l.

RESPONSABILE INTEGRAZIONE PRESTAZIONI SPECIALISTICHE:

Prof. Ing. Antonio GRIMALDI (Progr S.p.A.)

CAPOGRUPPO MANDATARIA:

PROGER

Direttore Tecnico:
Dott. Ing. Stefano PALLAVICINI

GEOLOGO:

Dott. Geol. Nocerino GIOSAFATTE (Prometeoengineering.it S.r.l.)

MANDANT:

INTEGRA

Direttore Tecnico:
Dott. Ing. Francesco BRAGA

COORDINATORE PER LA SICUREZZA IN FASE DI PROGETTAZIONE:

Dott. Ing. Nicola SCIARRA (Proger S.p.A.)

Direttore Tecnico:
Dott. Ing. Lorenzo INFANTE

PROGRES

PROJECT MANAGER DELL'R.T.I.:

Dott. Ing. Carlo LISTORTI (Proger S.p.A.)

Direttore Tecnico:
Dott. Ing. Alberto CECCHINI

FOCARACCI

VISTO RESPONSABILE DEL PROCEDIMENTO:

Dott. Ing. Domenico PIETRAPERTOSA

Direttore Tecnico:
Dott. Ing. Ivo FRESIA

ART

STUDI GENERALI
GEOLOGIA, IDROGEOLOGIA E GEOTECNICA
Profilo Geologico carreggiata sud - Tav 3 di 4

CODICE PROGETTO	NOME FILE	REVISIONE	SCALA
PROGETTO DPNA0235	TO2GE00GEOFG03_D		
LIV. PROJ. D	ELAB. T02GE00GEOFG03		
D	Recepimento prescrizioni MASE VIA	Ottobre 2023	Selvini
C	Revisione per integrazione indagini di fase 2	Ottobre 2021	Nocerino
B	Revisione per scheda di merito del 29/09/2020	02/09/2021	Nocerino
A	Emissione	15/07/2020	Di Salvo
REV.	DESCRIZIONE	DATA	REDATTO VERIFICATO APPROVATO