


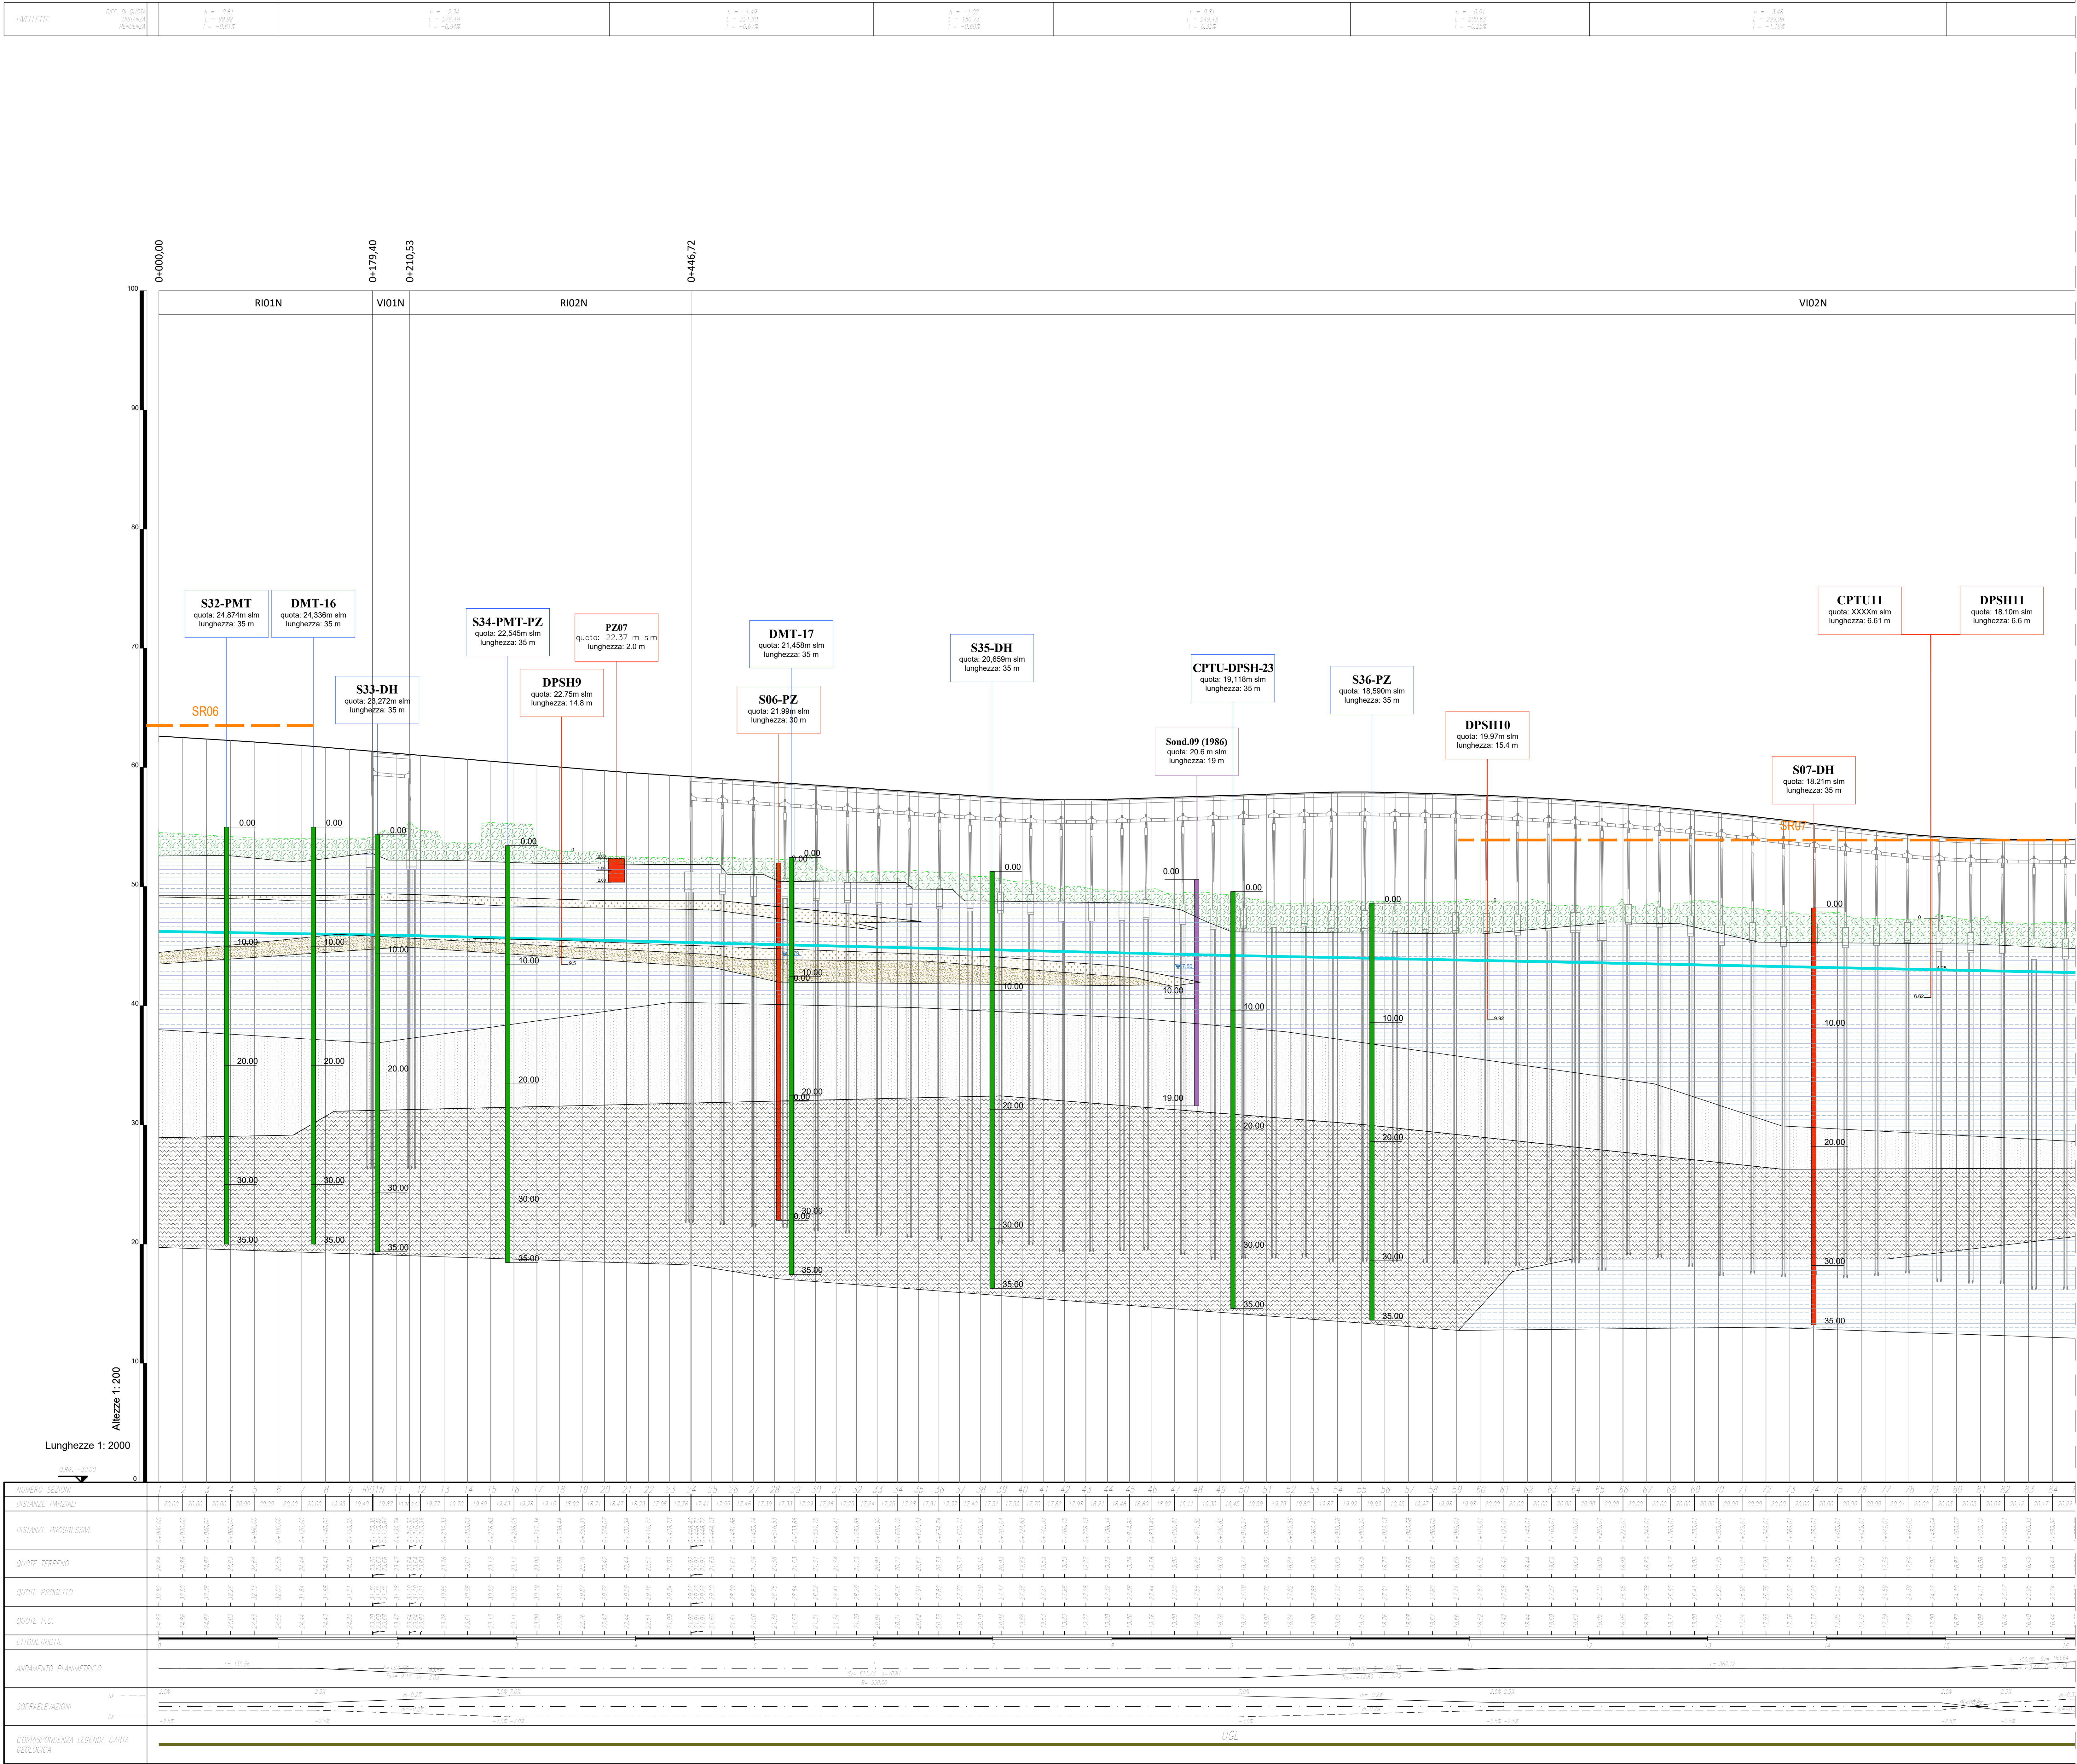

LOTTO 2	
	UNITA' GEOTECNICA 1 UNITA' GEOTECNICA 2 UNITA' GEOTECNICA 4 UNITA' GEOTECNICA 3 UNITA' GEOTECNICA 5 UNITA' GEOTECNICA 6 UNITA' GEOTECNICA 7
CAMPAGNA INDAGINI - 1986	
	Sondaggio a carotaggio continuo Sondaggio a carotaggio continuo con Down Hole Sondaggio a carotaggio continuo con Piezometro Pozzetto esplorativo Prova penetrometrica statica con piezoccono Prova penetrometrica statica con piezoccono
INDAGINI ESEGUITE DI PRIMA FASE - 2019	
	Sondaggio a carotaggio continuo Sondaggio a carotaggio continuo con Down Hole Sondaggio a carotaggio continuo con Piezometro Prova CPTu e DPSH Prova Dilatometro Marchetti Prova Sismica a Rifrazione Livello di falda

		Direzione Progettazione e Realizzazione Lavori	
S.S. 268 "DEL VESUVIO" RADDOPPIO DA DUE A QUATTRO CORSIE DELLA STATALE dal Km 19+550 al Km 29+300 IN CORRISPONDENZA DELLO SVINCOLO DI ANGRI 2° Lotto, dal Km 23+100 al Km 29+300			
PROGETTO DEFINITIVO			COD. NA235
PROGETTAZIONE: R.T.I.: PROGER S.p.A. (capogruppo mandataria) PROGIN S.p.A. - INTEGRA CONSORZIO STABILE IDROESSE Engineering S.r.l. - Prometeoengineering.it S.r.l. - ART S.r.l.			
RESPONSABILE INTEGRAZIONE PRESTAZIONI SPECIALISTICHE: Prof. Ing. Antonio GRIMALDI (Progin S.p.A.)		CAPOGRUPPO MANDATARIA: Direttore Tecnico: Dott. Ing. Stefano PALLAVICINI	
GEOLOGO: Dott. Geol. Nocerino GIOSEPATTE (Prometeoengineering.it S.r.l.)		MANDANT: Direttore Tecnico: Dott. Ing. Lorenzo INFANTE Direttore Tecnico: Prof. Ing. Franco BRAGA	
COORDINATORE PER LA SICUREZZA IN FASE DI PROGETTAZIONE: Dott. Ing. Nicola SCIARRA (Proger S.p.A.)		PROJECT MANAGER DELL'R.T.I.: Dott. Ing. Carlo LISTORTI (Proger S.p.A.)	
VISTO RESPONSABILE DEL PROCEDIMENTO: Dott. Ing. Domenico PIETRAPERTOSA		 Direttore Tecnico: Dott. Ing. Ivo FRESIA	
STUDI GENERALI GEOLOGIA, IDROGEOLOGIA E GEOTECNICA Profilo Geologico di dettaglio carreggiata nord - Tav 1 di 4			
CODICE PROGETTO DPNA0235		NOME FILE T02GE00GEOFG05.D	
PROGETTO DPNA0235		REVISIONE D	
LIV. PROJ. D 19		SCALA: 1:200/200	
DESCRIZIONE D		REDAZIONE D	
DESCRIZIONE C		VERIFICAZIONE C	
DESCRIZIONE B		VERIFICAZIONE B	
DESCRIZIONE A		VERIFICAZIONE A	
DESCRIZIONE REV.		VERIFICAZIONE REV.	