
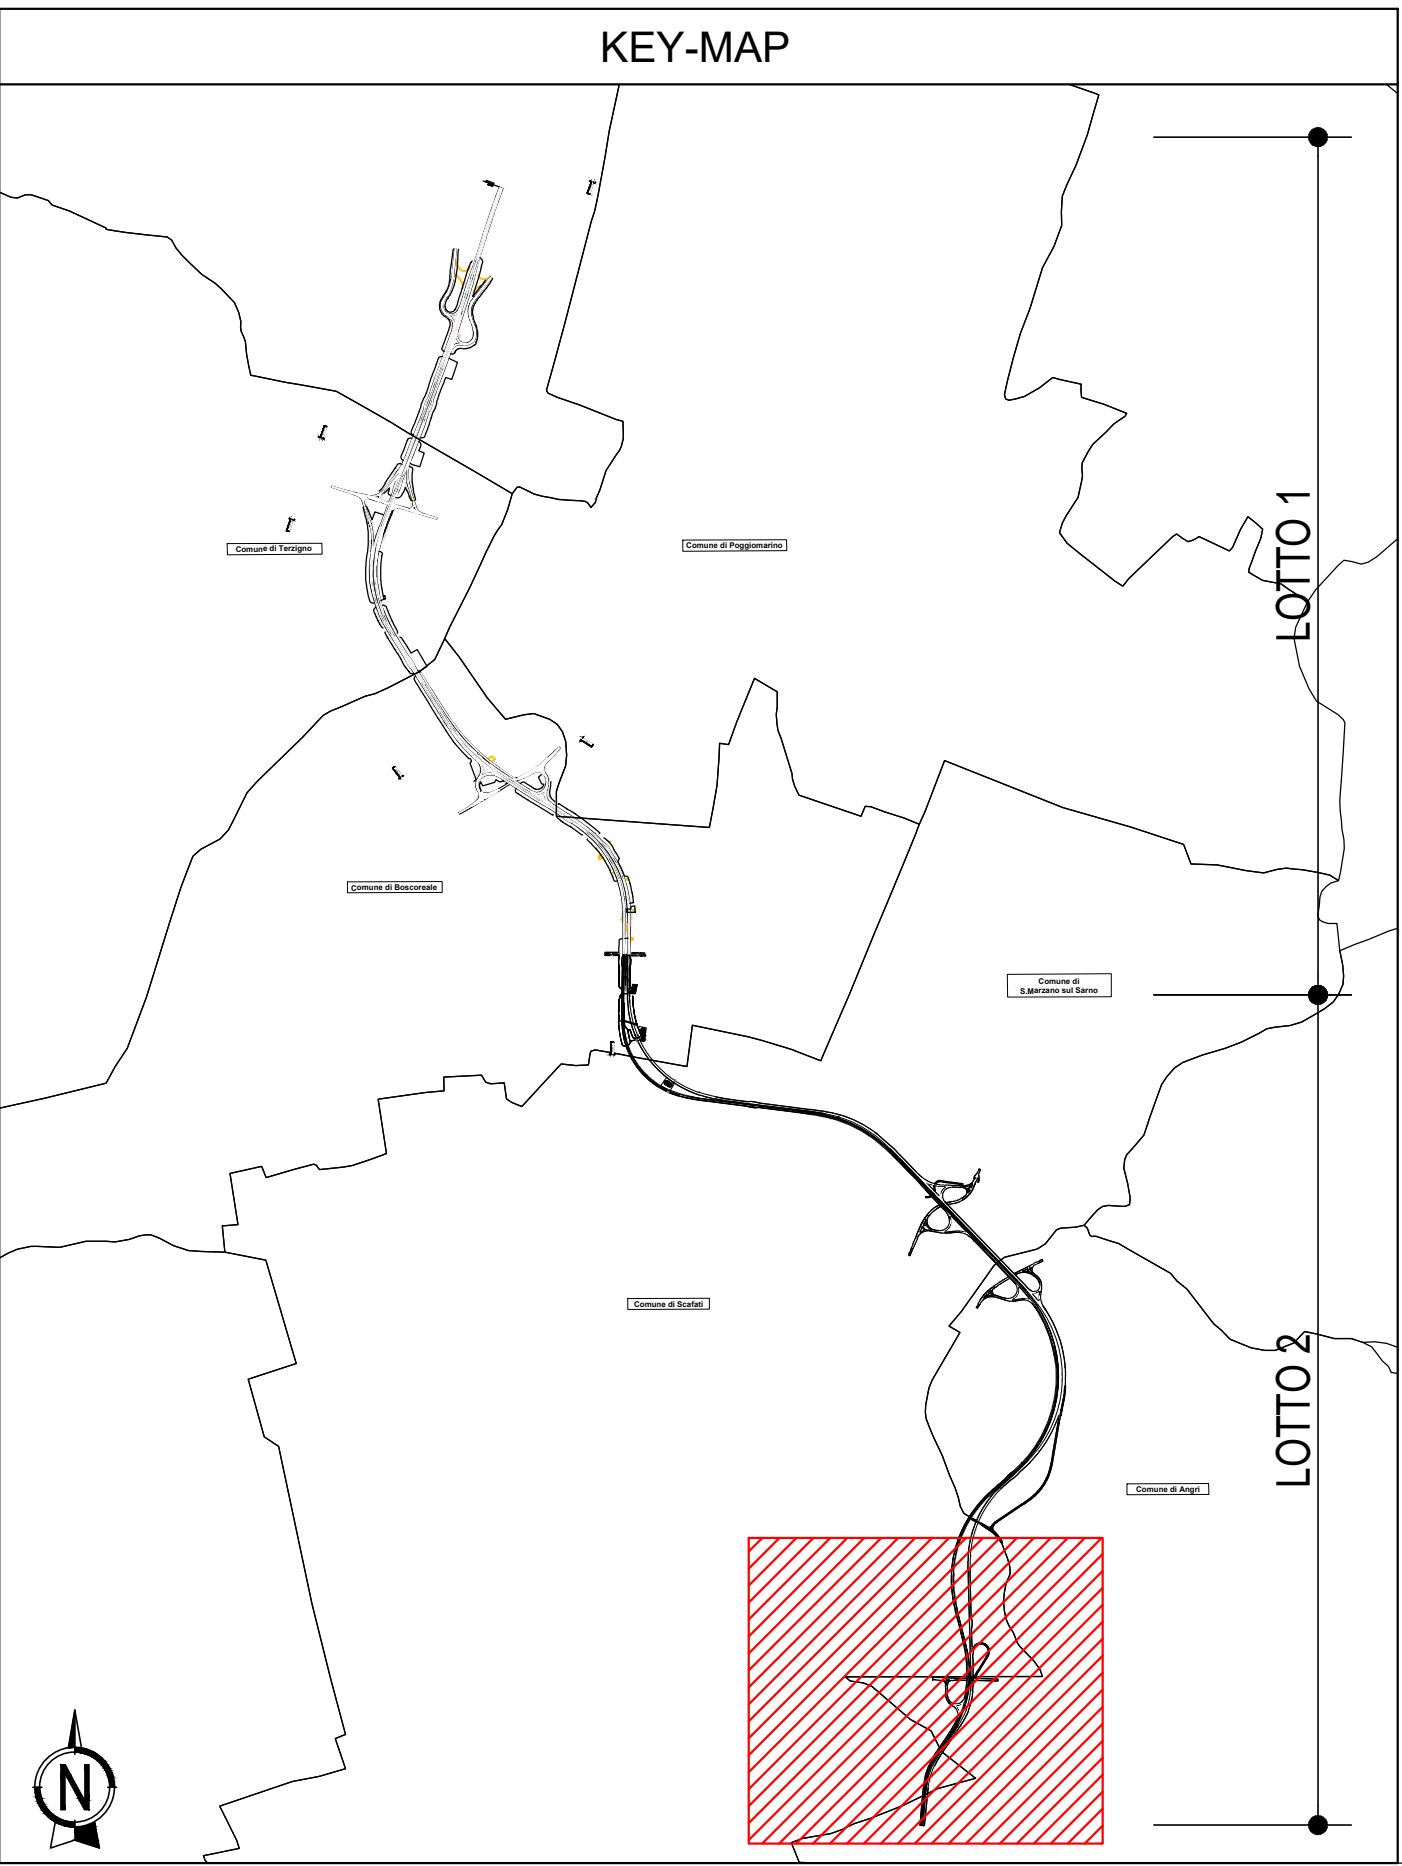


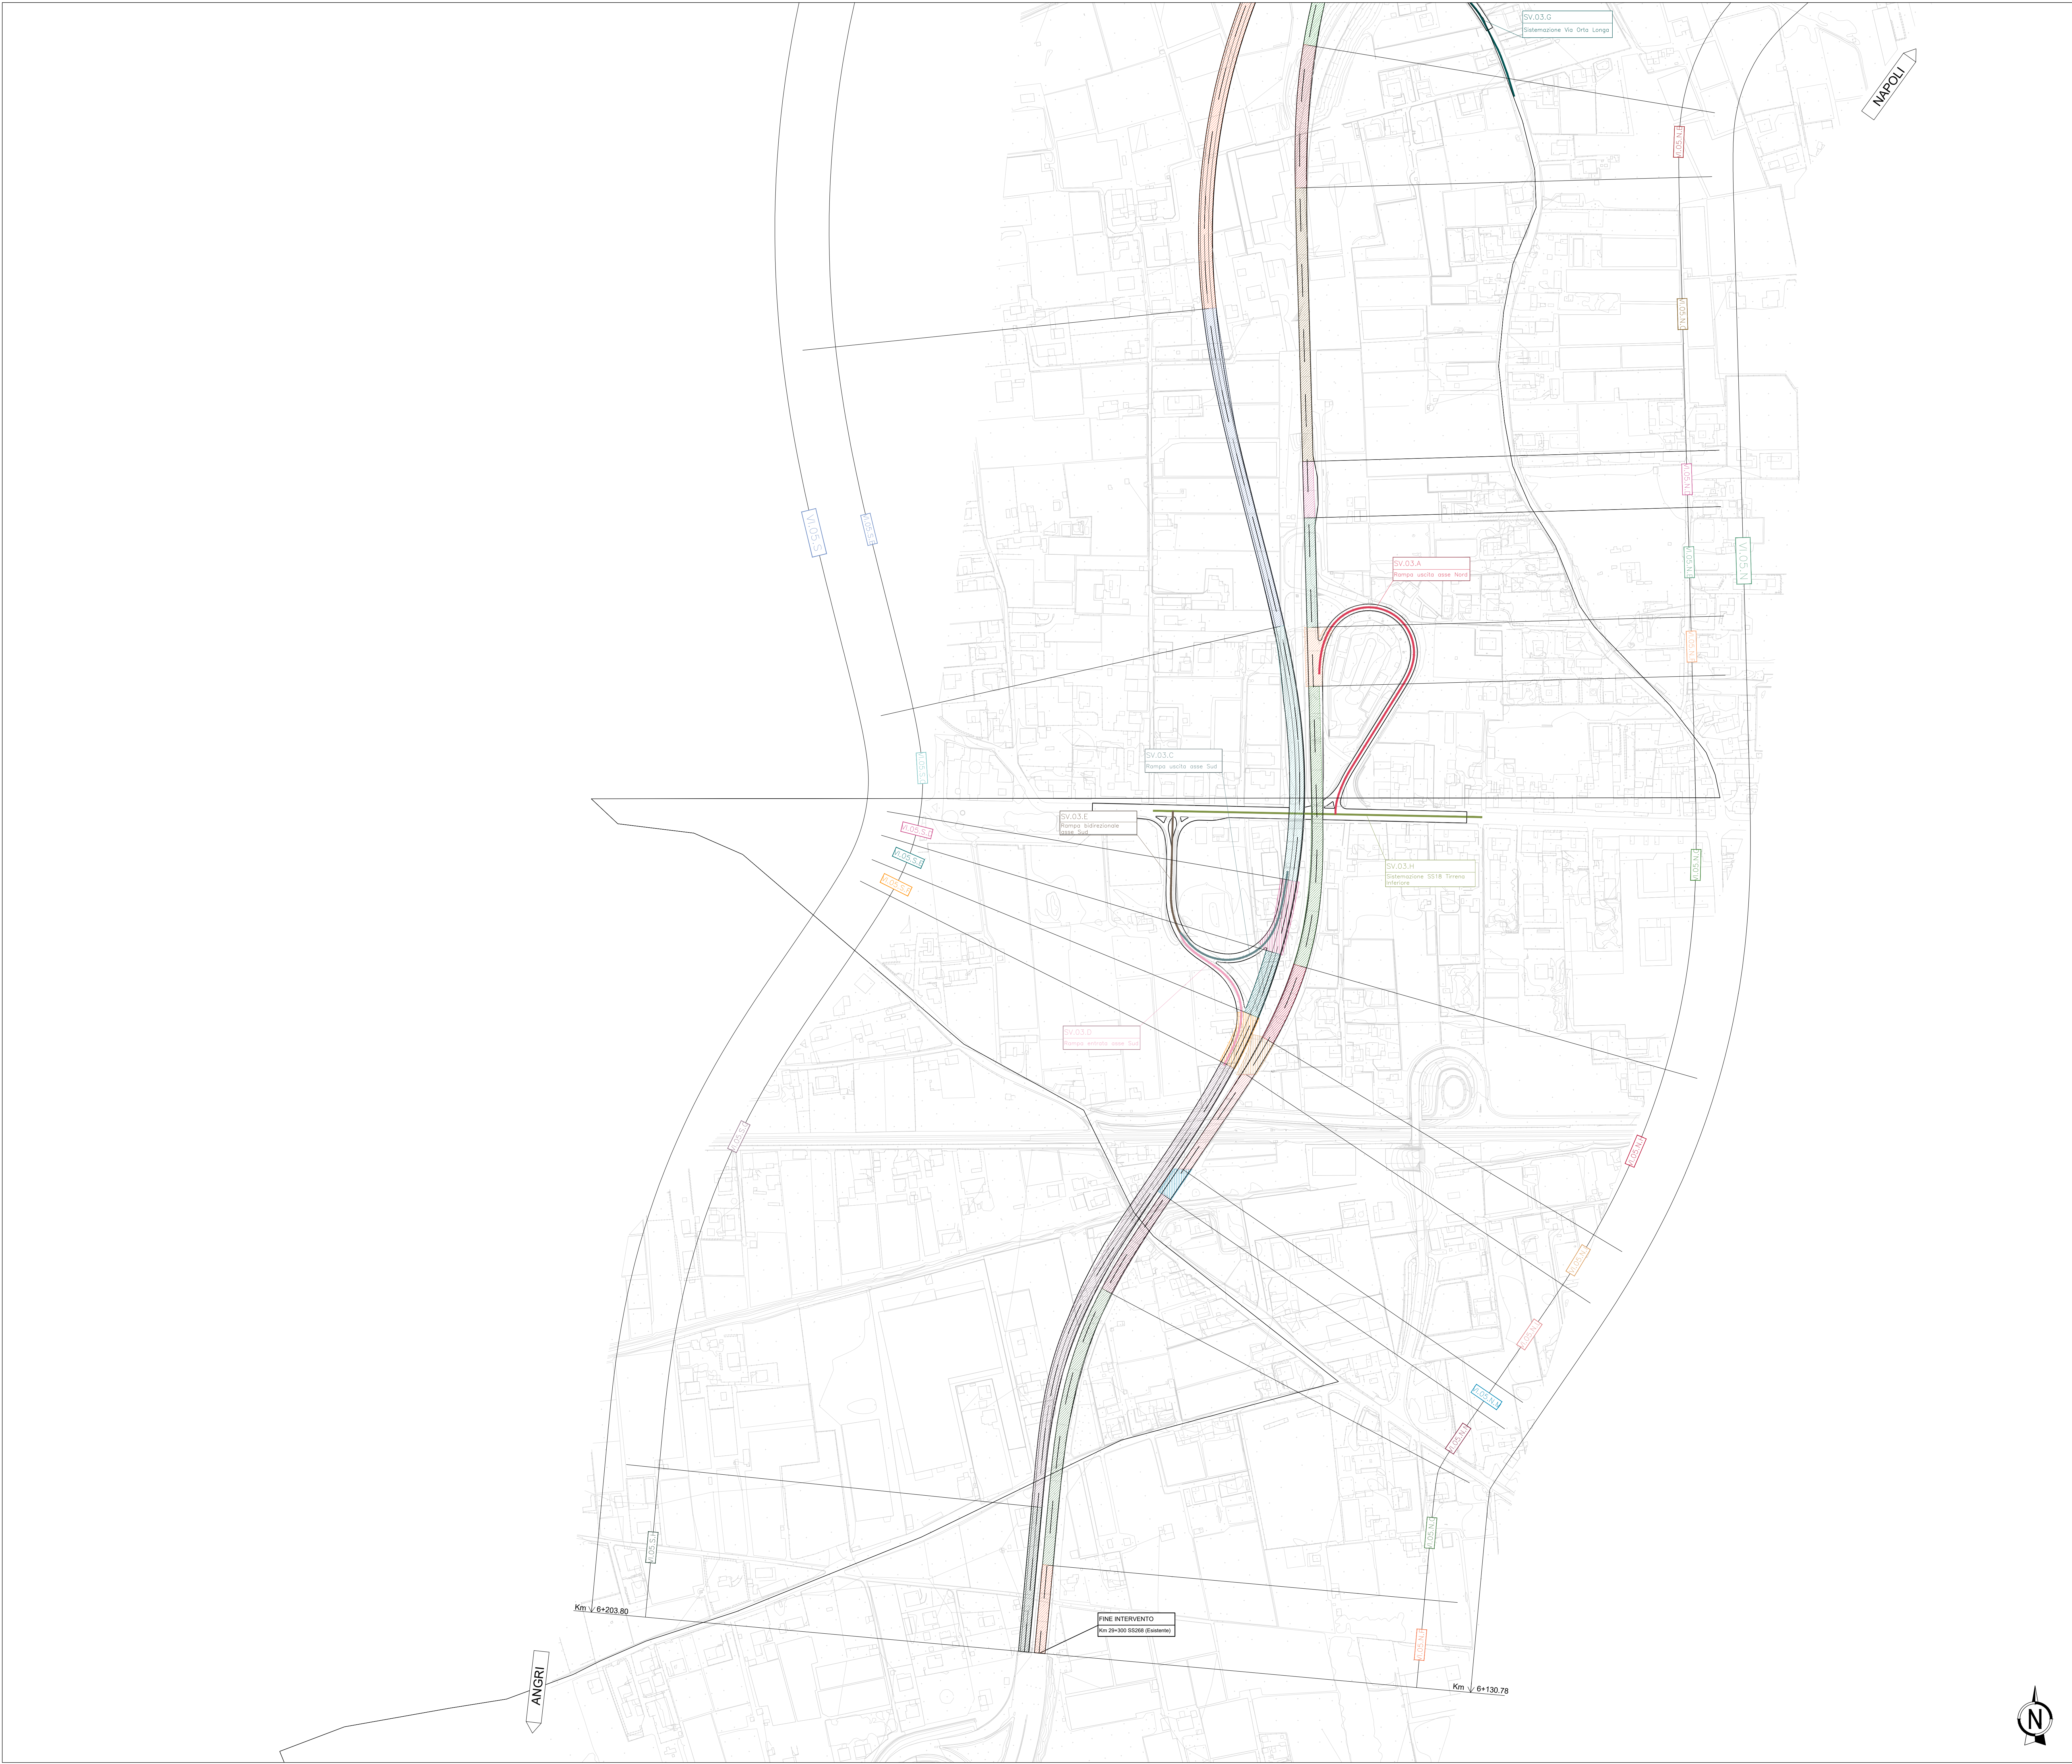

PRODUZIONI SCAVO			
WBS	Scavo [m³]		Litologia
	Asse Nord	Asse Sud	
AP01	1471	400	Terreno di riporto
AP02	4675	776	Terreno di riporto
AP03	1697	1610	Terreno di riporto
AP04	548	4463	Terreno di riporto
AP05	995	2286	Terreno di riporto
ST01	934	-	Terreno di riporto. Cinerite a granulometria sabbiosa
ST02	6	-	Terreno di riporto. Cinerite a granulometria sabbiosa
ST03	507	-	Terreno di riporto. Cinerite a granulometria sabbiosa
SV01	270	309	Terreno di riporto. Cinerite a granulometria sabbiosa
SV02	184	-	Terreno di riporto. Cinerite a granulometria sabbiosa
SV03	92	-	Terreno di riporto. Cinerite a granulometria sabbiosa
VI01	504	-	Terreno di riporto. Cinerite a granulometria sabbiosa
VI02	20356	-	Terreno di riporto. Cinerite a granulometria sabbiosa
VI03	576	-	Terreno di riporto. Cinerite a granulometria sabbiosa
VI04	828	-	Terreno di riporto. Cinerite a granulometria sabbiosa
VI05	6156	-	Terreno di riporto. Cinerite a granulometria sabbiosa. Pomici.
VS00	2003	-	Terreno di riporto. Cinerite a granulometria sabbiosa

Direzione Progettazione e Realizzazione Lavori

S.S. 268 "DEL VESUVIO"

RADDOPPIO DA DUE A QUATTRO CORSIE DELLA STATALE

dal Km 19+550 al Km 29+300

IN CORRISPONDENZA DELLO SVINCOLO DI ANGRÌ

2° Lotto, dal Km 23+100 al Km 29+300

PROGETTO DEFINITIVO

cod NA235

PROGETTAZIONE: R.T.I.: PROGER S.p.A. (capogruppo mandataria)

PROGIN S.p.A. - INTEGRA CONSORZIO STABILE

IDROESSE Engineering S.r.l. - Prometeoengineering.it S.r.l. - ART S.r.l.

RESPONSABILE INTEGRAZIONE PRESTAZIONI SPECIALISTICHE:
Prof. Ing. Antonio GRIMALDI (Progin S.p.A.)

CAPOGRUPPO MANDATARIA:
 PROGER Direttore Tecnico: Dott. Ing. Stefano PALLAVICINI

GEOLOGO:
Dott. Geol. Nocerino GIOSEFATTE (Prometeoengineering.it S.r.l.)

MANDANTI:
 PROGIN Direttore Tecnico: Dott. Ing. Lorenzo INFANTE
 INTEGRA Direttore Tecnico: Prof. Ing. Franco BRAGA

COORDINATORE PER LA SICUREZZA IN FASE DI PROGETTAZIONE:
Dott. Ing. Nicola SCIARRA (Proger S.p.A.)

PROGRES Direttore Tecnico: Dott. Ing. Alberto CECCHINI
 ART Direttore Tecnico: Dott. Ing. Alessandro FOCARACCI

PROJECT MANAGER DELL'R.T.I.:
Dott. Ing. Carlo LISTORTI (Proger S.p.A.)

art Direttore Tecnico: Dott. Ing. Ivo FRESIA

VISTO: RESPONSABILE DEL PROCEDIMENTO:
Dott. Ing. Domenico PIETRAPERTOSA

art Direttore Tecnico: Dott. Ing. Ivo FRESIA

PIANO DI UTILIZZO PER LE TERRE E ROCCE DA SCAVO

PLANIMETRIA SCAVI DELLE WBS PRINCIPALI - Tav. 4 di 4

CODICE PROGETTO	NOIOME FILE	REVISIONE	SCALA:
PROGETTO DPNA0235	LOI PROI T02GEOGEOPL10	A	1:2000
REV.	DESCRIZIONE	DATA	REDDATTO VERIFICATO APPROVATO
A	Recupero prescrizioni MASE VIA	Ottobre 2023	Silvani Silvani Foccaracci