


**LEGENDA**

- RECINZIONE DELL'AREA DI INSTALLAZIONE CON CANCELLO D'ACCESSO
- LIMITE FASCIA PERIMETRALE
- CABINA DI CAMPO
- CABINA DI IMPIANTO
- PANNELLO FISSO 24x3
- PANNELLO FISSO 8x3
- SSE IBV5
- VIABILITA' INTERNA
- Fascia 10m particelle

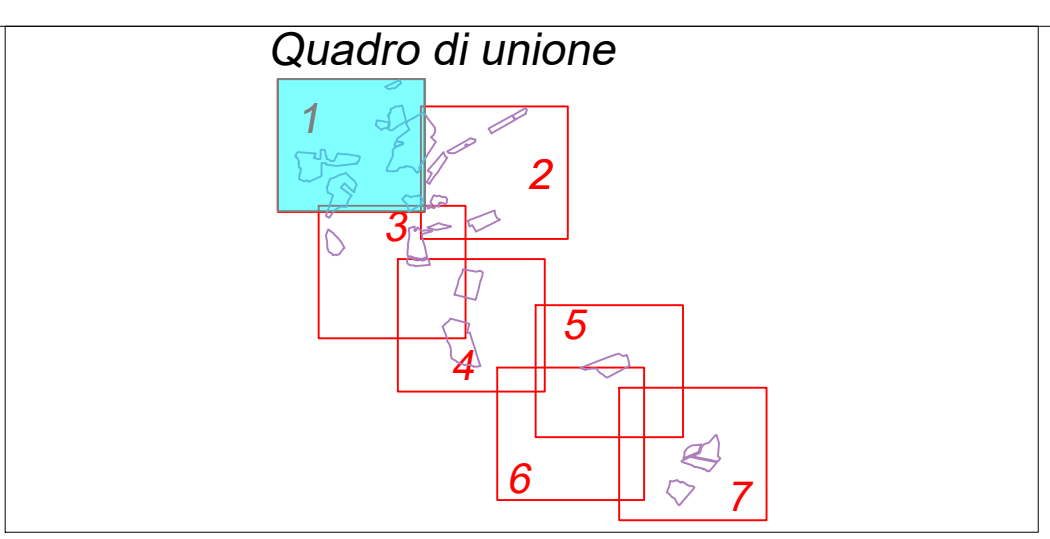

Regione: SICILIA  
Province: CATANIA  
Comuni: CASTEL DI IUDICA , RAMACCA

**Impianto fotovoltaico da 217,060 MWp  
PROGETTO DEFINITIVO**

Titolo:  
**Impianto fotovoltaico CASTEL DI IUDICA  
Inquadramento catastale - Scala 1:4000**

Tavola: **Progettazione**  
073.20.01.W10  
1 di 7


3E Ingegneria S.r.l.  
Via G. Volpe n.92  
56121 PISA  
[3eingegneria@pec.it](mailto:3eingegneria@pec.it)  
[www.3eingegneria.it](http://www.3eingegneria.it)  
info@3eingegneria.it

Giu. 2023	01	REVISIONE GENERALE	3E Ingegneria Srl	3E Ingegneria Srl	IBV1 5 Srl
Mar. 2022	01	REVISIONE GENERALE	3E Ingegneria Srl	3E Ingegneria Srl	IBV1 5 Srl
Sett. 2021	0	PRIMA EMISSIONE	3E Ingegneria Srl	3E Ingegneria Srl	IBV1 5 Srl
Data	Rev.	DESCRIZIONE	Elaborato e controllato da:		Approvato da:
<b>REVISIONI</b>					

**PROPONENTE:** **Ibvi 5 s.r.l.**  
Viale Amedeo Duca D'Aosta,76  
39100 Bolzano (BZ)  
IBV15srl@Pec.it


Proprietà esclusiva della Società sopra indicate, utilizzo e duplicazione vietate senza autorizzazione scritta.



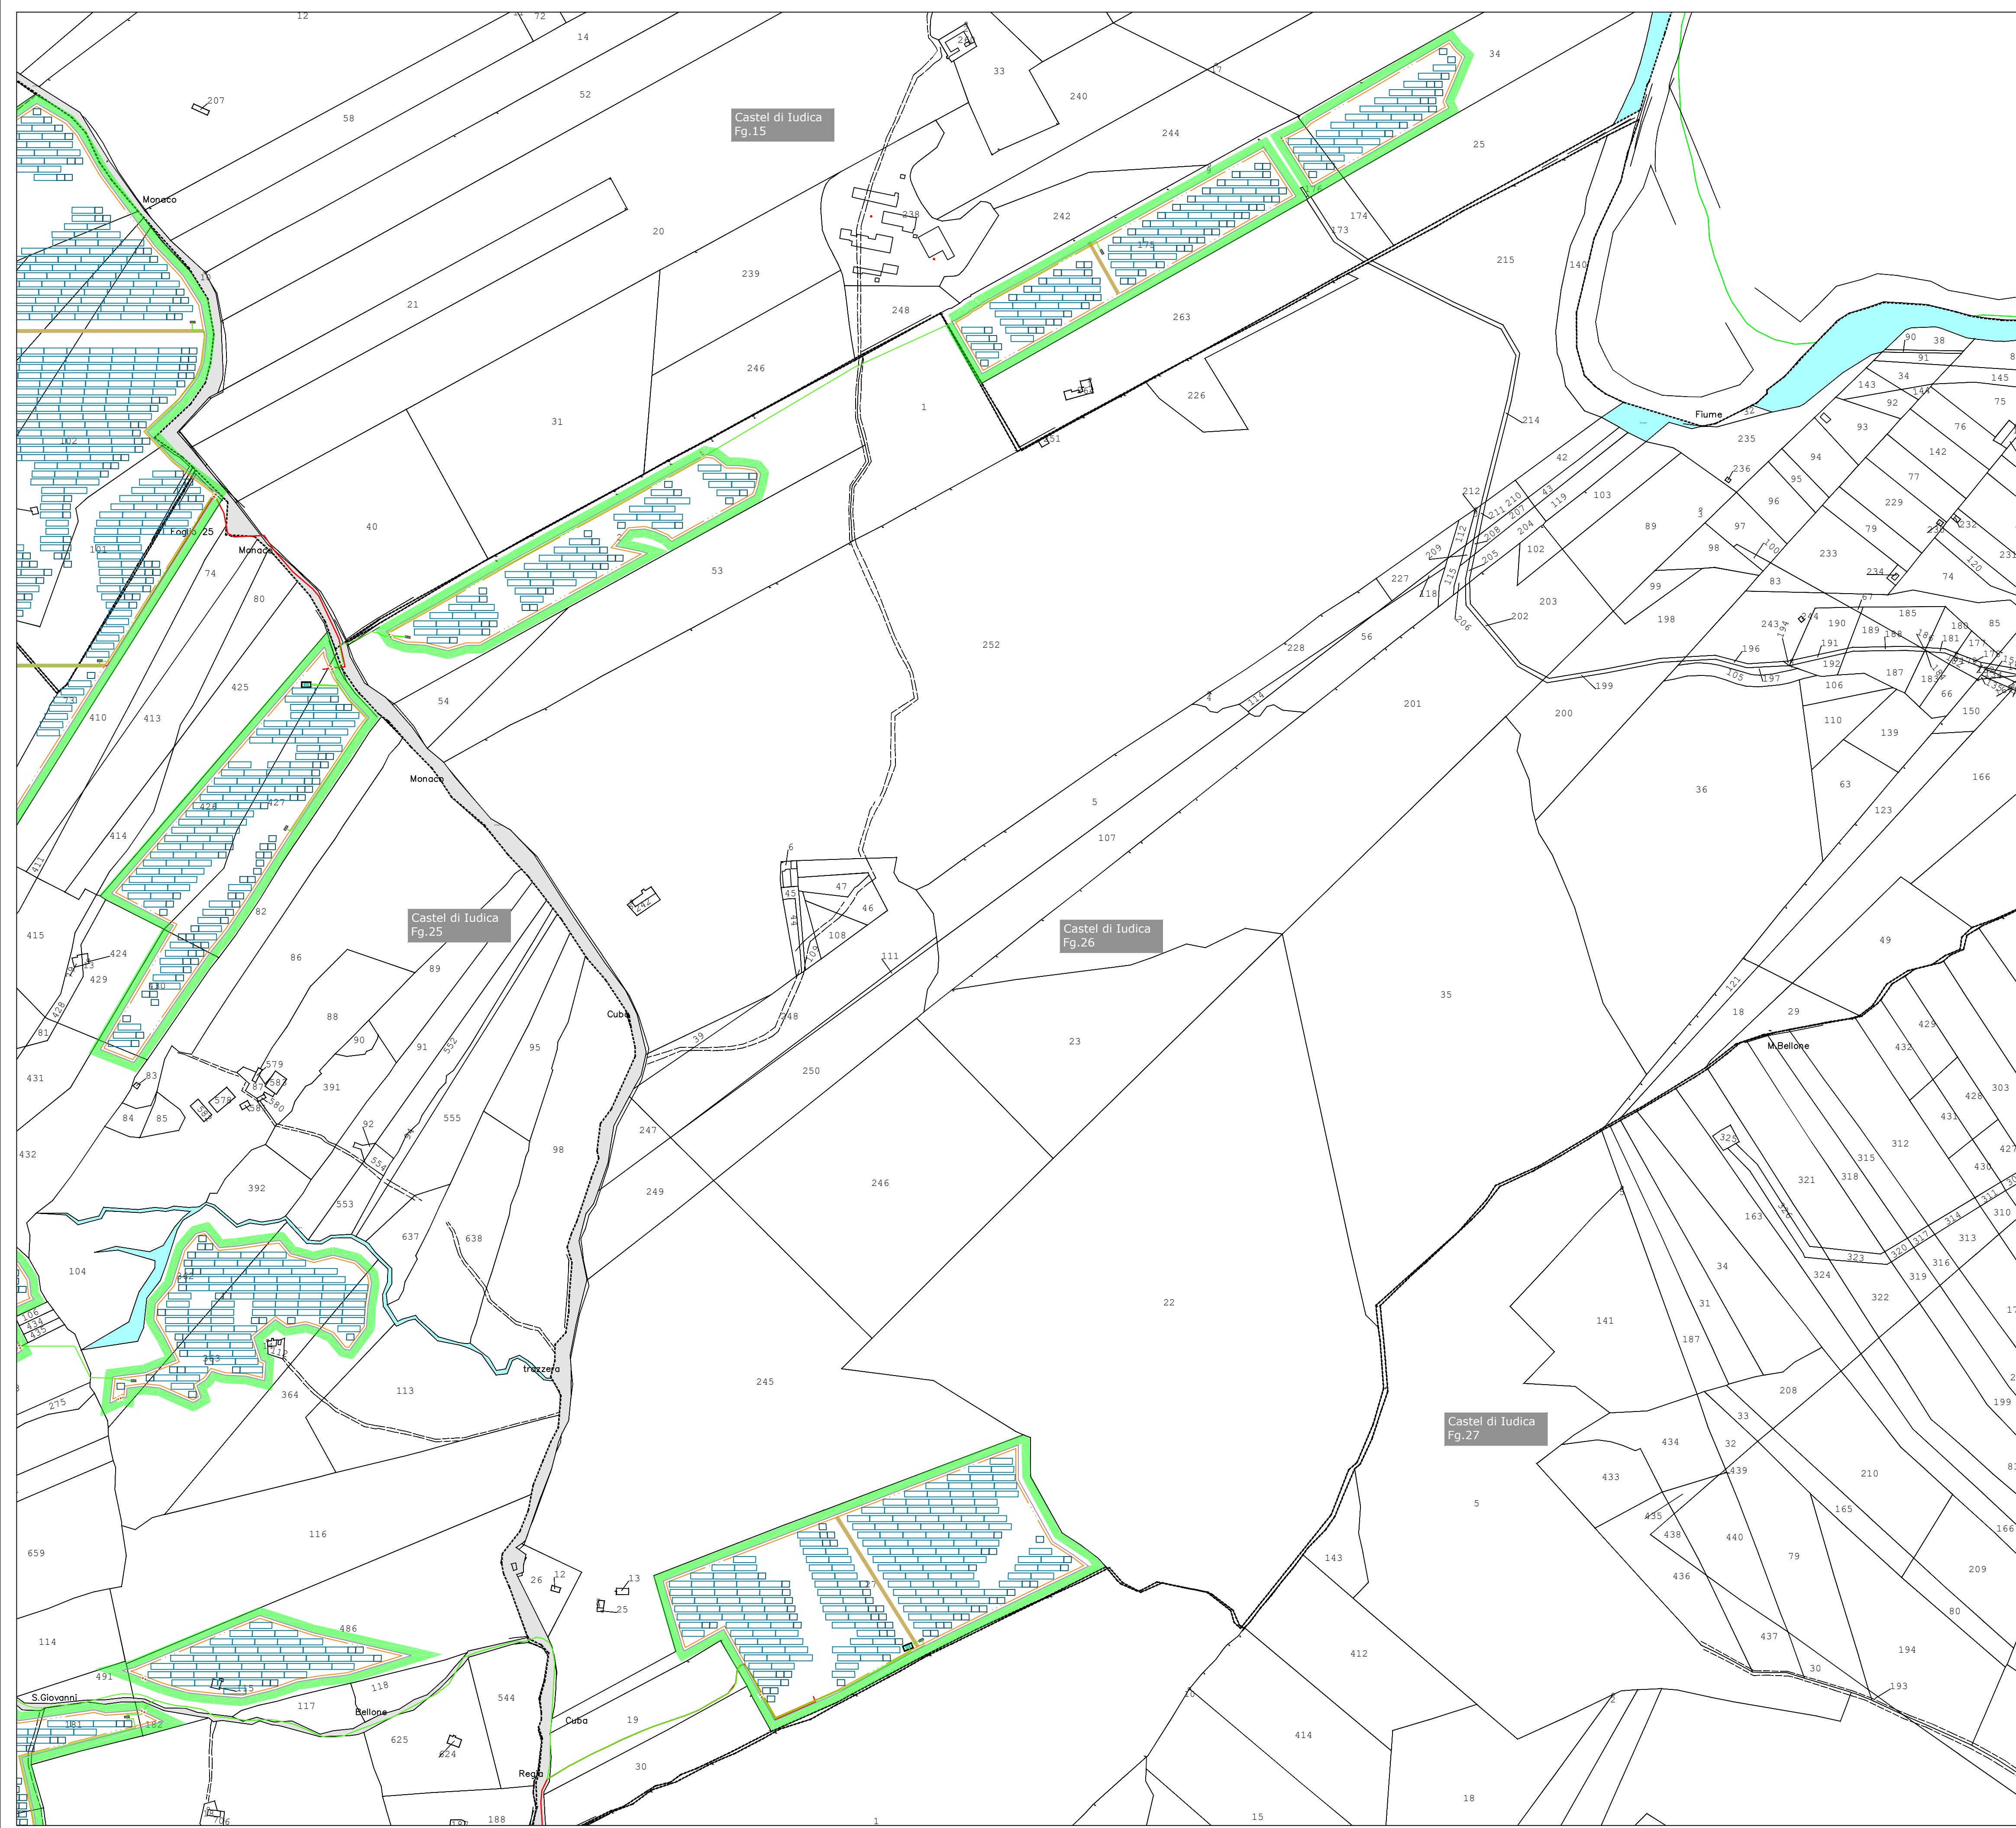

**LEGENDA**

	RECINZIONE DELL'AREA DI INSTALLAZIONE CON CANCELLO D'ACCESSO		PANNELLO FISSO 8x3
	LIMITE FASCIA PERIMETRALE		SSE IBV5
	CABINA DI CAMPO		VIABILITA' INTERNA
	CABINA DI IMPIANTO		Fascia 10m particelle
	PANNELLO FISSO 24x3		

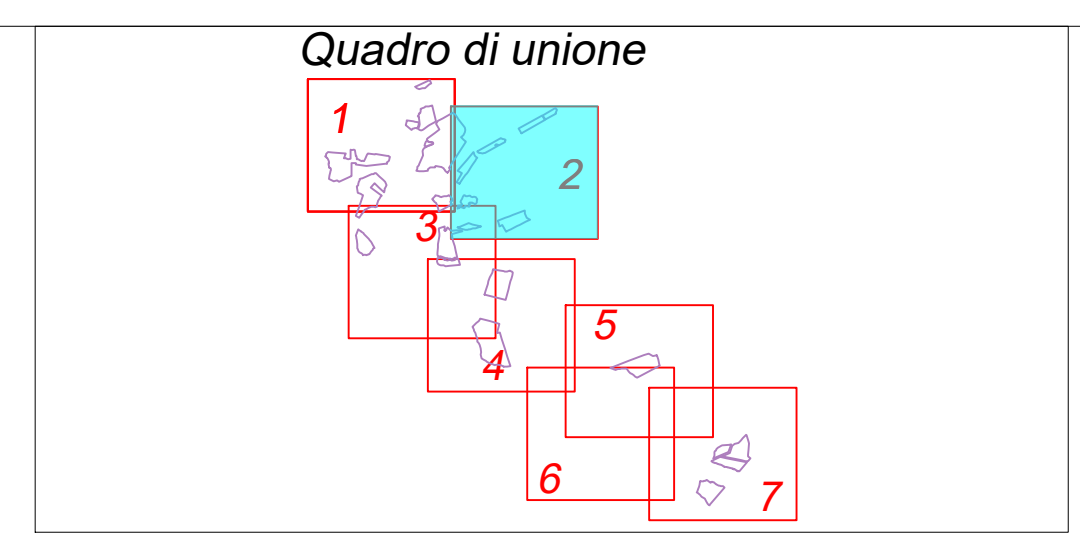

Regione: SICILIA  
 Province: CATANIA  
 Comuni: CASTEL DI IUDICA , RAMACCA

**Impianto fotovoltaico da 217,060 MWp  
 PROGETTO DEFINITIVO**

Titolo:  
**Impianto fotovoltaico CASTEL DI IUDICA  
 Inquadramento catastale - Scala 1:4000**

Tavola:  
 073.20.01.W10  
 2 di 7

Progettazione  
  
 3E Ingegneria S.r.l.  
 Via G. Volpe n.92  
 56121 PISA  
[3eingegneria@pec.it](mailto:3eingegneria@pec.it)  
[www.3eingegneria.it](http://www.3eingegneria.it)  
[info@3eingegneria.it](mailto:info@3eingegneria.it)


Data	Rev.	DESCRIZIONE	Elaborato e controllato da:	Approvato da:
Giu. 2023	01	REVISIONE GENERALE	3E Ingegneria Srl	3E Ingegneria Srl
Mar. 2022	01	REVISIONE GENERALE	3E Ingegneria Srl	3E Ingegneria Srl
Sett. 2021	0	PRIMA EMISSIONE	3E Ingegneria Srl	3E Ingegneria Srl

REVISIONI

PROPRONENTE:  
  
**Ibvi 5 s.r.l.**  
 Viale Amedeo Duca D'Aosta,76  
 39100 Bolzano (BZ)  
[IBV15Srl@Pec.it](mailto:IBV15Srl@Pec.it)


Proprietà esclusiva delle Società sopra indicate, utilizzo e duplicazione vietate senza autorizzazione scritta.



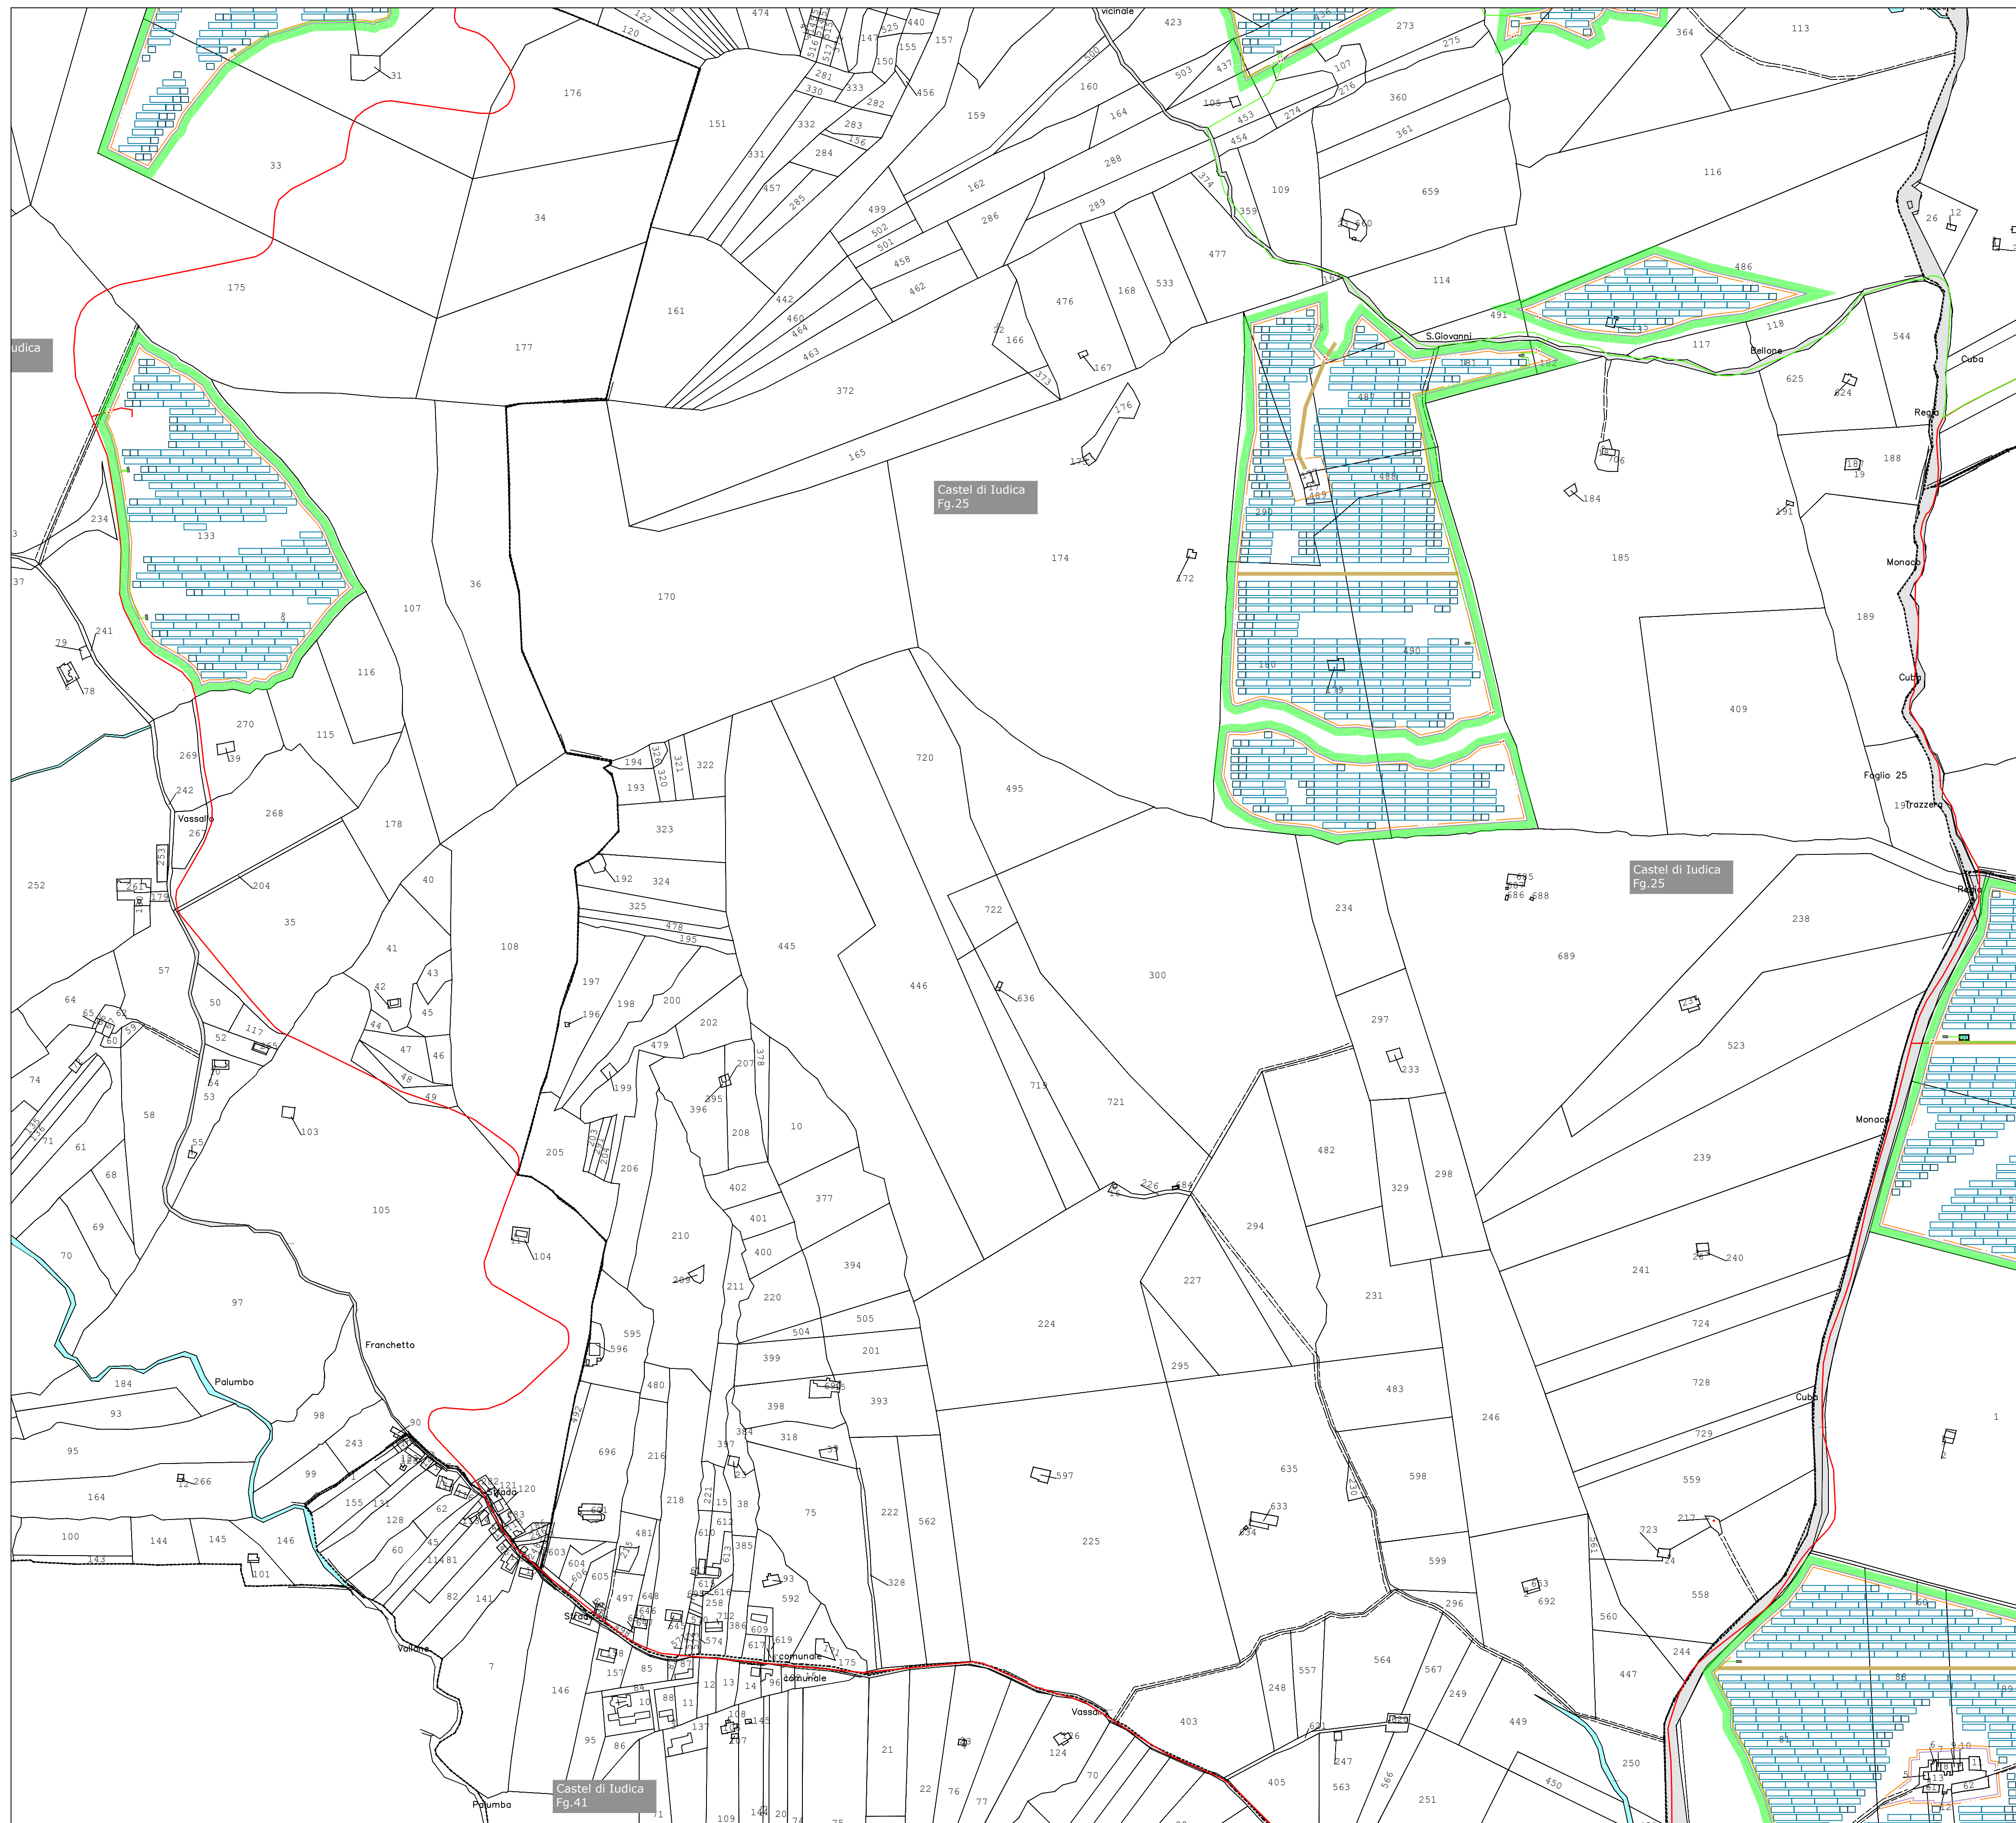

**LEGENDA**

- RECINZIONE DELL'AREA DI INSTALLAZIONE CON CANCELLO D'ACCESSO
- LIMITE FASCIA PERIMETRALE
- CABINA DI CAMPO
- CABINA DI IMPIANTO
- PANNELLO FISSO 24x3
- PANNELLO FISSO 8x3
- SSE IBV5
- VIABILITA' INTERNA
- Fascia 10m particelle

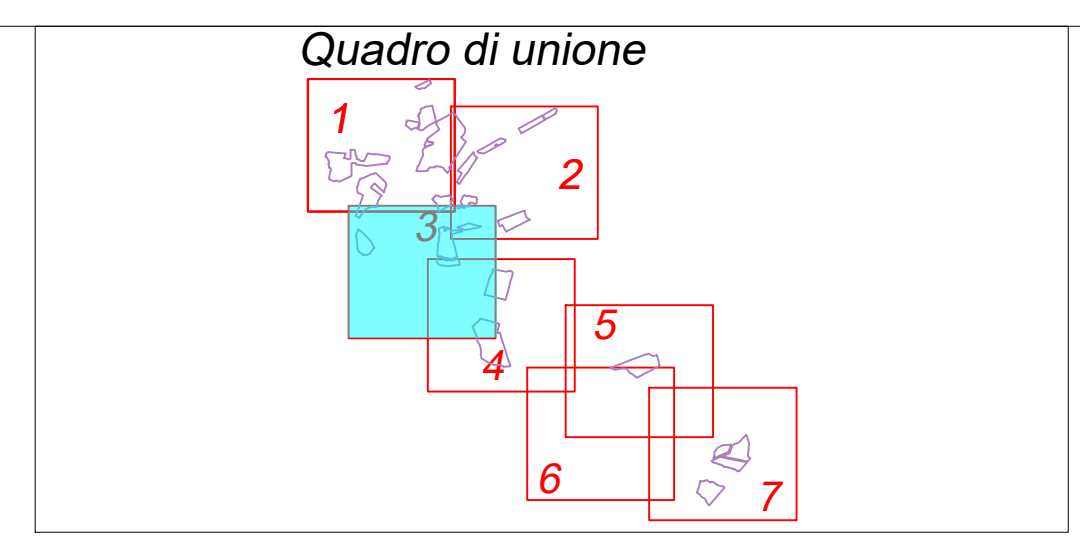

Regione: SICILIA  
 Province: CATANIA  
 Comuni: CASTEL DI IUDICA , RAMACCA

---

**Impianto fotovoltaico da 217,060 MWp**  
**PROGETTO DEFINITIVO**

---

Titolo:  
**Impianto fotovoltaico CASTEL DI IUDICA**  
 Inquadramento catastale - Scala 1:4000

---

Tavola: **Progettazione**  
 073.20.01.W10  
 3 di 7

3E Ingegneria S.r.l.  
 Via G. Volpe n.92  
 56121 PISA  
[3eingegneria@pec.it](mailto:3eingegneria@pec.it)  
[www.3eingegneria.it](http://www.3eingegneria.it)  
[info@3eingegneria.it](mailto:info@3eingegneria.it)

Data	Rev.	DESCRIZIONE	Elaborato e controllato da:		Approvato da:
Giu. 2023	01	REVISIONE GENERALE	3E Ingegneria Srl	3E Ingegneria Srl	IBVI 5 Srl
Mar. 2022	01	REVISIONE GENERALE	3E Ingegneria Srl	3E Ingegneria Srl	IBVI 5 Srl
Sett. 2021	0	PRIMA EMISSIONE	3E Ingegneria Srl	3E Ingegneria Srl	IBVI 5 Srl


REVISIONI

---

**PROPONENTE:**  
**IBVI 5 s.r.l.**  
 Viale Amedeo Duca D'Aosta,76  
 39100 Bolzano (BZ)  
[IBVI5srl@Pec.it](mailto:IBVI5srl@Pec.it)


Proprietà esclusiva della Società sopra indicate, utilizzo e duplicazione vietate senza autorizzazione scritta.



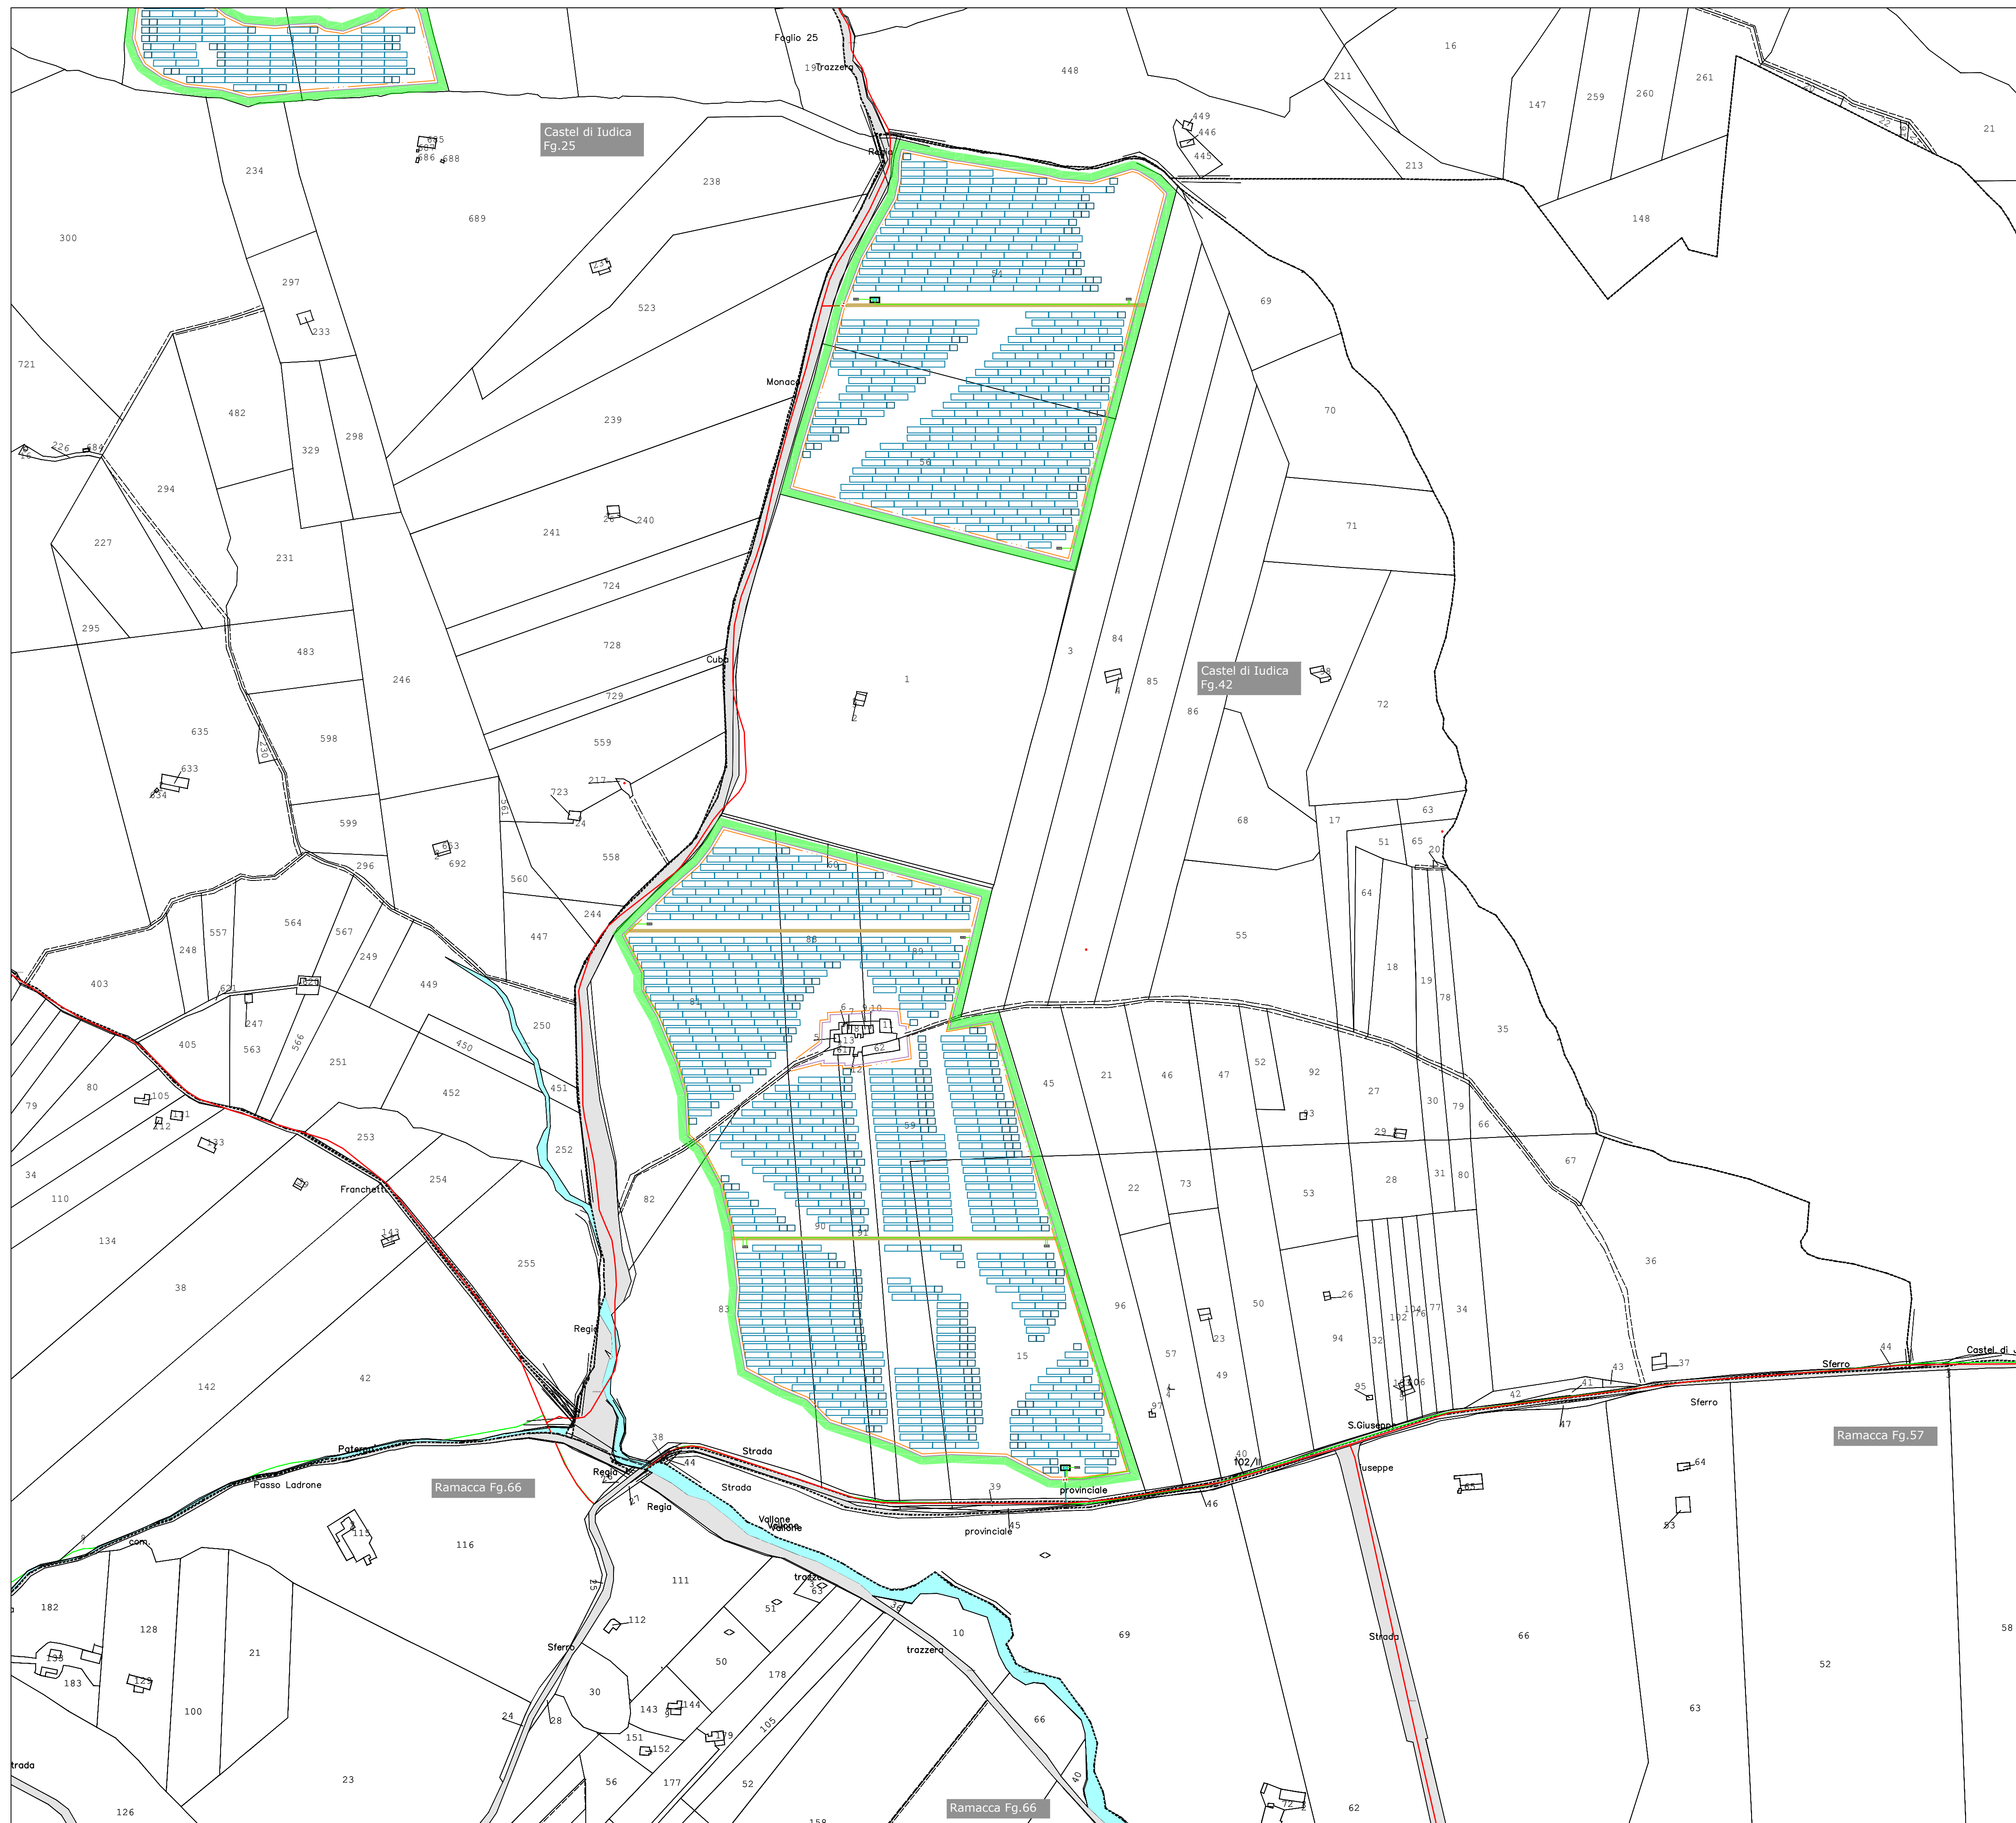

**LEGENDA**

- RECINZIONE DELL'AREA DI INSTALLAZIONE CON CANCELLO D'ACCESSO
- LIMITE FASCIA PERIMETRALE
- CABINA DI CAMPO
- CABINA DI IMPIANTO
- PANNELLO FISSO 24x3
- PANNELLO FISSO 8x3
- SSE IBV5
- VIABILITA' INTERNA
- Fascia 10m particelle

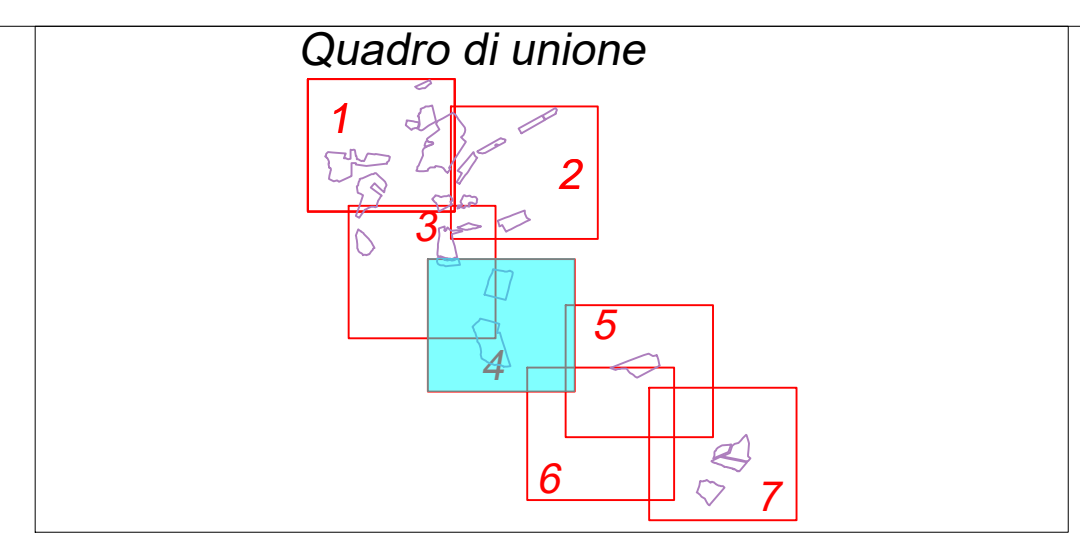

Regione: SICILIA  
 Province: CATANIA  
 Comuni: CASTEL DI IUDICA , RAMACCA

**Impianto fotovoltaico da 217,060 MWp**  
**PROGETTO DEFINITIVO**

Titolo:  
**Impianto fotovoltaico CASTEL DI IUDICA**  
 Inquadramento catastale - Scala 1:4000

Tavola: **Progettazione**  
 073.20.01.W10  
 4 di 7

3E Ingegneria S.r.l.  
 Via G. Volpe n.92  
 56121 PISA  
[3eingegneria@pec.it](mailto:3eingegneria@pec.it)  
[www.3eingegneria.it](http://www.3eingegneria.it)  
[info@3eingegneria.it](mailto:info@3eingegneria.it)


Data	Rev.	DESCRIZIONE	Elaborato e controllato da:		Approvato da:
Giu. 2023	01	REVISIONE GENERALE	3E Ingegneria Srl	3E Ingegneria Srl	IBVI 5 Srl
Mar. 2022	01	REVISIONE GENERALE	3E Ingegneria Srl	3E Ingegneria Srl	IBVI 5 Srl
Sett. 2021	0	PRIMA EMISSIONE	3E Ingegneria Srl	3E Ingegneria Srl	IBVI 5 Srl

REVISIONI

**PROPRONENTE:**  
**IBVI 5 s.r.l.**  
 Viale Amedeo Duca D'Aosta,76  
 39100 Bolzano (BZ)  
[IBVI5Srl@Pec.it](mailto:IBVI5Srl@Pec.it)


Proprietà esclusiva delle Società sopra indicate, utilizzo e duplicazione vietate senza autorizzazione scritta.



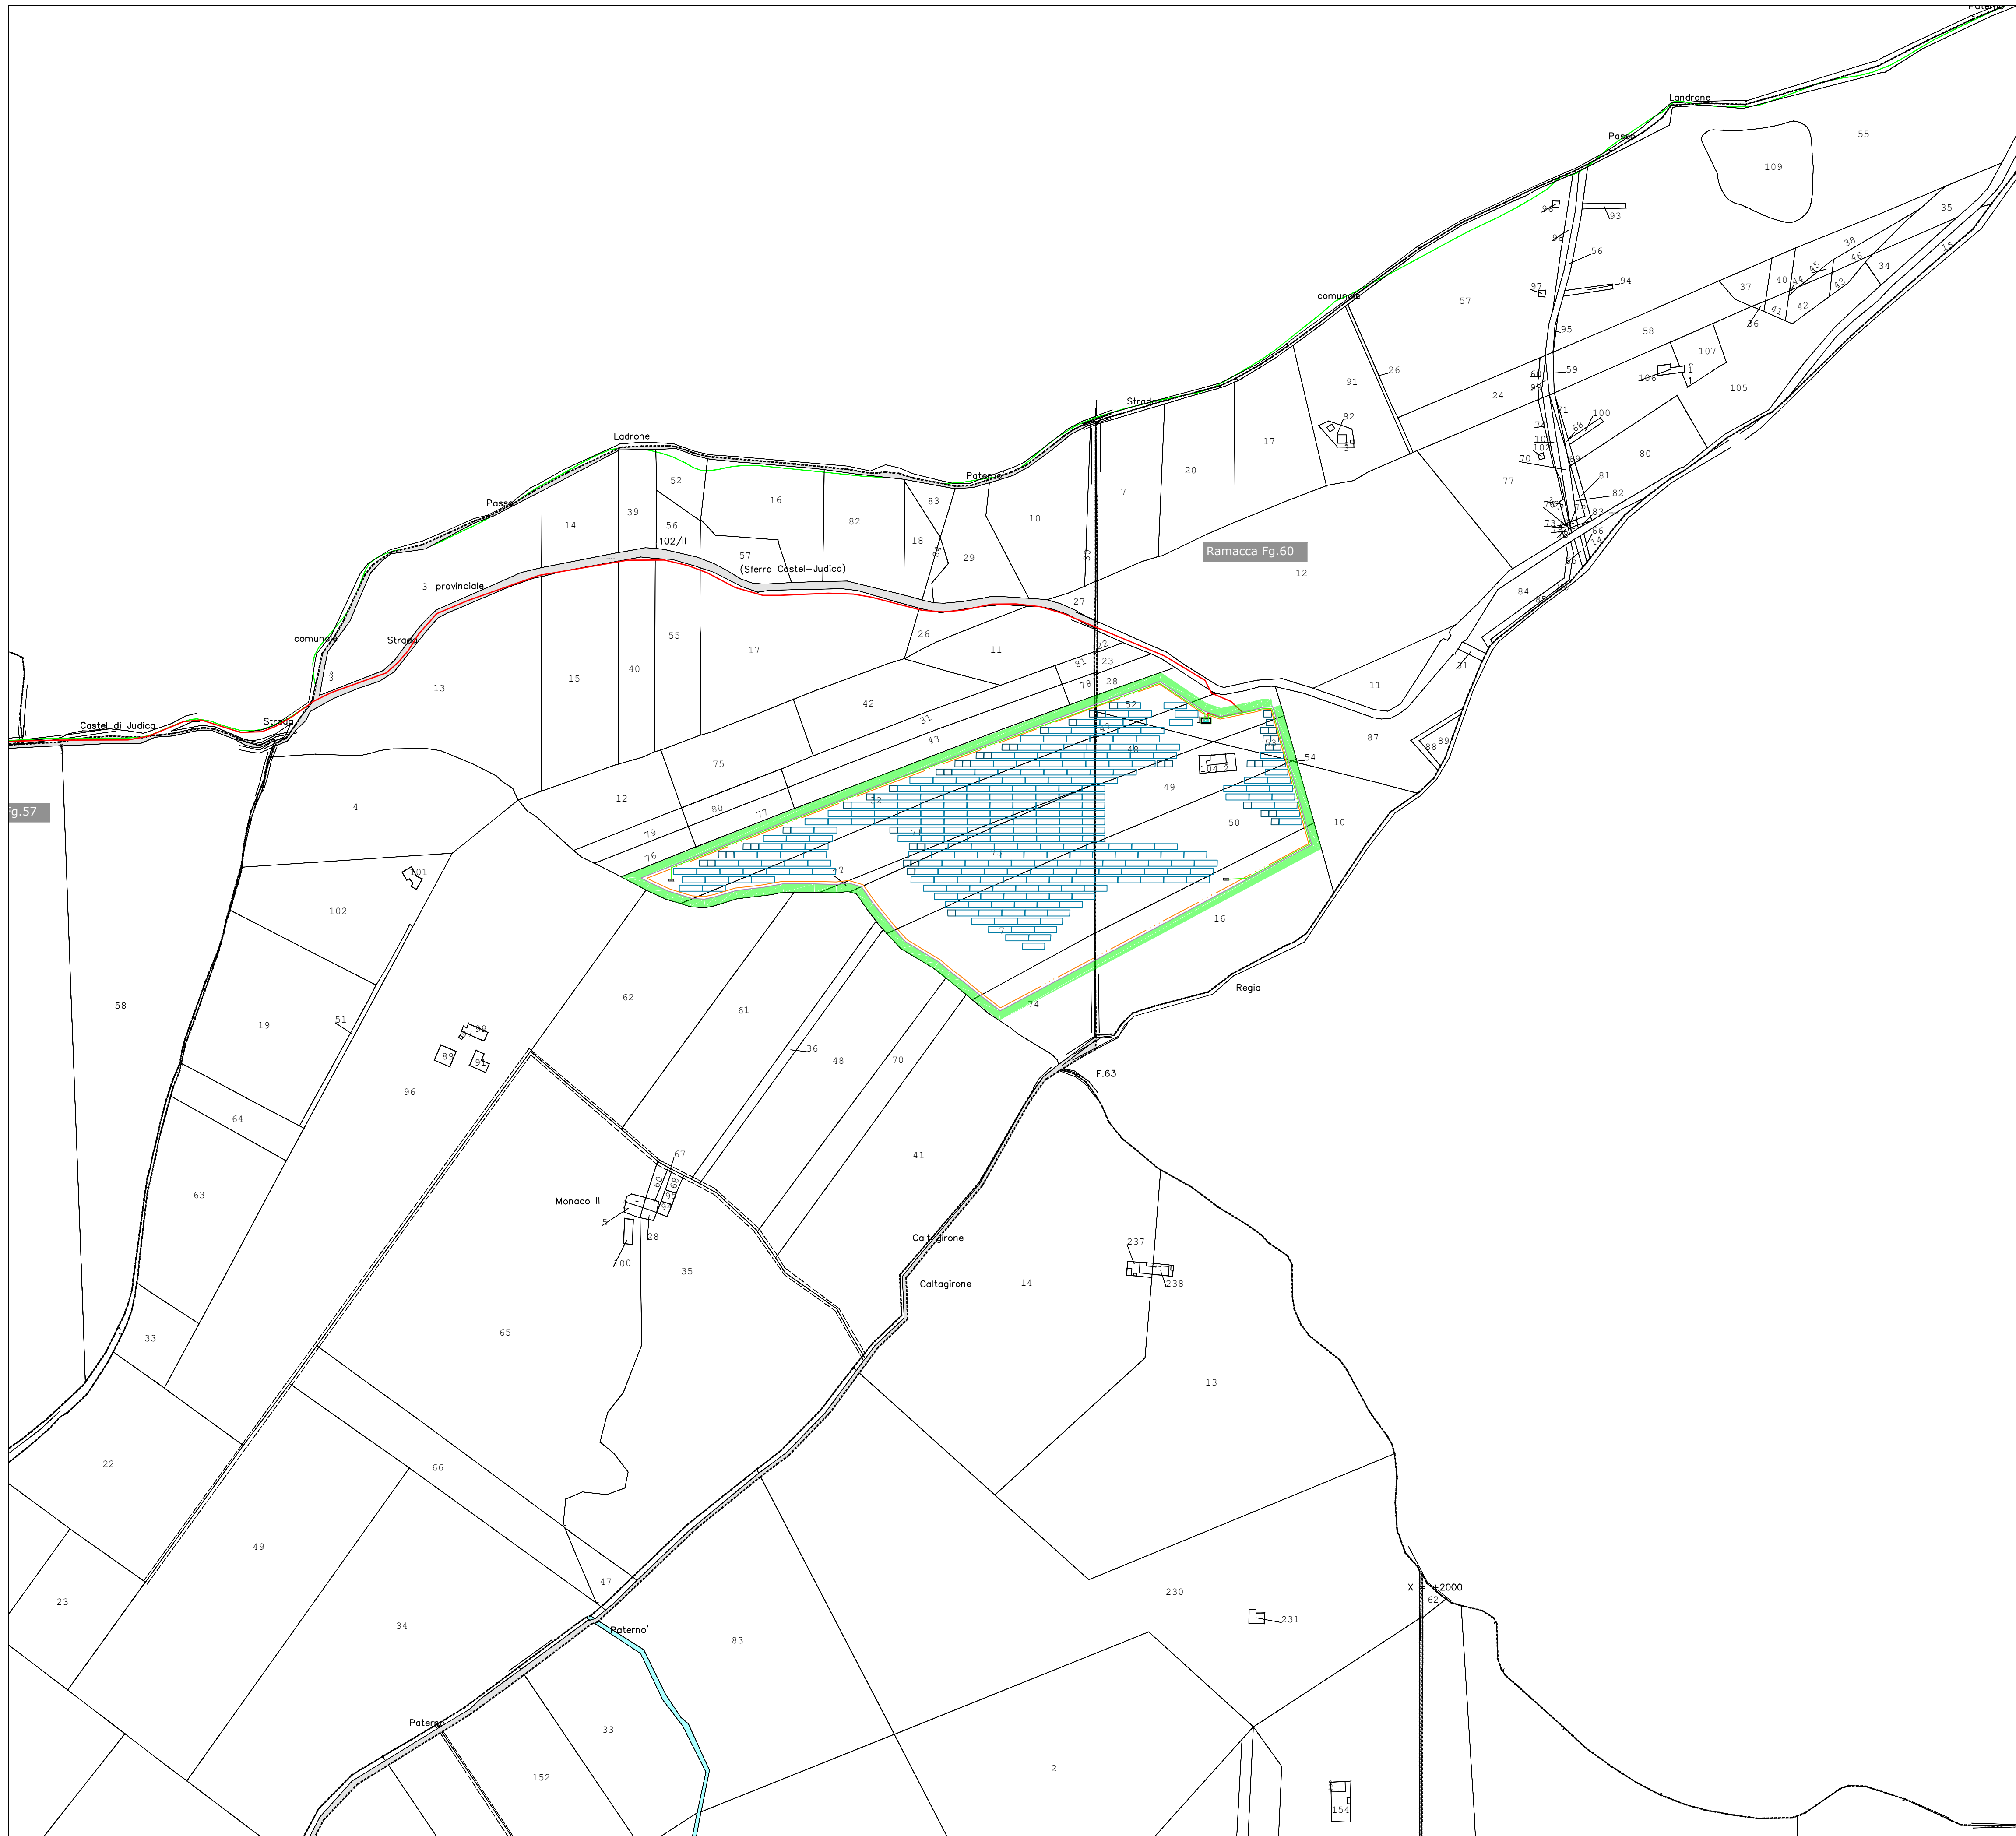

**LEGENDA**

- RECINZIONE DELL'AREA DI INSTALLAZIONE CON CANCELLO D'ACCESSO
- LIMITE FASCIA PERIMETRALE
- CABINA DI CAMPO
- CABINA DI IMPIANTO
- PANNELLO FISSO 24x3
- PANNELLO FISSO 8x3
- SSE IBV5
- VIABILITA' INTERNA
- Fascia 10m particelle

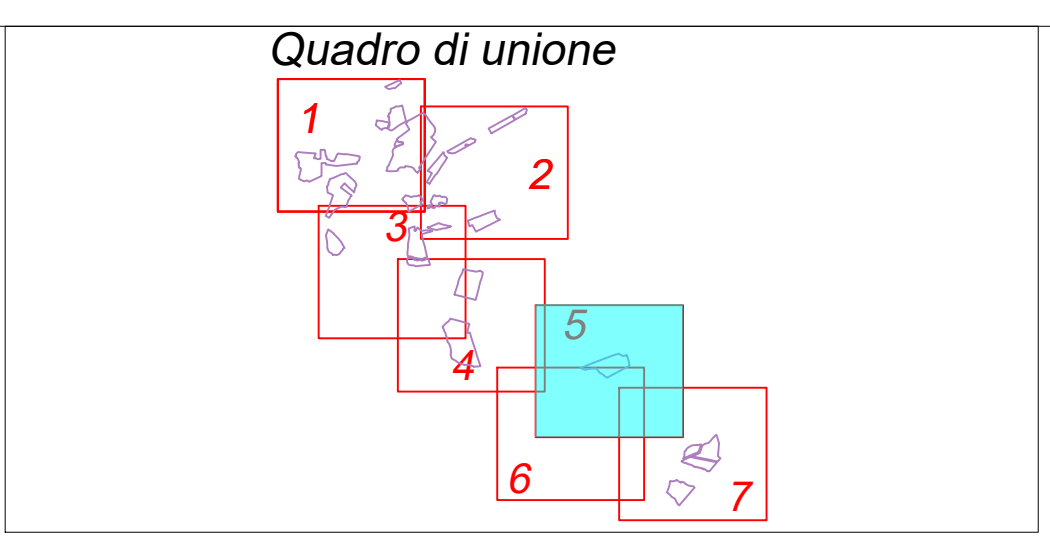

Regione: SICILIA  
Province: CATANIA  
Comuni: CASTEL DI IUDICA , RAMACCA

---

**Impianto fotovoltaico da 217,060 MWp  
PROGETTO DEFINITIVO**

---

**TITOLO:**  
Impianto fotovoltaico CASTEL DI IUDICA  
Inquadramento catastale - Scala 1:4000

---

**TAVOLA:** 073.20.01.W10  
5 di 7

**PROGETTAZIONE:**  
 3E Ingegneria S.r.l.  
 Via G. Volpe n.92  
 56121 PISA  
[3eingegneria@pec.it](mailto:3eingegneria@pec.it)  
[www.3eingegneria.it](http://www.3eingegneria.it)  
[info@3eingegneria.it](mailto:info@3eingegneria.it)

---

---

Data	Rev.	DESCRIZIONE	Elaborato e controllato da:		Approvato da:
Giu. 2023	01	REVISIONE GENERALE	3E Ingegneria Srl	3E Ingegneria Srl	IBVI 5 Srl
Mar. 2022	01	REVISIONE GENERALE	3E Ingegneria Srl	3E Ingegneria Srl	IBVI 5 Srl
Sett. 2021	0	PRIMA EMISSIONE	3E Ingegneria Srl	3E Ingegneria Srl	IBVI 5 Srl


**REVISIONI**

---

**PROPONENTE:**  
**IBVI 5 s.r.l.**  
 Viale Amedeo Duca D'Aosta,76  
 39100 Bolzano (BZ)  
[IBVI5srl@Pec.it](mailto:IBVI5srl@Pec.it)


Proprietà esclusiva delle Società sopra indicate, utilizzo e duplicazione vietate senza autorizzazione scritta.



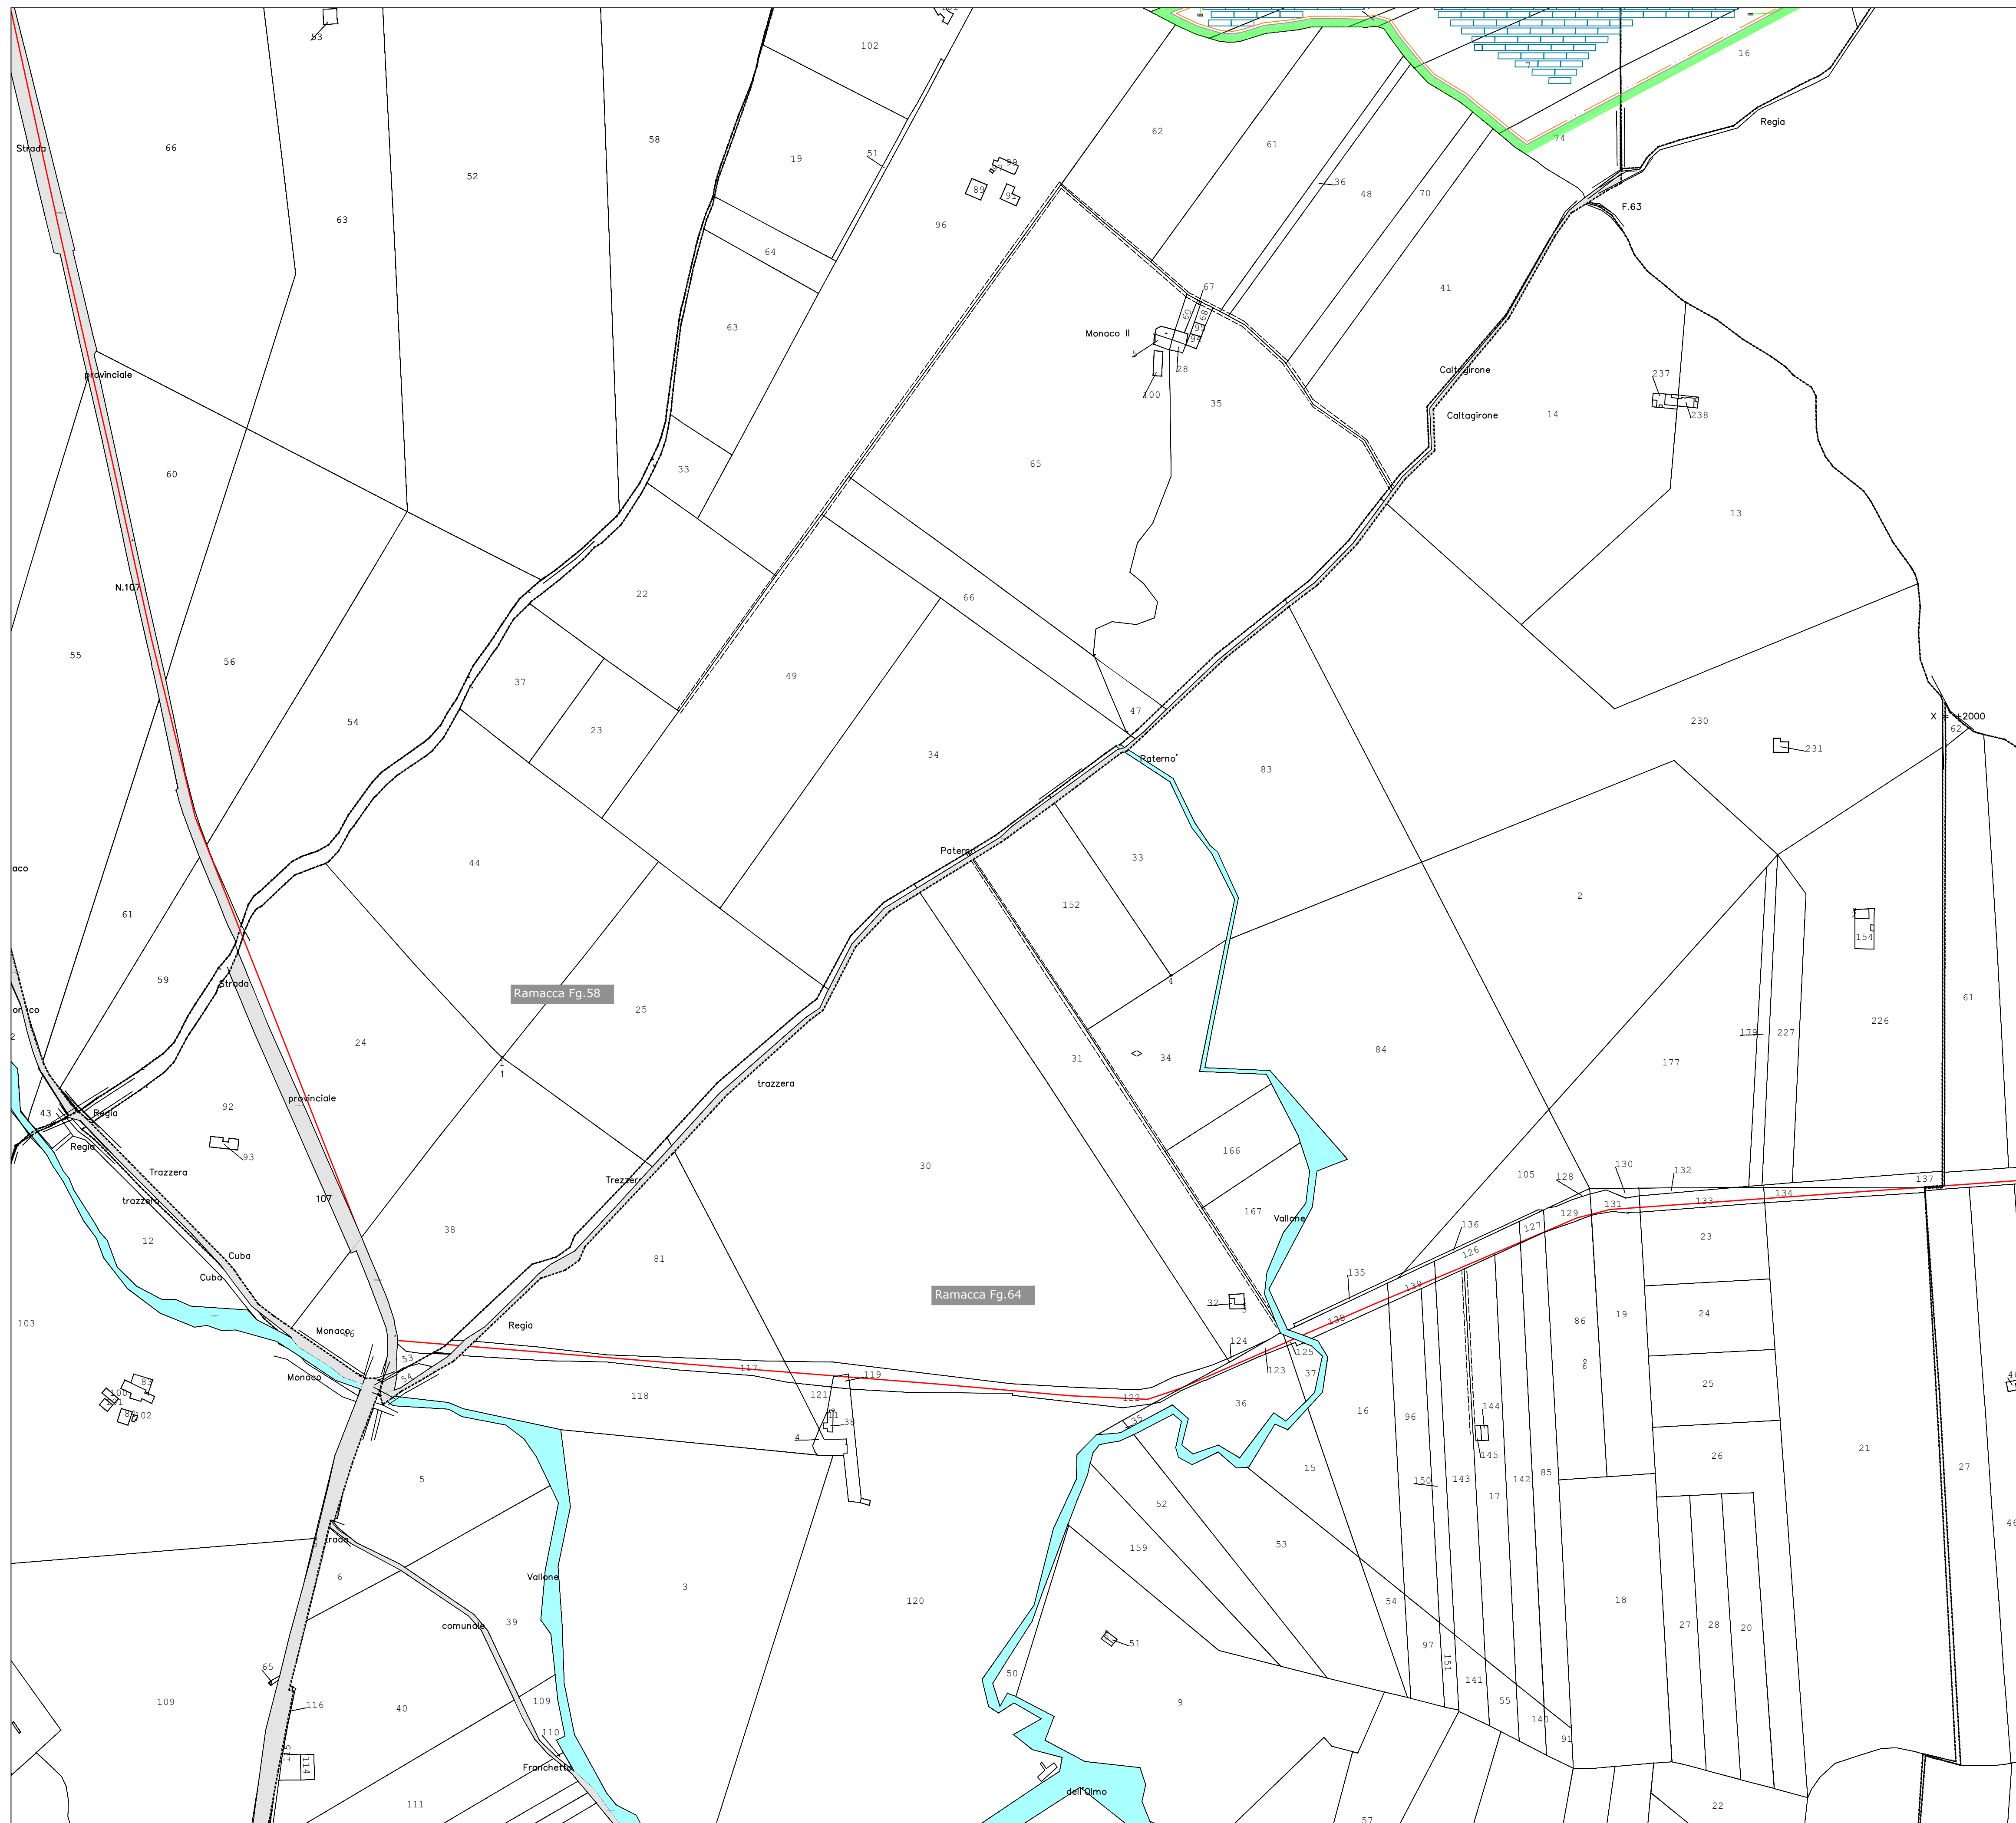

**LEGENDA**

- RECINZIONE DELL'AREA DI INSTALLAZIONE CON CANCELLO D'ACCESSO
- LIMITE FASCIA PERIMETRALE
- CABINA DI CAMPO
- CABINA DI IMPIANTO
- PANNELLO FISSO 24x3
- PANNELLO FISSO 8x3
- SSE IBV5
- VIABILITA' INTERNA
- Fascia 10m particelle

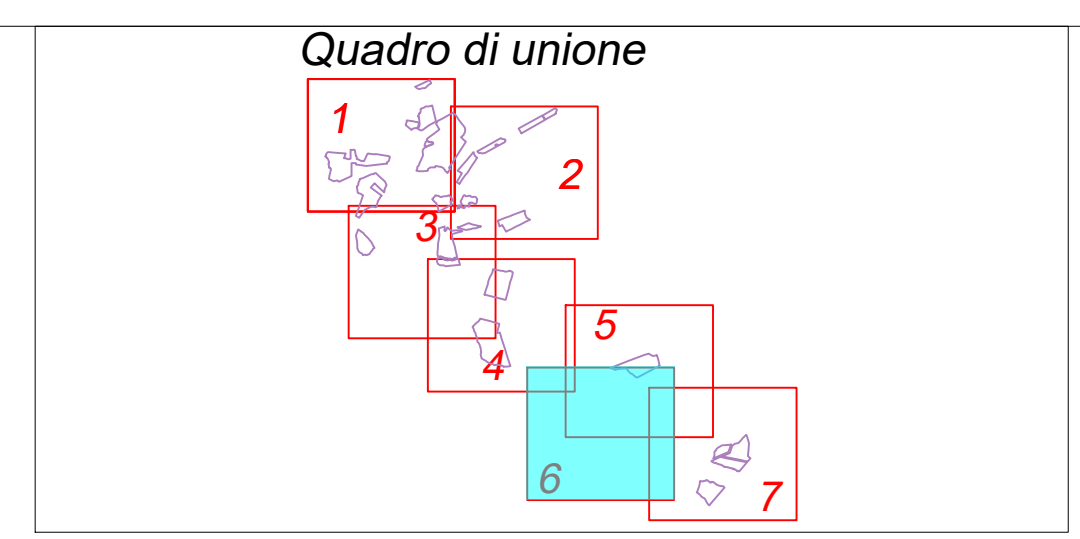

Regione: SICILIA  
 Province: CATANIA  
 Comuni: CASTEL DI IUDICA , RAMACCA

---

**Impianto fotovoltaico da 217,060 MWp**  
**PROGETTO DEFINITIVO**

**TITOLO:**  
 Impianto fotovoltaico CASTEL DI IUDICA  
 Inquadramento catastale - Scala 1:4000

**TAVOLA:** 073.20.01.W10  
 6 di 7

**Progettazione**  
 3E Ingegneria S.r.l.  
 Via G. Volpe n.92  
 56121 PISA  
[3eingegneria@pec.it](mailto:3eingegneria@pec.it)  
[www.3eingegneria.it](http://www.3eingegneria.it)  
[info@3eingegneria.it](mailto:info@3eingegneria.it)



Data	Rev.	DESCRIZIONE	Elaborato e controllato da:		Approvato da:
Giu. 2023	01	REVISIONE GENERALE	3E Ingegneria Srl	3E Ingegneria Srl	IBVI 5 Srl
Mar. 2022	01	REVISIONE GENERALE	3E Ingegneria Srl	3E Ingegneria Srl	IBVI 5 Srl
Sett. 2021	0	PRIMA EMISSIONE	3E Ingegneria Srl	3E Ingegneria Srl	IBVI 5 Srl
<b>REVISIONI</b>					

**PROPONENTE:**  
**IBVI 5 s.r.l.**  
 Viale Amedeo Duca D'Aosta,76  
 39100 Bolzano (BZ)  
[IBVI5srl@Pec.it](mailto:IBVI5srl@Pec.it)


Proprietà esclusiva delle Società sopra indicate, utilizzo e duplicazione vietate senza autorizzazione scritta.





**LEGENDA**

	RECINZIONE DELL'AREA DI INSTALLAZIONE CON CANCELLO D'ACCESSO		PANNELLO FISSO 8x3
	LIMITE FASCIA PERIMETRALE		SSE IBV5
	CABINA DI CAMPO		VIABILITA' INTERNA
	CABINA DI IMPIANTO		Fascia 10m particelle
	PANNELLO FISSO 24x3		

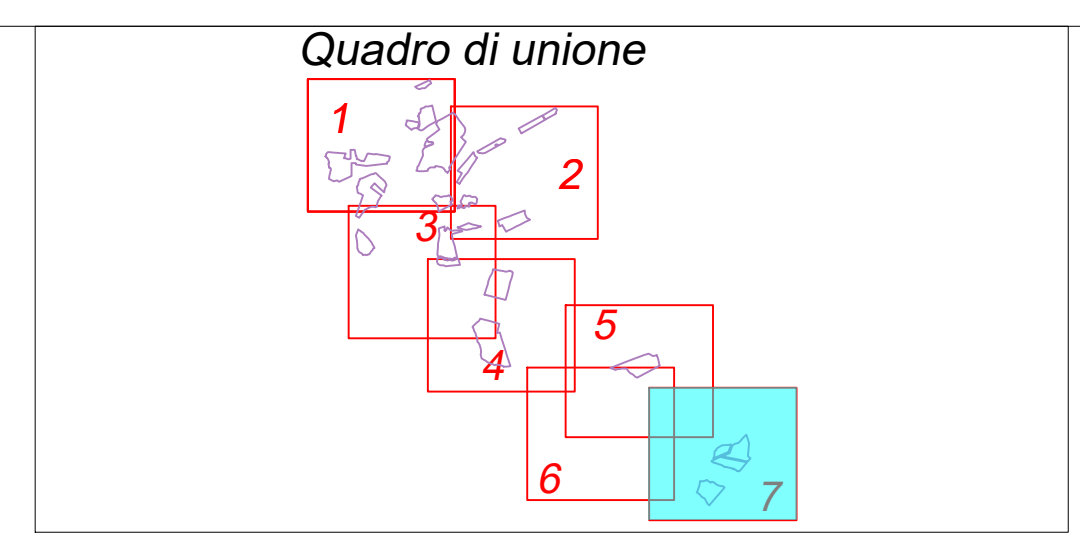

Regione: SICILIA  
 Province: CATANIA  
 Comuni: CASTEL DI IUDICA , RAMACCA

**Impianto fotovoltaico da 217,060 MWp  
 PROGETTO DEFINITIVO**

Titolo:  
**Impianto fotovoltaico CASTEL DI IUDICA  
 Inquadramento catastale - Scala 1:4000**

Tavola:  
**073.20.01.W10  
 7 di 7**

**Progettazione**

3E Ingegneria S.r.l.  
 Via G. Volpe n.92  
 56121 PISA  
[3eingegneria@pec.it](mailto:3eingegneria@pec.it)  
[www.3eingegneria.it](http://www.3eingegneria.it)  
 info@3eingegneria.it



Data	Rev.	DESCRIZIONE	Elaborato e controllato da:		Approvato da:
Giu. 2023	01	REVISIONE GENERALE	3E Ingegneria Srl	3E Ingegneria Srl	IBVI 5 Srl
Mar. 2022	01	REVISIONE GENERALE	3E Ingegneria Srl	3E Ingegneria Srl	IBVI 5 Srl
Sett. 2021	0	PRIMA EMISSIONE	3E Ingegneria Srl	3E Ingegneria Srl	IBVI 5 Srl

PROPONENTE:

**IBVI 5 s.r.l.**  
 Viale Amedeo Duca D'Aosta,76  
 39100 Bolzano (BZ)  
 IBVI5Srl@Pec.it

Proprietà esclusiva delle Società sopra indicate, utilizzo e duplicazione vietate senza autorizzazione scritta.