

**LEGENDA**

- SSE IBV5
- SSE TERNA
- AREE DI IMPIANTO
- NUOVO SOSTEGNO
- Cavidotto MT
- Linea AT
- Interferenza con reticolo idrografico

Regione: SICILIA  
 Provincia: CATANIA  
 Comuni: CASTEL DI IUDICA , RAMACCA

**Impianto fotovoltaico da 217,060 MWp  
 PROGETTO DEFINITIVO**

Titolo:  
**Impianto fotovoltaico CASTEL DI IUDICA  
 Interferenze con reticolo idrografico - Scala 1:5000**

Tavola:  
 073.20.01.W20  
 1 di 8

**Progettazione**  
  
 3E Ingegneria S.r.l.  
 Via G. Volpe n.92  
 56121 PISA  
[3eingegneria@pec.it](mailto:3eingegneria@pec.it)  
[www.3eingegneria.it](http://www.3eingegneria.it)  
[info@3eingegneria.it](mailto:info@3eingegneria.it)



Data	Rev.	DESCRIZIONE	Elaborato e controllato da:	Approvato da:
Giugno 2023	02	REVISIONE GENERALE	3E Ingegneria Srl	3E Ingegneria Srl
Mar. 2022	01	REVISIONE GENERALE	3E Ingegneria Srl	3E Ingegneria Srl
Sett. 2021	0	PRIMA EMISSIONE	3E Ingegneria Srl	3E Ingegneria Srl

**PROPRONTE:**  
  
**Ibvi 5 s.r.l.**  
 Viale Amedeo Duca D'Aosta,76  
 39100 Bolzano (BZ)  
[IBV15Srl@Pec.it](mailto:IBV15Srl@Pec.it)

Proprietà esclusiva delle Società sopra indicate, utilizzo e duplicazione vietate senza autorizzazione scritta.





**LEGENDA**

- SSE IBV5
- SSE TERNA
- AREE DI IMPIANTO
- NUOVO SOSTEGNO
- Cavidotto MT
- Linea AT
- Interferenza con reticolo idrografico

Regione: SICILIA  
 Province: CATANIA  
 Comuni: CASTEL DI IUDICA , RAMACCA

**Impianto fotovoltaico da 217,060 MWp  
 PROGETTO DEFINITIVO**

Titolo:  
**Impianto fotovoltaico CASTEL DI IUDICA  
 Interferenze con reticolo idrografico - Scala 1:5000**

Tavola: **Progettazione**

073.20.01.W20  
 2 di 8

  
 3E Ingegneria S.r.l.  
 Via G. Volpe n.92  
 56121 PISA  
[3eingegneria@pec.it](mailto:3eingegneria@pec.it)  
[www.3eingegneria.it](http://www.3eingegneria.it)  
[info@3eingegneria.it](mailto:info@3eingegneria.it)



Data	Rev.	DESCRIZIONE	Elaborato e controllato da:	Approvato da:
Giugno 2023	02	REVISIONE GENERALE	3E Ingegneria Srl	IBVI 5 Srl
Mar. 2022	01	REVISIONE GENERALE	3E Ingegneria Srl	IBVI 5 Srl
Sett. 2021	0	PRIMA EMISSIONE	3E Ingegneria Srl	IBVI 5 Srl

**REVISIONI**

PROPONENTE:

  
**Ibvi 5 s.r.l.**  
 Viale Amedeo Duca D'Aosta,76  
 39100 Bolzano (BZ)  
[IBV18srl@Pec.it](mailto:IBV18srl@Pec.it)

Proprietà esclusiva delle Società sopra indicate, utilizzo e duplicazione vietate senza autorizzazione scritta.





**LEGENDA**

- SSE IBV5
- SSE TERNA
- AREE DI IMPIANTO
- NUOVO SOSTEGNO
- Cavidotto MT
- Linea AT
- Interferenza con reticolo idrografico

Regione: SICILIA  
 Province: CATANIA  
 Comuni: CASTEL DI IUDICA , RAMACCA

**Impianto fotovoltaico da 217,060 MWp  
 PROGETTO DEFINITIVO**

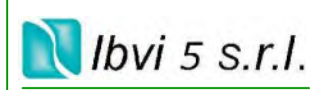
Titolo:  
**Impianto fotovoltaico CASTEL DI IUDICA  
 Interferenze con reticolo idrografico - Scala 1:5000**

Tavola:  
 073.20.01.W20  
 3 di 8

Progettazione  
  
 3E Ingegneria S.r.l.  
 Via G. Volpe n.92  
 56121 PISA  
[3eingegneria@pec.it](mailto:3eingegneria@pec.it)  
[www.3eingegneria.it](http://www.3eingegneria.it)  
[info@3eingegneria.it](mailto:info@3eingegneria.it)



Data	Rev.	DESCRIZIONE	Elaborato e controllato da:	Approvato da:
Giugno 2023	02	REVISIONE GENERALE	3E Ingegneria Srl	IBVI 5 Srl
Mar. 2022	01	REVISIONE GENERALE	3E Ingegneria Srl	IBVI 5 Srl
Sett. 2021	0	PRIMA EMISSIONE	3E Ingegneria Srl	IBVI 5 Srl
		<b>REVISIONI</b>		

PROPONENTE:  
  
**Ibvi 5 s.r.l.**  
 Viale Amedeo Duca D'Aosta,76  
 39100 Bolzano (BZ)  
[IBVI5srl@Pec.it](mailto:IBVI5srl@Pec.it)

Proprietà esclusiva delle Società sopra indicate, utilizzo e duplicazione vietate senza autorizzazione scritta.





**LEGENDA**

- SSE IBV5
- SSE TERNA
- AREE DI IMPIANTO
- NUOVO SOSTEGNO
- Cavidotto MT
- Linea AT
- Interferenza con reticolo idrografico

Regione: SICILIA  
 Province: CATANIA  
 Comuni: CASTEL DI IUDICA , RAMACCA

**Impianto fotovoltaico da 217,060 MWp  
 PROGETTO DEFINITIVO**

Titolo:  
**Impianto fotovoltaico CASTEL DI IUDICA  
 Interferenze con reticolo idrografico - Scala 1:5000**

Tavola:  
 073.20.01.W20  
 4 di 8

Progettazione  
  
 3E Ingegneria S.r.l.  
 Via G. Volpe n.92  
 56121 PISA  
[3eingegneria@pec.it](mailto:3eingegneria@pec.it)  
[www.3eingegneria.it](http://www.3eingegneria.it)  
[info@3eingegneria.it](mailto:info@3eingegneria.it)



Data	Rev.	DESCRIZIONE	Elaborato e controllato da:	Approvato da:
Giugno 2023	02	REVISIONE GENERALE	3E Ingegneria Srl	IBVI 5 Srl
Mar. 2022	01	REVISIONE GENERALE	3E Ingegneria Srl	IBVI 5 Srl
Sett. 2021	0	PRIMA EMISSIONE	3E Ingegneria Srl	IBVI 5 Srl

PROPONENTE:

**ibvi 5 s.r.l.**  
 IBVI 5 srl  
 Viale Amedeo Duca D'Aosta,76  
 39100 Bolzano (BZ)  
[IBVI5srl@Pec.it](mailto:IBVI5srl@Pec.it)

Proprietà esclusiva delle Società sopra indicate, utilizzo e duplicazione vietate senza autorizzazione scritta.





**LEGENDA**

- SSE IBV5
- SSE TERNA
- AREE DI IMPIANTO
- NUOVO SOSTEGNO
- Cavidotto MT
- Linea AT
- Interferenza con reticolo idrografico



Regione: SICILIA  
 Province: CATANIA  
 Comuni: CASTEL DI IUDICA , RAMACCA

---

**Impianto fotovoltaico da 217,060 MWp**  
**PROGETTO DEFINITIVO**

Titolo:  
**Impianto fotovoltaico CASTEL DI IUDICA**  
**Interferenze con reticolo idrografico - Scala 1:5000**

Tavola: **Progettazione**  
 073.20.01.W20  
 5 di 8

3E Ingegneria S.r.l.  
 Via G. Volpe n.92  
 56121 PISA  
[3eingegneria@pec.it](mailto:3eingegneria@pec.it)  
[www.3eingegneria.it](http://www.3eingegneria.it)  
 info@3eingegneria.it



Data	Rev.	DESCRIZIONE	Elaborato e controllato da:	Approvato da:
Giugno 2023	02	REVISIONE GENERALE	3E Ingegneria Srl	IBVI 5 Srl
Mar. 2022	01	REVISIONE GENERALE	3E Ingegneria Srl	IBVI 5 Srl
Sett. 2021	0	PRIMA EMISSIONE	3E Ingegneria Srl	IBVI 5 Srl
<b>REVISIONI</b>				

**PROponente:**  
  
**Ibvi 5 s.r.l.**  
 Viale Amedeo Duca D'Aosta,76  
 39100 Bolzano (BZ)  
 IBVI5Srl@Pec.it

Proprietà esclusiva delle Società sopra indicate, utilizzo e duplicazione vietate senza autorizzazione scritta.





**LEGENDA**

- SSE IBV5
- SSE TERNA
- AREE DI IMPIANTO
- NUOVO SOSTEGNO
- Cavidotto MT
- Linea AT
- Interferenza con reticolo idrografico

Regione: SICILIA  
 Province: CATANIA  
 Comuni: CASTEL DI IUDICA , RAMACCA

**Impianto fotovoltaico da 217,060 MWp  
 PROGETTO DEFINITIVO**

Titolo:  
**Impianto fotovoltaico CASTEL DI IUDICA  
 Interferenze con reticolo idrografico - Scala 1:5000**

Tavola:  
 073.20.01.W20  
 6 di 8

**Progettazione**  
  
 3E Ingegneria S.r.l.  
 Via G. Volpe n.92  
 56121 PISA  
[3eingegneria@pec.it](mailto:3eingegneria@pec.it)  
[www.3eingegneria.it](http://www.3eingegneria.it)  
[info@3eingegneria.it](mailto:info@3eingegneria.it)



Data	Rev.	DESCRIZIONE	Elaborato e controllato da:	Approvato da:
Giugno 2023	02	REVISIONE GENERALE	3E Ingegneria Srl	IBVI 5 Srl
Mar. 2022	01	REVISIONE GENERALE	3E Ingegneria Srl	IBVI 5 Srl
Sett. 2021	0	PRIMA EMISSIONE	3E Ingegneria Srl	IBVI 5 Srl

**PROponente:**  
  
**Ibvi 5 s.r.l.**  
 Viale Amedeo Duca D'Aosta,76  
 39100 Bolzano (BZ)  
[IBVI5Srl@Pec.it](mailto:IBVI5Srl@Pec.it)

Proprietà esclusiva delle Società sopra indicate, utilizzo e duplicazione vietate senza autorizzazione scritta.





**LEGENDA**

- SSE IBV5
- SSE TERNA
- AREE DI IMPIANTO
- NUOVO SOSTEGNO
- Cavidotto MT
- Linea AT
- Interferenza con reticolo idrografico

Regione: SICILIA  
 Province: CATANIA  
 Comuni: CASTEL DI IUDICA , RAMACCA

**Impianto fotovoltaico da 217,060 MWp  
 PROGETTO DEFINITIVO**

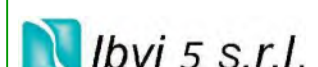
Titolo:  
**Impianto fotovoltaico CASTEL DI IUDICA  
 Interferenze con reticolo idrografico - Scala 1:5000**

Tavola:  
 073.20.01.W20  
 7 di 8

Progettazione  
  
 3E Ingegneria S.r.l.  
 Via G. Volpe n.92  
 56121 PISA  
[3eingegneria@pec.it](mailto:3eingegneria@pec.it)  
[www.3eingegneria.it](http://www.3eingegneria.it)  
[info@3eingegneria.it](mailto:info@3eingegneria.it)



Data	Rev.	DESCRIZIONE	Elaborato e controllato da:	Approvato da:
Giugno 2023	02	REVISIONE GENERALE	3E Ingegneria Srl	IBVI 5 Srl
Mar. 2022	01	REVISIONE GENERALE	3E Ingegneria Srl	IBVI 5 Srl
Sett. 2021	0	PRIMA EMISSIONE	3E Ingegneria Srl	IBVI 5 Srl
<b>REVISIONI</b>				

PROponente:  
  
**Ibvi 5 s.r.l.**  
 Viale Amedeo Duca D'Aosta,76  
 39100 Bolzano (BZ)  
[IBVI5Srl@Pec.it](mailto:IBVI5Srl@Pec.it)

Proprietà esclusiva delle Società sopra indicate, utilizzo e duplicazione vietate senza autorizzazione scritta.





**LEGENDA**

- SSE IBV5
- SSE TERNA
- AREE DI IMPIANTO
- NUOVO SOSTEGNO
- Cavidotto MT
- Linea AT
- Interferenza con reticolo idrografico

Regione: SICILIA  
 Province: CATANIA  
 Comuni: CASTEL DI IUDICA , RAMACCA

**Impianto fotovoltaico da 217,060 MWp  
 PROGETTO DEFINITIVO**

Titolo:  
**Impianto fotovoltaico CASTEL DI IUDICA  
 Interferenze con reticolo idrografico - Scala 1:5000**


Tavola: **Progettazione**

073.20.01.W20  
 8 di 8

 **3E Ingegneria S.r.l.**  
 Via S. Volpe n.92  
 56121 PISA  
[3eingegneria@pec.it](mailto:3eingegneria@pec.it)  
[www.3eingegneria.it](http://www.3eingegneria.it)  
[info@3eingegneria.it](mailto:info@3eingegneria.it)



Data	Rev.	DESCRIZIONE	Elaborato e controllato da:	Approvato da:
Giugno 2023	02	REVISIONE GENERALE	3E Ingegneria Srl	3E Ingegneria Srl
Mar. 2022	01	REVISIONE GENERALE	3E Ingegneria Srl	3E Ingegneria Srl
Sett. 2021	0	PRIMA EMISSIONE	3E Ingegneria Srl	3E Ingegneria Srl
		DESCRIZIONE	Elaborato e controllato da:	Approvato da:

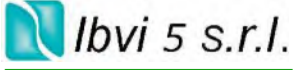**PROponente:**  
 **Ibvi 5 s.r.l.**  
 IBVI 5 srl  
 Viale Amedeo Duca D'Aosta,76  
 39100 Bolzano (BZ)  
[IBV15srl@Pec.it](mailto:IBV15srl@Pec.it)

Proprietà esclusiva delle Società sopra indicate, utilizzo e duplicazione vietate senza autorizzazione scritta.