


Regione: SICILIA
 Province: CATANIA
 Comuni: CASTEL DI IUDICA , RAMACCA

Impianto fotovoltaico da 217,060 MWp
PROGETTO DEFINITIVO

Titolo: **Elettrodotto AT - Profilo Longitudinale**

Tavola: **Progettazione**
 073.20.01.W37
 1 di 6


3E Ingegneria S.r.l.
 Via G. Volpe n.92
 56121 PISA
3eingegneria@pec.it
www.3eingegneria.it
info@3eingegneria.it

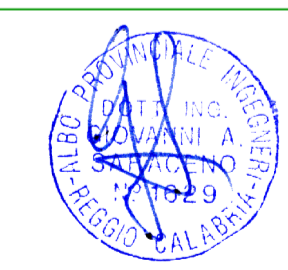

Data	Rev.	DESCRIZIONE	Elaborato e controllato da:	Approvato da:
Giugno 2023	02	REVISIONE GENERALE	3E Ingegneria Srl	3E Ingegneria Srl
Mar. 2022	01	REVISIONE GENERALE	3E Ingegneria Srl	3E Ingegneria Srl
Sett. 2021	0	PRIMA EMISSIONE	3E Ingegneria Srl	3E Ingegneria Srl

PROPRONTE: **IBVI 5 s.r.l.**
 Viale Amedeo Duca D'Aosta,76
 39100 Bolzano (BZ)
IBVI5srl@Pec.it

Proprietà esclusiva delle Società sopra indicate, utilizzo e duplicazione vietate senza autorizzazione scritta

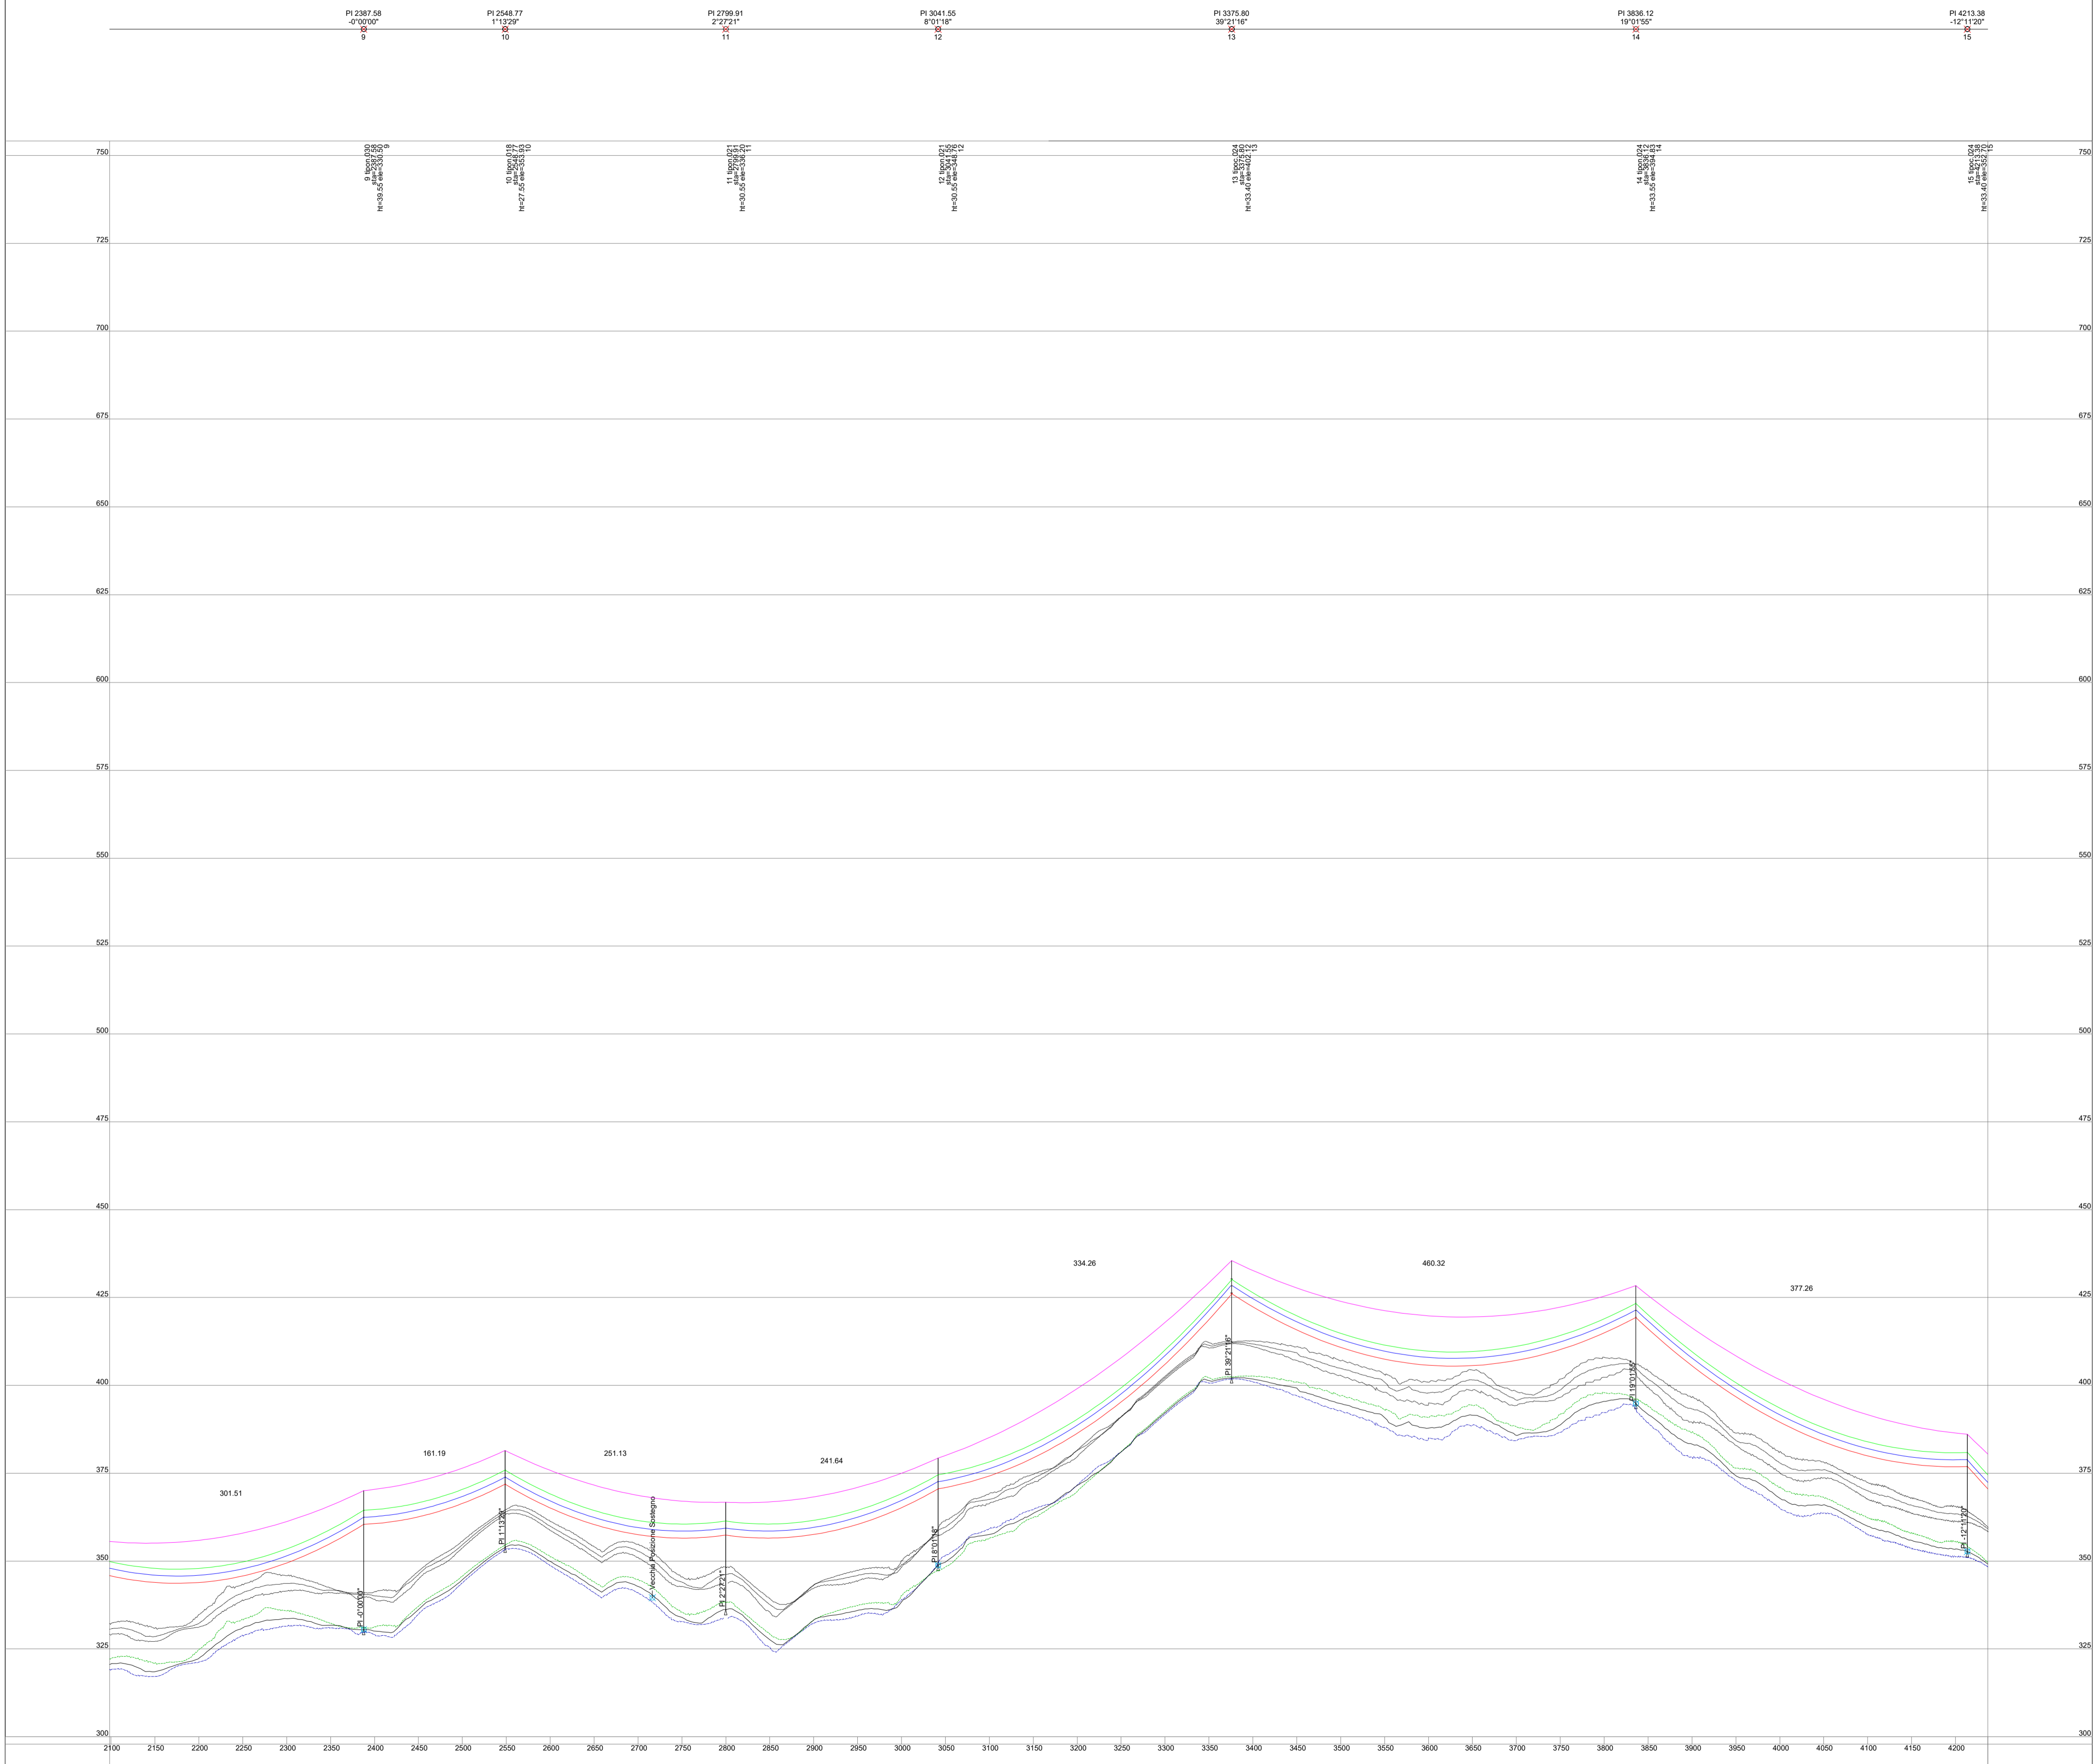

Regione: SICILIA
Province: CATANIA
Comuni: CASTEL DI IUDICA , RAMACCA


Impianto fotovoltaico da 217,060 MWp
PROGETTO DEFINITIVO

Titolo: **Elettrodotto AT - Profilo Longitudinale**

Tavola: **Progettazione**

073.20.01.W37
2 di 6

3E 3E Ingegneria S.r.l.
Via G. Volpe n.92
56121 PISA
3eingegneria@pec.it
www.3eingegneria.it
info@3eingegneria.it

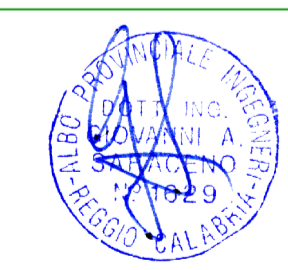


Data	Rev.	DESCRIZIONE	Elaborato e controllato da:	Approvato da:
Giugno 2023	02	REVISIONE GENERALE	3E Ingegneria Srl	3E Ingegneria Srl
Mar. 2022	01	REVISIONE GENERALE	3E Ingegneria Srl	IBVI 5 Srl
Sett. 2021	0	PRIMA EMISSIONE	3E Ingegneria Srl	IBVI 5 Srl

REVISIONI

PROPRONTE: **IBVI 5 s.r.l.**
Viale Amedeo Duca D'Aosta, 76
39100 Bolzano (BZ)
IBVI5srl@Pec.it

Proprietà esclusiva delle Società sopra indicate, utilizzo e duplicazione vietate senza autorizzazione scritta

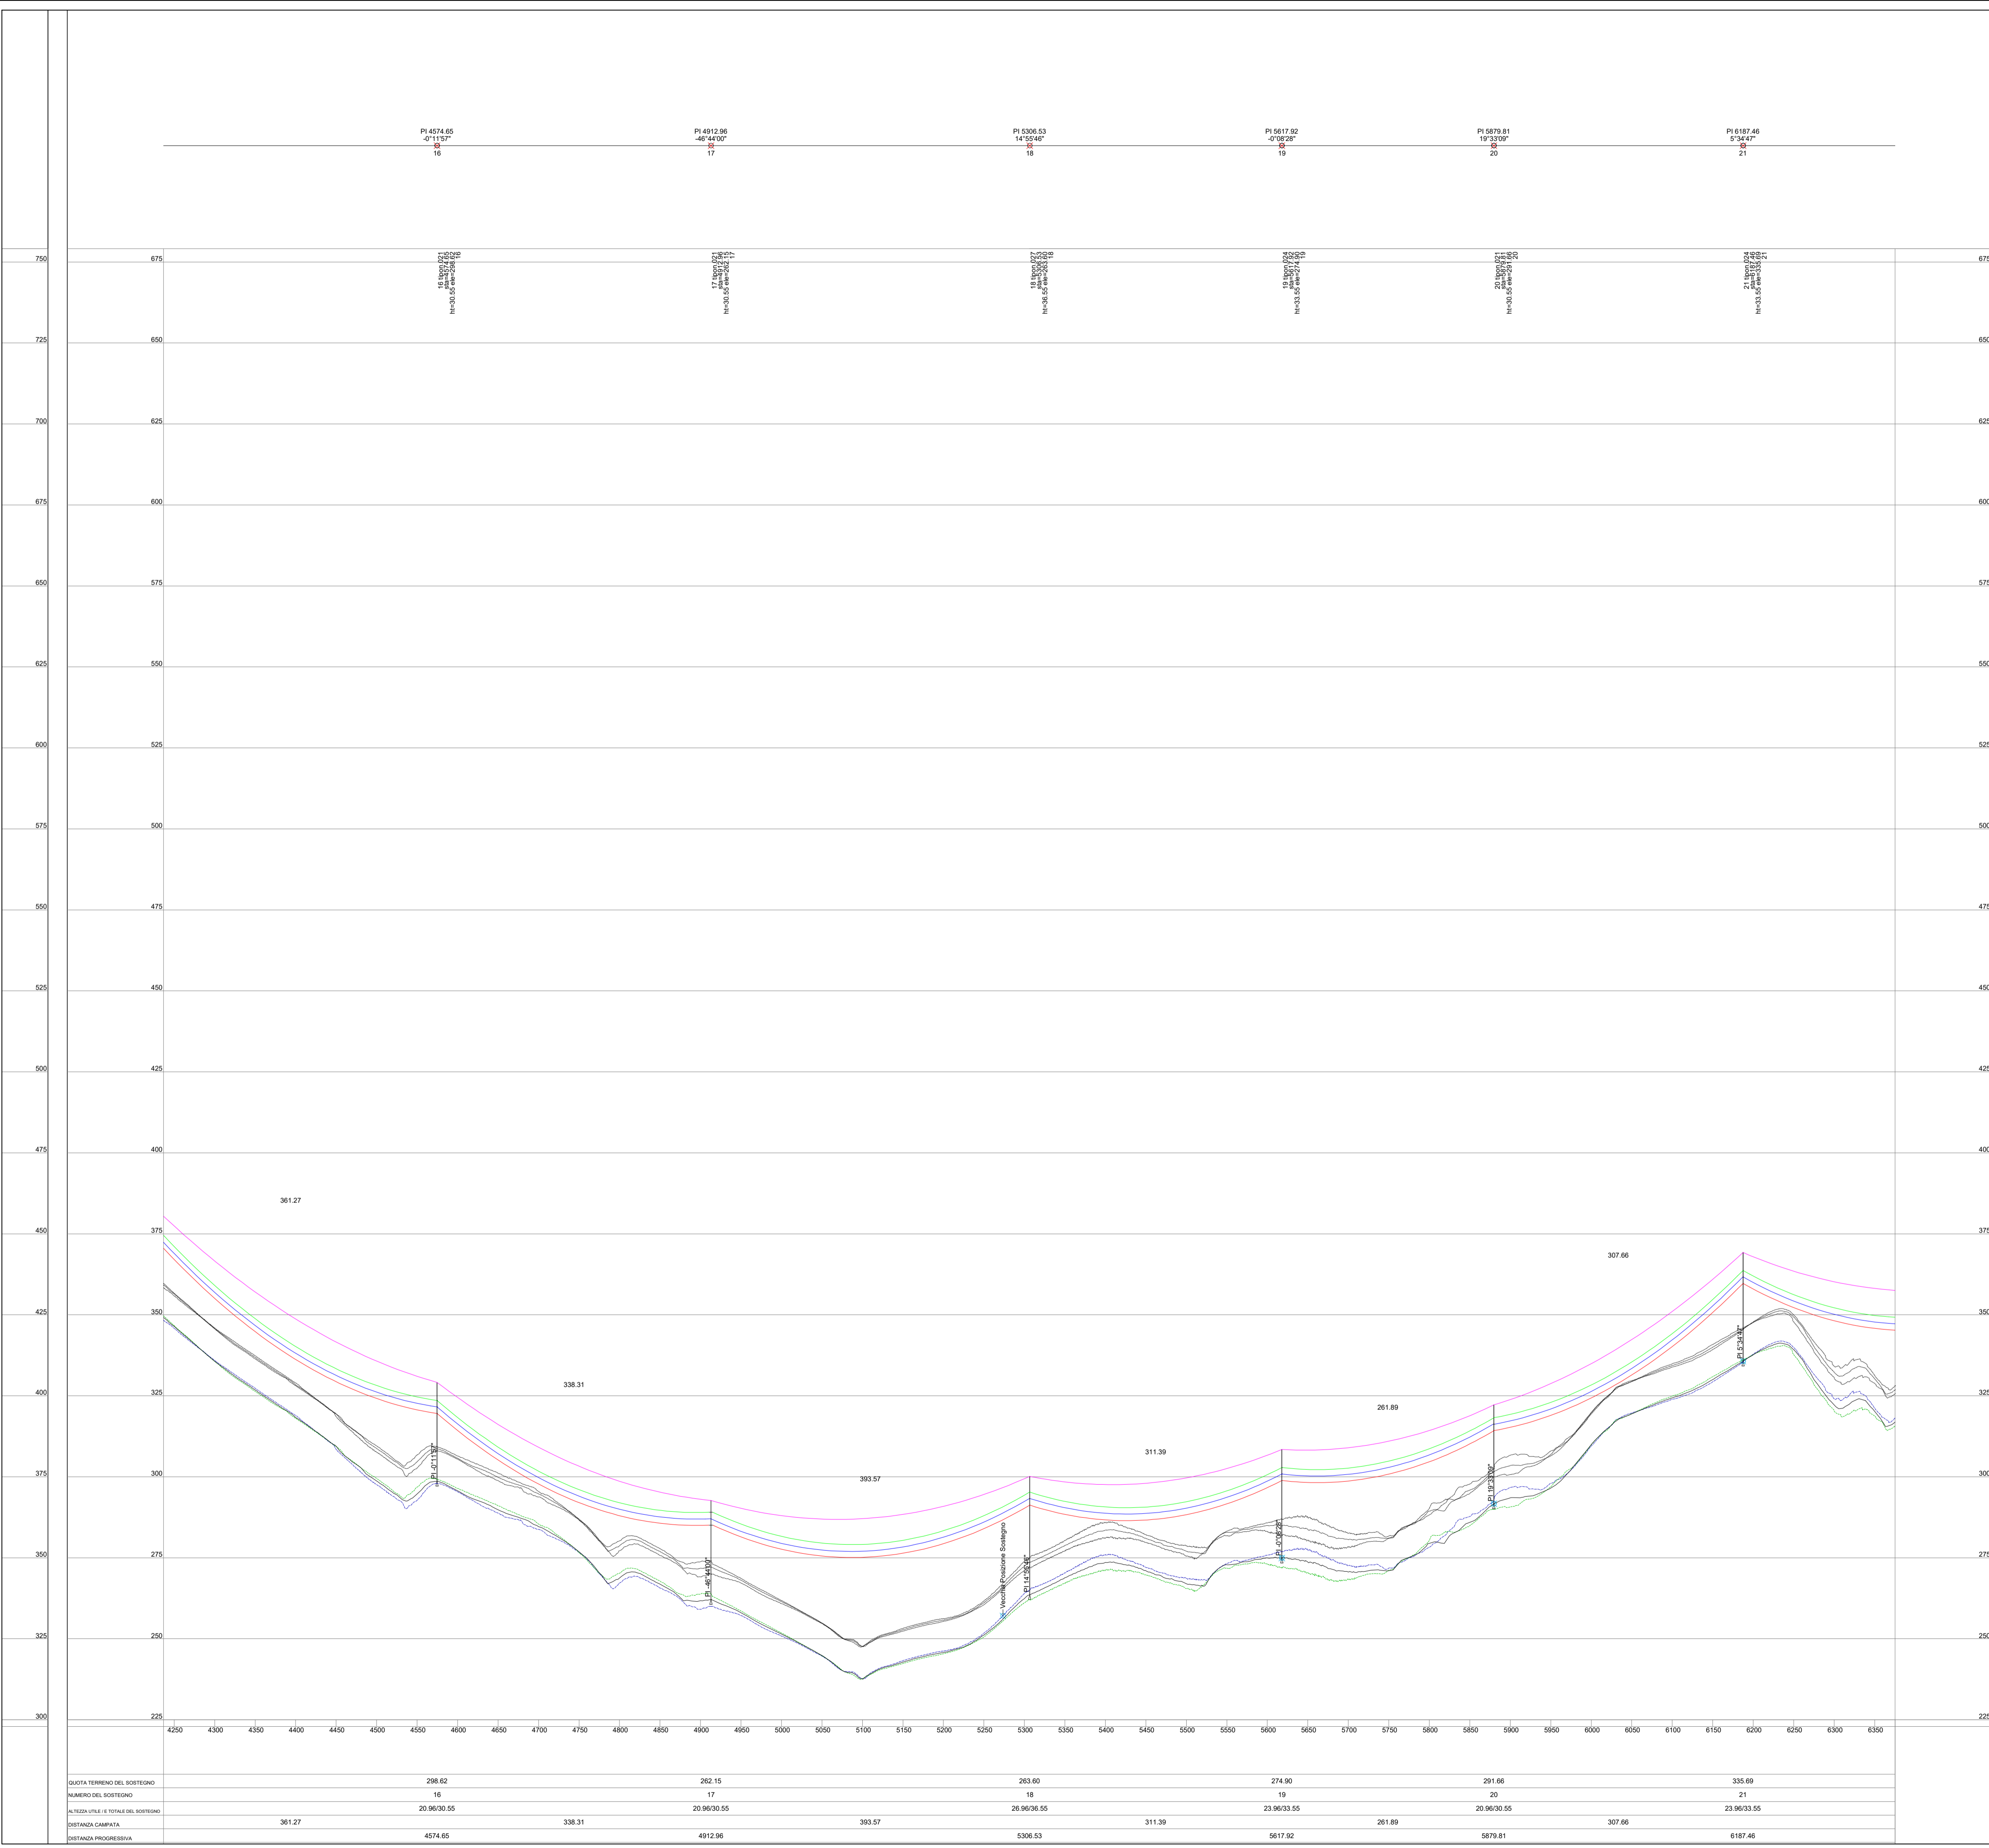

Regione: SICILIA
 Province: CATANIA
 Comuni: CASTEL DI IUDICA , RAMACCA


Impianto fotovoltaico da 217,060 MWp
PROGETTO DEFINITIVO

Titolo: **Elettrodotto AT - Profilo Longitudinale**

Tavola: **Progettazione**

073.20.01.W37
3 di 6

3E Ingegneria S.r.l.
 Via G. Volpe n.92
 56121 PISA
3eingegneria@pec.it
www.3eingegneria.it
info@3eingegneria.it

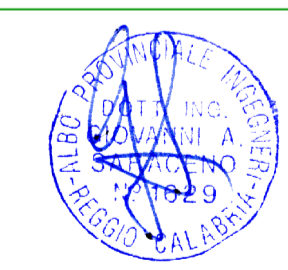


Data	Rev.	DESCRIZIONE	Elaborato e controllato da:	Approvato da:
Giugno 2023	02	REVISIONE GENERALE	3E Ingegneria Srl	3E Ingegneria Srl
Mar. 2022	01	REVISIONE GENERALE	3E Ingegneria Srl	3E Ingegneria Srl
Sett. 2021	0	PRIMA EMISSIONE	3E Ingegneria Srl	3E Ingegneria Srl

REVISIONI

PROPRONTE:

Ibvi 5 s.r.l.
 Viale Amedeo Duca D'Aosta,76
 39100 Bolzano (BZ)
IBVI5srl@Pec.it

Proprietà esclusiva della Società sopra indicata, utilizzo e duplicazione vietate senza autorizzazione scritta

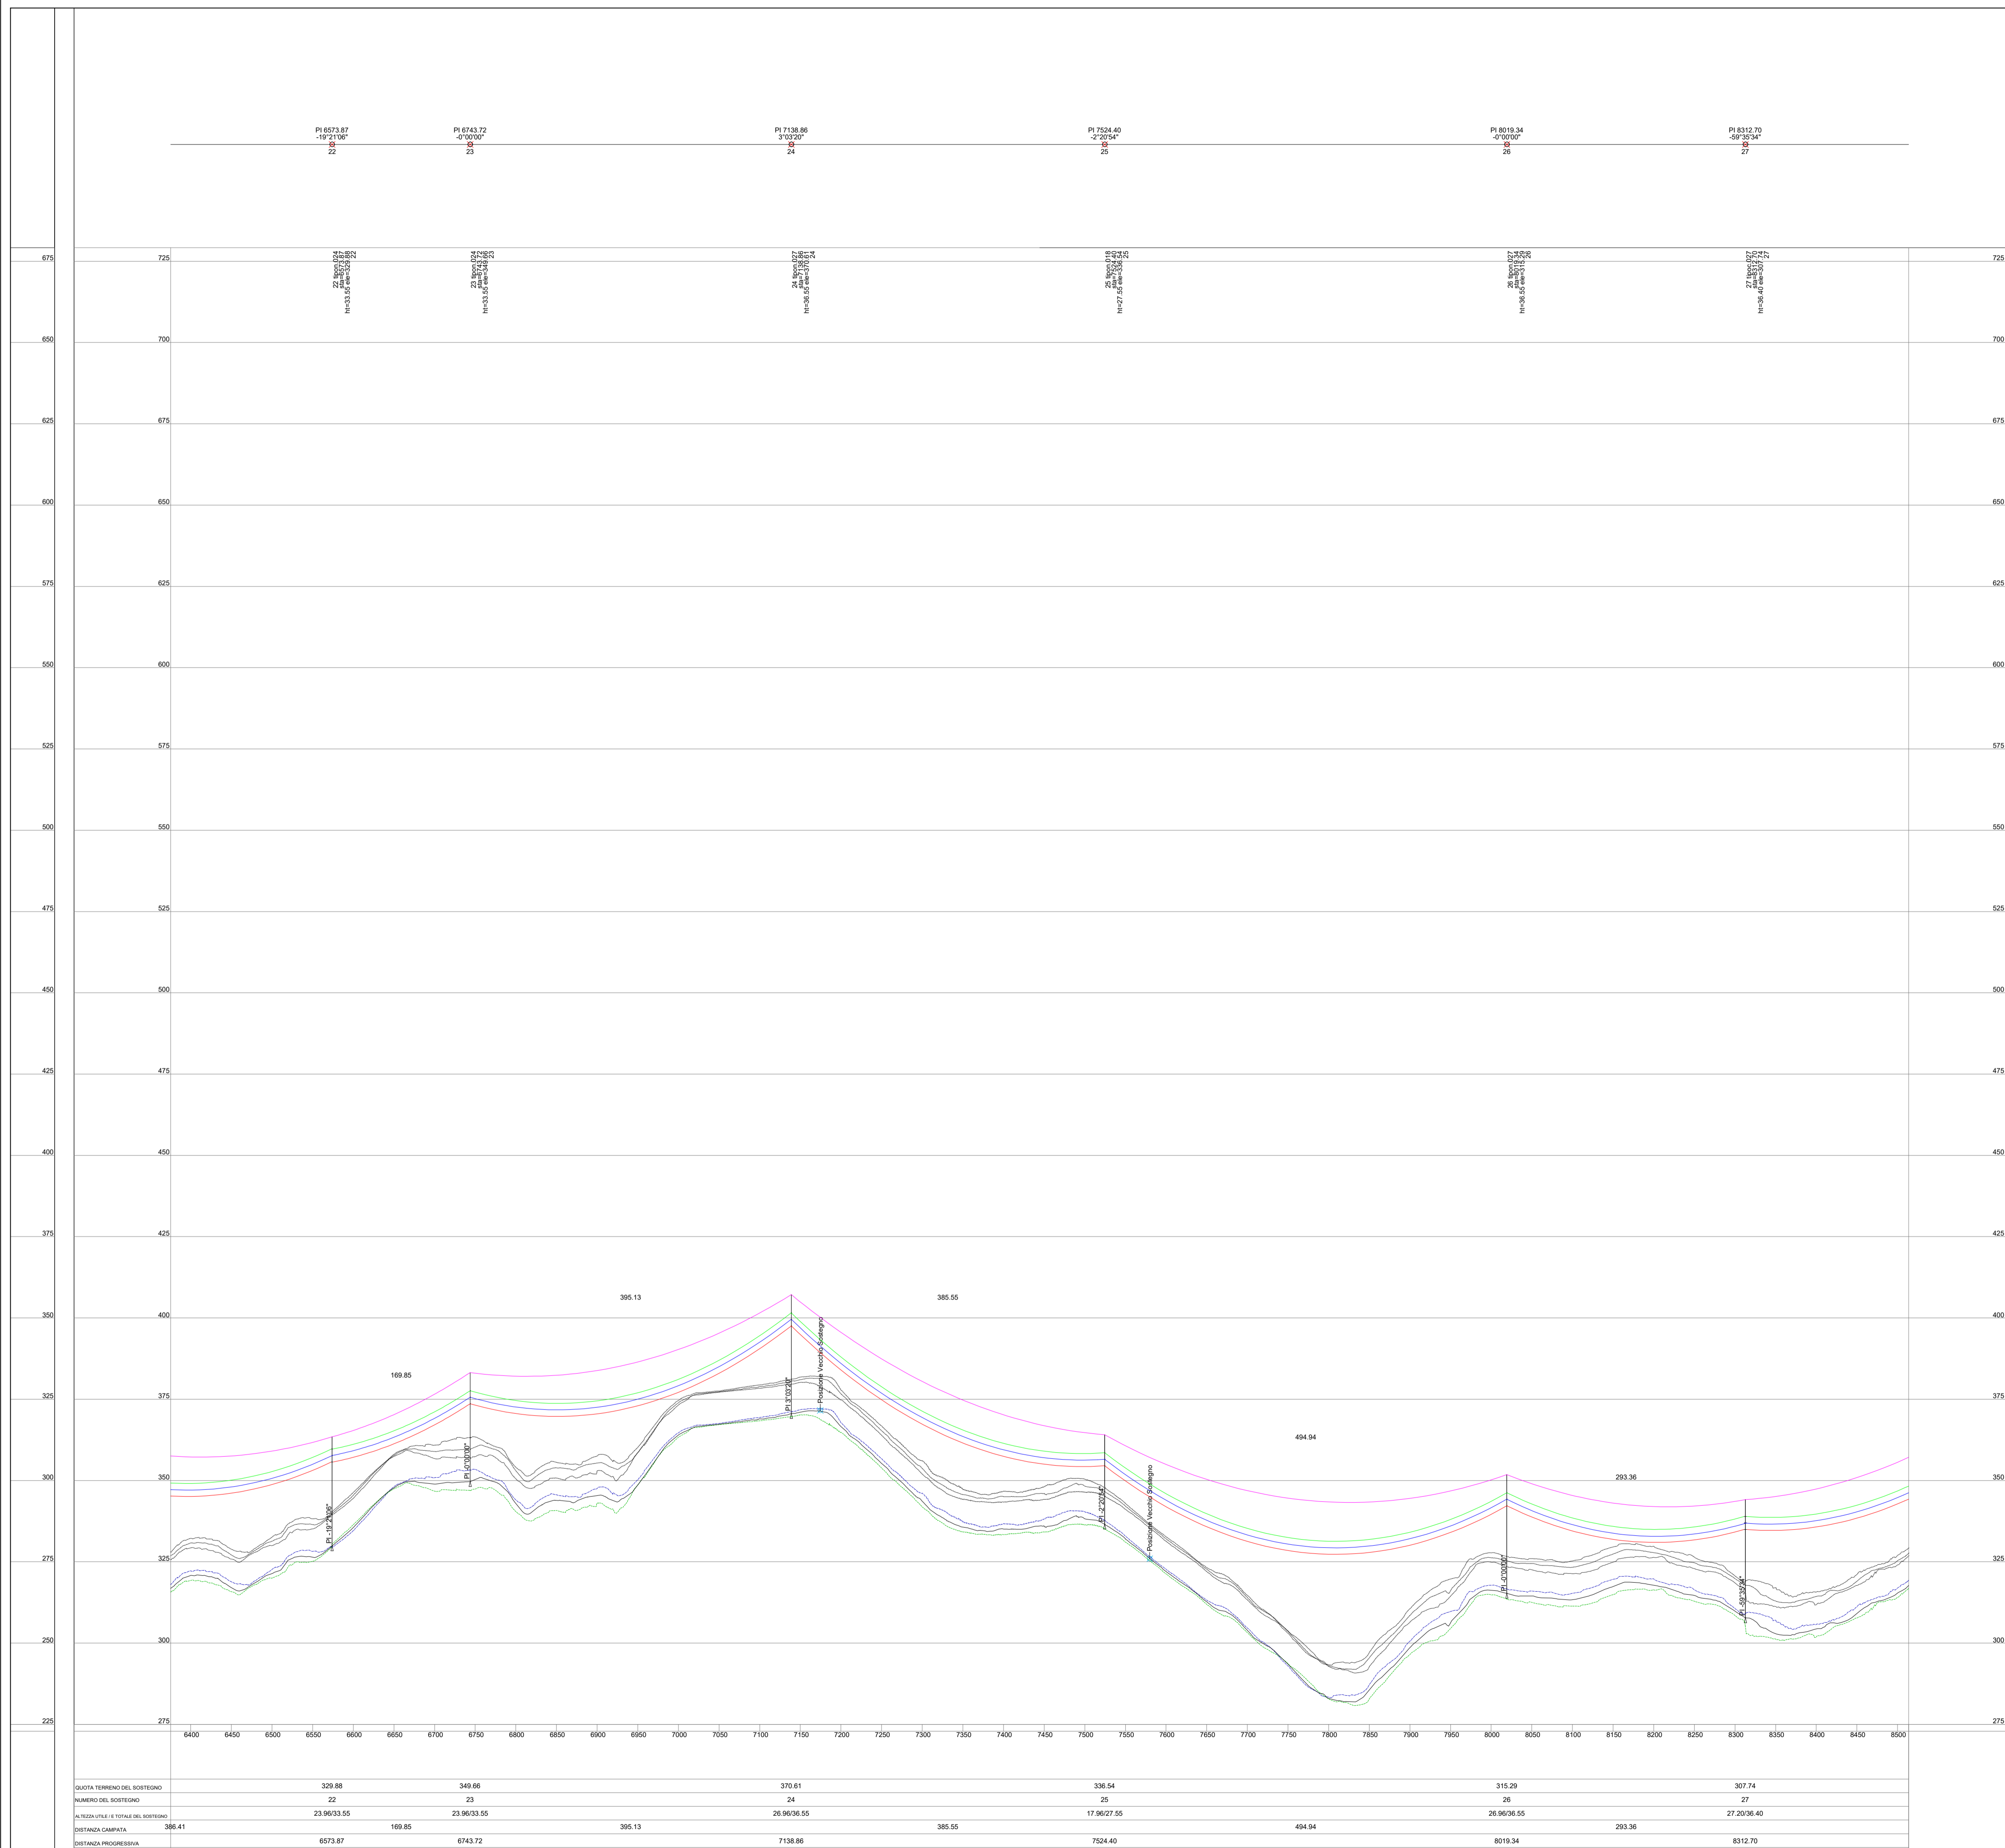


Regione: SICILIA
Province: CATANIA
Comuni: CASTEL DI IUDICA , RAMACCA

Impianto fotovoltaico da 217,060 MWp
PROGETTO DEFINITIVO

Titolo: **Elettrodotto AT - Profilo Longitudinale**

Tavola: **Progettazione**
073.20.01.W37
4 di 6

3E Ingegneria S.r.l.
Via G. Volpe n.92
56121 PISA
3eingegneria@pec.it
www.3eingegneria.it
info@3eingegneria.it

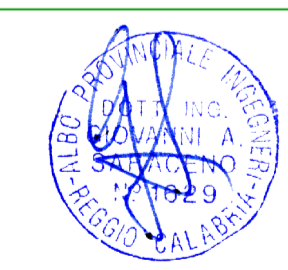

Data	Rev.	DESCRIZIONE	Elaborato e controllato da:	Approvato da:
Giugno 2023	02	REVISIONE GENERALE	3E Ingegneria Srl	3E Ingegneria Srl
Mar. 2022	01	REVISIONE GENERALE	3E Ingegneria Srl	3E Ingegneria Srl
Sett. 2021	0	PRIMA EMISSIONE	3E Ingegneria Srl	3E Ingegneria Srl


REVISIONI

PROponente: **IBVI 5 s.r.l.**
Viale Amedeo Duca D'Aosta, 76
39100 Bolzano (BZ)
IBVI5srl@Pec.it

Proprietà esclusiva delle Società sopra indicate, utilizzo e duplicazione vietate senza autorizzazione scritta

PI 8695.01 -4°38'16" 28
 PI 9125.01 16°03'19" 29
 PI 9379.42 2°10'59" 30
 PI 9621.91 24°28'48" 31
 PI 9948.05 16°33'04" 32
 PI 10218.37 -31°43'32" 33
 PI 10476.51 -3°23'06" 34

21.130000
 22.130000
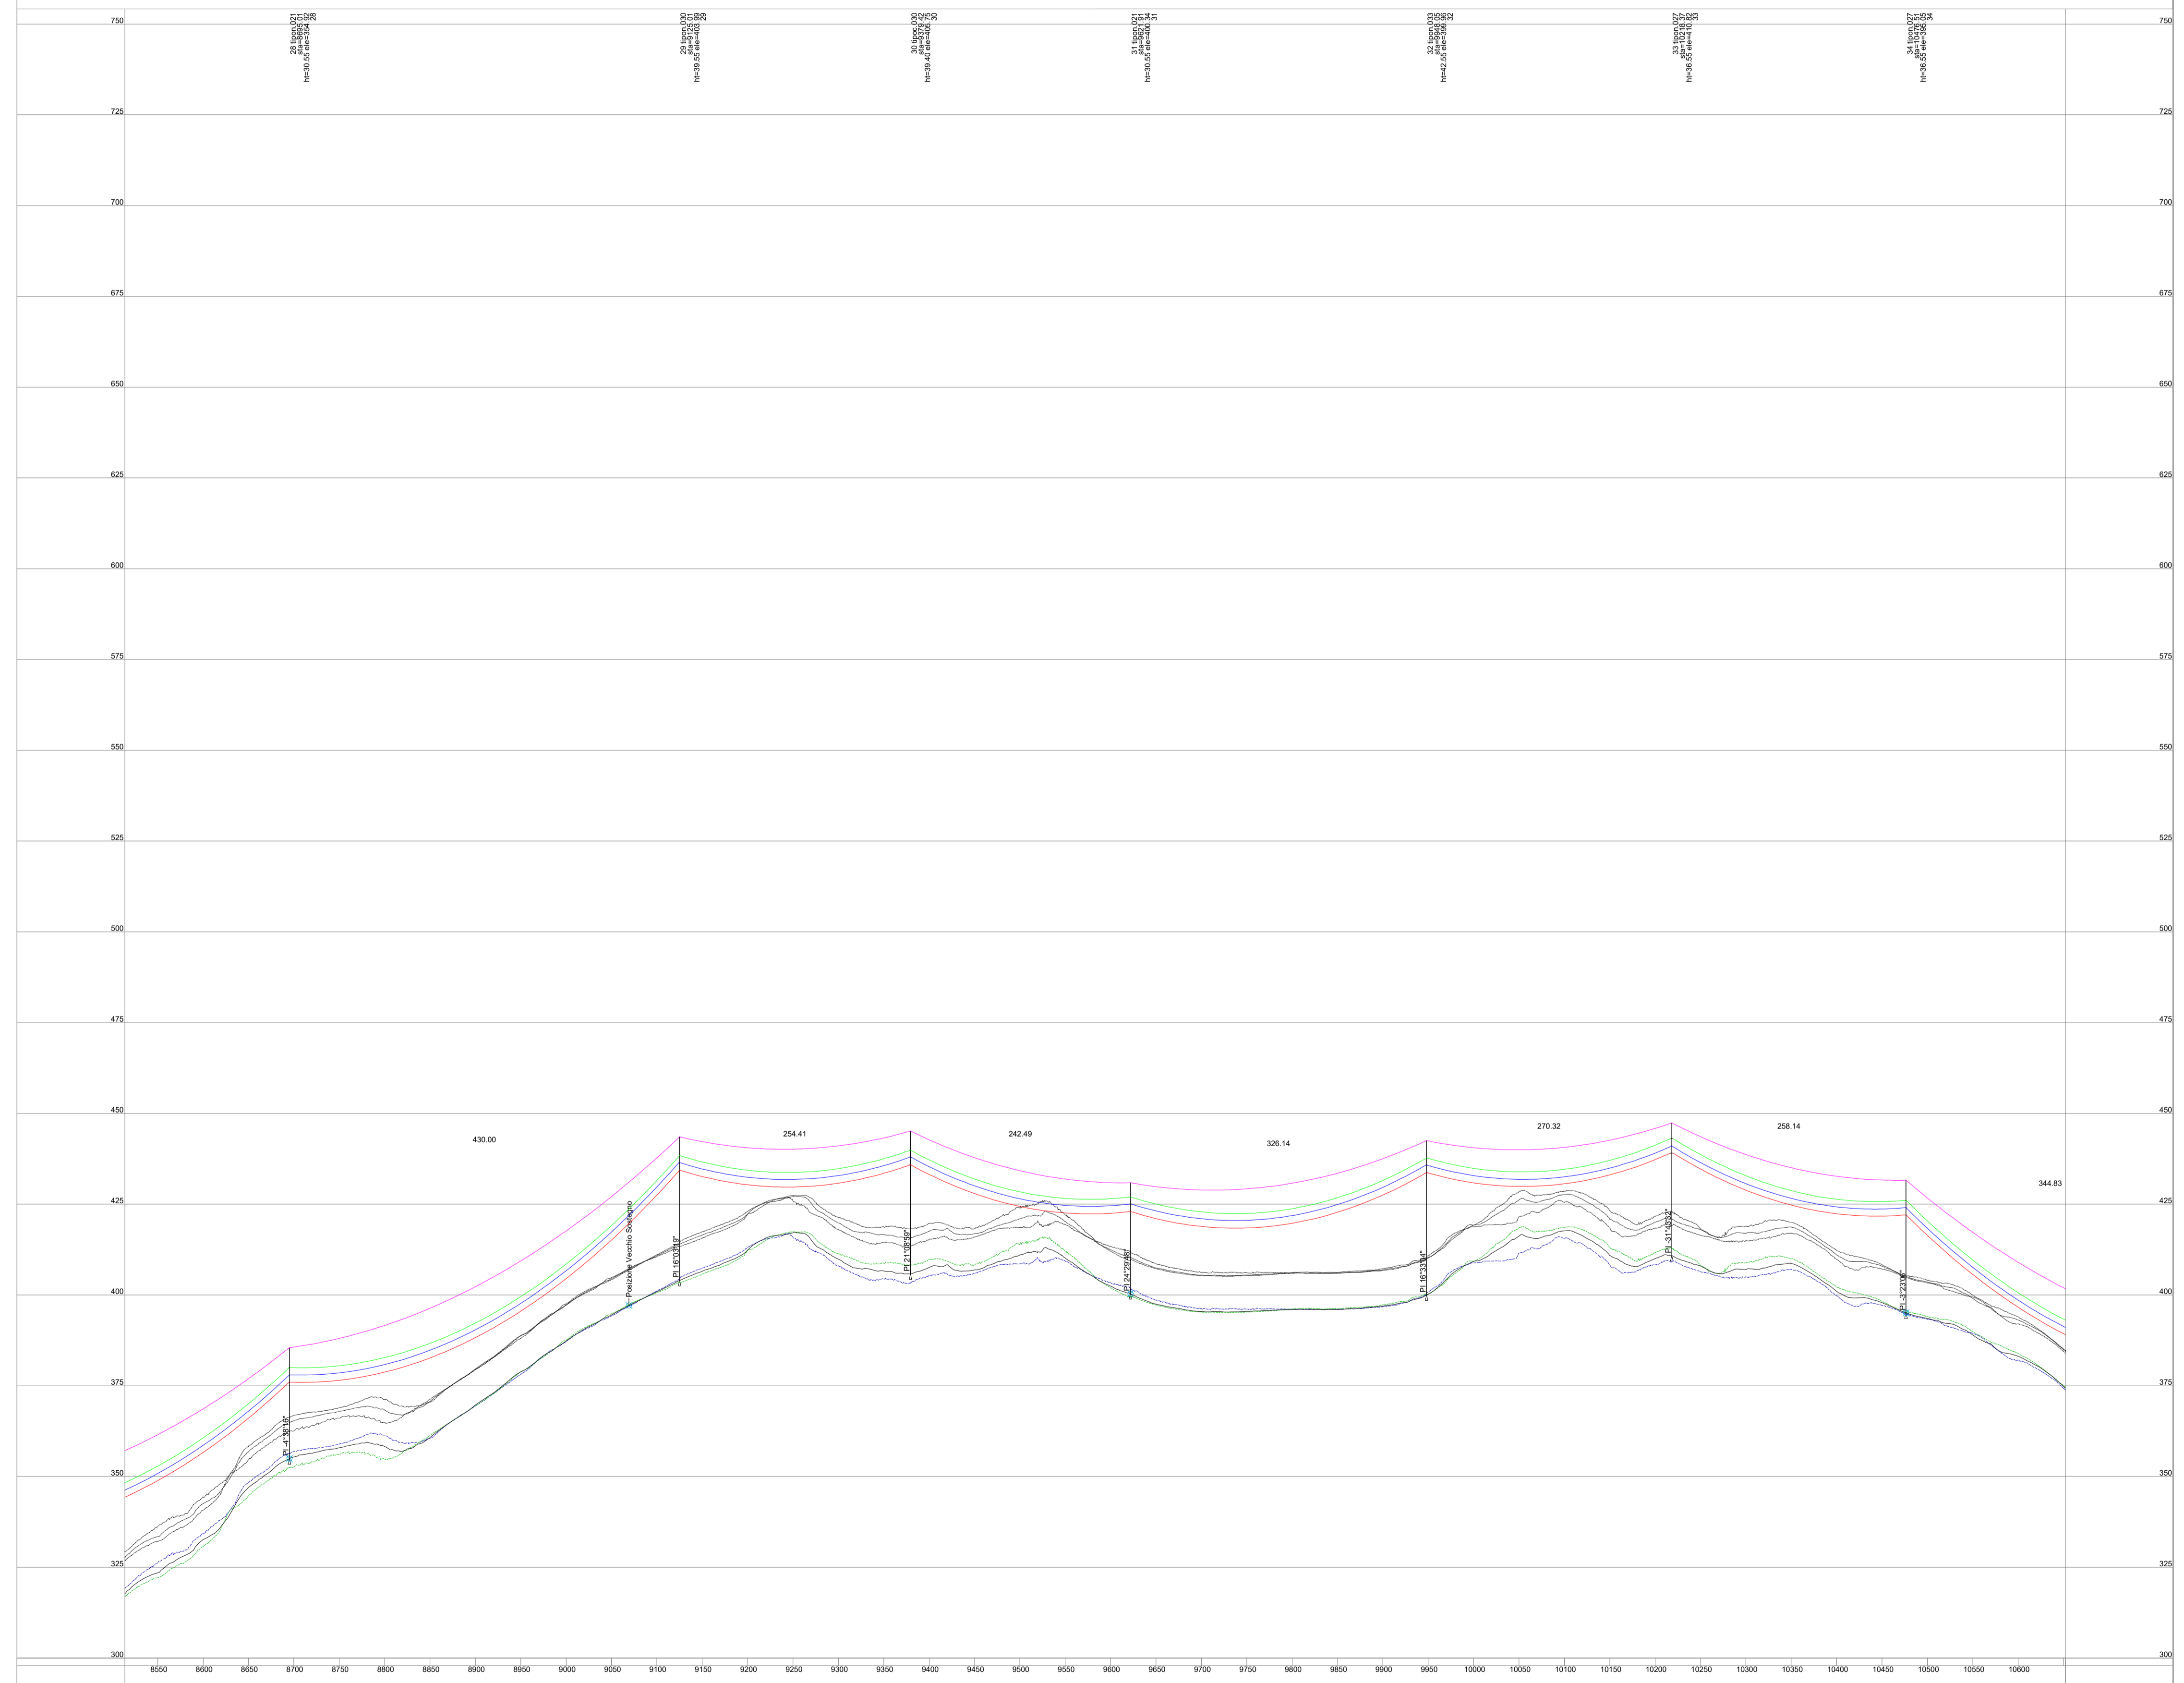

QUOTA TERRENO DEL SOSTEGNO	354.92	403.99	405.75	400.34	399.96	410.82	395.05
NUMERO DEL SOSTEGNO	28	29	30	31	32	33	34
ALTEZZA UTILE (L. TOTALE DEL SOSTEGNO)	20.96/30.55	29.96/39.55	30.20/39.40	20.96/30.55	32.96/42.55	26.96/36.55	26.96/36.55
DISTANZA CAMPATA	430.00	254.41	242.49	326.14	270.32	258.14	344.83
DISTANZA PROGRESSIVA	8695.01	9125.01	9379.42	9621.91	9948.05	10218.37	10476.51

Regione: SICILIA
 Province: CATANIA
 Comuni: CASTEL DI IUDICA , RAMACCA

Impianto fotovoltaico da 217,060 MWp
PROGETTO DEFINITIVO

Titolo: **Elettrodotto AT - Profilo Longitudinale**

Tavola: **Progettazione**
 073.20.01.W37
 5 di 6


3E Ingegneria S.r.l.
 Via G. Volpe n.92
 56121 PISA
3eingegneria@pec.it
www.3eingegneria.it
info@3eingegneria.it



Data	Rev.	DESCRIZIONE	Elaborato e controllato da:	Approvato da:
Giugno 2023	02	REVISIONE GENERALE	3E Ingegneria Srl	3E Ingegneria Srl
Mar. 2022	01	REVISIONE GENERALE	3E Ingegneria Srl	3E Ingegneria Srl
Sett. 2021	0	PRIMA EMISSIONE	3E Ingegneria Srl	3E Ingegneria Srl

PROPRONTE: **IBVI 5 s.r.l.**
 Viale Amedeo Duca D'Aosta,76
 39100 Bolzano (BZ)
IBVI5srl@Pec.it

Proprietà esclusiva della Società sopra indicata, utilizzo e duplicazione vietate senza autorizzazione scritta

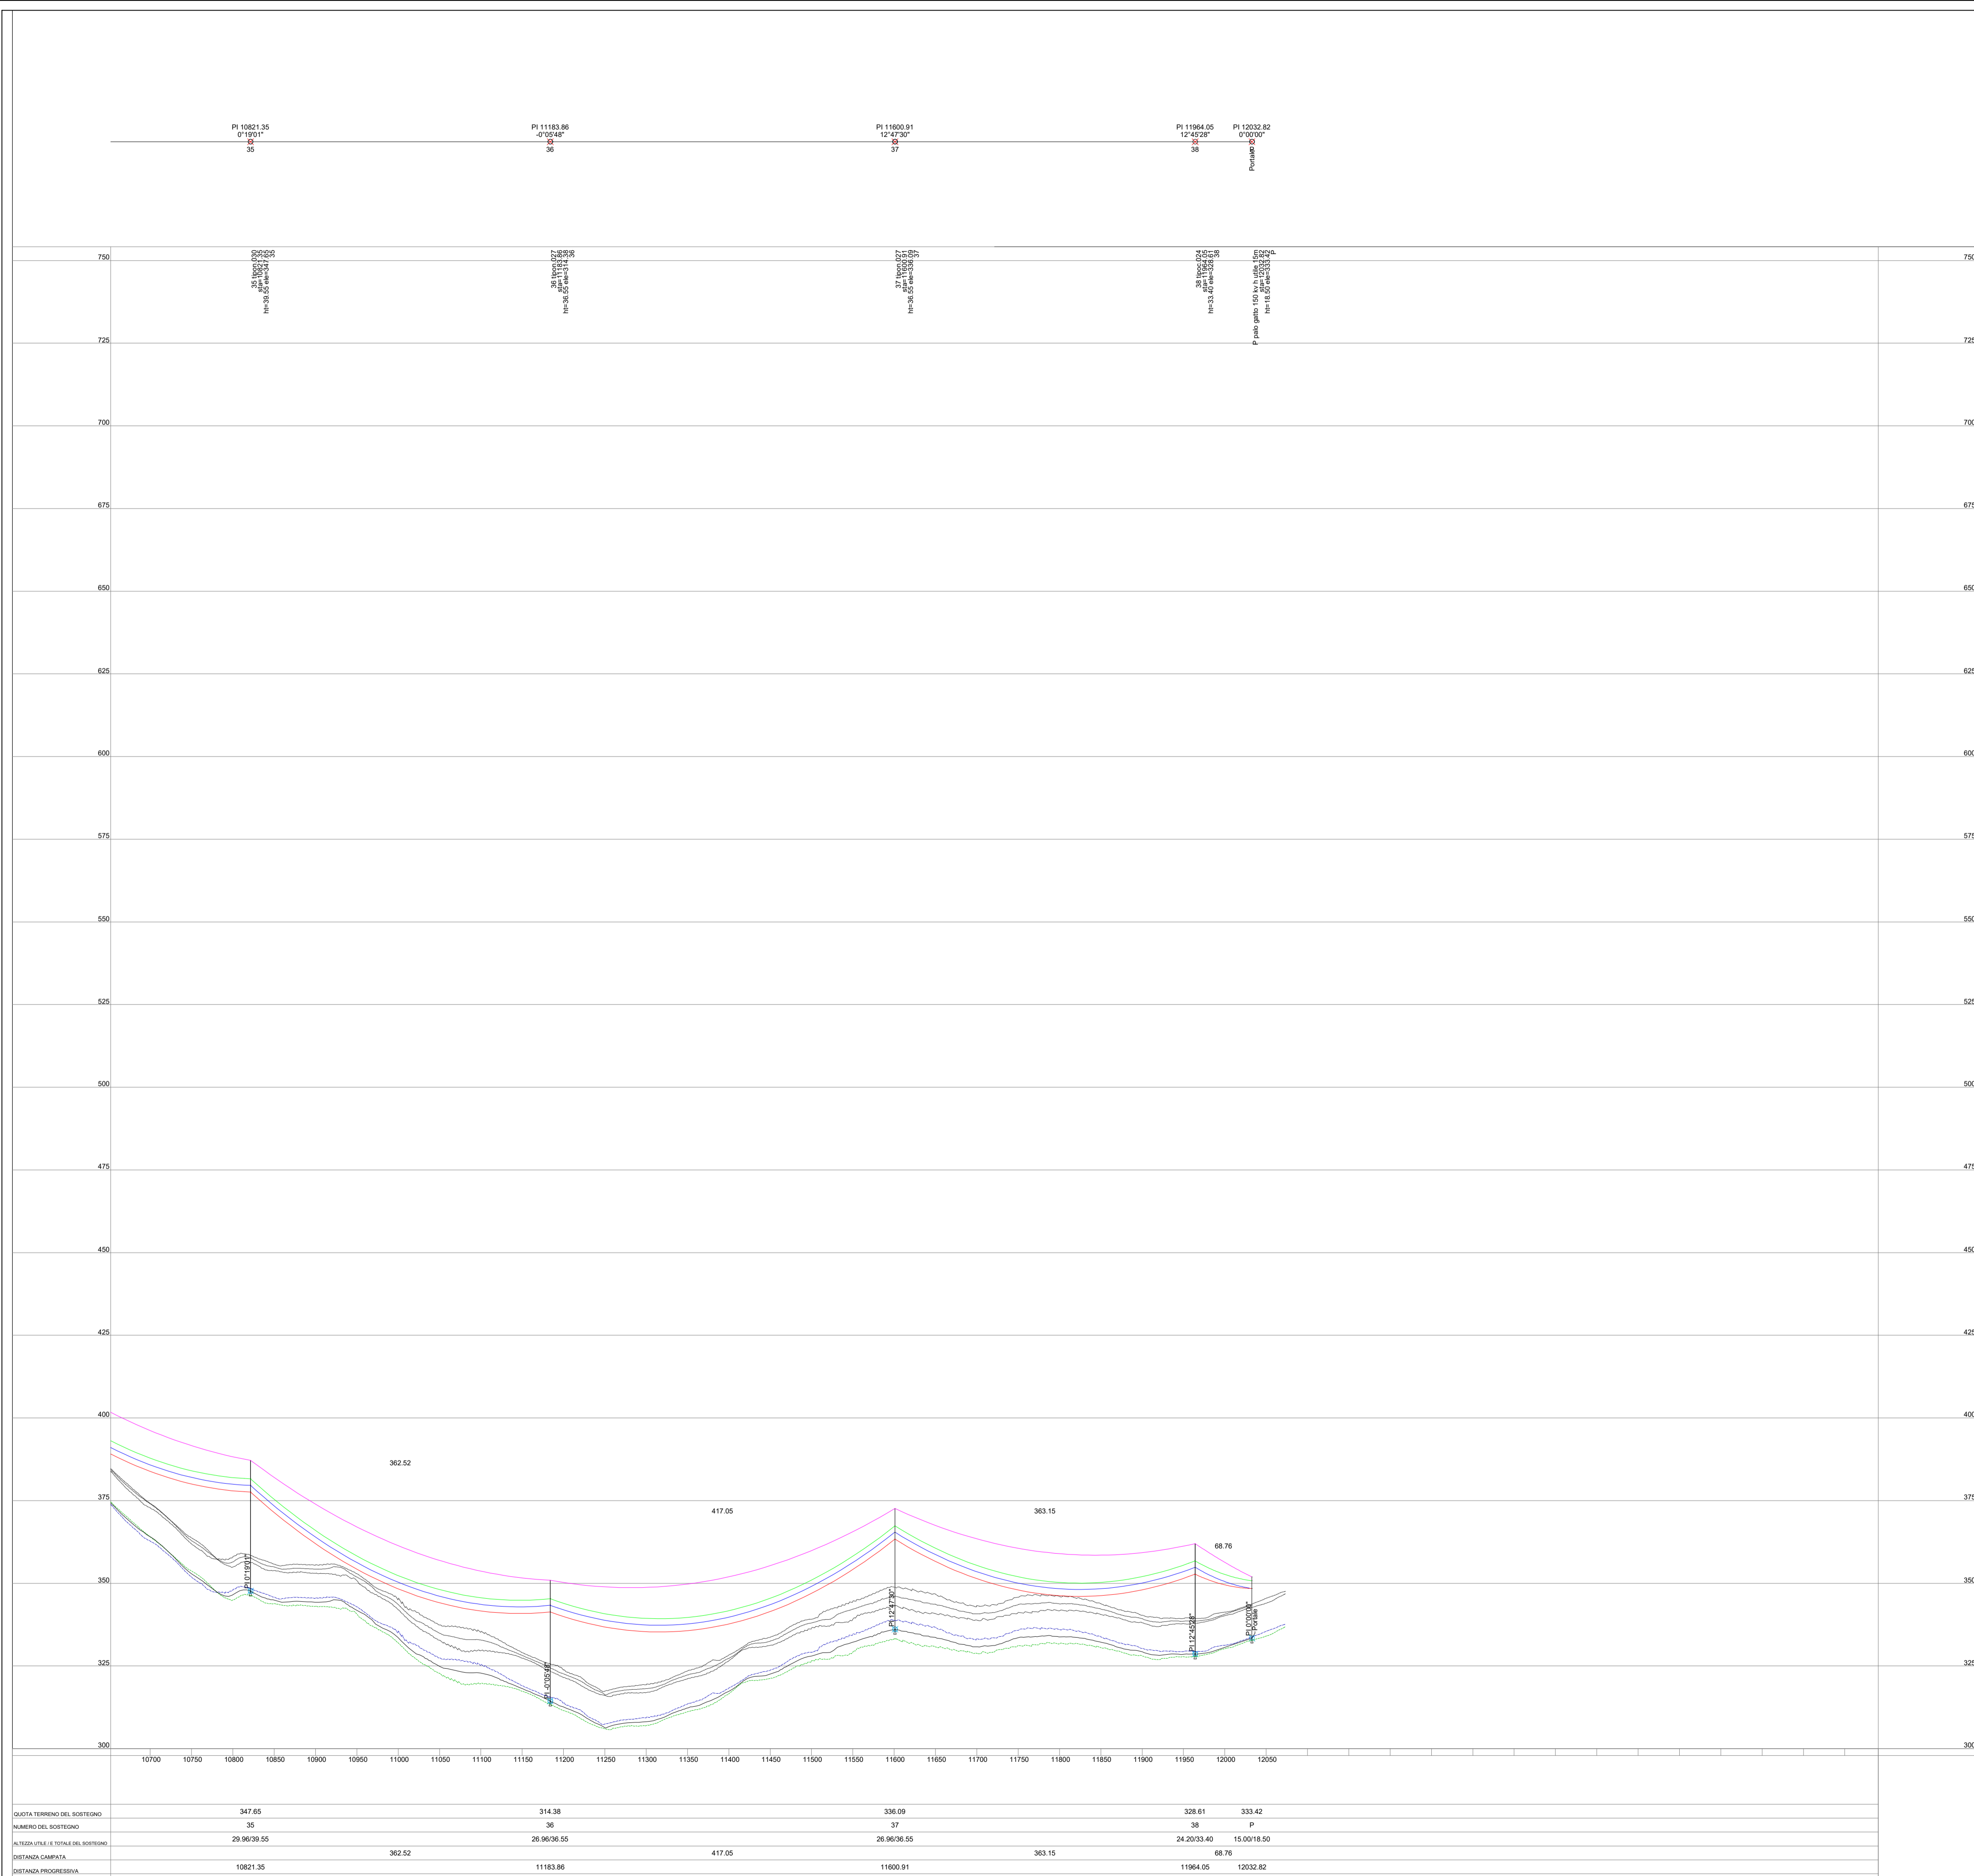


Regione: SICILIA
 Province: CATANIA
 Comuni: CASTEL DI IUDICA , RAMACCA

Impianto fotovoltaico da 217,060 MWp
PROGETTO DEFINITIVO

Titolo: **Elettrodotto AT - Profilo Longitudinale**

Tavola: **Progettazione**
 073.20.01.W37
 6 di 6

3E 3E Ingegneria S.r.l.
 Via G. Volpe n.92
 56121 PISA
3eingegneria@pec.it
www.3eingegneria.it
info@3eingegneria.it

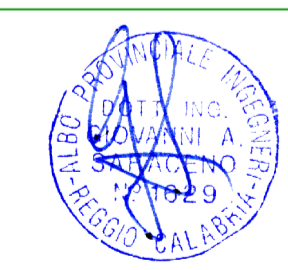

Data	Rev.	DESCRIZIONE	Elaborato e controllato da:	Approvato da:
Giugno 2023	02	REVISIONE GENERALE	3E Ingegneria Srl	3E Ingegneria Srl
Mar. 2022	01	REVISIONE GENERALE	3E Ingegneria Srl	3E Ingegneria Srl
Sett. 2021	0	PRIMA EMISSIONE	3E Ingegneria Srl	3E Ingegneria Srl

REVISIONI

PROPONENTE:
IBVI 5 s.r.l.
 Viale Amedeo Duca D'Aosta,76
 39100 Bolzano (BZ)
IBVI5srl@Pec.it

Proprietà esclusiva delle Società sopra indicate, utilizzo e duplicazione vietate senza autorizzazione scritta