

Regione: SICILIA  
 Provincia: CATANIA  
 Comuni: CASTEL DI IUDICA, RAMACCA

**Impianto fotovoltaico da 217,060 MWp  
 PROGETTO DEFINITIVO**

**TITOLO:**  
 Impianto fotovoltaico CASTEL DI IUDICA  
 Planimetria dei bacini - Scala 1:5000

**TAVOLA:**  
 073.20.01.W38  
 1 di 3


Progettazione



Disegno	0	PRIMA EMISSIONE	3E Ingegneria Srl	3E Ingegneria Srl	IBVI S Srl
Data	Rev.	DESCRIZIONE	Elaborato e controllato da:	Approvato da:	
REVISIONI					

**PROPRIONTE:**  
**ibvi 5 s.r.l.**  
 IMV 5 srl  
 Viale Amleto Duca D'Aosta,76  
 35020 (Montebelluna) (TV)  
 IBV5S@IPAC.it

Progetto esclusivo della Società sopra indicata, utilizzo e pubblicazione senza autorizzazione esplicita.

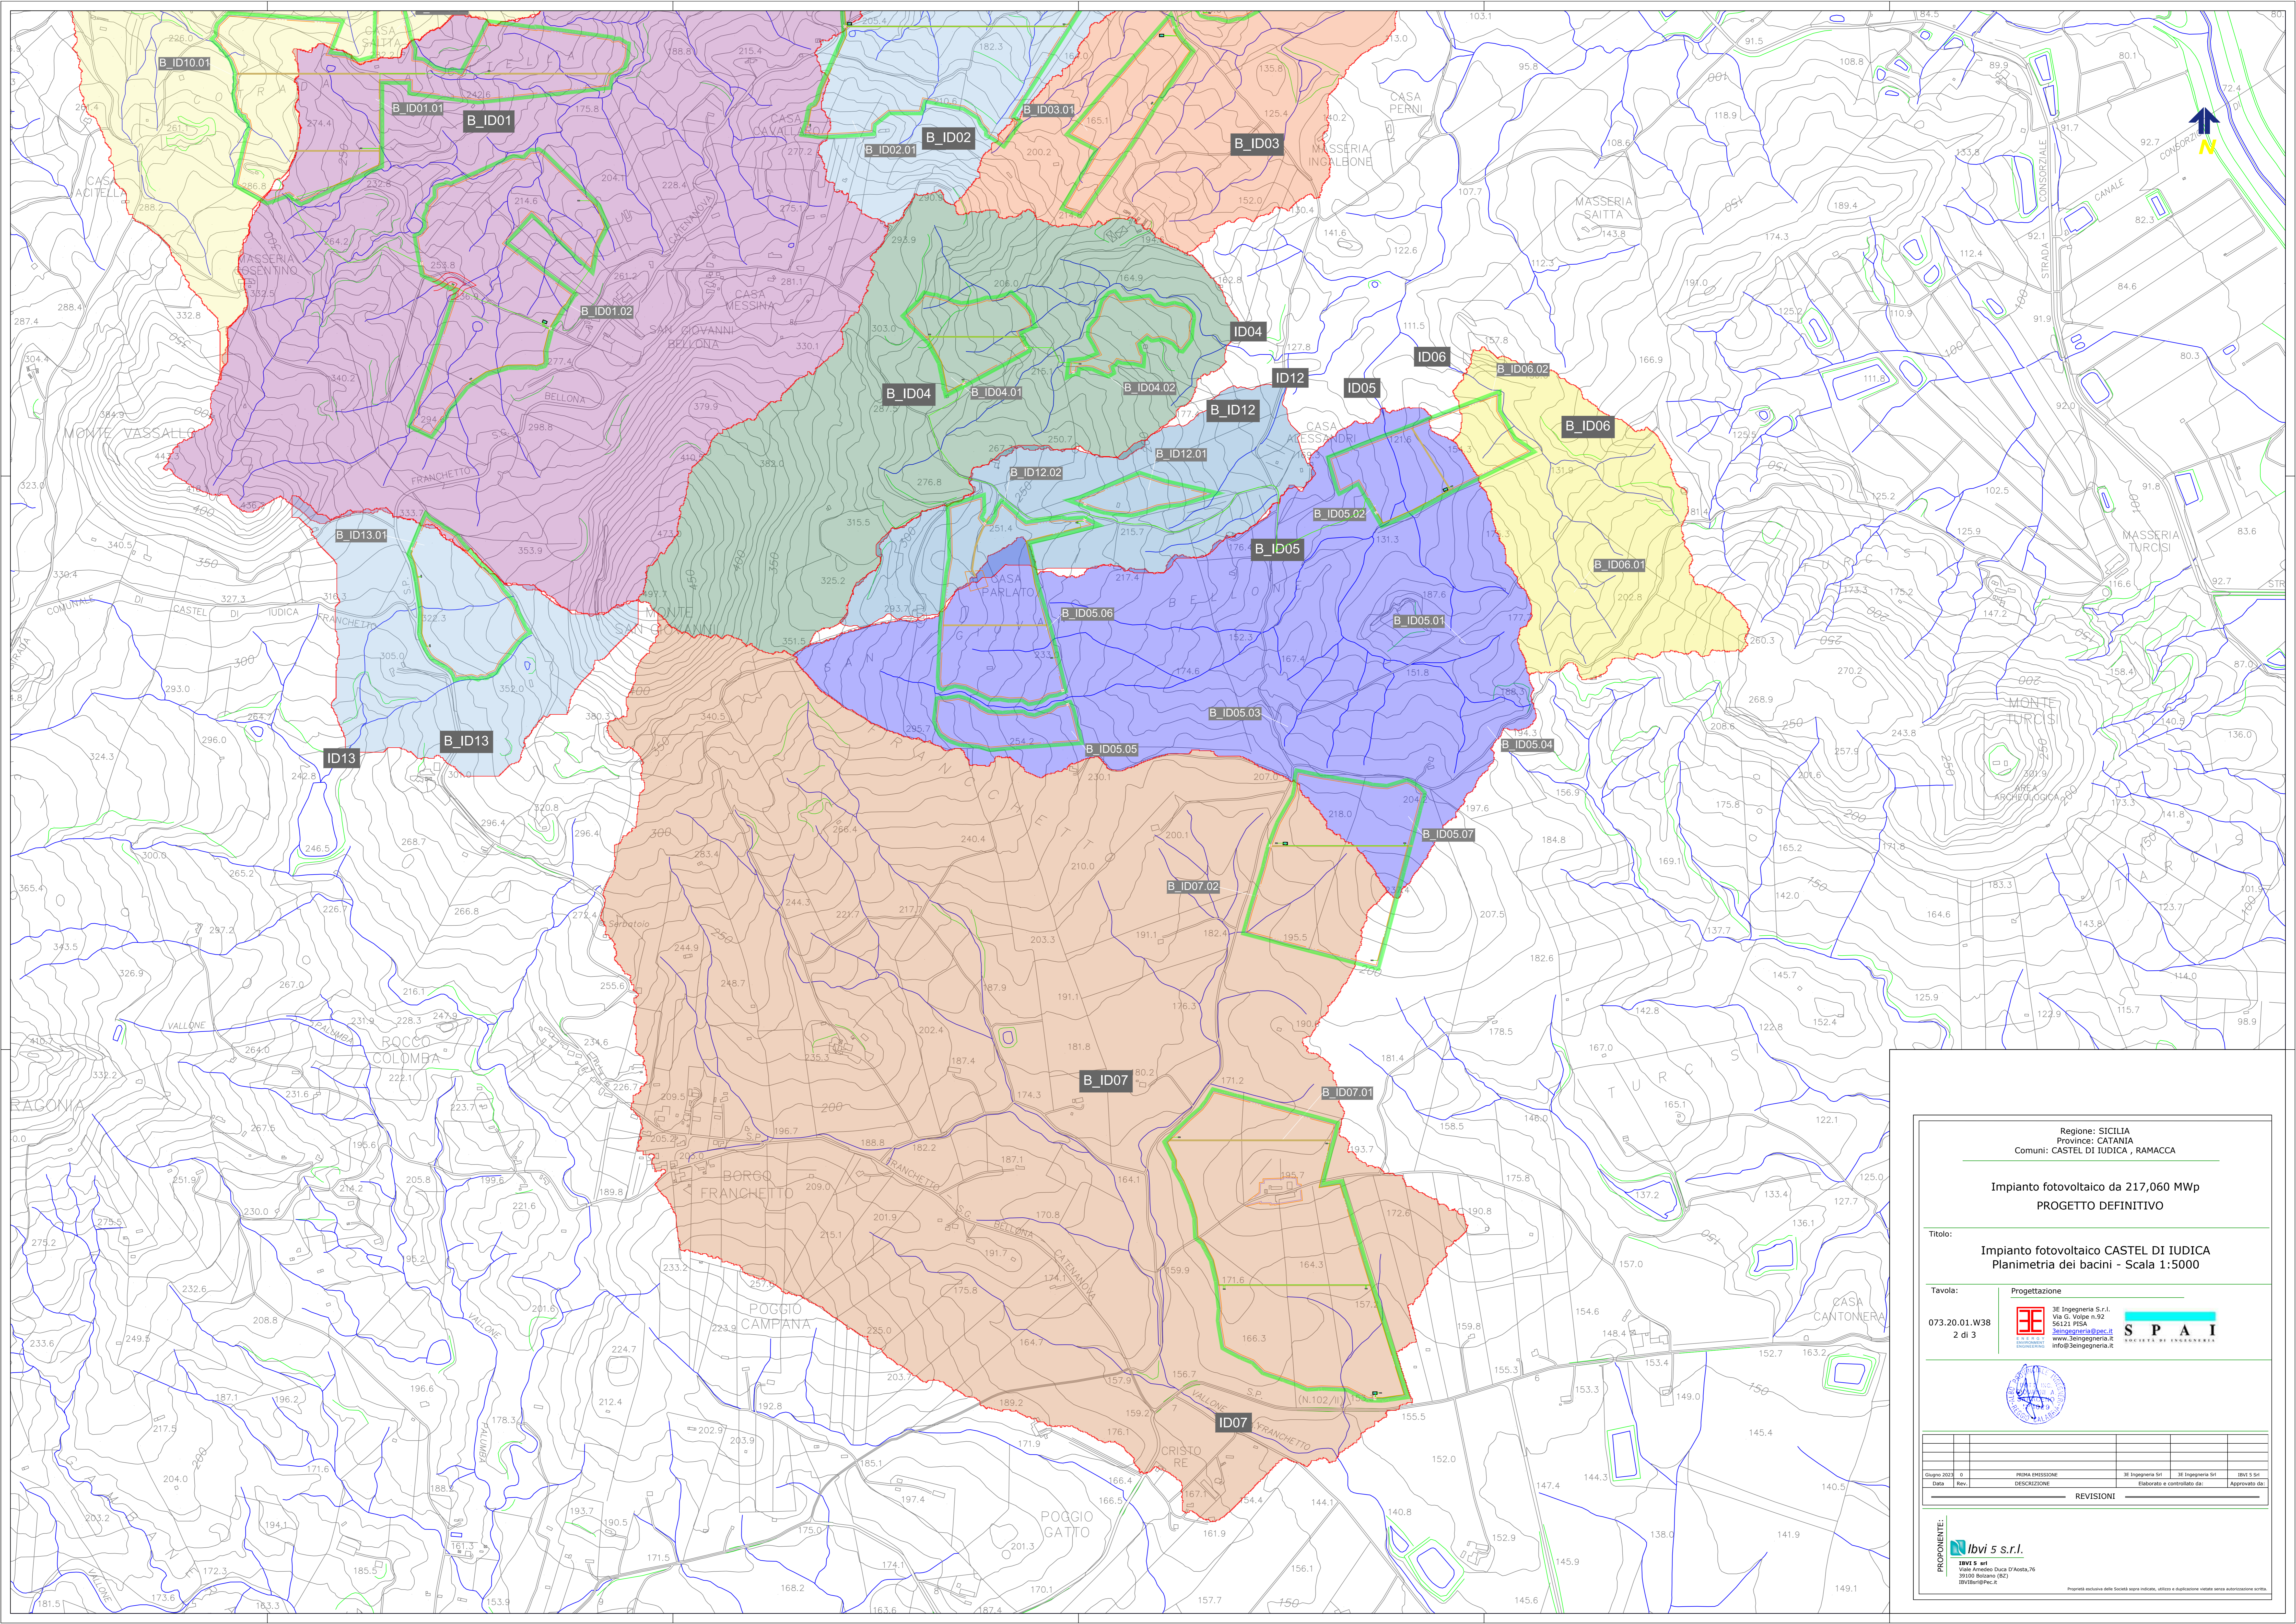

Regione: SICILIA  
 Province: CATANIA  
 Comuni: CASTEL DI IUDICA, RAMACCA

**Impianto fotovoltaico da 217,060 MWp  
 PROGETTO DEFINITIVO**

Titolo: **Impianto fotovoltaico CASTEL DI IUDICA  
 Planimetria dei bacini - Scala 1:5000**

Tavola: **Progettazione**

073.20.01.W38  
 2 di 3







Giorno	Rev.	PRIMA EMISSIONE	2E Ingegneria Srl	3E Ingegneria Srl	IBVI S Srl
		DESCRIZIONE	Elaborato e controllato da:	Approvato da:	

REVISIONI

**PROPRONTE:**  **Ibvì 5 s.r.l.**  
 Ibvì 5 s.r.l.  
 Via Amedeo Duca D'Aosta, 76  
 35100 Belluno (BN)  
 IBVI5@PAC.IT

Progetto esclusivo della Società sopra indicata, utilizzo e pubblicazione senza previa autorizzazione scritta.

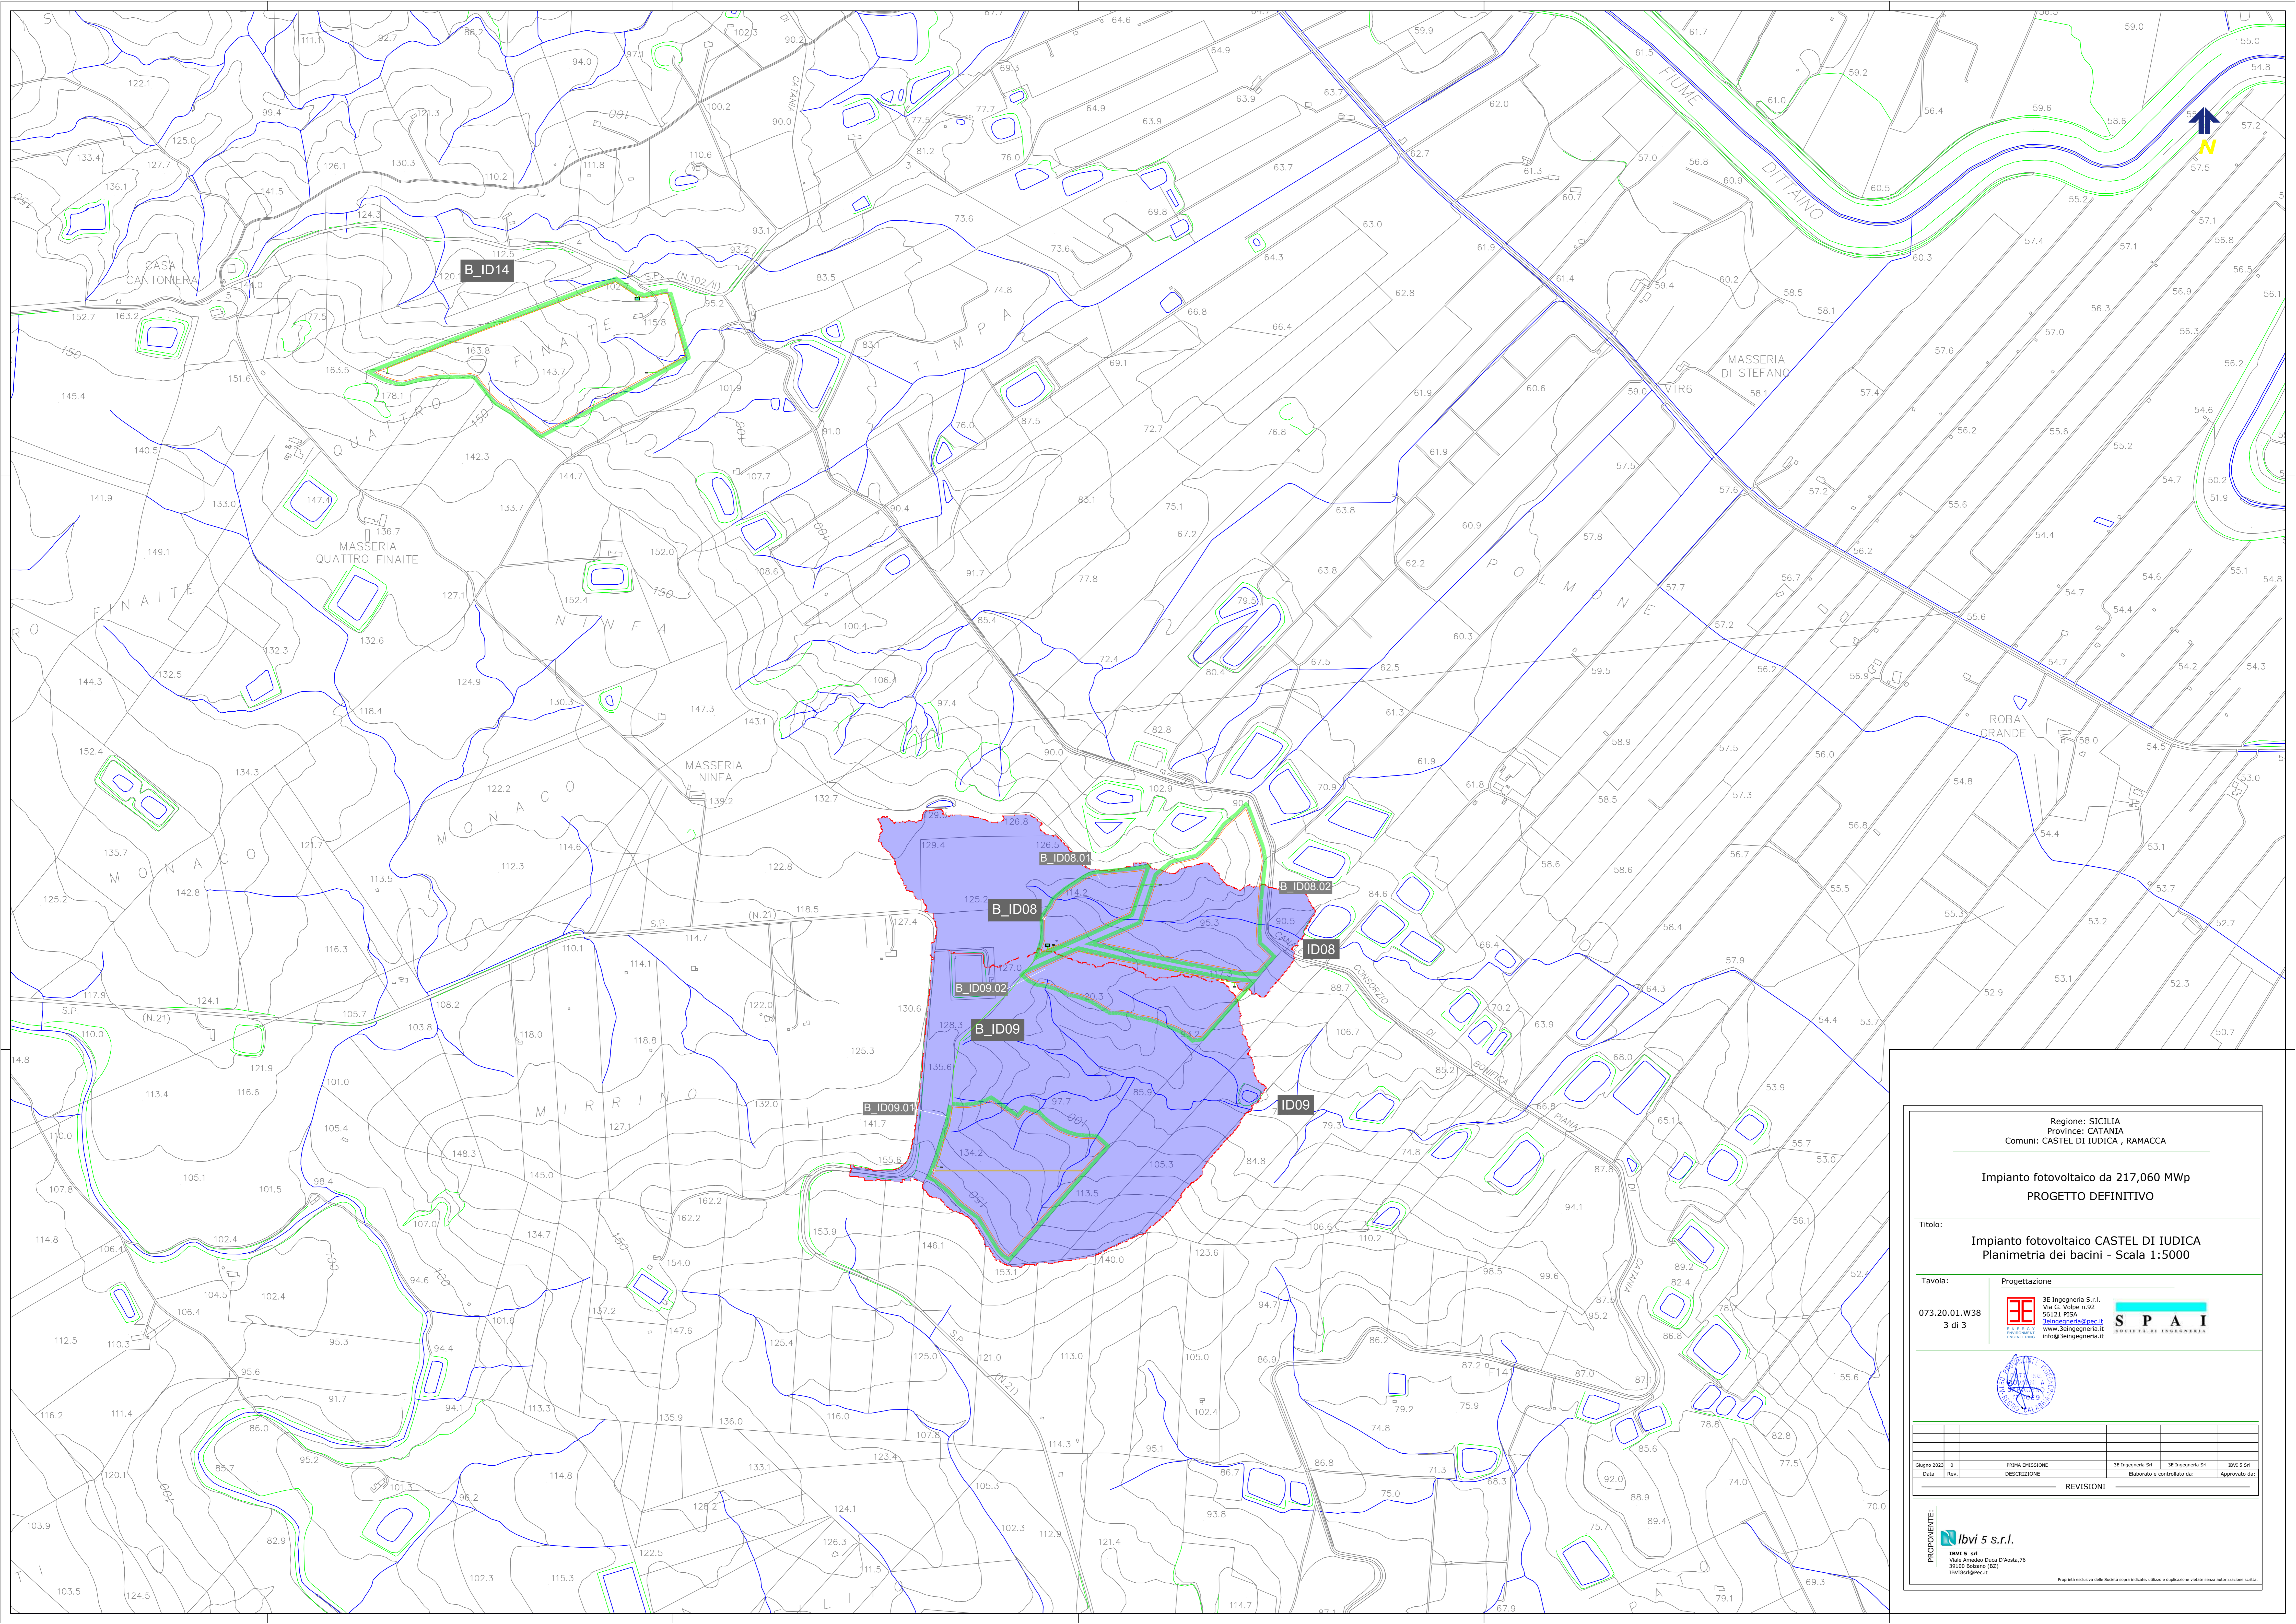



Regione: SICILIA  
 Provincia: CATANIA  
 Comuni: CASTEL DI IUDICA, RAMACCA


**Impianto fotovoltaico da 217,060 Mwp**  
**PROGETTO DEFINITIVO**

Titolo:  
**Impianto fotovoltaico CASTEL DI IUDICA**  
**Planimetria dei bacini - Scala 1:5000**

Tavola:  
**073.20.01.W38**  
 3 di 3


Progettazione  

 3E Ingegneria S.r.l.  
 Via G. Volpe n.92  
 56123 PISA  
[www.3eingegneria.it](http://www.3eingegneria.it)  
 info@3eingegneria.it


**SPAI**  
 SOCIETÀ PER AZIONI INGEGNERIA



Giorno	Rev.	PIÙVA DEDICAZIONE	Elaborato e controllato da:	Il Proprietario	Il Direttore
		DESCRIZIONE			

**REVISIONI**

**PROPRIETARIO:**  

**Ibi 5 s.r.l.**  
 Via Antonio Duca D'Aosta, 76  
 39100 Bolzano (BZ)  
 (0471)810611

Proprietà esclusiva della Società sopra indicata, utilizzo e applicazione vietata senza autorizzazione scritta.