

ELENCO SPECIE VEGETALI

ID	SPECIE	HABITUS	POLLINE	NETTARE
1	Ampelodesmos mauritanicus	Cespuglio		
2	Anagyris foetida	Arbusto		
3	Artemisia arborescens	Cespuglio	2	0
4	Asparagus acutifolius	Cespuglio	3	4
5	Asparagus albus	Cespuglio	3	4
6	Ceratonia siliqua	Albero	1	4
7	Cistus creticus	Cespuglio	4	0
8	Clematis vitalba	Rampicante	2	2
9	Crataegus monogyna	Arbusto	3	2
10	Cytisus infestus	Cespuglio	3	1
11	Cytisus villosus	Arbusto/Cespuglio	3	1
12	Euphorbia characias	Cespuglio	1	1
13	Lonicera implexa	Arbusto	1	1
14	Micromeria graeca	Cespuglio	1	1
15	Myrtus communis	Arbusto/Cespuglio	4	4
16	Olea europaea	Albero	2	0
17	Phlomis fruticosa	Arbusto/Cespuglio		
18	Pinus halepensis	Albero	1	0
19	Pistacia lentiscus	Arbusto	2	0
20	Populus alba	Albero	3	0
21	Populus nigra	Albero	3	0
22	Prasium majus	Cespuglio	3	2
23	Pyrus spinosa	Albero	3	4
24	Quercus suber	Albero	4	0
25	Quercus virgiliana	Albero	4	0
26	Rhamnus alaternus	Arbusto	3	0
27	Rosa canina	Arbusto/Cespuglio	2	1
28	Rosa sempervirens	Arbusto/Cespuglio	2	1
29	Salix alba	Albero	4	4
30	Salix pedicellata	Arbusto/Cespuglio	4	4
31	Salvia oppositifolia	Arbusto/Cespuglio	2	4
32	Salvia rosmarinus	Cespuglio	2	4
33	Sarcopoterium spinosum	Arbusto/Cespuglio	1	0
34	Spartium junceum	Cespuglio		
35	Suaeda vera	Arbusto/Cespuglio		
36	Teucrium flavum	Arbusto	1	3
37	Teucrium fruticosum	Arbusto	1	3
38	Thymra capitata	Arbusto/Cespuglio	4	2
39	Ulmus canescens	Albero	4	0

0 = Nessun potenziale
4 = Massimo potenziale

Regione: Sicilia
Provincia: Catania
Comuni: Castel di Iudica, Ramacca

IMPIANTO FOTOVOLTAICO "CASTEL DI IUDICA 2"

Titolo: RS06EG0031A0

DETTAGLIO COMPOSIZIONI VEGETALI

Tavola:

Progettazione

PNF. 11

ARCADIA s.r.l.s.
Via Houel 29, 90138 - Palermo
info@arcadiaprogetti.it
arcadiaprogetti@arubapec.it

Visti / Firme / Timbri :

Dott. Agr. Arturo GENDUSO


Ing. Natalia LA SCALA




Giù.	2023	0	PRIMA EMISSIONE	Dott. Agr. Arturo GENDUSO	Dott. Agr. Arturo GENDUSO	IBVI 5 srl
Data	Rev.		DESCRIZIONE	Elaborato e controllato da:	Approvato da:	
REVISIONI						

PROPRONTE:
IBVI 5 srl
Viale Amedeo Duca D'osta 76,
Bolzano (BZ)
ibvi5srl@per.it


COMPOSIZIONE 7 - PA

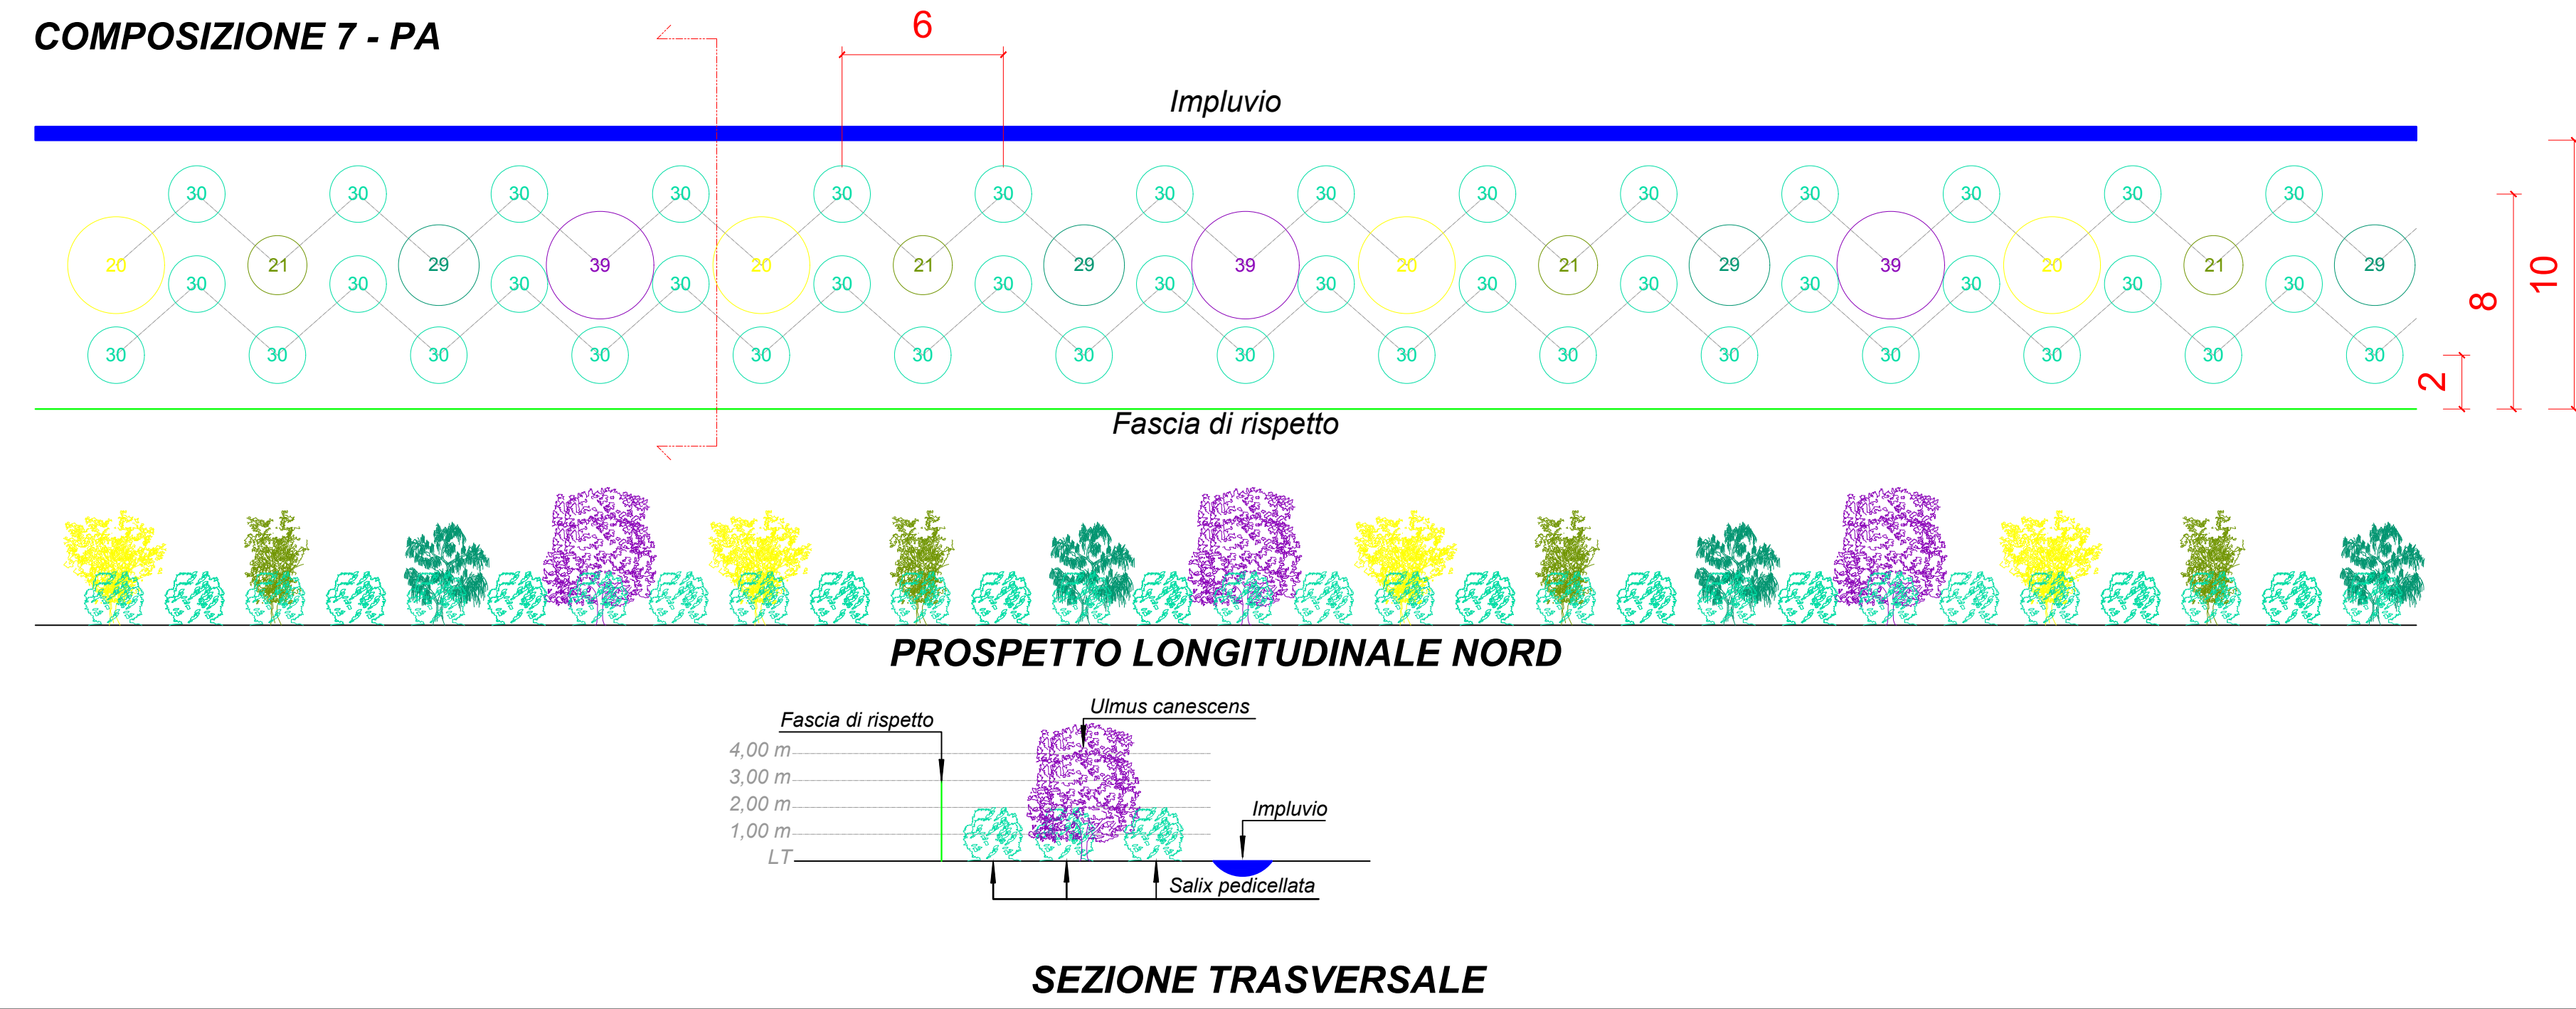


COMPOSIZIONE 11 - TR erbaceo-arbustivo

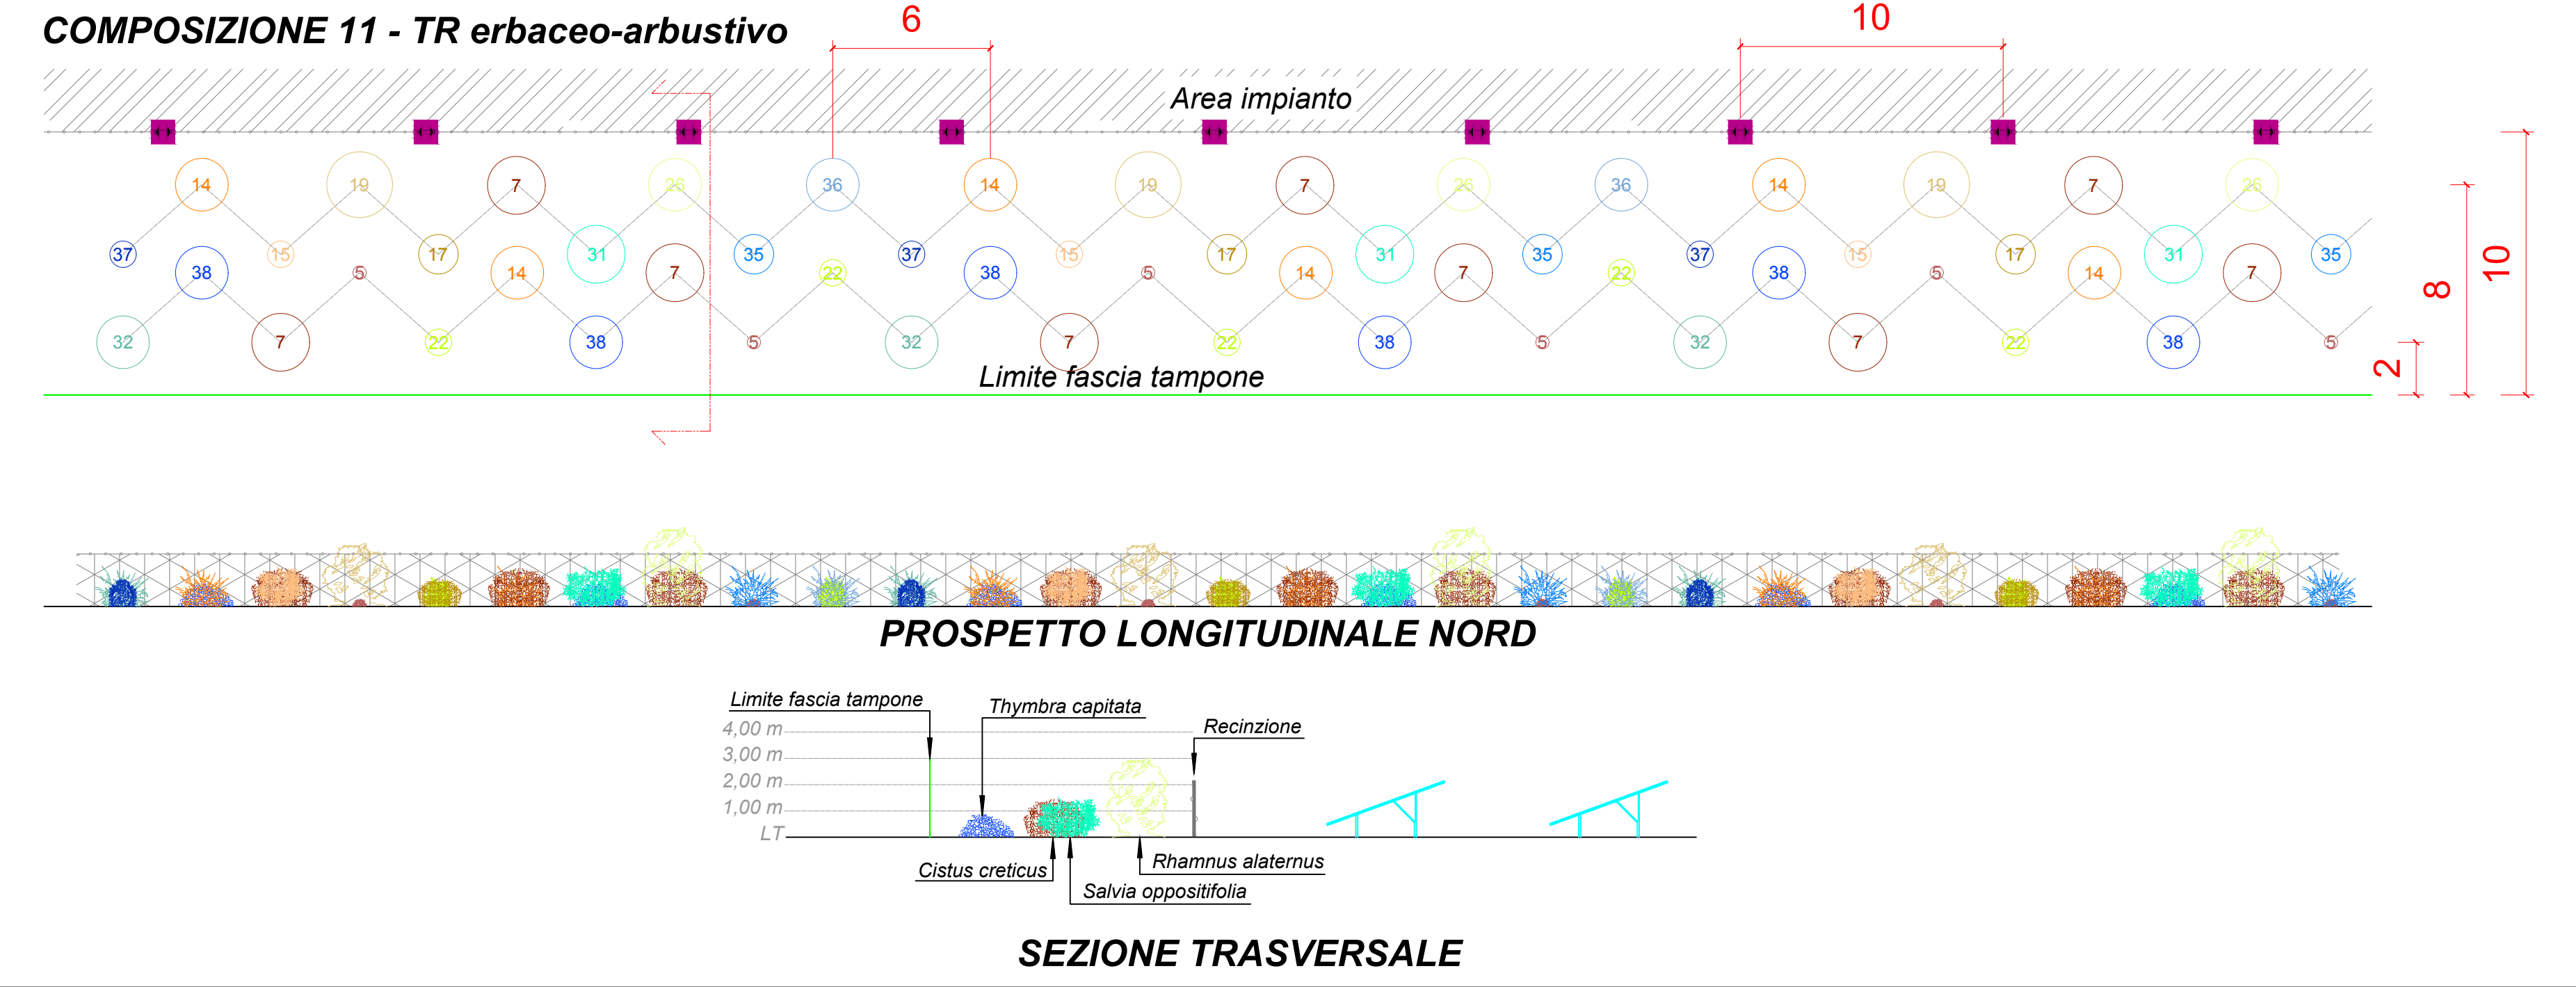


COMPOSIZIONE 8 - SS

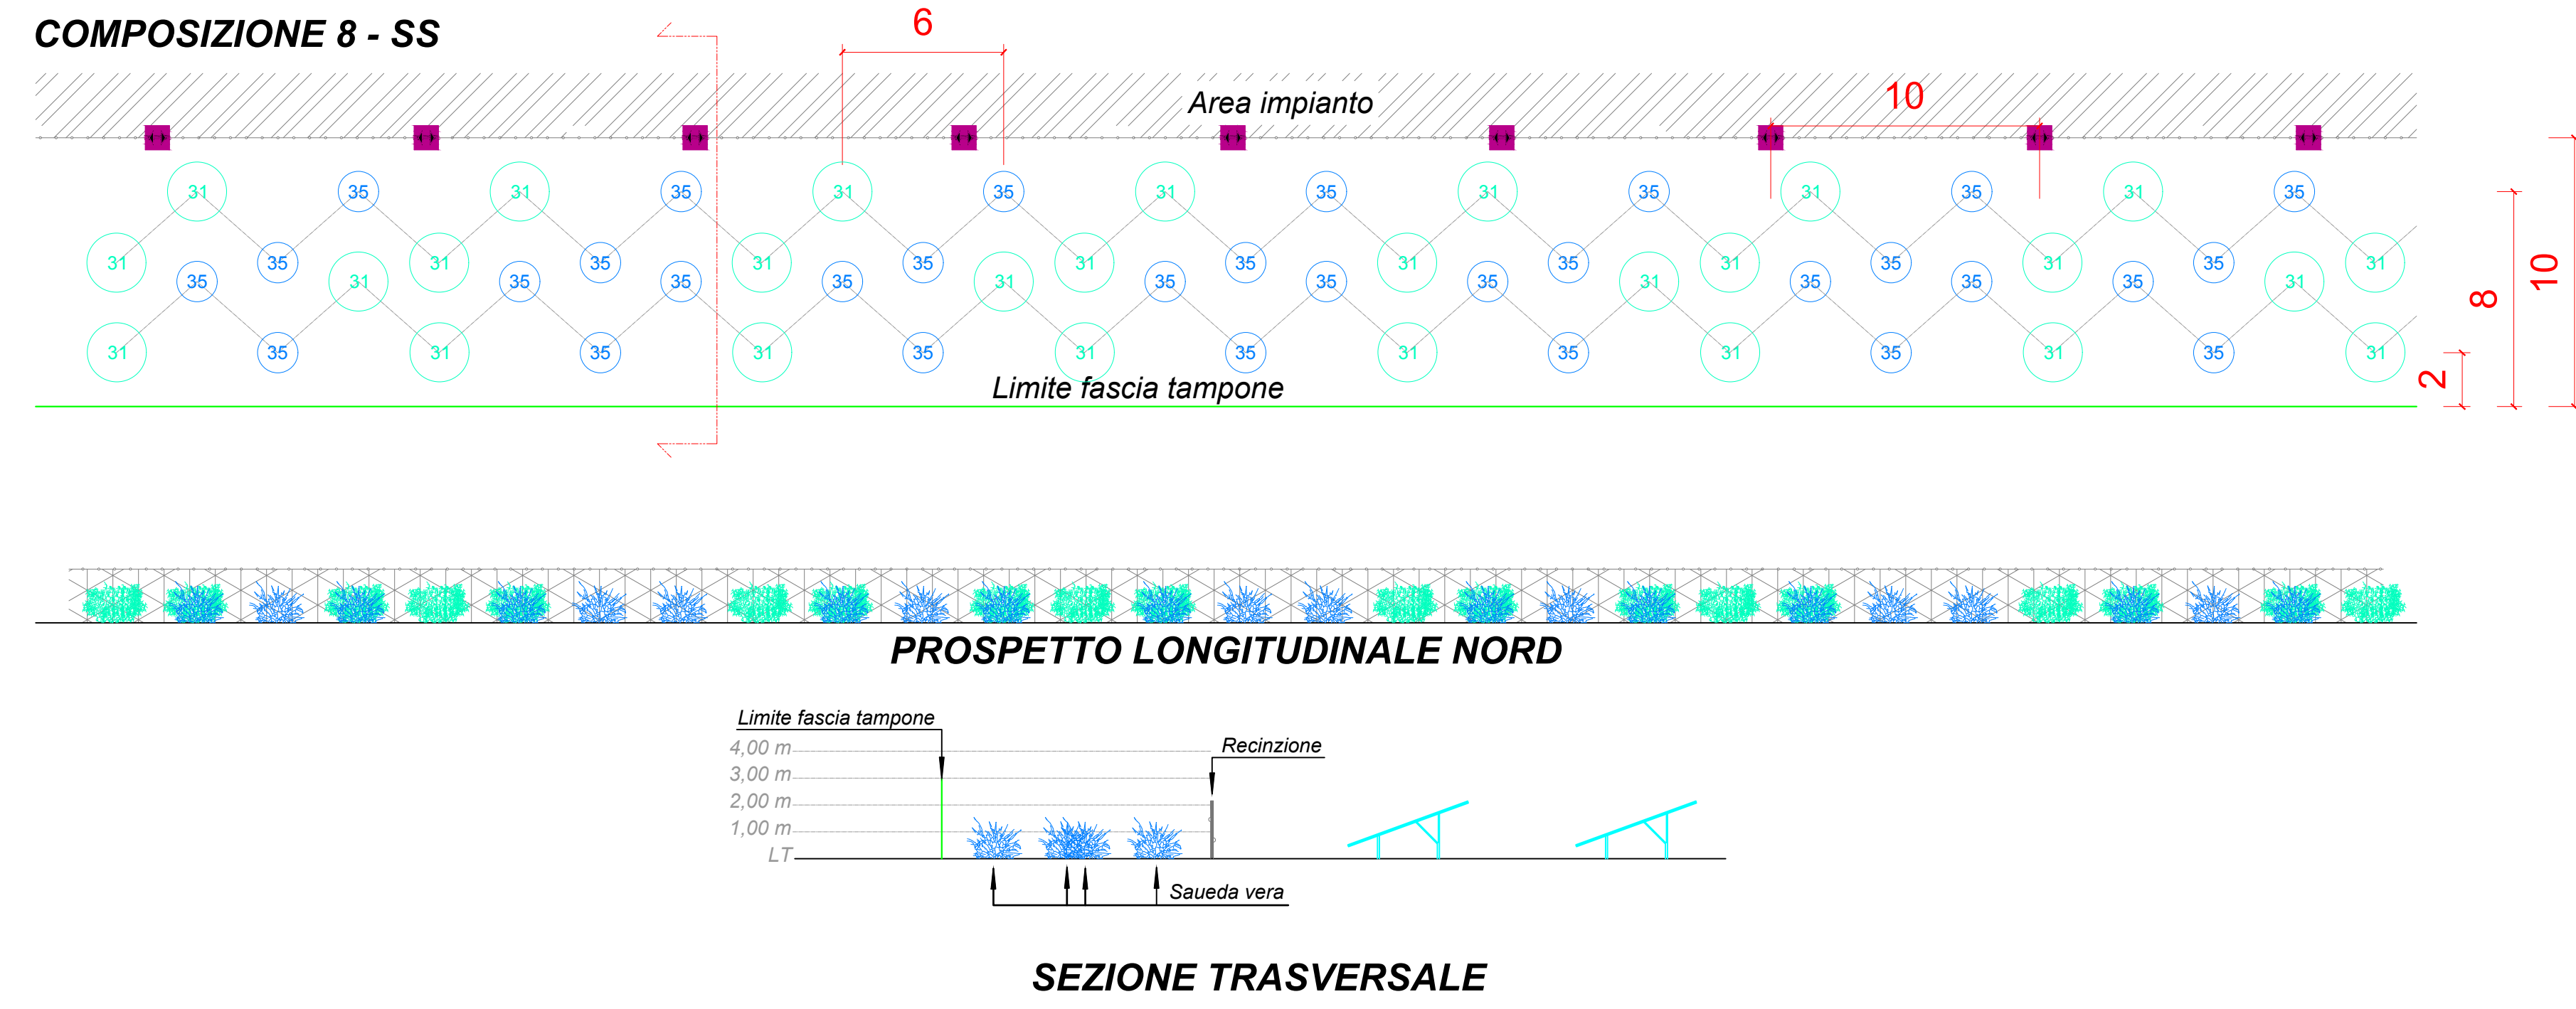


COMPOSIZIONE 12 - PQ erbaceo-arbustivo

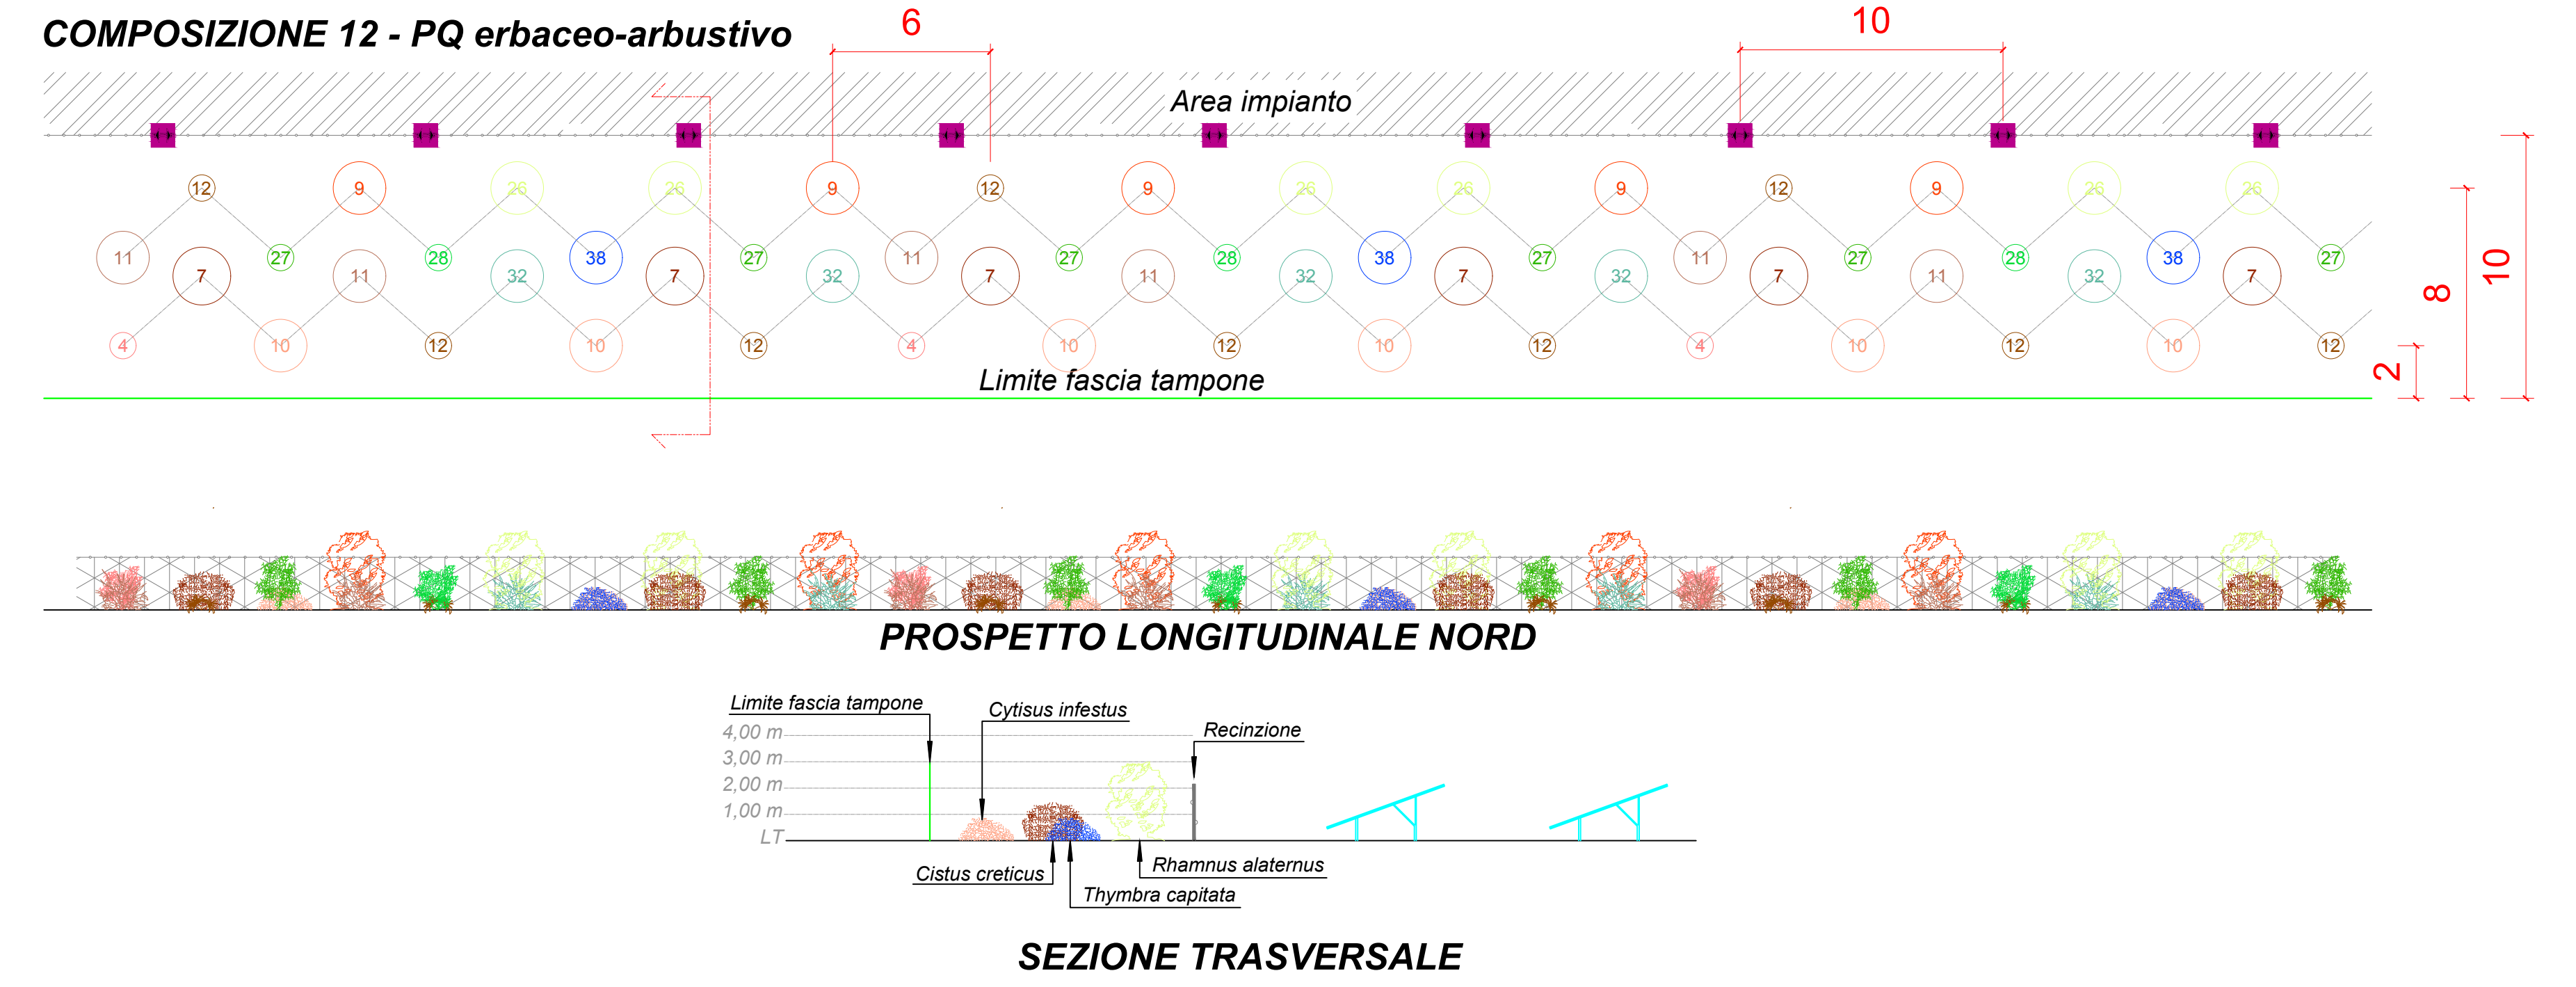

COMPOSIZIONE 9 - OQ erbaceo-arbustivo

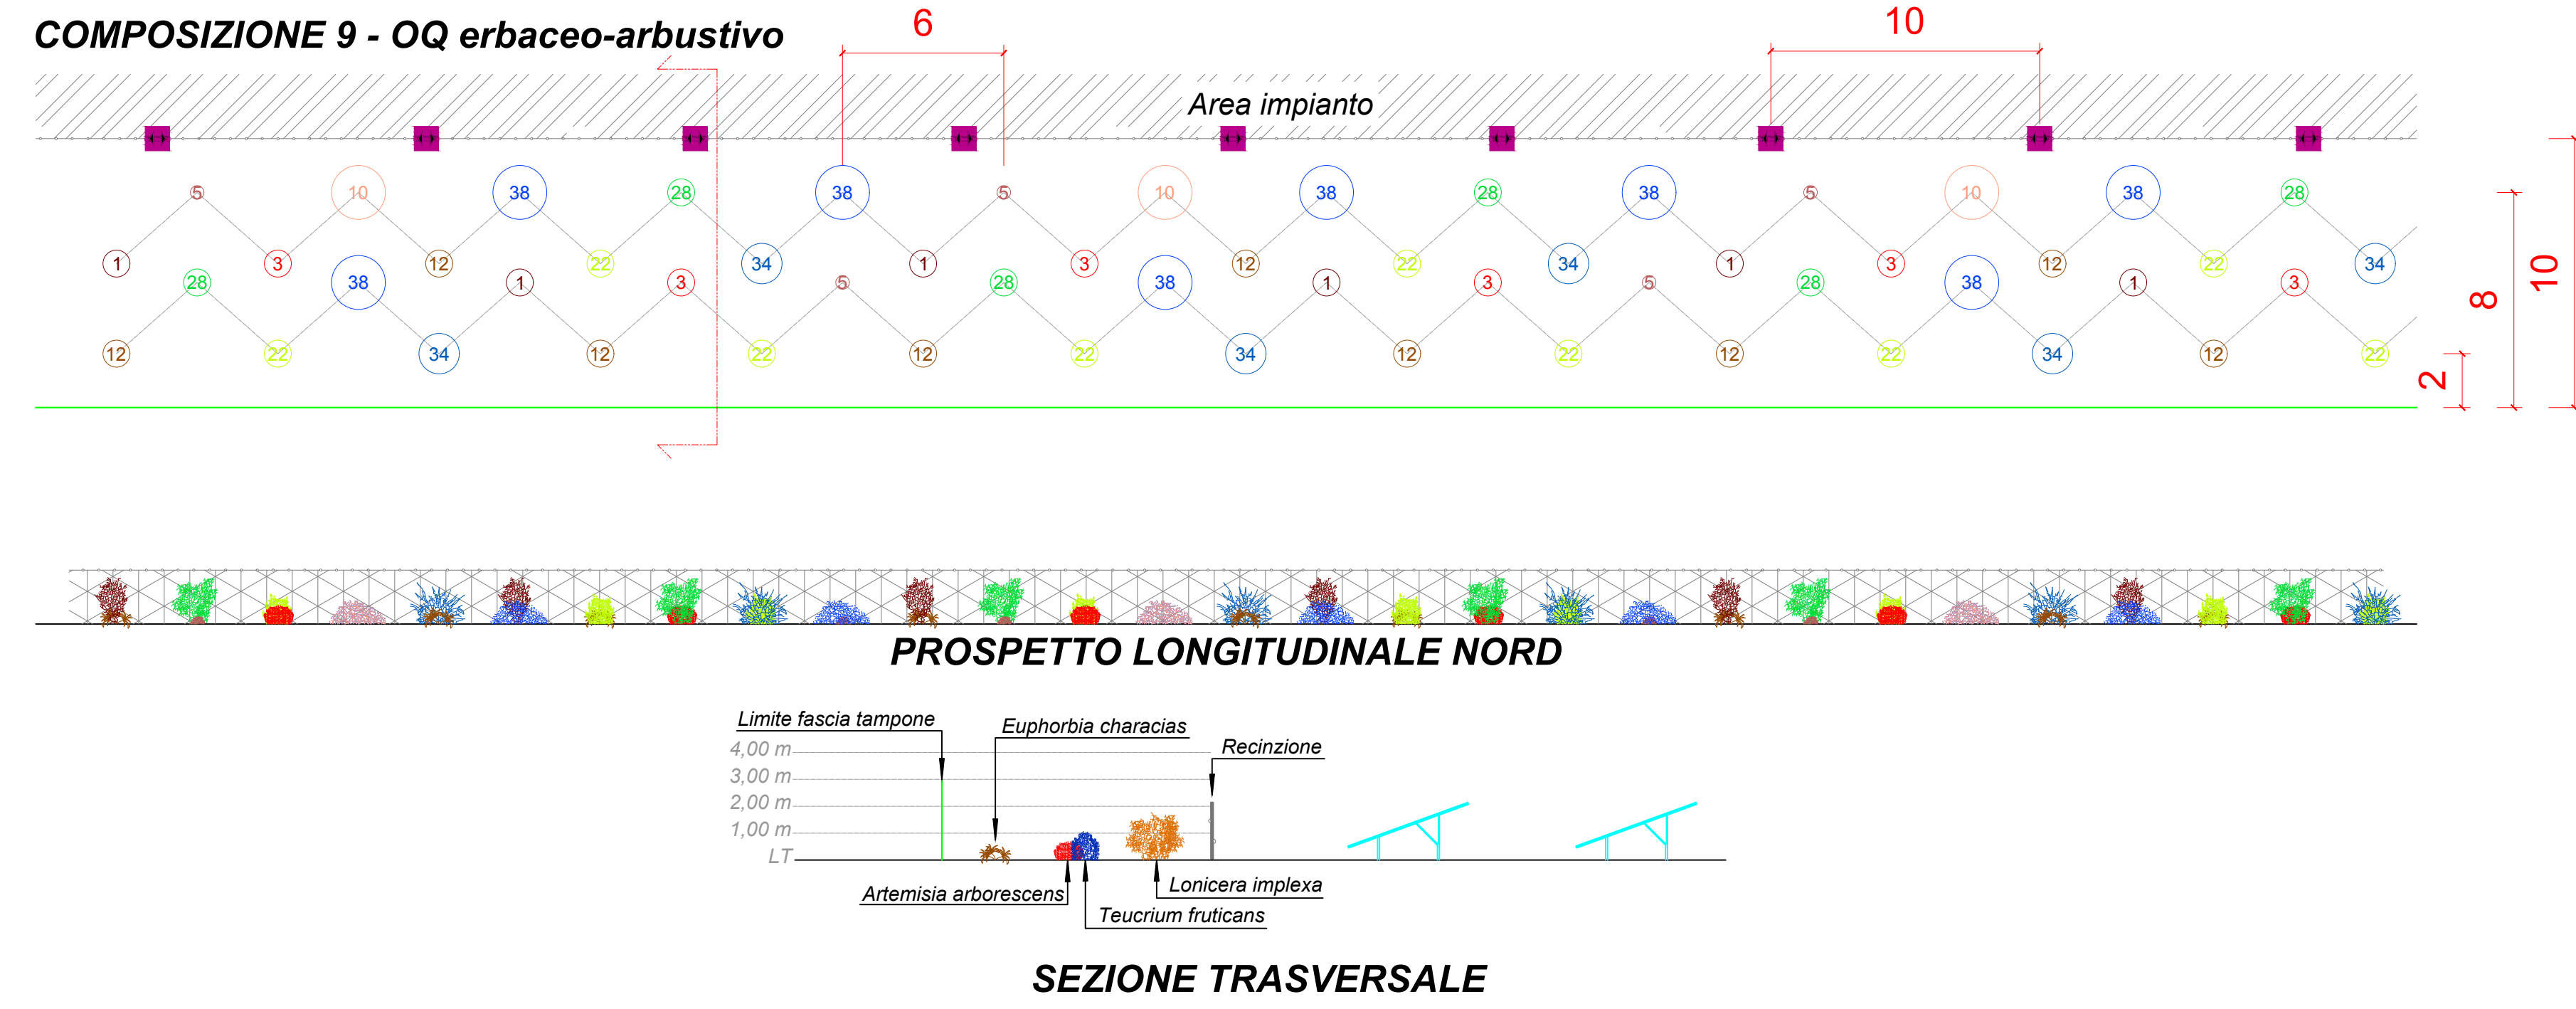

COMPOSIZIONE 10 - CO erbaceo-arbustivo

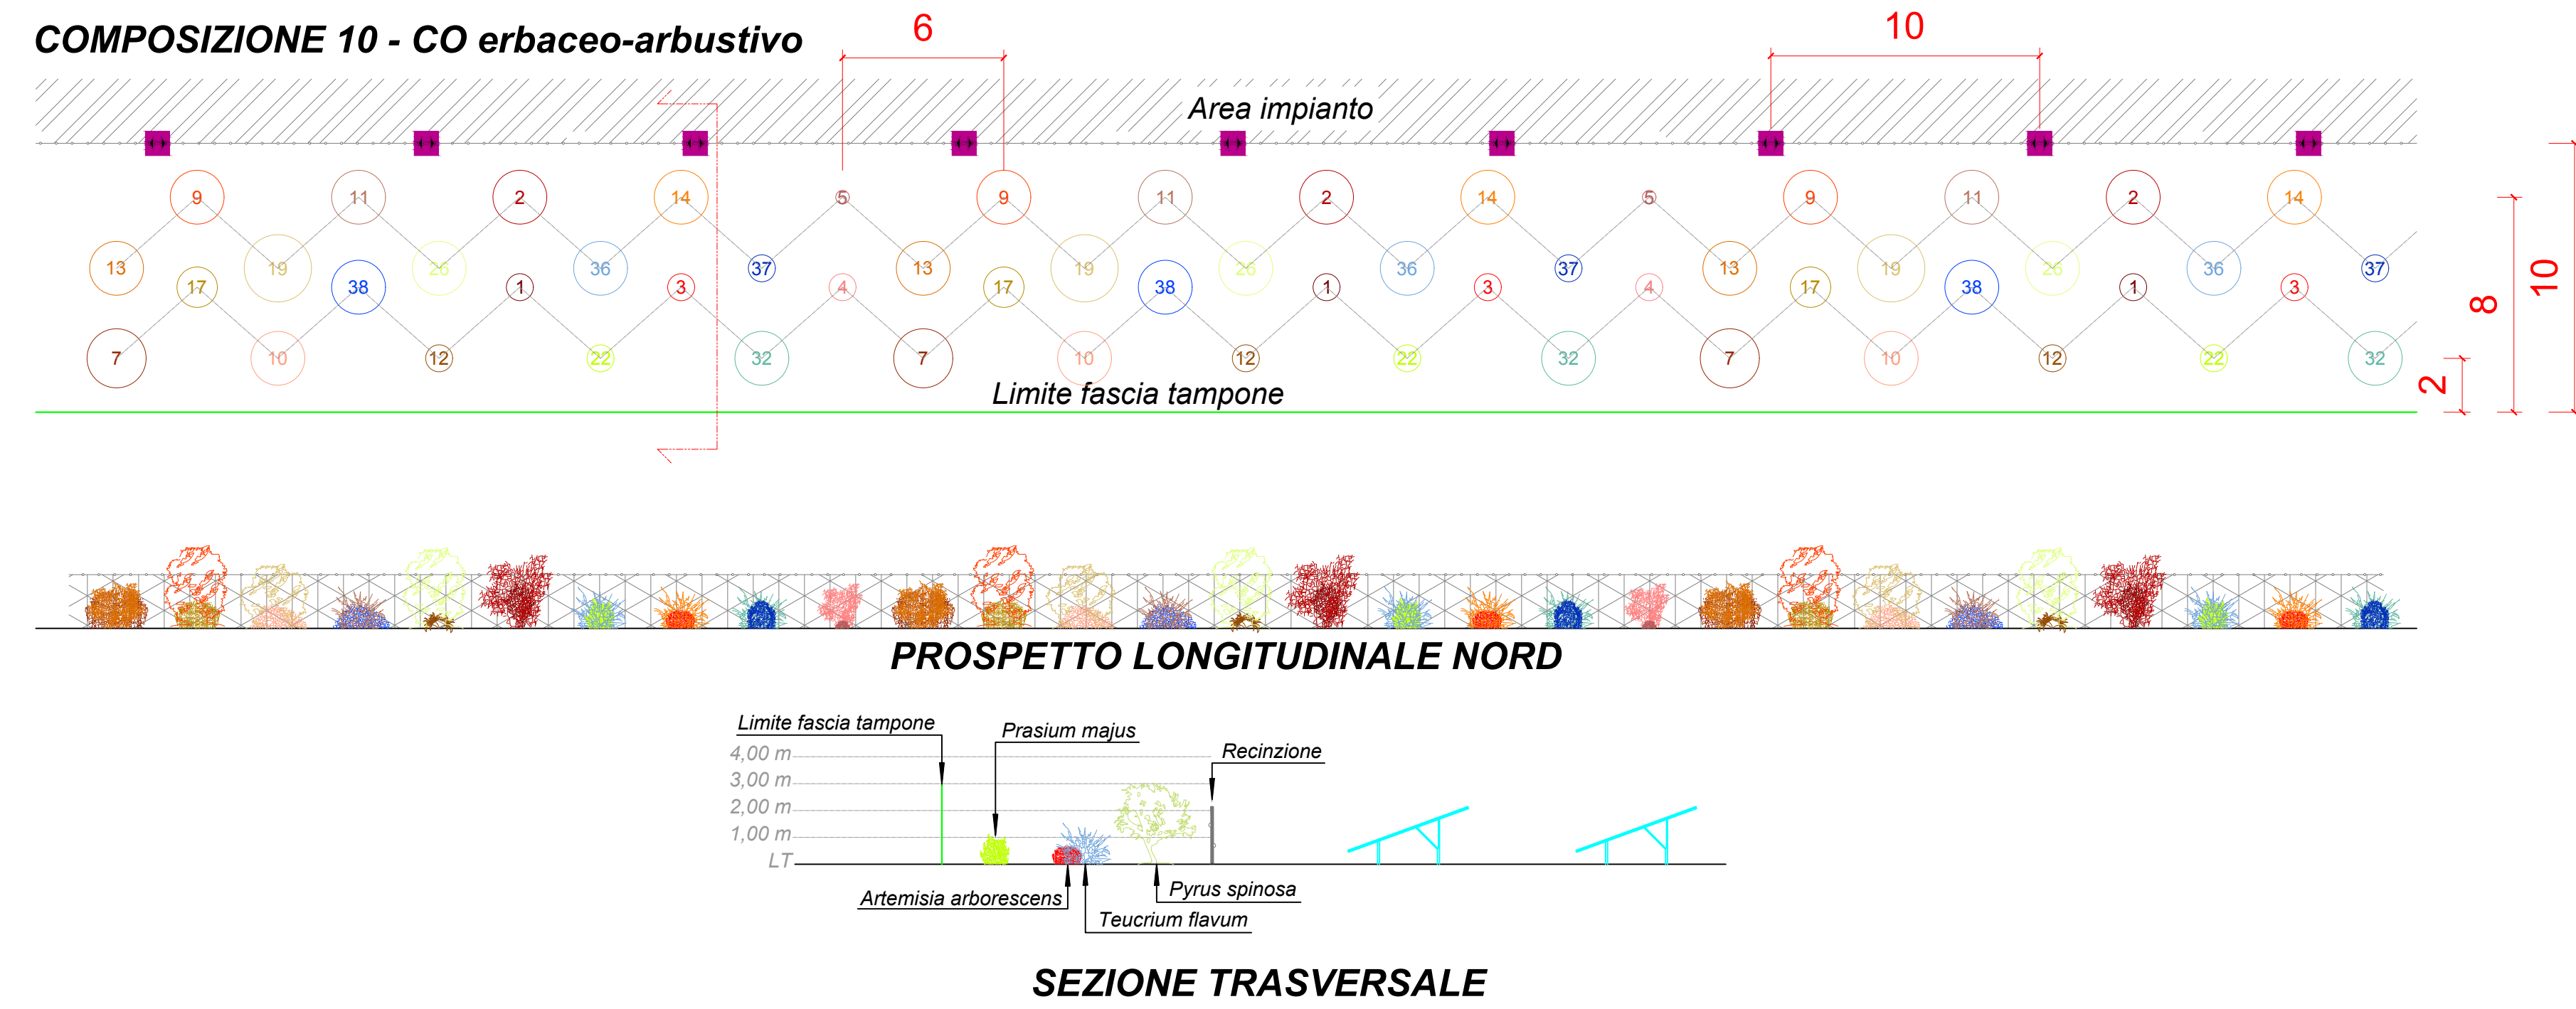

ELENCO SPECIE VEGETALI

ID	SPECIE	HABITUS	POLLINE	NETTARE
1	Ampelodesmos mauritanicus	Cespuglio		
2	Anagyris foetida	Arbusto		
3	Artemisia arborescens	Cespuglio	2	0
4	Asparagus acutifolius	Cespuglio	3	4
5	Asparagus albus	Cespuglio	3	4
6	Ceratonia siliqua	Albero	1	4
7	Cistus creticus	Cespuglio	4	0
8	Clematis vitalba	Rampicante	2	2
9	Crataegus monogyna	Arbusto	3	2
10	Cytisus infestus	Cespuglio	3	1
11	Cytisus villosus	Arbusto/Cespuglio	3	1
12	Euphorbia characias	Cespuglio	1	1
13	Lonicera implexa	Arbusto	1	1
14	Micromeria graeca	Cespuglio		
15	Myrtus communis	Arbusto/Cespuglio	4	4
16	Olea europaea	Albero	2	0
17	Phlomis frutescens	Arbusto/Cespuglio		
18	Pinus halepensis	Albero	1	0
19	Pistacia lentiscus	Arbusto	2	0
20	Populus alba	Albero	3	0
21	Populus nigra	Albero	3	0
22	Prasiium majus	Cespuglio	3	2
23	Pyrus spinosa	Albero	3	4
24	Quercus suber	Albero	4	0
25	Quercus virgiliana	Albero	4	0
26	Rhamnus alaternus	Arbusto	3	0
27	Rosa canina	Arbusto/Cespuglio	2	1
28	Rosa sempervirens	Arbusto/Cespuglio	2	1
29	Salix alba	Albero	4	4
30	Salix pedicellata	Arbusto/Cespuglio	4	4
31	Salvia oppositifolia	Arbusto/Cespuglio	2	4
32	Salvia rosmarinus	Cespuglio	2	4
33	Sarcopoterium spinosum	Arbusto/Cespuglio	1	0
34	Spartium junceum	Cespuglio		
35	Sueda vera	Arbusto/Cespuglio		
36	Teucrium flavum	Arbusto	1	3
37	Teucrium fruticosum	Arbusto	1	3
38	Thymra capitata	Arbusto/Cespuglio	4	2
39	Ulmus canescens	Albero	4	0

0 = Nessun potenziale
4 = Massimo potenziale

Regione: Sicilia
Provincia: Catania
Comuni: Castel di Iudica, Ramacca

IMPIANTO FOTOVOLTAICO "CASTEL DI IUDICA 2"

Titolo: RS06EG0031A0

DETTAGLIO COMPOSIZIONI VEGETALI

Tavola:

Progettazione


PNF. 12

ARCADIA s.r.l.s.
Via Houel 29, 90138 - Palermo
info@arcadiaprogetti.it
arcadiaprogetti@arubapec.it

Visti / Firme / Timbri :

Dott. Agr. Arturo GENDUSO

Ing. Natalia LA SCALA

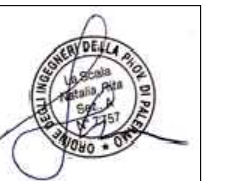

Data	Rev.	DESCRIZIONE	Elaborato e controllato da:	Approvato da:
REVISIONI				


PROPONENTE:

IBVI 5 srl

IBVI 5 srl
Viale Amedeo Duca D'osta 76,
Bolzano (BZ)
ibvi5srl@per.it

Proprietà esclusiva della Società sopra indicata, utilizzo e duplicazione vietate senza autorizzazione scritta.

COMPOSIZIONE 13 - RO erbaceo-arbustivo

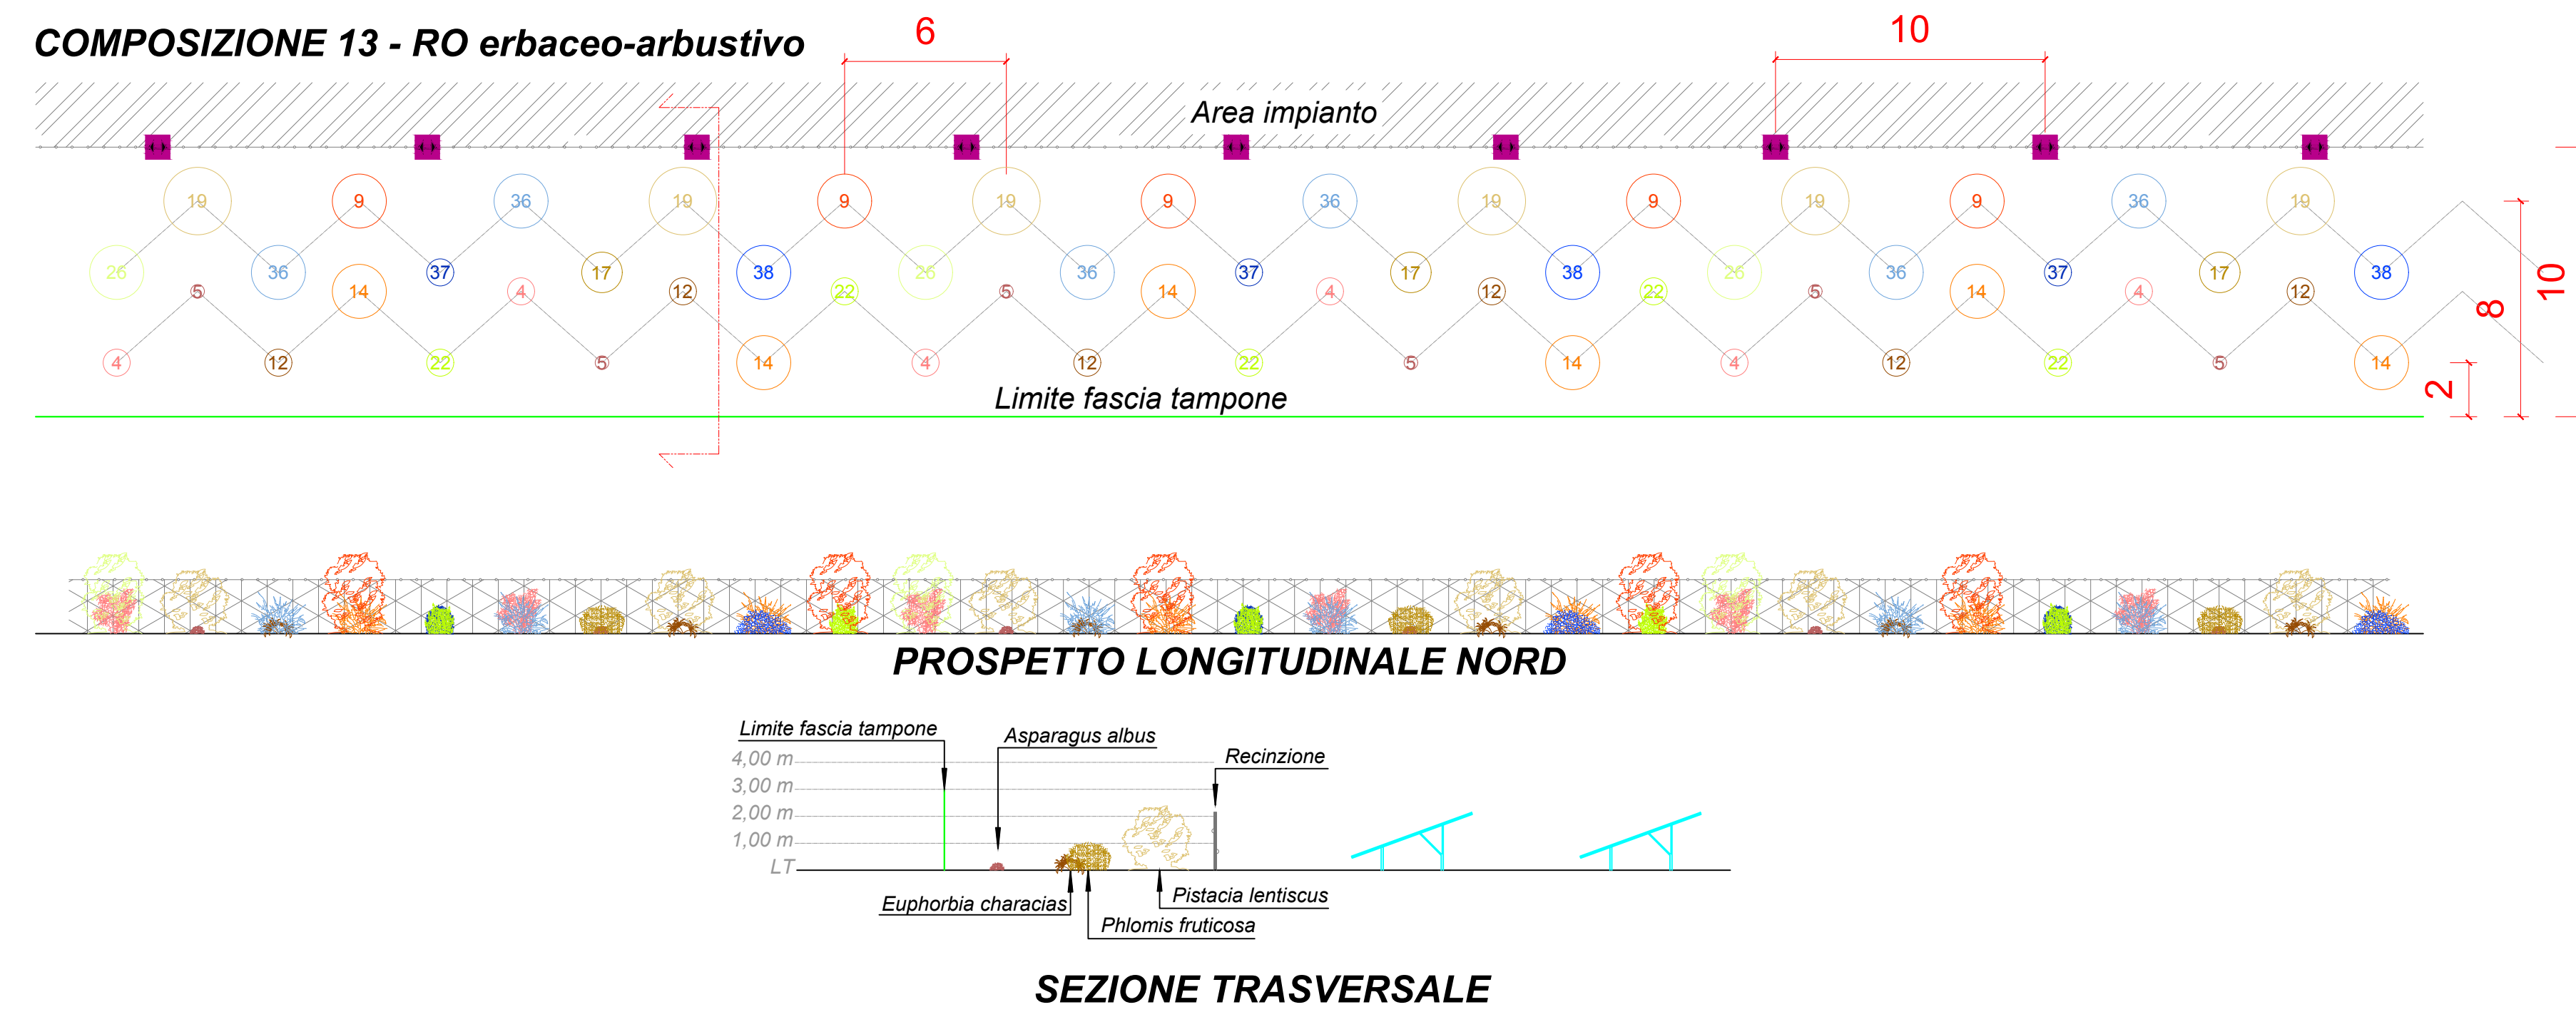

ELENCO SPECIE VEGETALI

ID	SPECIE	HABITUS	POLLINE	NETTARE
1	<i>Ampelodesmos mauritanicus</i>	Cespuglio		
2	<i>Anagyris foetida</i>	Arbusto		
3	<i>Artemisia arborescens</i>	Cespuglio	2	0
4	<i>Asparagus acutifolius</i>	Cespuglio	3	4
5	<i>Asparagus albus</i>	Cespuglio	3	4
6	<i>Ceratonia siliqua</i>	Albero	1	4
7	<i>Cistus creticus</i>	Cespuglio	4	0
8	<i>Clematis vitalba</i>	Rampicante	2	2
9	<i>Crataegus monogyna</i>	Arbusto	3	2
10	<i>Cytisus infestus</i>	Cespuglio	3	1
11	<i>Cytisus villosus</i>	Arbusto/Cespuglio	3	1
12	<i>Euphorbia characias</i>	Cespuglio	1	1
13	<i>Lonicera implexa</i>	Arbusto	1	1
14	<i>Micromeria graeca</i>	Cespuglio		
15	<i>Myrtus communis</i>	Arbusto/Cespuglio	4	4
16	<i>Olea europaea</i>	Albero	2	0
17	<i>Phlomis frutescens</i>	Arbusto/Cespuglio		
18	<i>Pinus halepensis</i>	Albero	1	0
19	<i>Pistacia lentiscus</i>	Arbusto	2	0
20	<i>Populus alba</i>	Albero	3	0
21	<i>Populus nigra</i>	Albero	3	0
22	<i>Prasium majus</i>	Cespuglio	3	2
23	<i>Pyrus spinosa</i>	Albero	3	4
24	<i>Quercus suber</i>	Albero	4	0
25	<i>Quercus virgiliana</i>	Albero	4	0
26	<i>Rhamnus alaternus</i>	Arbusto	3	1
27	<i>Rosa canina</i>	Arbusto/Cespuglio	2	1
28	<i>Rosa sempervirens</i>	Arbusto/Cespuglio	2	1
29	<i>Salix alba</i>	Albero	4	4
30	<i>Salix pedicellata</i>	Arbusto/Cespuglio	4	4
31	<i>Salvia oppositifolia</i>	Arbusto/Cespuglio	2	4
32	<i>Salvia rosmarinus</i>	Cespuglio	2	4
33	<i>Sarcopoterium spinosum</i>	Arbusto/Cespuglio	1	0
34	<i>Spartium junceum</i>	Cespuglio		
35	<i>Suaeda vera</i>	Arbusto/Cespuglio		
36	<i>Teucrium flavum</i>	Arbusto	1	3
37	<i>Teucrium fruticosum</i>	Arbusto	1	3
38	<i>Thymus capitata</i>	Arbusto/Cespuglio	4	2
39	<i>Ulmus canescens</i>	Albero	4	0

0 = Nessun potenziale
4 = Massimo potenziale

Regione: Sicilia
Provincia: Catania
Comuni: Castel di Iudica, Ramacca

IMPIANTO FOTOVOLTAICO "CASTEL DI IUDICA 2"

TITOLO: RS06EG0031A0

DETTAGLIO COMPOSIZIONI VEGETALI

Tavola: Progettazione

PNF. 13

ARCADIA s.r.l.s.
Via Houel 29, 90138 - Palermo
info@arcadiaprogetti.it
arcadiaprogetti@arubapec.it

Visti / Firme / Timbri :

Dott. Agr. Arturo GENDUSO

Ing. Natalia LA SCALA



Data	Rev.	DESCRIZIONE	Elaborato e controllato da:	Approvato da:
REVISIONI				

IBVI 5 srl
Viale Amedeo Duca D'osta 76,
Bolzano (BZ)
ibvi5srl@per.it