



**IMPIANTO DI PRODUZIONE DI ENERGIA ELETTRICA DA
 FONTE EOLICA DA 48,0 MW "MAZARA CALAMITA"
 ADEGUAMENTO DELLE INFRASTRUTTURE DELLA RTN**


PIANO TECNICO DELLE OPERE

Sezione	PLANIMETRIA CATASTALE CON DPA FOGLIO DI MAPPA 52 SANTA NINFA	N. Tavola 01.02.09/ 10
		Formato Scala 1:4.000







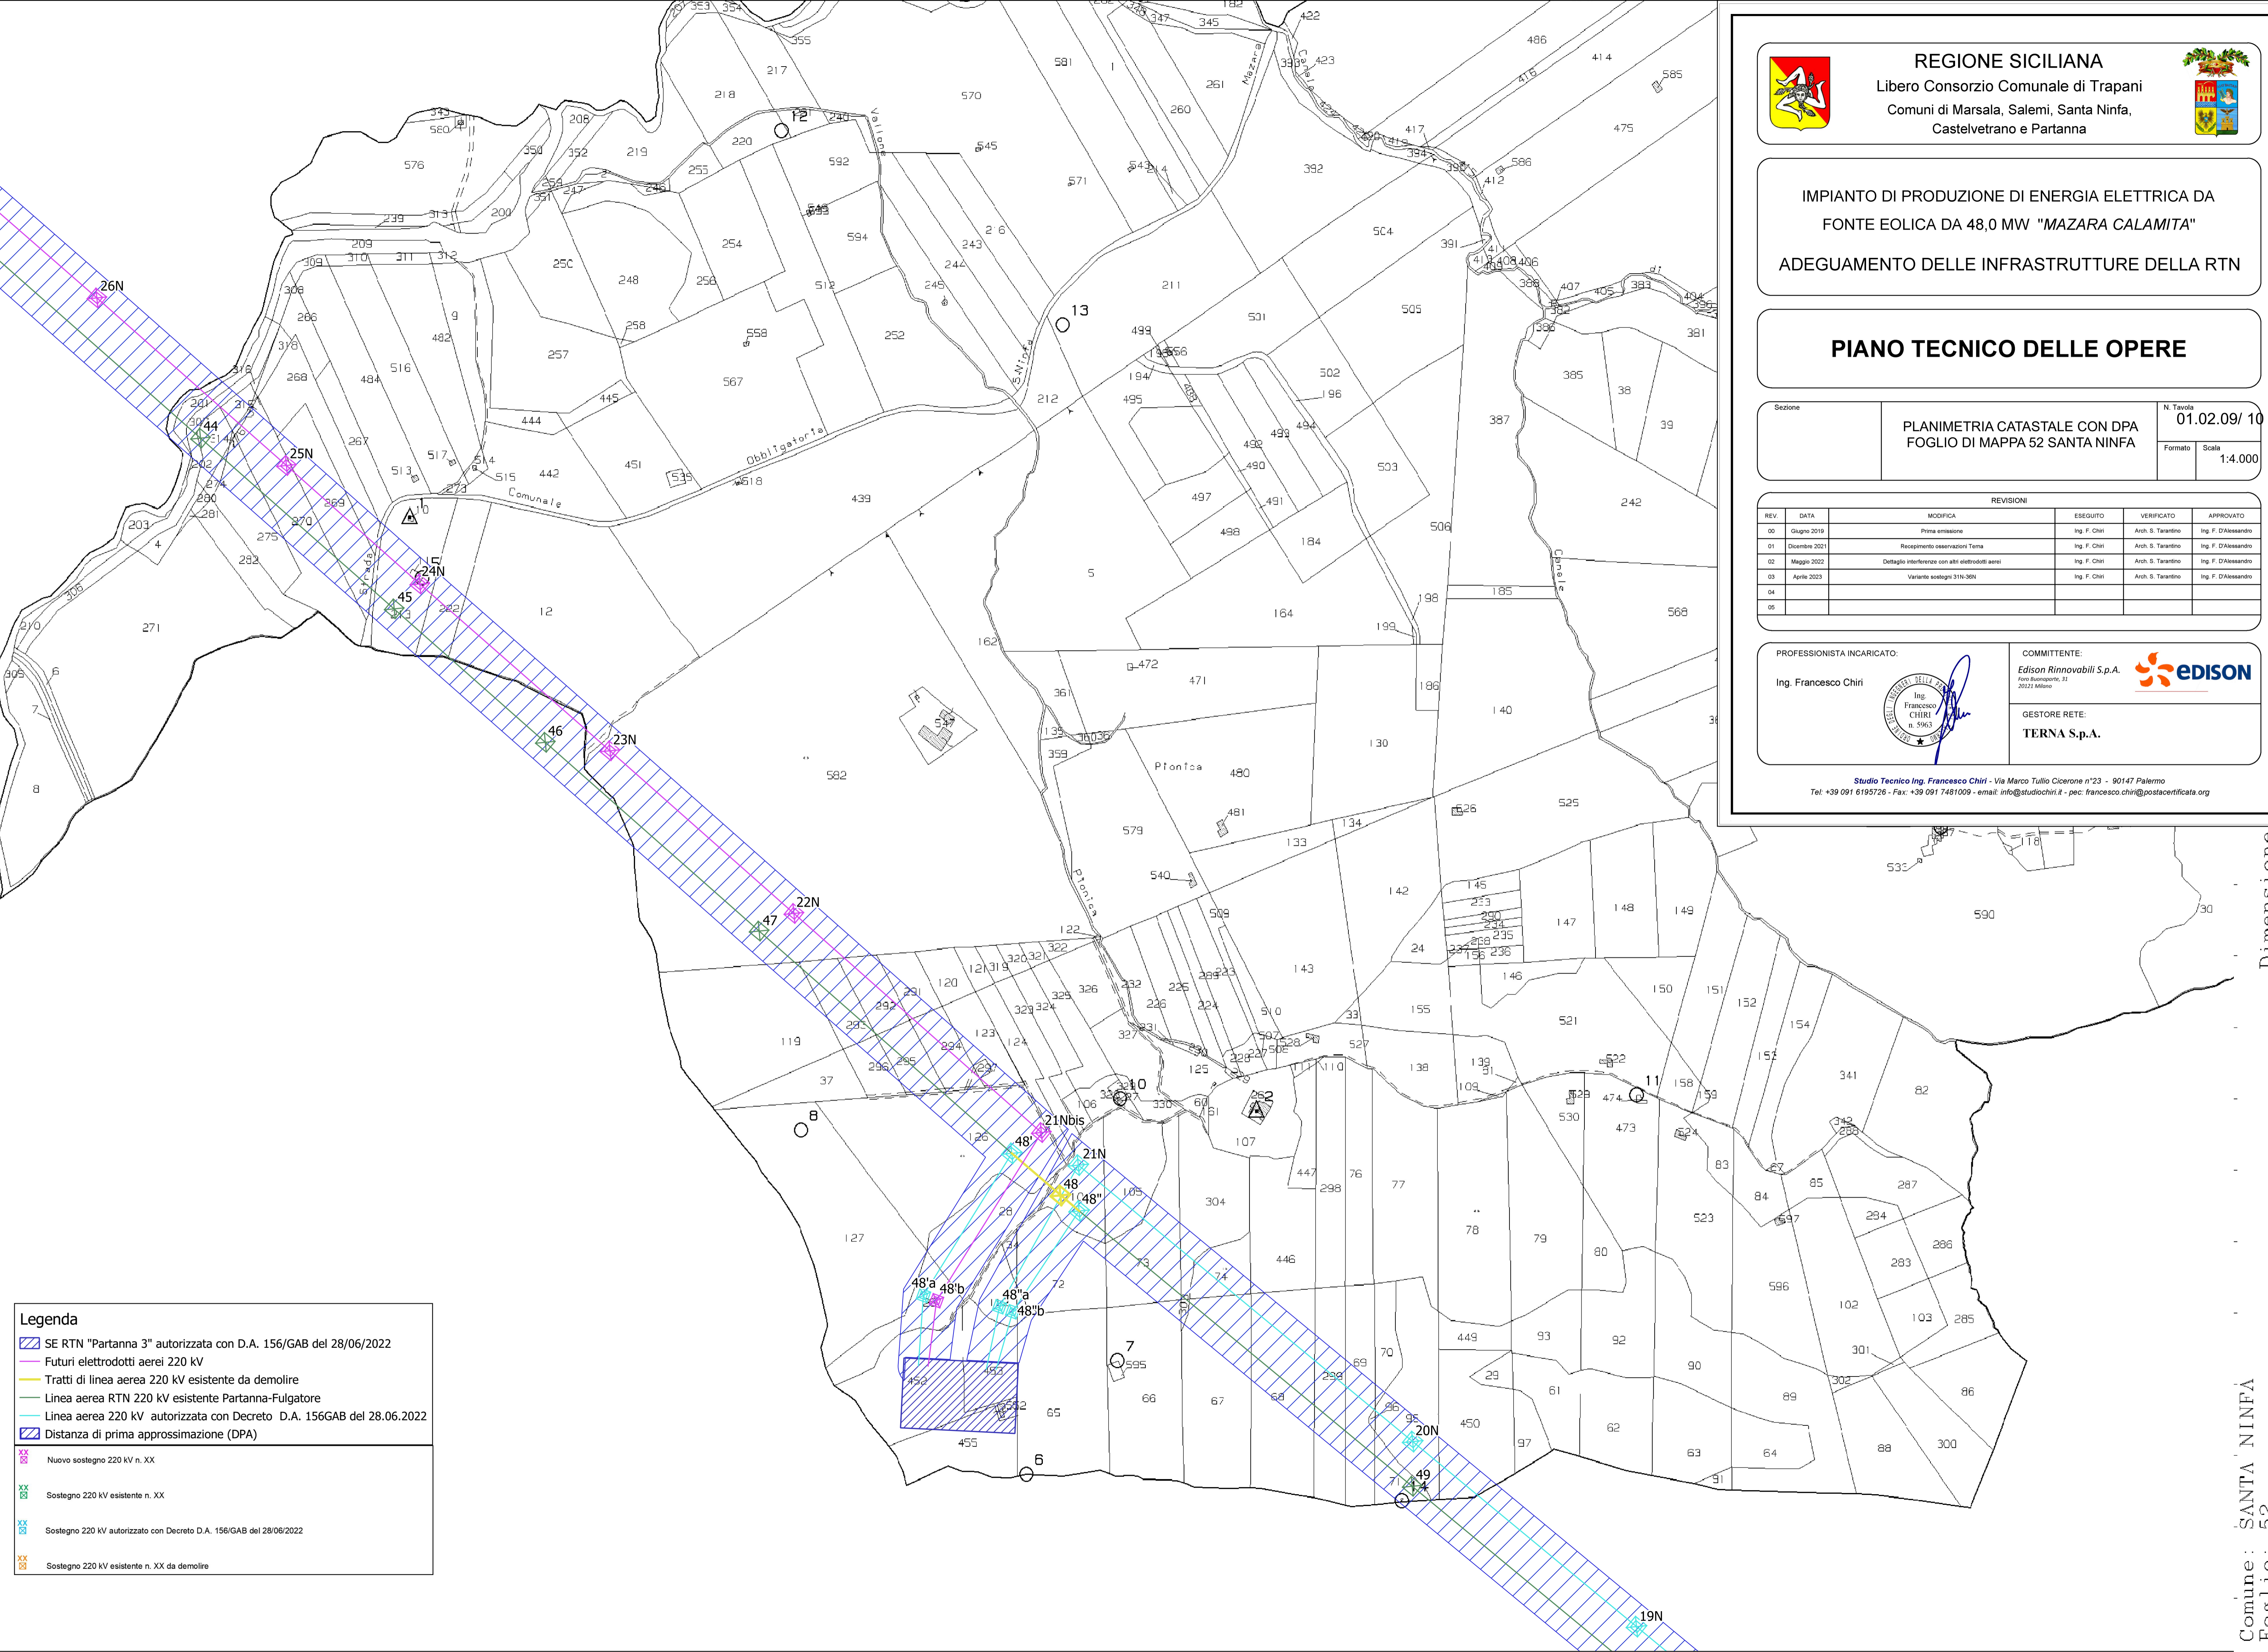


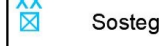
REVISIONI					
REV.	DATA	MODIFICA	ESEGUITO	VERIFICATO	APPROVATO
00	Giugno 2019	Prima emissione	Ing. F. Chiri	Arch. S. Tarantino	Ing. F. D'Alessandro
01	Dicembre 2021	Recupero osservazioni Tema	Ing. F. Chiri	Arch. S. Tarantino	Ing. F. D'Alessandro
02	Maggio 2022	Dettaglio interferenze con altri elettrodotti aerei	Ing. F. Chiri	Arch. S. Tarantino	Ing. F. D'Alessandro
03	Aprile 2023	Varianti sostegni 31N-30N	Ing. F. Chiri	Arch. S. Tarantino	Ing. F. D'Alessandro
04					
05					

PROFESSIONISTA INCARICATO: Ing. Francesco Chiri	 Ing. Francesco Chiri n. 5963	COMMITTENTE: Edison Rinnovabili S.p.A. <small>Foro Buonaparte, 31 20121 Milano</small> 
		GESTORE RETE: TERNA S.p.A.

Studio Tecnico Ing. Francesco Chiri - Via Marco Tullio Cicerone n°23 - 90147 Palermo
 Tel: +39 091 6195726 - Fax: +39 091 7481009 - email: info@studiochiri.it - pec: francesco.chiri@postacertificata.org



Legenda

-  SE RTN "Partanna 3" autorizzata con D.A. 156/GAB del 28/06/2022
-  Futuri elettrodotti aerei 220 kV
-  Tratti di linea aerea 220 kV esistente da demolire
-  Linea aerea RTN 220 kV esistente Partanna-Fulgatore
-  Linea aerea 220 kV autorizzata con Decreto D.A. 156GAB del 28.06.2022
-  Distanza di prima approssimazione (DPA)
-  Nuovo sostegno 220 kV n. XX
-  Sostegno 220 kV esistente n. XX
-  Sostegno 220 kV autorizzato con Decreto D.A. 156/GAB del 28/06/2022
-  Sostegno 220 kV esistente n. XX da demolire