PLANIMETRIA DI PROGETTO

SCALA 1:5.000

N

"D06" (ex 1FE) - VIABILITA' DI ADDUZIONE AL SISTEMA AUTOSTRADALE: Raccordo Bondeno-Cento-Autostrada Cispadana (TRATTO A2)

"D07" (ex 1FE) - VIABILITA' DI ADDUZIONE AL SISTEMA AUTOSTRADALE: Raccordo Bondeno-Cento-Autostrada Cispadana (TRATTO A1)

SVINCOLO DI CENTO SUL CONNETTO GENERALE

COMUNE DI CENTO

COMUNE DI S.AGOSTINO

COMUNE PIEVE DI CENTO

REGIONE EMILIA-ROMAGNA

PROVINCIA DI FERRARA

PROVINCIA DI BOLOGNA

FIUME RENO

QUADRO D'UNIONE

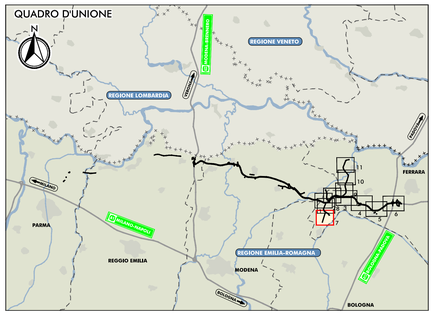

LEGENDA

TERRITORIO

- CONFINI REGIONALI
- CONFINI PROVINCIALI
- CONFINI COMUNALI
- CORSI D'ACQUA E PRESENZE IDROGRAFICHE PRINCIPALI

INFRASTRUTTURE ESISTENTI

- AUTOSTRADE
- FERROVIE
- STRADE STATALI
- STRADE PROVINCIALI

INFRASTRUTTURE DI PROGETTO

- TRACCIATO AUTOSTRADALE DI PROGETTO
- INTERVENTI LOCALI DI COLLEGAMENTO VIARIO AL SISTEMA AUTOSTRADALE
- VIABILITÀ DI ADDUZIONE AL SISTEMA AUTOSTRADALE

RICETTORI

- RICETTORE SENSIBILE (SCUOLE, OSPEDALI, CASE DI CURA E RIPOSO)
- RICETTORE SPECIALISTICO PARTICOLARE
- RICETTORE A DESTINAZIONE RESIDENZIALE ABITATO
- RICETTORE A DESTINAZIONE RESIDENZIALE NON ABITATO
- RICETTORE DISABITATO
- RICETTORE INAGIBILE

FE007 — SIGLA COMUNE E NUMERO PROGRESSIVO

- BN — BONDENO (FE)
- CT — CENTO (FE)
- FR — FERRARA (FE)
- MB — MIRABELLO (FE)
- PG — POGGIO RENATICO (FE)
- SG — SANTAGOSTINO (FE)

FASCE COME DA ART.25 COMMA 3 LETTERA d) DELLE NORME TECNICHE DEL PTRQA DELLA PROVINCIA DI FERRARA

ELABORATI DI RIFERIMENTO

PD_0_D00_DMA00_0_AC_RG_01_A	RELAZIONE DI IMPATTO ACUSTICO
PD_0_D00_DMA00_0_AC_SH_01_A	CENSIMENTO DEI RICETTORI - SCHEDE

IL CONCEDENTE: Regione Emilia-Romagna

IL CONCESSIONARIO: ARC Autostrada Regionale Cispadana

AUTOSTRADA REGIONALE CISPADANA

DAL CASELLO DI REGGIOLO-ROLO SULLA A22
AL CASELLO DI FERRARA SUD SULLA A13

CODICE C.U.P. E81B08000060009

INTEGRAZIONI AL PROGETTO DEFINITIVO E SIA COME RICHIESTO CON COMUNICAZIONE PROT. DVA-2013-0014126 DEL 17.06.2013 DEL MINISTERO DELL'AMBIENTE E DELLA TUTELA DEL TERRITORIO E DEL MARE (MATTM)

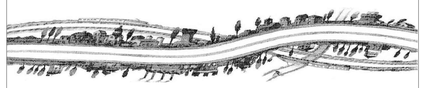

SEZIONE NOTA MATTM: QUADRO DI RIFERIMENTO PROGRAMMATICO

PLANIMETRIA RICETTORI IN FASCIA PTRQA FERRARA - TAV 7/11

IL PROGETTISTA
Ing. Emilio Salsi
Albo Ing. Reggio Emilia n° 945

IL CONCESSIONARIO
Autostrada Regionale Cispadana S.p.A.
IL PRESIDENTE
Graziano Pattuzzi

IDENTIFICAZIONE ELABORATO: ALLEGATO QRPM 2.1.1.7

DATA: LUGLIO 2013

SCALA: 1:5000

IL PRESENTE DOCUMENTO NON POTRA' ESSERE COPIATO, RIPRODOTTO O ALTRIMENTI PUBBLICATO, IN TUTTO O IN PARTE, SENZA IL CONSENSO SCRITTO DEL CONCEDENTE. OGNI UTILIZZO NON AUTORIZZATO SARA' PERSEGUITO A NORMA DI LEGGE. THIS DOCUMENT MAY NOT BE COPIED, REPRODUCED OR PUBLISHED, EITHER IN PART OR IN ITS ENTIRETY, WITHOUT THE WRITTEN PERMISSION OF ANSALDO. UNAUTHORIZED USE WILL BE PROSECUTED BY LAW.

SCALA DI STAMPA 1:5