AREA 0.5 - LOTTO #3664 - INQUADRAMENTO SU CTR - *Scala 1:3000*

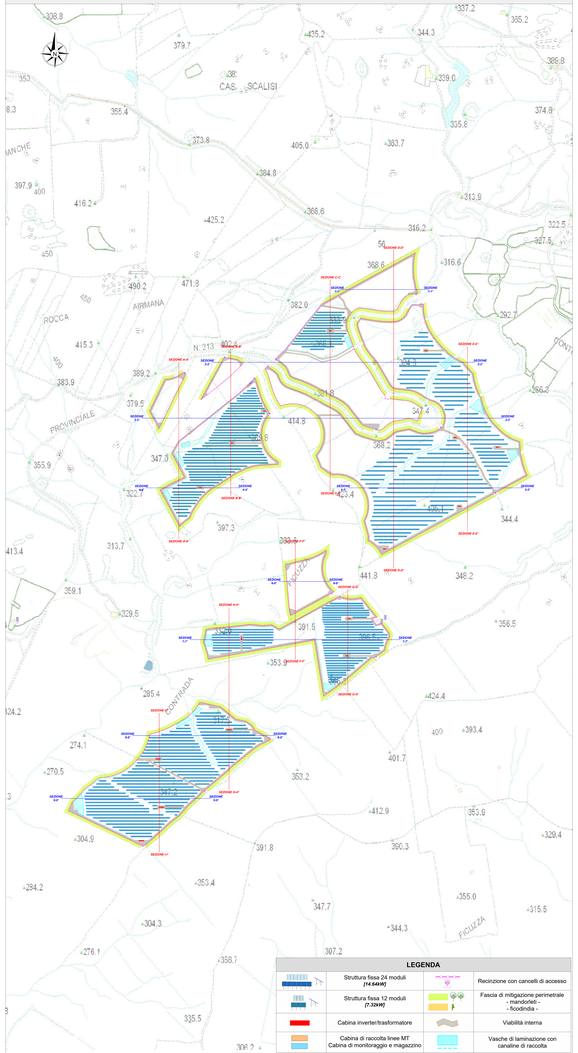

AREA 0.5 - LOTTO #3664 - SEZIONI TRASVERSALI E LONGITUDINALI

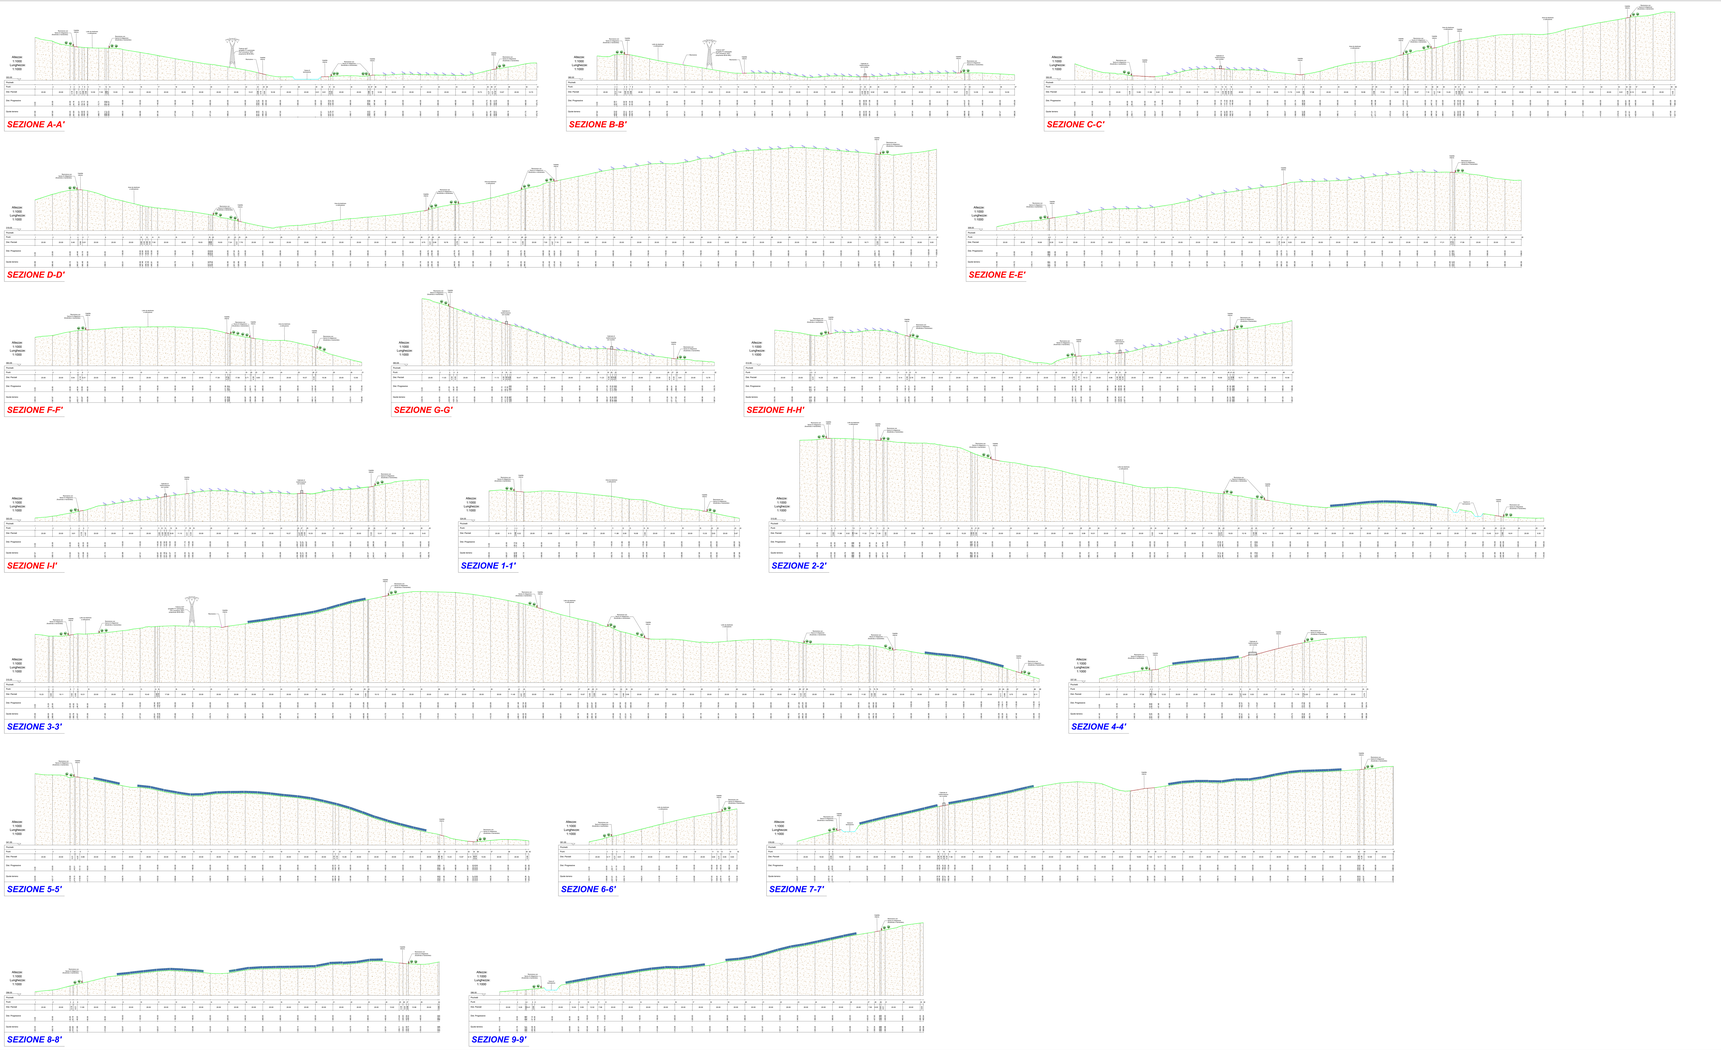

INQUADRAMENTO SU DTM (DIGITAL TERRAIN MODEL) - Analisi delle Quote - *Scala 1:10000*

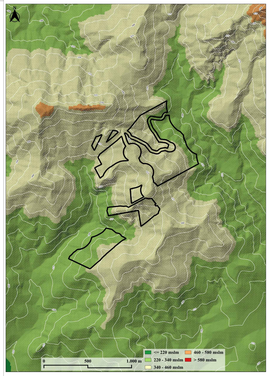

INQUADRAMENTO SU DTM (DIGITAL TERRAIN MODEL) - Analisi delle Pendenze - *Scala 1:10000*

TRANSIZIONE ECOLOGICA
TRANSIZIONE DIGITALE
CONVERGENZA INTELLIGENTE
COMUNITÀ ENERGETICHE RINNOVABILI
Costruzione ed esercizio di un impianto agrivoltaico denominato "Ficuzza" della potenza di 9,999 MW in DC e 9,600 MW in AC, ricadente in Comune di Corleone (PA) e relative opere di connessione alla RTN ricadenti in Comune di Marineo (PA)
PROGETTO DEFINITIVO
ID_VIP: 8434
Valutazione di impatto ambientale ai sensi dell'art. 23 d.lgs. n.152 D.Lgs. 152/06 e ss.mm.ii.
PROPONENTE
ILOS
PER FICUZZA S.R.L.
Piazza dell'Unità d'Italia 1 - 34121 Trieste (TS)
pec: nefu1ricerca@legalmail.it
P.IVA: 01234510327
PROFESSIONISTA INCARICATO
Ing. Antonio Cimino
Ordine degli Ingegneri della Provincia di Trapani n. 1246
PROGETTISTA
Ing. Antonio Cimino
Ordine degli Ingegneri della Provincia di Trapani n. 1246
Ing. Giuseppe Cimino
Ordine degli Ingegneri della Provincia di Trapani n. 1247
Arch. Pianificatore Giovanni Lo Monaco
Ordine degli Architetti della Provincia di Trapani n. 377
Agr. Dott. Agronomo Pietro Di Maria
Collegio dei Dottori Agronomi e dei Dottori Forestali della Provincia di Trapani n. 219
Geom. Giuseppe Ingrassia
Collegio dei Geometri della Provincia di Trapani n. 1453
