

ST_X(X)C(I)C(T)Y(Y)W(W)Z(Z)
ST_X(X)C(I)C(T)Y(Y)W(W)Z(Z)
ST_X(X)C(I)C(T)Y(Y)W(W)Z(Z)
ST_X(X)C(I)C(T)Y(Y)W(W)Z(Z)

CABINE DI TRASFORMAZIONE
CT_X(X)Y(Y)
CABINE DI CONVERSIONE E TRASFORMAZIONE
CIX_X(X)Y(Y)



STRINGA BOX
SB_X(X)C(I)C(T)Y(Y)W(W)

INVERTER DI STRINGA
IN_X(X)C(I)C(T)Y(Y)W(W)

AREE
Area 0.1 (loti #3683426+altre particelle)
Area 0.2 (loti #2711823)
Area 0.3 (loti #2711824+altre particelle)
Area 4.1 (lotto #4254)
Area 4.2 (lotto #2740)
Area 0.5 (lotto #3864)

LEGENDA
Candidati AT con sezione di scavo
150x60 cm (HxL)
Candidati MT con doppia tema di scavo
130x50 cm (HxL)
Candidati MT con semplice tema di scavo
130x50 cm (HxL)
Candidati MT con tre teme di scavo
130x70 cm (HxL)
Candidati MT con quattro teme di scavo
130x90 cm (HxL)
Candidati MT con cinque teme di scavo
130x110 cm (HxL)
Candidati MT con sei teme di scavo
130x130 cm (HxL)
Candidati BT con sezione di scavo
50x50 cm (HxL)
Candidati Ausiliari con sezione di scavo
75x40 cm (HxL)
Candidati BT Interni con un circuito e sezione di scavo
110x30 cm (HxL)
Candidati BT Interni con due circuiti e sezione di scavo
110x30 cm (HxL)
Candidati BT Interni con tre circuiti e sezione di scavo
110x30 cm (HxL)
Candidati BT Interni con quattro circuiti e sezione di scavo
110x110 cm (HxL)
Candidati BT Interni con cinque circuiti e sezione di scavo
110x150 cm (HxL)
Candidati BT Interni con sei circuiti e sezione di scavo
110x180 cm (HxL)
Candidati BT Interni con sette circuiti e sezione di scavo
110x210 cm (HxL)
Sistema videovigilanza e antintrusione
String box / Inverter di stringa
Cablina di raccolta
Cablina di monitoraggio e magazzino
Pezzo prefabbricato canalabile
dim. 50x50 cm
Pezzo prefabbricato canalabile
dim. 100x100 cm
Pezzo prefabbricato canalabile
dim. 120x120 cm
Pezzo prefabbricato canalabile
dim. 100x160 cm

LEGENDA
Candidati BT Interni con quattro circuiti e sezione di scavo
110x110 cm (HxL)
Candidati BT Interni con cinque circuiti e sezione di scavo
110x150 cm (HxL)
Candidati BT Interni con sei circuiti e sezione di scavo
110x180 cm (HxL)
Candidati BT Interni con sette circuiti e sezione di scavo
110x210 cm (HxL)
Sistema videovigilanza e antintrusione
String box / Inverter di stringa
Cablina di raccolta
Cablina di monitoraggio e magazzino
Pezzo prefabbricato canalabile
dim. 50x50 cm
Pezzo prefabbricato canalabile
dim. 100x100 cm
Pezzo prefabbricato canalabile
dim. 120x120 cm
Pezzo prefabbricato canalabile
dim. 100x160 cm

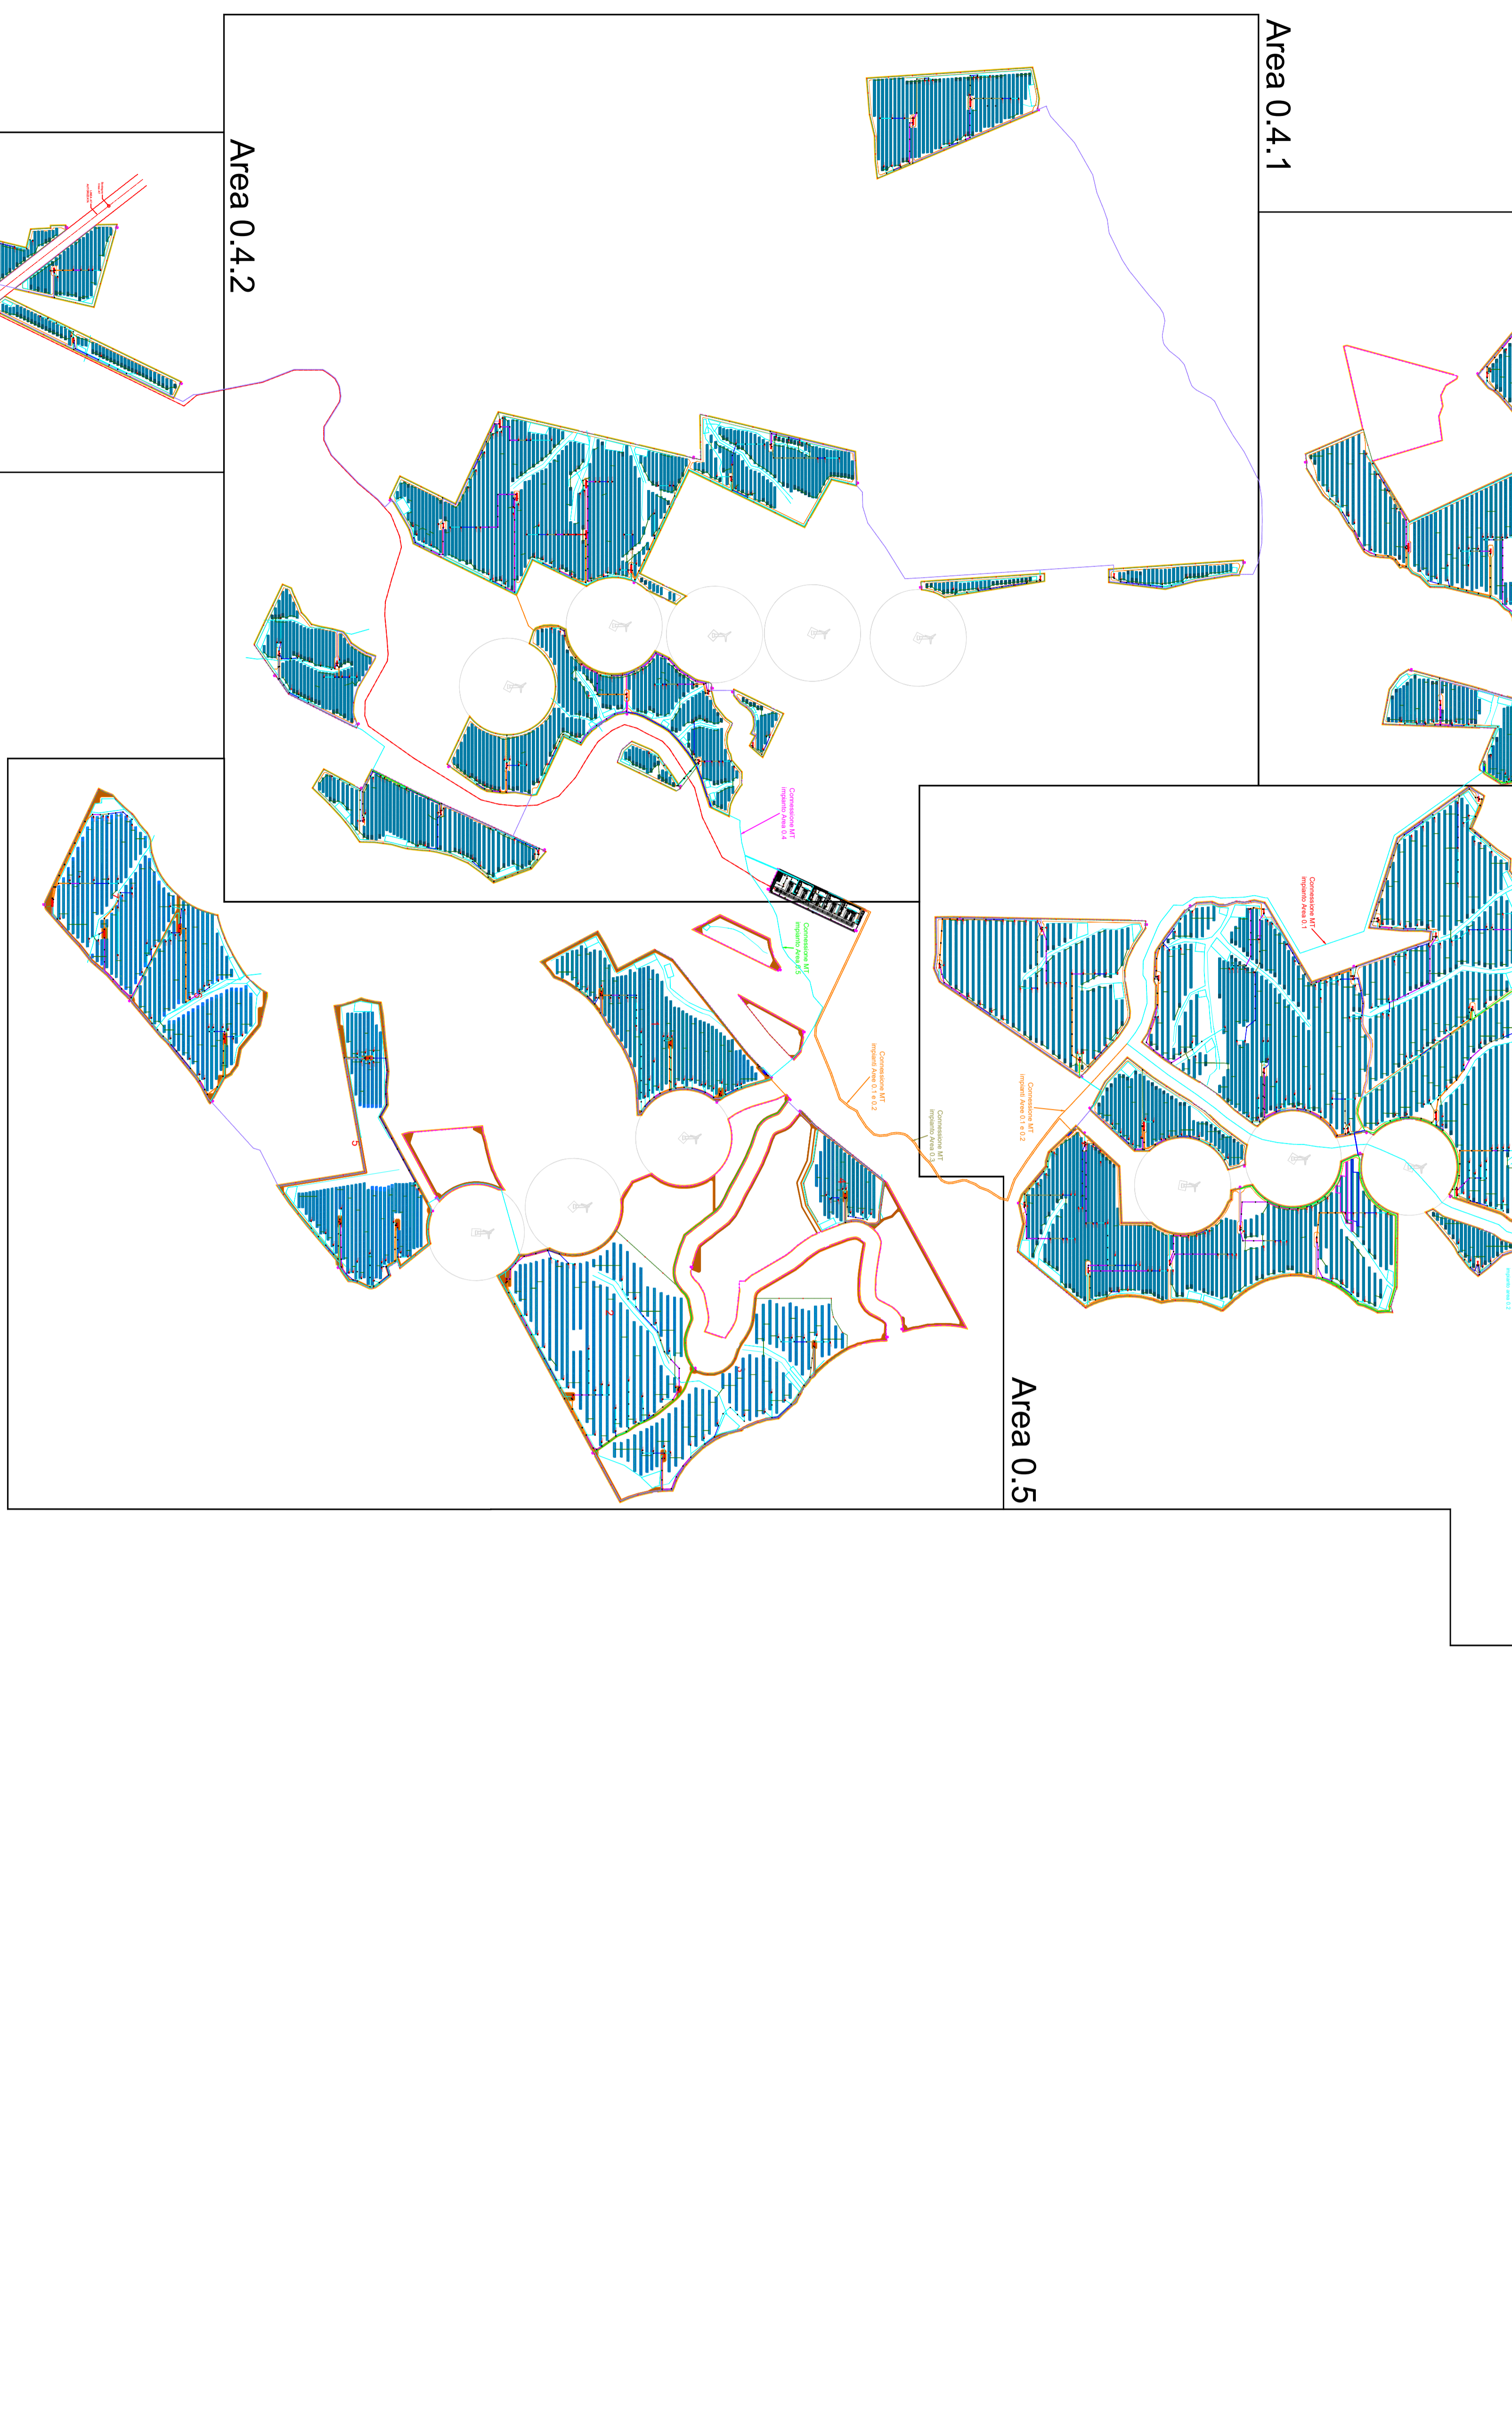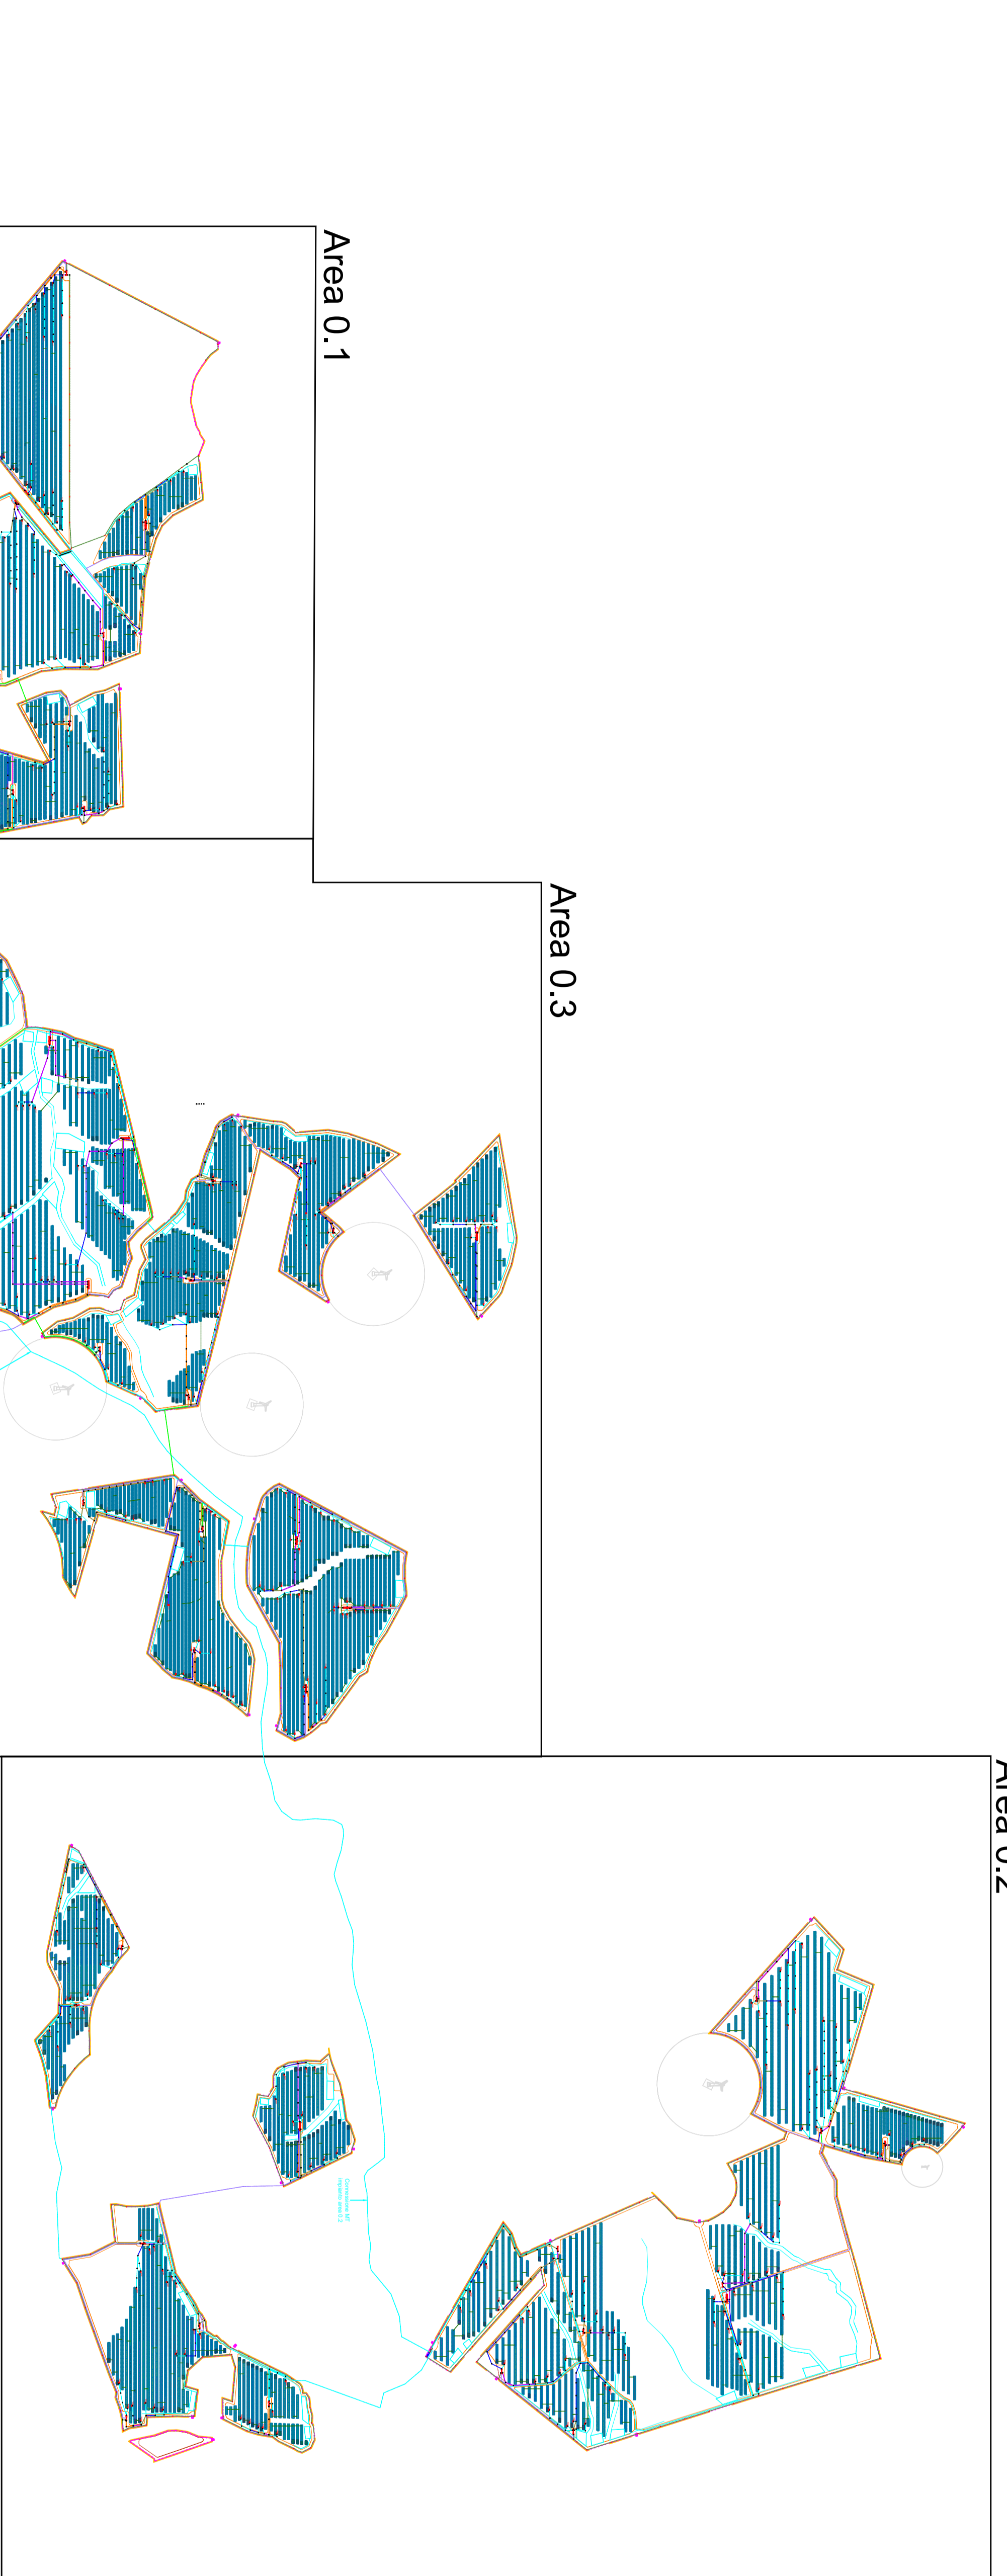

Project information including logos for ILCS, BIEF, and various engineering firms. It also features a circular seal with technical specifications and a small photograph of the solar farm.

Project information including logos for ILCS, BIEF, and various engineering firms. It also features a circular seal with technical specifications and a small photograph of the solar farm.