SEZIONI SCAVI MT

SCAVO MT SU STRADA
TIPO 1

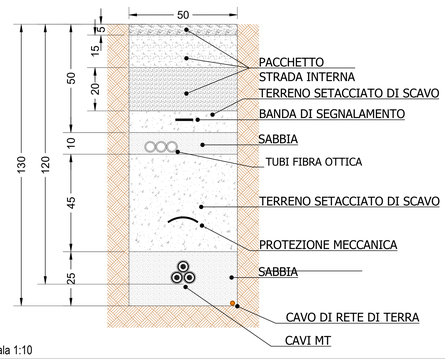

Scala 1:10

SCAVO MT
TIPO 2

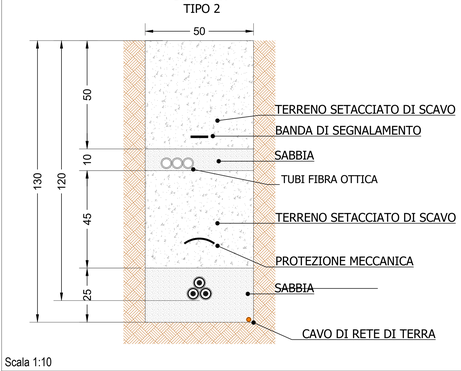

Scala 1:10

SCAVO MT SU STRADA
TIPO 3

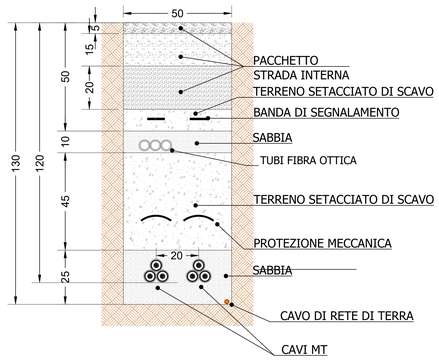

Scala 1:10

SCAVO MT
TIPO 4

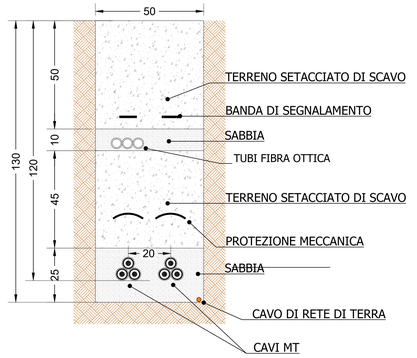

Scala 1:10

SCAVO MT SU STRADA
TIPO 5

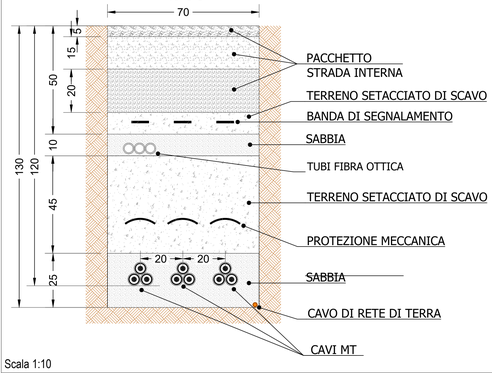

Scala 1:10

SCAVO MT
TIPO 6

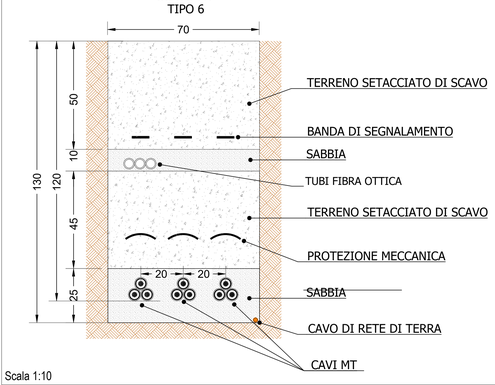

Scala 1:10

SCAVO MT SU STRADA
TIPO 7

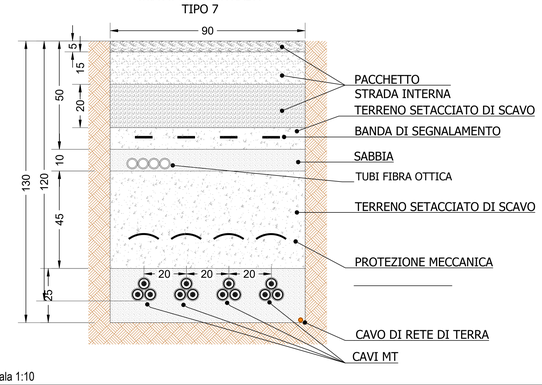

Scala 1:10

SCAVO MT
TIPO 8

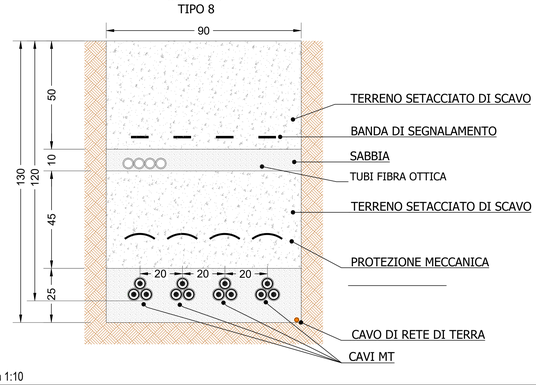

Scala 1:10

SCAVO MT SU STRADA
TIPO 9

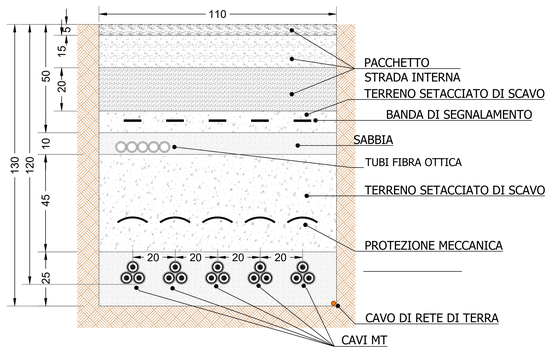

Scala 1:10

SCAVO MT
TIPO 10

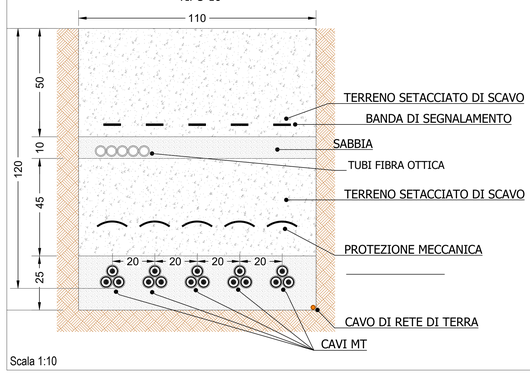

Scala 1:10

SCAVO MT SU STRADA
TIPO 11

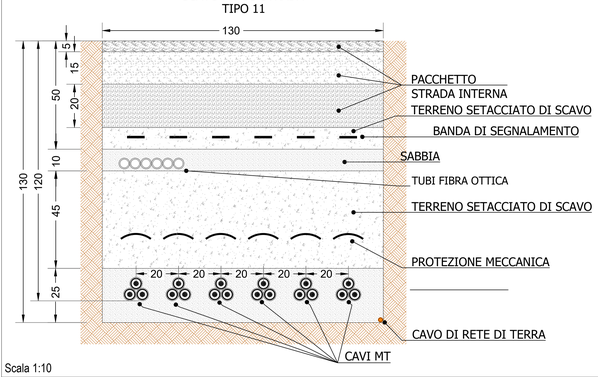

Scala 1:10

NOTA

All'interno dello scavo di collegamento tra le cabine di raccolta e la sottostazione si installerà una corda di rame per ogni impianto.

SCAVO MT
TIPO 12

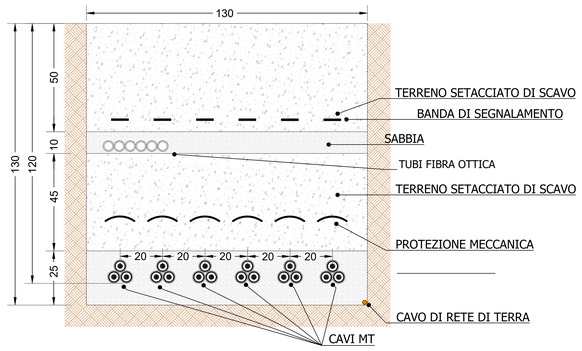

Scala 1:10

SEZIONI SCAVO AT

TIPICO CAVIDOTTO AT

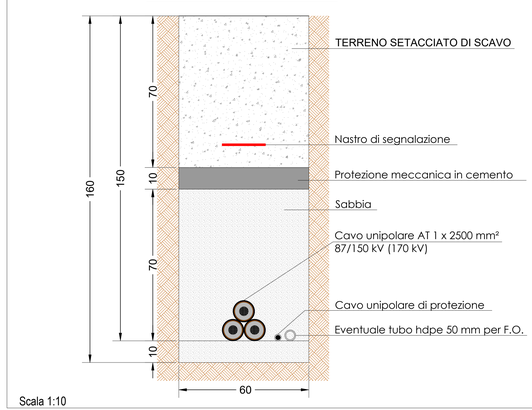

Scala 1:10

TIPICO CAVIDOTTO AT -
SU STRADA

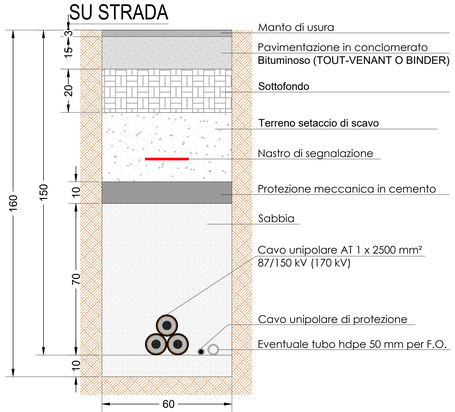

Scala 1:10

TRANSIZIONE ECOLOGICA | REGIONE SICILIA | COMUNE DI RAMACCA | COMUNE DI CASTEL DI IUDICA

NOME PROGETTO:
Costruzione ed esercizio di un impianto agrovoltaico avente potenza in immissione pari a 240.500- 205,490 MW, con relativo collegamento alla rete elettrica, sito nei comuni di Castel di Iudica e Ramacca (CT) - Impianto "FICURINIA".

ID. PROGETTO DEL MITE: ID_VIP 8434

PROCEDURA:
Valutazione di impatto ambientale ai sensi dell'art. 23 c. 1 del D.Lgs. 152/06 e ss.mm.ii..

PROPONENTE:
ILS INE Ficurinia Srl
INE FICURINIA S.R.L.
Piazza Walther Von Vogelweide 8, Bolzano (BZ) 39100
pec: ineficuriniasrl@legalmail.it
RESPONSABILE PROGETTO: Ing. Jury Mancinelli
Legale rappresentante: Ing. Sergio Chiericoni

ELABORATO REDATTO DA:
ORDINE DEGLI INGEGNERI DELLA PROVINCIA DI BARI
Nominativo DANILO POMPONIO
Sez. A - 6222
SETTORE: a) CIVILE E AMBIENTALE b) INDUSTRIALE c) DELL'INFORMAZIONE

IDENTIFICATORE ELABORATO: RS06EPD048A0_rev.01
CARTELLA: \VIA_16
TITOLO ELABORATO: Particolari e sezioni tipo vie cavi MT/AT
SCALA: 1:10

PROGETTAZIONE E COORDINAMENTO
ARATO ENGINEERING
Arato SRL
Dott. Ing. Maria Stella Maria Bolignano
Ordine degli Ingegneri, Prov. di Reggio Calabria, n. A 2606
Via Diaz, 74 - 74023 Grottaglie (TA)
info@aratoeng.com

OPERE ELETTRICHE
BFP
Studio Tecnico BFP SRL
Dott. Ing. Danilo Pomponio
Ordine degli Ingegneri, Prov. di Bari, n. A6222
Via Cristoforo Colombo, 8 - 70026 Modugno (BA)
info@bfpgroup.net

ACUSTICA
Dott. Ing. Marcello Latanza
Ordine degli Ingegneri, Prov. di Taranto, n. A2166
Via Cesare Battisti, 7 - 74121 Borgo Jonico (TA)
marcellolatanza@gmail.com

ARCHEOLOGIA
GeA
Dott. Archeologo Preventivo
Dott. Archeologa Ortensia Pennisi, Abilitazione MIBACT 2192
Via Da Gaspari, 4 - 95030 Sant'Agata Li Battiati (CT)
info@archeavent.com

GEOLOGIA E IDROLOGIA
Dott. Geol. Domenico Bosco
Ordine dei Geologi della Sicilia, n. 1005
Giuseppe di Maria Rita Arcidiacono
via Panebianco, 10
95029 Acireale (CT)

IDRAULICA
Il Ingegneria S.r.l.
Dott. Ing. Alfredo Fusi
Ordine degli Ingegneri, Prov. di Catania, n. A2333
Via Pulvirenti, 10 95131 Catania (CT)
i3ingegneria@gmail.com

STUDIO PEDO-AGRONOMICO
Dott. Agr. Arturo Urso
Ordine dei Dottori Agronomi e Forestali, Prov. di Catania, n. 1280
Via Pulvirenti, 10
95131 Catania (CT)
arturo.urso@gmail.com

STRUTTURE ED OPERE CIVILI
Dott. Ing. Giuseppe Furnari
Ordine degli Ingegneri, Prov. di Catania, n. A8223
Viale del Rotolo, 4/c
95126 Catania (CT)
ing.furnari@gmail.com

N. REV.	DATA	REVISIONE	ELABORATO	VERIFICATO	VALIDATO
0	apr-22	Emissione	Ing. Manicinelli, Mastrocerio	Ing. Pomponio	INE FICURINIA S.R.L.
1	set-23	Integrazioni con modifica ordinanza del progetto in ricorso a richiesta MASE prot. m_amte.CTVA. REGISTRO UFFICIALE.U.0080731.06-09-2023	Ing. Manicinelli, Lapenna	Ing. Pomponio	INE FICURINIA S.R.L.

Questo documento contiene informazioni di proprietà di INE FICURINIA S.R.L. e deve essere utilizzato esclusivamente dal destinatario in relazione alle finalità per le quali è stato ricevuto. E' vietata qualsiasi forma di riproduzione o di divulgazione senza l'esplicito consenso di INE FICURINIA S.R.L.