CODIFICA AREE

Area 0.1 (lotti #3683#26+altre particelle)
Area 0.2 (lotti #2741#23)
Area 0.3 (lotti #3684#24+altre particelle)
Area 4.1 (lotto #3254)
Area 4.2 (lotto #2740)
Area 0.5 (lotto #3664)

STRINGA

ST.X.X.(CI/CT).YY.WW.ZZ
- PROGRESSIVO STRINGA
- PROGRESSIVO STRING BOX O INVERTER DI STRINGA
- PROGRESSIVO CABINA
- CI PER CABINA DI CONVERSIONE E TRASFORMAZIONE E CT PER CABINA DI TRASFORMAZIONE
- NUMERO AREA DA 01 A 05

CABINE DI CONVERSIONE E TRASFORMAZIONE

CI.X.X.YY
- PROGRESSIVO CABINA
- NUMERO AREA DA 01 A 05

CABINE DI TRASFORMAZIONE

CT.X.X.YY
- PROGRESSIVO CABINA
- NUMERO AREA DA 01 A 05

STRING BOX

SB.X.X.(CI/CT).YY.WW
- PROGRESSIVO STRING BOX CON W DA 01 A 13
- PROGRESSIVO CABINA
- CI PER CABINA DI CONVERSIONE E TRASFORMAZIONE E CT PER CABINA DI TRASFORMAZIONE
- NUMERO AREA DA 01 A 05

INVERTER DI STRINGA

IN.X.X.(CI/CT).YY.WW
- PROGRESSIVO INVERTER DI STRINGA CON W DA 01 A 05
- PROGRESSIVO CABINA
- CI PER CABINA DI CONVERSIONE E TRASFORMAZIONE E CT PER CABINA DI TRASFORMAZIONE
- NUMERO AREA DA 01 A 05

LEGENDA

- Dispersore a corda di rame nuda da 35 mm²
- Dispersore a corda di rame nuda da 50 mm²
- Dispersore di terra a picchetto in acciaio zincato di lunghezza 1,5 m entro pozzetto carrabile 20x20 cm
- Sostegno videosorveglianza e antintrusione
- String box /Inverter di stringa
- Cabina di raccolta
- Cabina di monitoraggio e magazzino

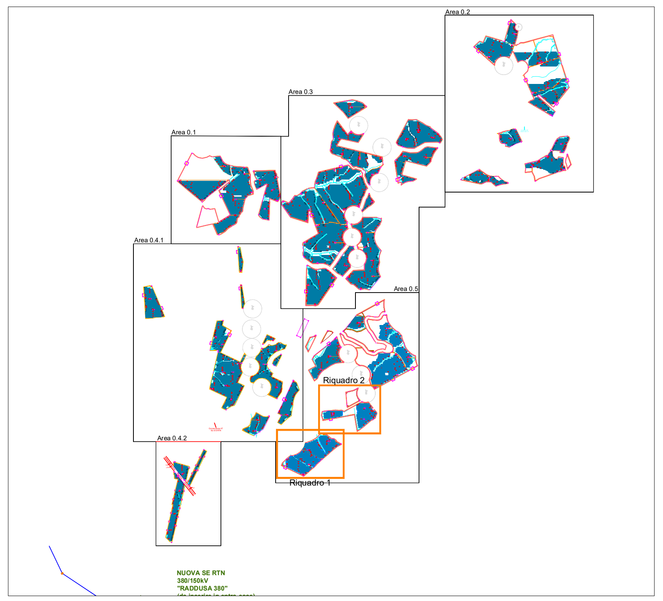

TRANSIZIONE ECOLOGICA | REGIONE SICILIA | COMUNE DI RAMACCA | COMUNE DI CASTEL DI IUDICA

NOME PROGETTO:

Costruzione ed esercizio di un impianto agrovoltaico avente potenza in immissione pari a 248-566-205,490 MW, con relativo collegamento alla rete elettrica, sito nei comuni di Castel di Iudica e Ramacca (CT) - Impianto "FICURINIA".

ID. PROGETTO DEL MITE: ID_VIP 8434

PROCEDURA:

Valutazione di impatto ambientale ai sensi dell'art. 23 c. 1 del D.Lgs. 152/06 e ss.mm.ii..

PROPONENTE:

ILOS
INE Ficurinia Srl
A Company of ILOS Renewable Italy

INE FICURINIA S.R.L.
Piazza Walther Von Vogelweide 8, Bolzano (BZ) 39100
pec: ineficurinia srl@legalmail.it

RESPONSABILE PROGETTO:
Ing. Jury Mancinelli

INE FICURINIA S.R.L.
Piazza Walther Von Vogelweide 8, Bolzano (BZ) 39100
pec: ineficurinia srl@legalmail.it

Legale rappresentante: Ing. Sergio Chiericoni

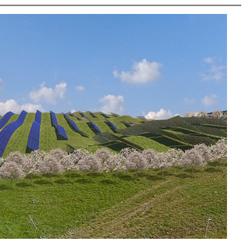

IDENTIFICATORE ELABORATO:

RS06EPD051.13A0_rev01

CARTELLA:

\VIA_16

ELABORATO REDATTO DA:

ORDINE DEGLI INGEGNERI DELLA PROVINCIA DI BARI
INGEGNERE DANILO POMPONO
Sez. A - 6222
DI CIVILE AMBIENTALE E DELL'INDUSTRIALE E DELL'INFORMAZIONE

TITOLO ELABORATO:

Layout impianto di terra

SCALA:

varie

PROGETTAZIONE E COORDINAMENTO
Arato SRL
Dott. Ing. Gaudo Stella Maria Bolognano
Ordine degli Ingegneri Prov. di Catania, n. A 2508
Via Diaz, 74 - 74023 Grottaglie (TA)
info@aratosrl.com

OPERE ELETTRICHE
Studio Tecnico BFP Srls
Dott. Ing. Danilo Pompono
Ordine degli Ingegneri Prov. di Bari, n. A6222
Via Degli Arredatori, 8 - 70026 Modugno (BA)
info@bfpgroup.net

ACUSTICA
Dott. Ing. Marcello Latanza
Ordine degli Ingegneri, Prov. di Taranto, n. A2166
via Colle 25/b - 74021 S. Giorgio Jonico (TA)
marcellolatanza@gmail.com

ARCHEOLOGIA
GeA Archeologia Preventiva
Dott. Archeologo Ghisella Perrino; Abilitazione MiBACT 2192
Via De Gasperi, 4 - 95030 Sant'Agata Li Battiati (CT)
info@aeatsurl.com

GEOLOGIA E IDROLOGIA
Dott. Geol. Domenico Boso
Ordine dei Geologi della Sicilia, n. 1005
Studio Associato Via Rita Atria/Isolano
via Pianebianche, n. 120
95024 Acireale (CT)

IDRAULICA
I3 Ingegneria S.r.l
Dott. Ing. Alfonso Fall.
Ordine degli Ingegneri, Prov. di Catania, n. A2333
via Galermo, 306 - 95121 Catania (CT)
i3ingegneria@gmail.com

STUDIO PEDO-AGRONOMICO
Dott. Agr. Arturo Urso
Ordine dei Dottori Agronomi e Forestali, Prov. di Catania, n. 1280
Via Pulvirenti, 10
95131 Catania (CT)
arturo.urso@gmail.com

STRUTTURE ED OPERE CIVILI
Dott. Ing. Giuseppe Furnari
Ordine degli Ingegneri, Prov. di Catania, n. A6223
Via Galermo, 306
95126 Catania (CT)
sep.furnari@gmail.com

N. REV.	DATA	REVISIONE	ELABORATO	VERIFICATO	VALIDATO
0	apr-22	Emissione	Ing. Manninfog. Mastroiaro	Ing. Pompono	INE FICURINIA S.R.L.
1	ott-23	Integrazioni con modifica localizzazione del progetto in riscontro a richiesta MASE prot. n. ,ora C.Tr.A. REGISTRO UFFICIALE U.0006751.06-06-2023	Ing. Manninfog. Laperna	Ing. Pompono	INE FICURINIA S.R.L.

Questo documento contiene informazioni di proprietà di INE FICURINIA S.R.L. e deve essere utilizzato esclusivamente dal destinatario in relazione alle finalità per le quali è stato rilasciato. E' vietata qualsiasi forma di riproduzione o di divulgazione senza l'esplicito consenso di INE FICURINIA S.R.L..

FOGLIO 1/3 INQUADRAMENTO AREA 0.5