





**CODIFICA AREE**  

**STINGNA**

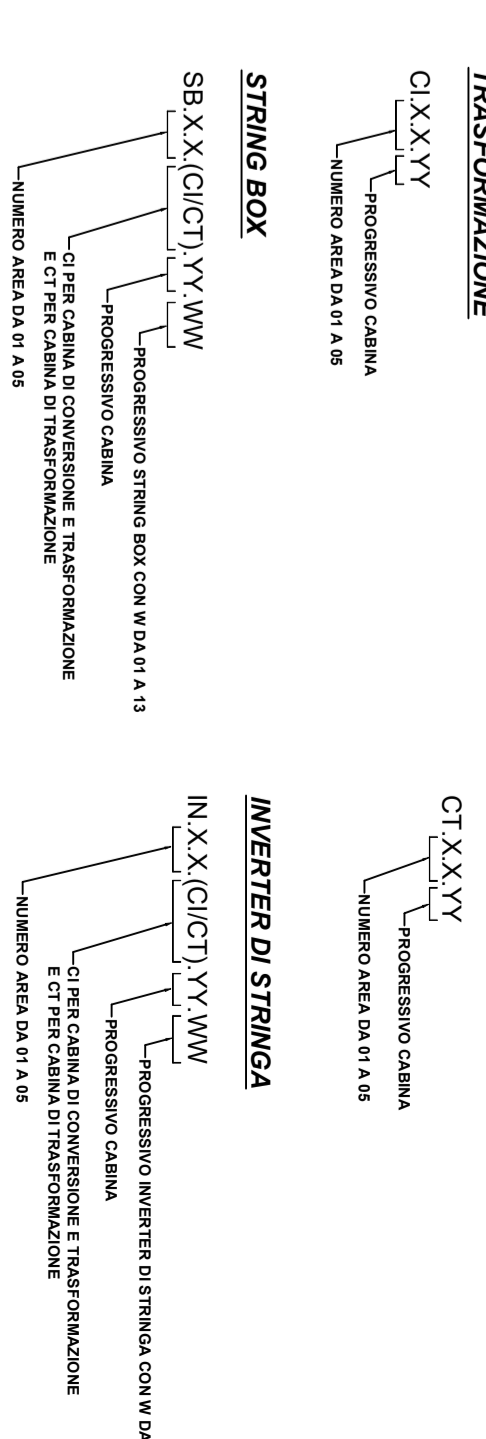

**LEGENDA**

- Dispensore a corda di rame nuda da 35 mm<sup>2</sup>
- Dispensore a corda di rame nuda da 50 mm<sup>2</sup>
- Dispensore di terra a picchetto in acciaio zincato di lunghezza 1,5 m entro pozzetto carrabile 20x20 cm
- Sostegno videosorveglianza e antintrusione
- Stringer box /Inverter di stringa
- Cabina di raccolta
- Cabina di montaggio e magazzino

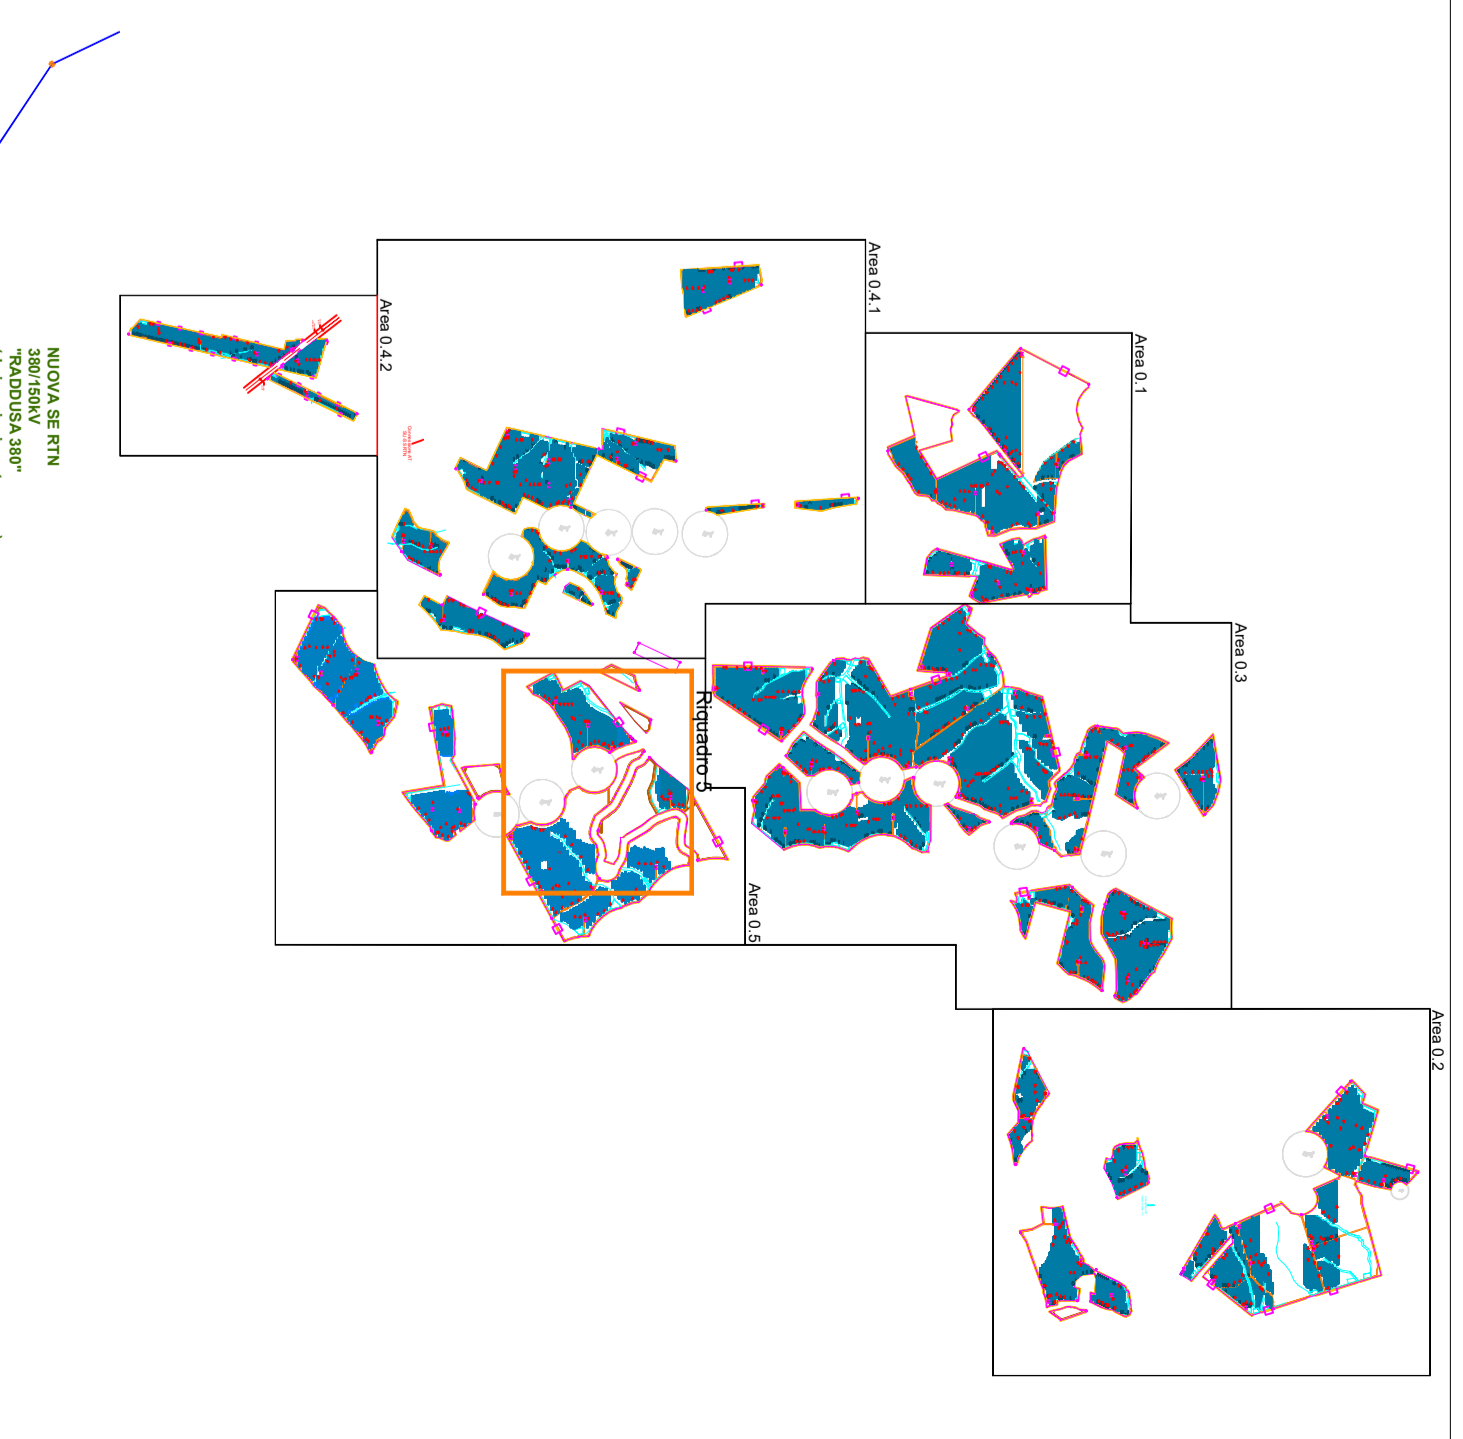










**FOGLIO 3/3 INQUADRAMENTO AREA 0,5**