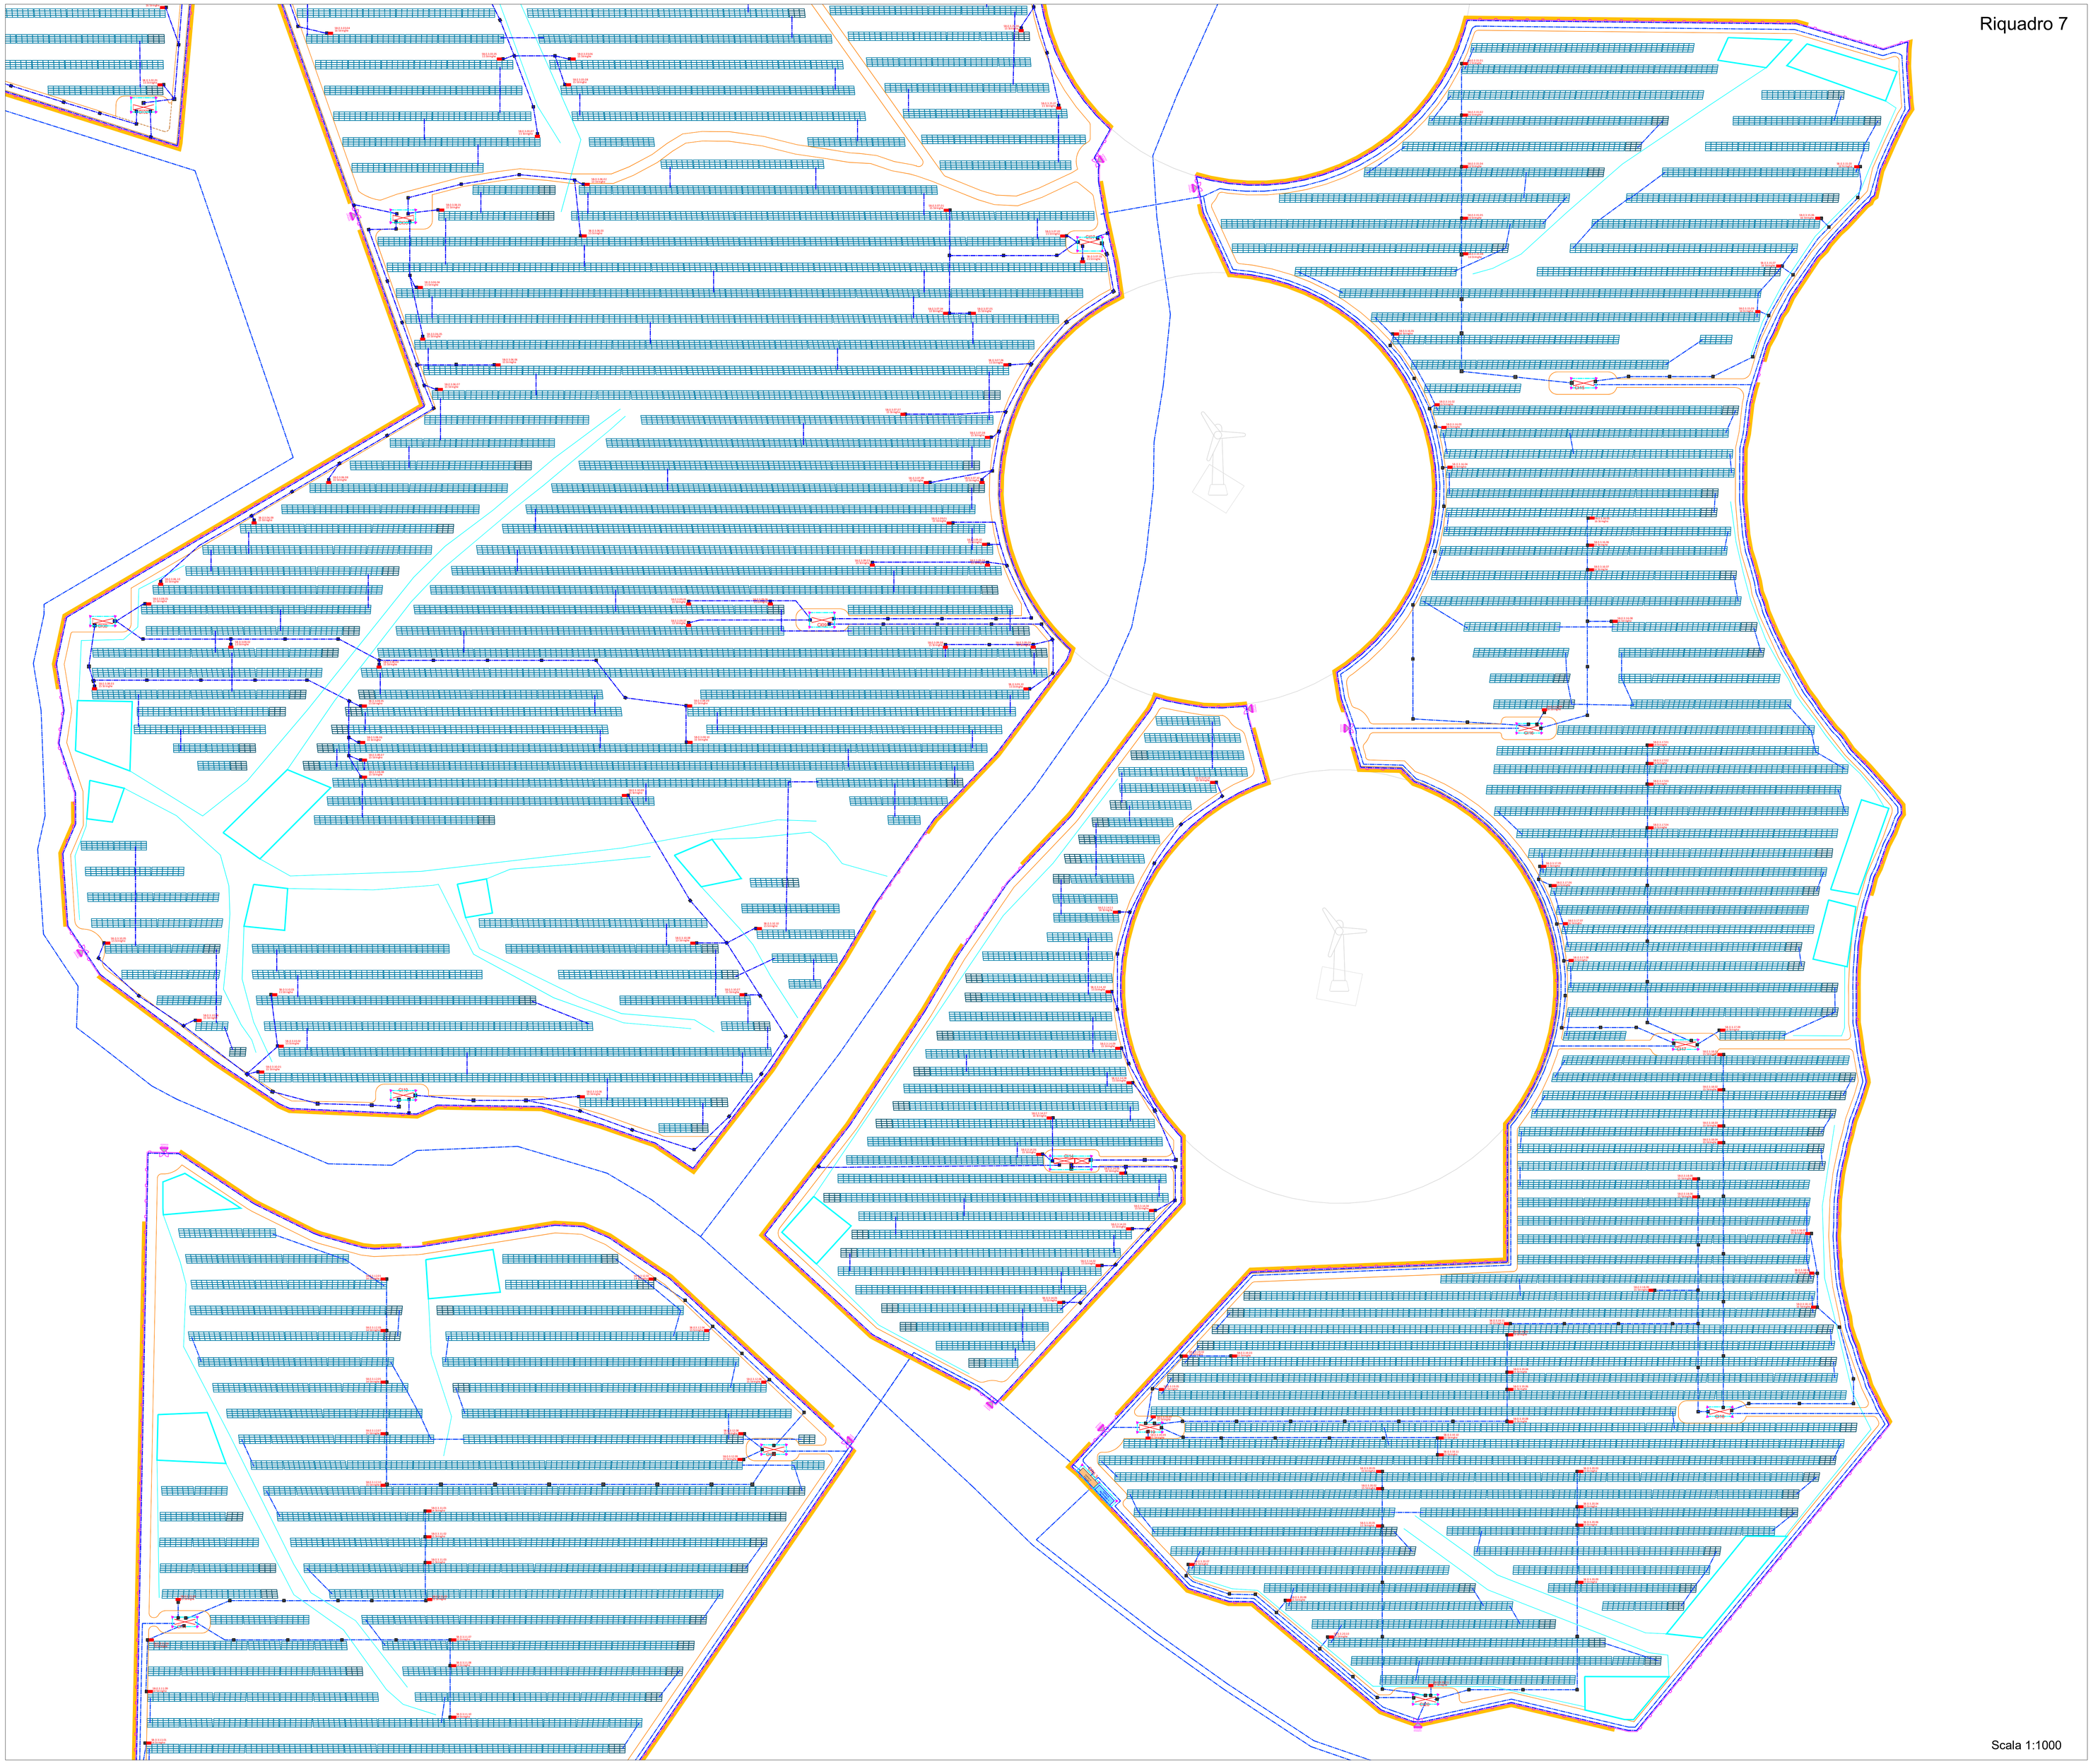

FOGLIO 4/4 INQUADRAMENTO AREA 0.3

CODIFICA AREE
Area 0.1 (lotti #3683#26+altre particelle)
Area 0.2 (lotti #2741#23)
Area 0.3 (lotti #3684#24+altre particelle)
Area 4.1 (lotto #3254)
Area 4.2 (lotto #2740)
Area 0.5 (lotto #3684)

STRINGA
ST.X.X.(CI/CT).YY.WW.ZZ
- PROGRESSIVO STRINGA
- PROGRESSIVO STRING BOX O INVERTER DI STRINGA
- PROGRESSIVO CABINA
- CI PER CABINA DI CONVERSIONE E TRASFORMAZIONE E CT PER CABINA DI TRASFORMAZIONE
- NUMERO AREA DA 01 A 05

CABINE DI CONVERSIONE E TRASFORMAZIONE
CI.X.X.YY
- PROGRESSIVO CABINA
- NUMERO AREA DA 01 A 05

CABINE DI TRASFORMAZIONE
CT.X.X.YY
- PROGRESSIVO CABINA
- NUMERO AREA DA 01 A 05

STRING BOX
SB.X.X.(CI/CT).YY.WW
- PROGRESSIVO STRING BOX CON W DA 01 A 13
- PROGRESSIVO CABINA
- CI PER CABINA DI CONVERSIONE E TRASFORMAZIONE E CT PER CABINA DI TRASFORMAZIONE
- NUMERO AREA DA 01 A 05

INVERTER DI STRINGA
IN.X.X.(CI/CT).YY.WW
- PROGRESSIVO INVERTER DI STRINGA CON W DA 01 A 05
- PROGRESSIVO CABINA
- CI PER CABINA DI CONVERSIONE E TRASFORMAZIONE E CT PER CABINA DI TRASFORMAZIONE
- NUMERO AREA DA 01 A 05

LEGENDA

- Dispersore a corda di rame nuda da 35 mm²
- Dispersore a corda di rame nuda da 50 mm²
- Dispersore di terra a picchetto in acciaio zincato di lunghezza 1,5 m entro pozzetto carrabile 20x20 cm
- Sostegno videosorveglianza e antintrusione
- String box /Inverter di stringa
- Cabina di raccolta
- Cabina di monitoraggio e magazzino

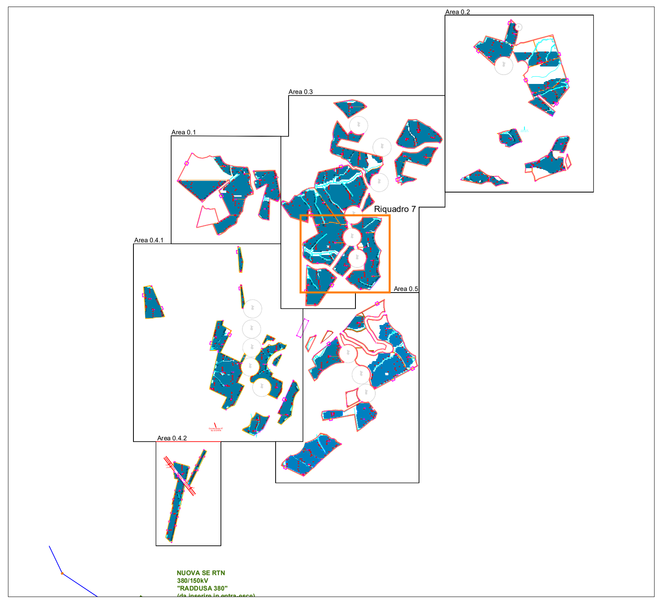

TRANSIZIONE ECOLOGICA | REGIONE SICILIA | COMUNE DI RAMACCA | COMUNE DI CASTEL DI IUDICA

NOME PROGETTO:
Costruzione ed esercizio di un impianto agrovoltaico avente potenza in immissione pari a 248-599-205,490 MW, con relativo collegamento alla rete elettrica, sito nei comuni di Castel di Iudica e Ramacca (CT) - Impianto "FICURINIA".

ID. PROGETTO DEL MITE: ID_VIP 8434

PROCEDURA:
Valutazione di impatto ambientale ai sensi dell'art. 23 c. 1 del D.Lgs. 152/06 e ss.mm.ii..

PROPONENTE:
INE FICURINIA S.R.L.
Piazza Walther Von Vogelweide 8,
Bolzano (BZ) 39100
pec: ineficurinias rl@legalmail.it
RESPONSABILE PROGETTO:
Ing. Jury Mancinelli

INE FICURINIA S.R.L.
Company of FCR Renewable Energy Italy
P.IVA e C.F. 03031910220
Sede legale: Piazza Walther Von Vogelweide 8
39100 Bolzano (BZ)
Legale rappresentante: Ing. Sergio Chiericoni

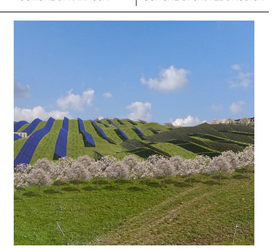

IDENTIFICATORE ELABORATO:
RS06EPD051.9A0_rev01

CARTELLA:
\VIA_16

ELABORATO REDATTO DA:
ORDINE DEGLI INGEGNERI DELLA PROVINCIA DI BARI
INGEGNERE DANILO POMPONO
Sez. A - 6222
DI CIVILE AMBIENTALE INDUSTRIALE E DELL'INFORMAZIONE

TITOLO ELABORATO:
Layout impianto di terra

SCALA:
varie

PROGETTAZIONE E COORDINAMENTO
ARATO INGEGNERIA
Arato Srl\
Dott. Ing. Gaeta Stella Maria Bolognaro
Ordine degli Ingegneri, Prov. di Catania, n. A 2508
Via Dayc, 74 - 95023 Calcinaia (TA)
info@aratoarl.com

OPERE ELETTRICHE
BFP
Studio Tecnico BFP Srl\
Dott. Ing. Danilo Pompono
Ordine degli Ingegneri, Prov. di Bari, n. A6222
Via Degli Arredolari, 8 - 70026 Modugno (BA)
info@bfpgroup.net

ACUSTICA
Dott. Ing. Marcello Latanza
Ordine degli Ingegneri, Prov. di Taranto, n. A2166
via Costa 25/b - 74021 S. Giorgio Jonico (TA)
marcellolatanza@gmail.com

ARCHEOLOGIA
GeA Archeologia Preventiva
Dott. Archeologo Ghislella Pernice, Abilitazione MiBACT 2192
Via De Gasperi, 4 - 95030 Sant'Agata Li Battiati (CT)
info@aratoarl.com

GEOLOGIA E IDROLOGIA
geexpert
Dott. Geol. Domenico Bias
Ordine dei Geologi della Sicilia, n. 1000
Studio Tecnico Dott. Ing Rita Arcidiacono
via Panebianco, 12
95024 Acireale (CT)

IDRAULICA
I3 Ingegneria S.r.l.
I3 Ingegneria S.r.l
Dott. Ing. Alfredo Foti
Ordine degli Ingegneri, Prov. di Catania, n. A2333
via Galermo, 306 - 95123 Catania (CT)
i3ingegneria@gmail.com

STUDIO PEDO-AGRONOMICO
Dott.ssa Arturo Urso
Dottore Agronomo e Dottore Forestale,
Prov. di Catania, n. 526
Via Pulvirenti, 10
95131 Catania (CT)
arturo.urso@gmail.com

STRUTTURE ED OPERE CIVILI
Dott. Ing. Giuseppe Furnari
Ordine degli Ingegneri, Prov. di Catania, n. A6223
Viale dei Platani, 7
95128 Catania (CT)
sep.furnari@gmail.com

N. REV.	DATA	REVISIONE	ELABORATO	VERIFICATO	VALIDATO
0	apr-22	Emissione	Ing Marano/Ing Marcianò	Ing. Pompono	INE FICURINIA S.R.L.
1	set-23	Integrazione con modifica sostanziale del progetto in riscontro a richiesta MASE prot. m_amb CTVA. REGISTRO UFFICIALE U 0068731.08-06-2023	Ing. Marcianò/Ing. Laganà	Ing. Pompono	INE FICURINIA S.R.L.

Questo documento contiene informazioni di proprietà di INE FICURINIA S.R.L. e deve essere utilizzato esclusivamente dal destinatario in relazione alle finalità per le quali è stato rilasciato. E' vietata qualsiasi forma di riproduzione o di divulgazione senza l'esplicito consenso di INE FICURINIA S.R.L..