


AREA 0.1 - Lotto 3683

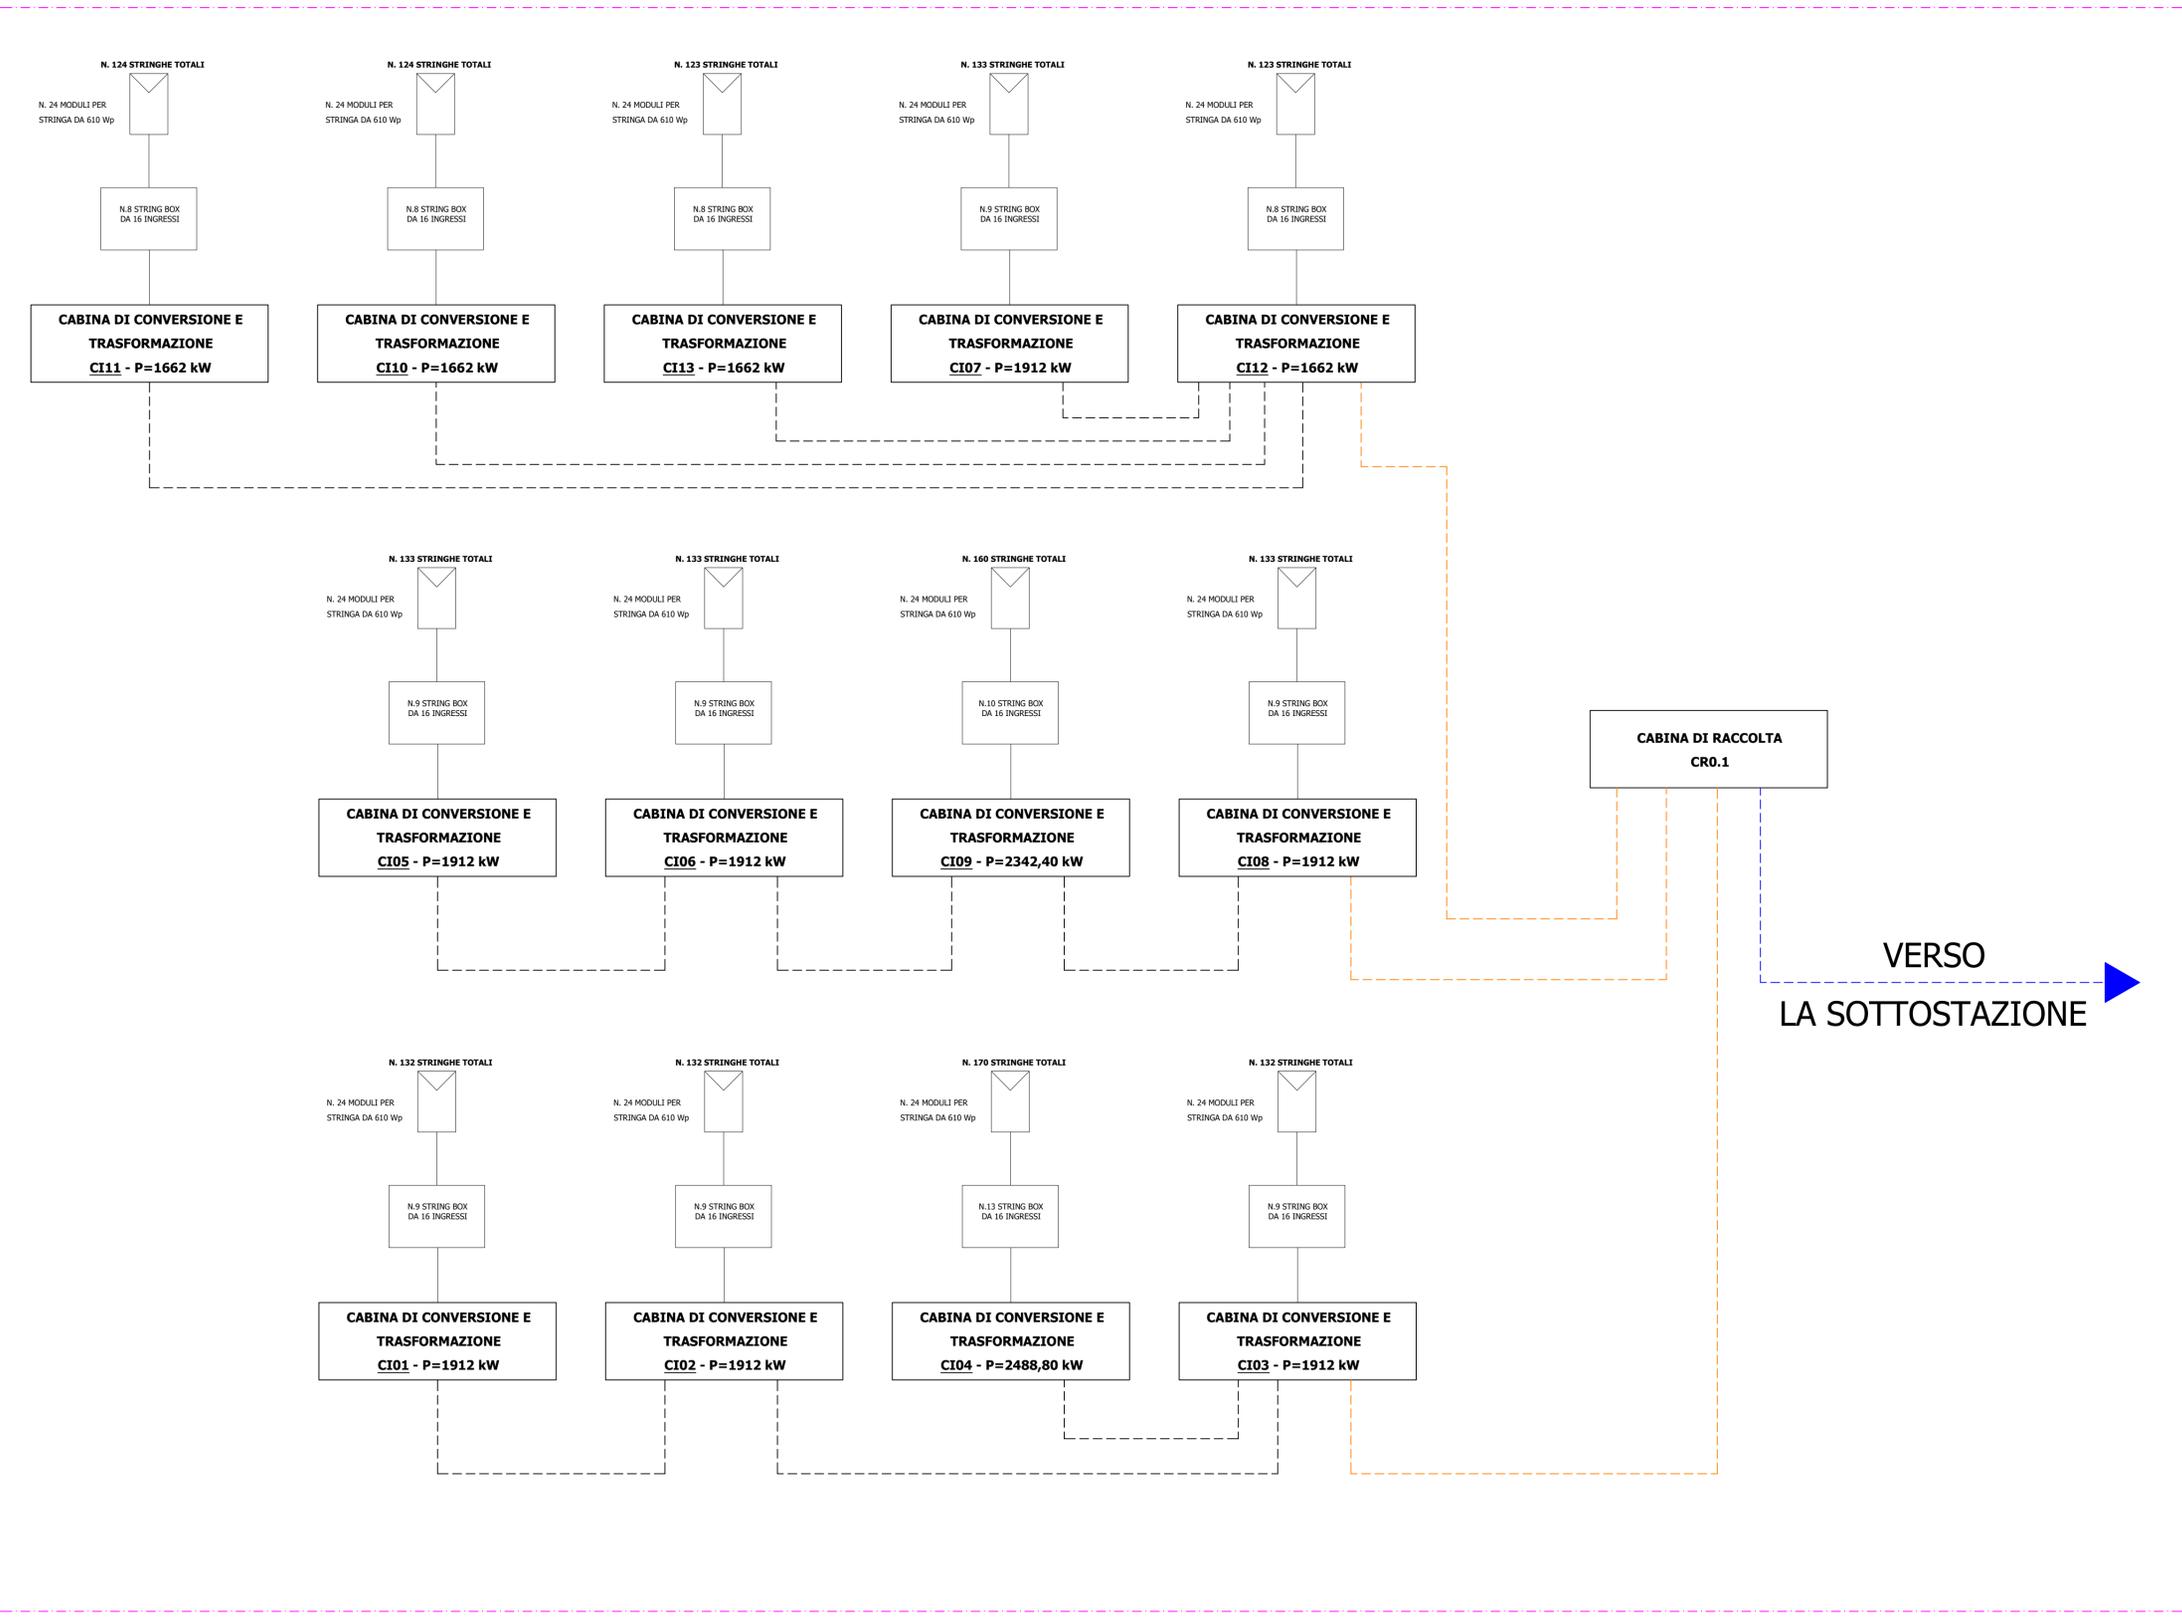

NOME PROGETTO:
Costruzione ed esercizio di un impianto agrovoltico
avente potenza in immissione pari a 249.590-205.490
MW, con relativo collegamento alla rete elettrica, sito nei
comuni di Castel di Iudica e Ramacca (CT) - Impianto
"FICURINIA".



ID. PROGETTO DEL MITE: ID_VIP 8434

PROCEDURA:
Valutazione di impatto ambientale ai sensi dell'art. 23 c.
1 del D.Lgs. 152/06 e ss.mm.ii..

PROPRONETE:
INE FICURINIA S.R.L.
Piazza Walther Von Vogelweide 8,
Bolzano (BZ) 39100
pec: ineficurniasrl@legalmail.it
RESPONSABILE PROGETTO:
Ing. Jury Mancinelli

ELABORATORE ELABORATO:
RS06EPD052A0_rev.01

CARTELLA:
WIA_16

TITOLO ELABORATO:
Schemi a blocchi

SCALA:
varie

ELABORATO REDATTO DA:
INGEGNERE
DANILO
POMPONIO
Sez. A - 6222
IN CARTELLA
PROVINCIA DI BARI

PROGETTAZIONE E COORDINAMENTO
ARATO SRL
Dot. Ing. Giada Stella Maria Bolgrano
Ordine degli Ingegneri, Prov. di Reggio Calabria, n. A. 2508
Via Diaz, 74 - 74023 Grottaglie (TA)
info@aratosrl.com

OPERE ELETTRICHE
BFP
Studio Tecnico BFP SRL
Dot. Ing. Danilo Pomponio
Ordine degli Ingegneri, Prov. di Bari, n. A8222
Via Degli Armadori, 8 - 70028 Modugno (BA)
info@bfpgroup.net

ACUSTICA
M
Dot. Ing. Marcello Latanza
Ordine degli Ingegneri, Prov. di Taranto, n. A2166
Via Costa 25b - 74027 S. Giorgio Jonico (TA)
marcolatanza@gmail.com

ARCHEOLOGIA
GeA
GeA Archeologia Preventiva
Dot. Archeologa Orietta Perinelli, Abilitazione MBACT 2192
Via De' Caspelli, 4 - 95030 Serragatta U. Battisti (CT)
info@gea.it

GEOLOGIA E IDROLOGIA
expert
Dot. Geol. Domenico Raso
Ordine dei Geologi della Sicilia, n. 1005
Geosurvey di Maria Rita Arcidossone
via Pambianco, 10
95024 Acireale (CT)

IDRAULICA
B Ingegneria S.r.l.
Dot. Ing. Alfredo Foti
Ordine degli Ingegneri, Prov. di Catania, n. A2333
via Galemmo, 306 - 95123 Catania (CT)
bingegneri@gmail.com


STUDIO PEDO-AGRONOMICO
Dot. Agr. Arturo Uliano
Ordine dei Dottori Agronomi e Forestali,
Prov. di Catania, n. 1280
Via Valeriani, 10
95131 Catania (CT)
arturo.uliano@gmail.com

STRUTTURE ED OPERE CIVILI
Dot. Ing. Giuseppe Furneri
Ordine degli Ingegneri, Prov. di Catania, n. A2233
Viale del Rizzo, 44
95126 Catania (CT)
sep.furneri@gmail.com

N. REV.	DATA	REVISIONE	ELABORATO	VERIFICATO	VALIDATO
0	04/22	Emissione	Ing. Massimo Mammone	Ing. Pomponio	INE FICURINIA S.R.L.
1	08/23	Integrazioni con modifica sostanziale del progetto in seguito a richiesta MASE prot. n. area CTVIA, REGISTRO UFFICIALE U.000731/08-06-2023	Ing. Massimo Mammone	Ing. Pomponio	INE FICURINIA S.R.L.

Questo documento contiene informazioni di proprietà di INE FICURINIA S.R.L. e deve essere utilizzato esclusivamente dal destinatario in relazione alle finalità per le quali è stato ricevuto. E' vietata qualsiasi forma di riproduzione o di divulgazione senza l'esplicito consenso di INE FICURINIA S.R.L.

AREA 0.2 - Lotto 2741

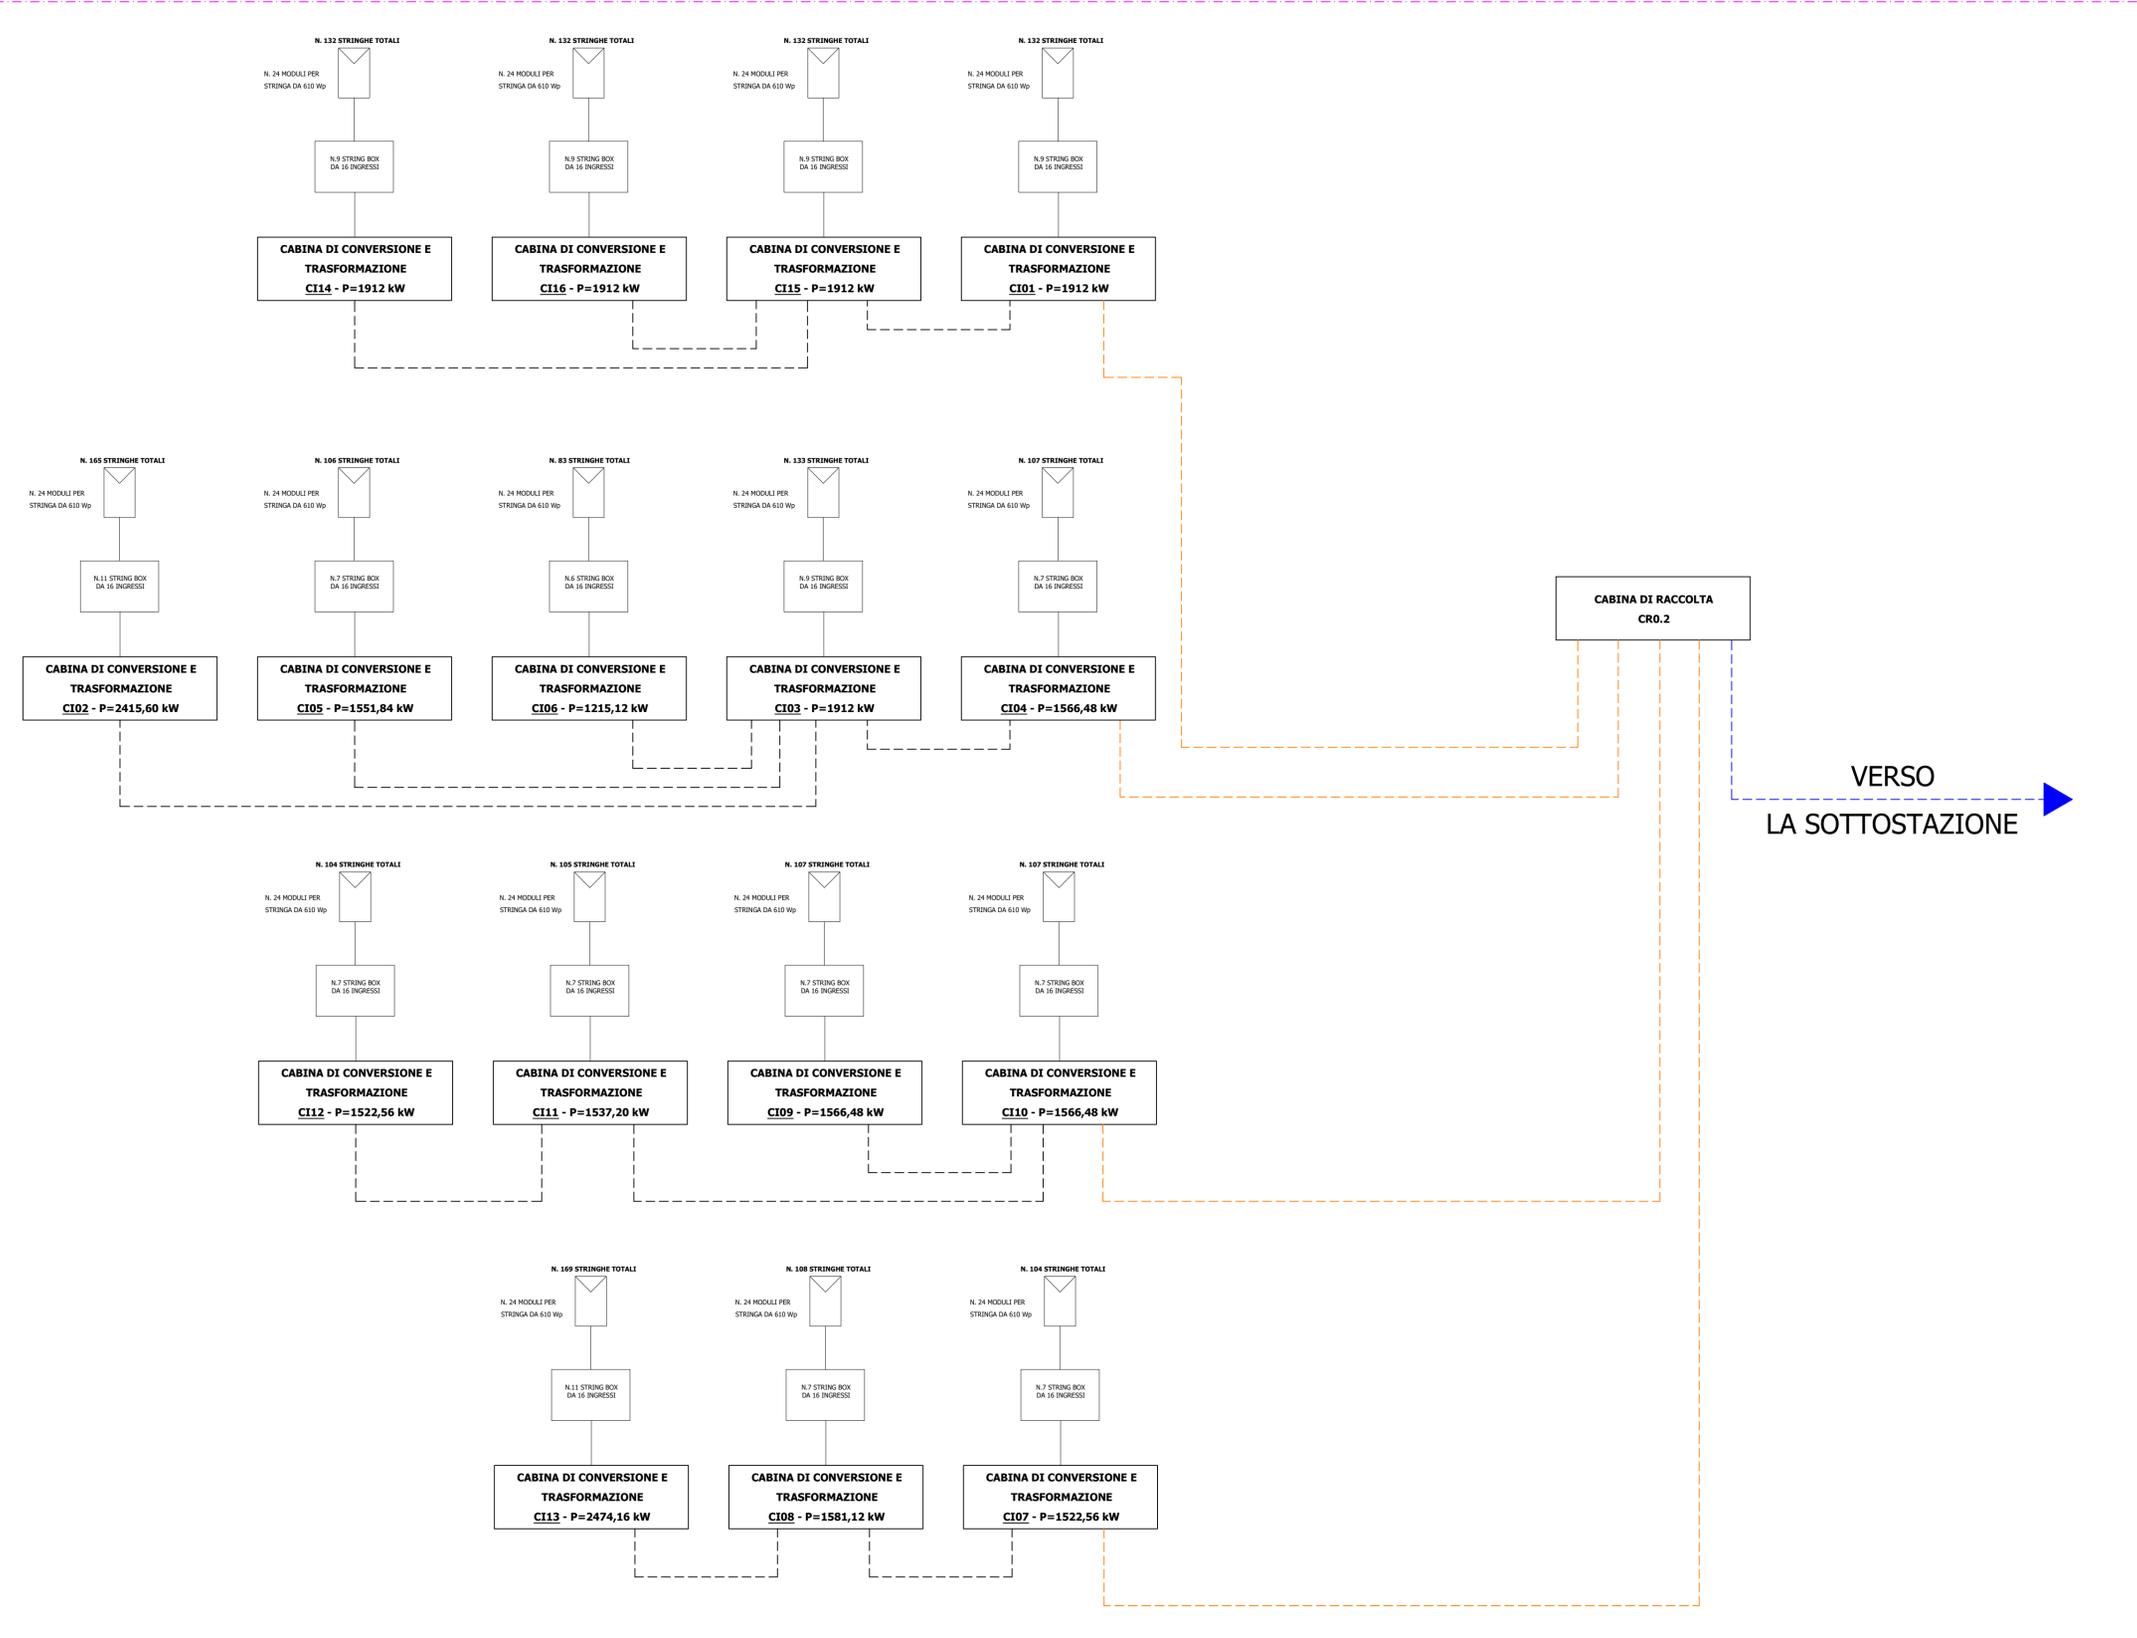

NOME PROGETTO:
Costruzione ed esercizio di un impianto agrovoltaico
avente potenza in immissione pari a 249,590-205,490
MW, con relativo collegamento alla rete elettrica, sito nei
comuni di Castel di Iudica e Ramacca (CT) - Impianto
"FICURINIA".



ID. PROGETTO DEL MITE: ID_VIP 8434

PROCEDURA:
Valutazione di impatto ambientale ai sensi dell'art. 23 c.
1 del D.Lgs. 152/06 e ss.mm.ii..

PROPRONTE:
INE FICURINIA S.R.L.
Piazza Walther Von Vogelweide 8,
Bolzano (BZ) 39100
pec: ineficuriainsrl@legalmail.it
RESPONSABILE PROGETTO:
Ing. Jury Mancinelli

INE FICURINIA S.R.L.
Company of ILOS New Energy Italy
P.IVA e C.F. 1637851022
Sede sociale: Piazza Walther Von Vogelweide 8,
39100 Bolzano (BZ)
ineficuriainsrl@legalmail.it

Legale rappresentante: Ing. Sergio Chiesi

ELABORATO REDATTO DA:
INGEGNERE
DANILO
POMPONIO
Sez. A - 6222
IN CARTELLA
IN ORDINE
PROVINCIA DI BARI

IDENTIFICATORE ELABORATO:
RS06EPD052A0_rev.01

CARTELLA:
VIA_16

TITOLO ELABORATO:
Schemi a blocchi

SCALA:
varie

PROGETTAZIONE E COORDINAMENTO
ARATO SRL
Dot. Ing. Giada Stella Maria Bolgiano
Ordine degli Ingegneri, Prov. di Reggio Calabria, n. A. 2508
Via Diaz, 74 - 74023 Grottole (TA)
info@aratosrl.com

OPERE ELETTRICHE
Studio Tecnico BFP SRL
Dot. Ing. Danilo Pomponio
Ordine degli Ingegneri, Prov. di Bari, n. A6222
Via Degli Arnesatori, 8 - 70020 Modugno (BA)
info@bfpgroup.net

ACUSTICA
Dot. Ing. Marcello Latanza
Ordine degli Ingegneri, Prov. di Taranto, n. A2166
Via Costa 25b - 74027 S. Giorgio Jonico (TA)
marcolatanza@protonmail.com

ARCHEOLOGIA
GeA Archeologia Preventiva
Dot. Archeologa Orietta Pennisi, Abilitazione MIACCT 2192
Via De' Caspelli, 4 - 95030 Serragatta Li Battuti (CT)
info@geaon.it

GEOLOGIA E IDROLOGIA
Dot. Geol. Domenico Raso
Ordine dei Geologi della Sicilia, n. 1005
Geosurvey di Maria Rita Arcidossone
via Pambianco, 10
95024 Acireale (CT)

IDRAULICA
ID Ingegneria S.r.l.
Dot. Ing. Alfredo Foti
Ordine degli Ingegneri, Prov. di Catania, n. A2333
via Galemmo, 306 - 95123 Catania (CT)
id@ingegneriaid.com

STUDIO PEDO-AGRONOMICO
Dot. Agr. Arturo Ulio
Ordine dei Dottori Agronomi e Forestali,
Prov. di Catania, n. 1280
Via Valeriani, 10
95131 Catania (CT)
arturo.ulo@gmail.com


STRUTTURE ED OPERE CIVILI
Dot. Ing. Giuseppe Furnari
Ordine degli Ingegneri, Prov. di Catania, n. A6223
Viale del Rizzo, 44
95124 Catania (CT)
sep.furnari@gmail.com

N. REV.	DATA	REVISIONE	ELABORATO	VERIFICATO	VALIDATO
0	04/22	Emissione	Ing. Massimo Mastromarino	Ing. Pomponio	INE FICURINIA S.R.L.
1	05/23	Integrazioni con modifica sostanziale del progetto in risposta a richiesta MASE prot. n. area CTVA, REGISTRO UFFICIALE U.0009731-08-06-2023	Ing. Massimo Mastromarino	Ing. Pomponio	INE FICURINIA S.R.L.

Questo documento contiene informazioni di proprietà di INE FICURINIA S.R.L. e deve essere utilizzato esclusivamente dal destinatario in relazione alle finalità per le quali è stato ricevuto. E' vietata qualsiasi forma di riproduzione o di divulgazione senza l'esplicito consenso di INE FICURINIA S.R.L.

AREA 4.1 - Lotto 3254

AREA 4.2 - Lotto 2740

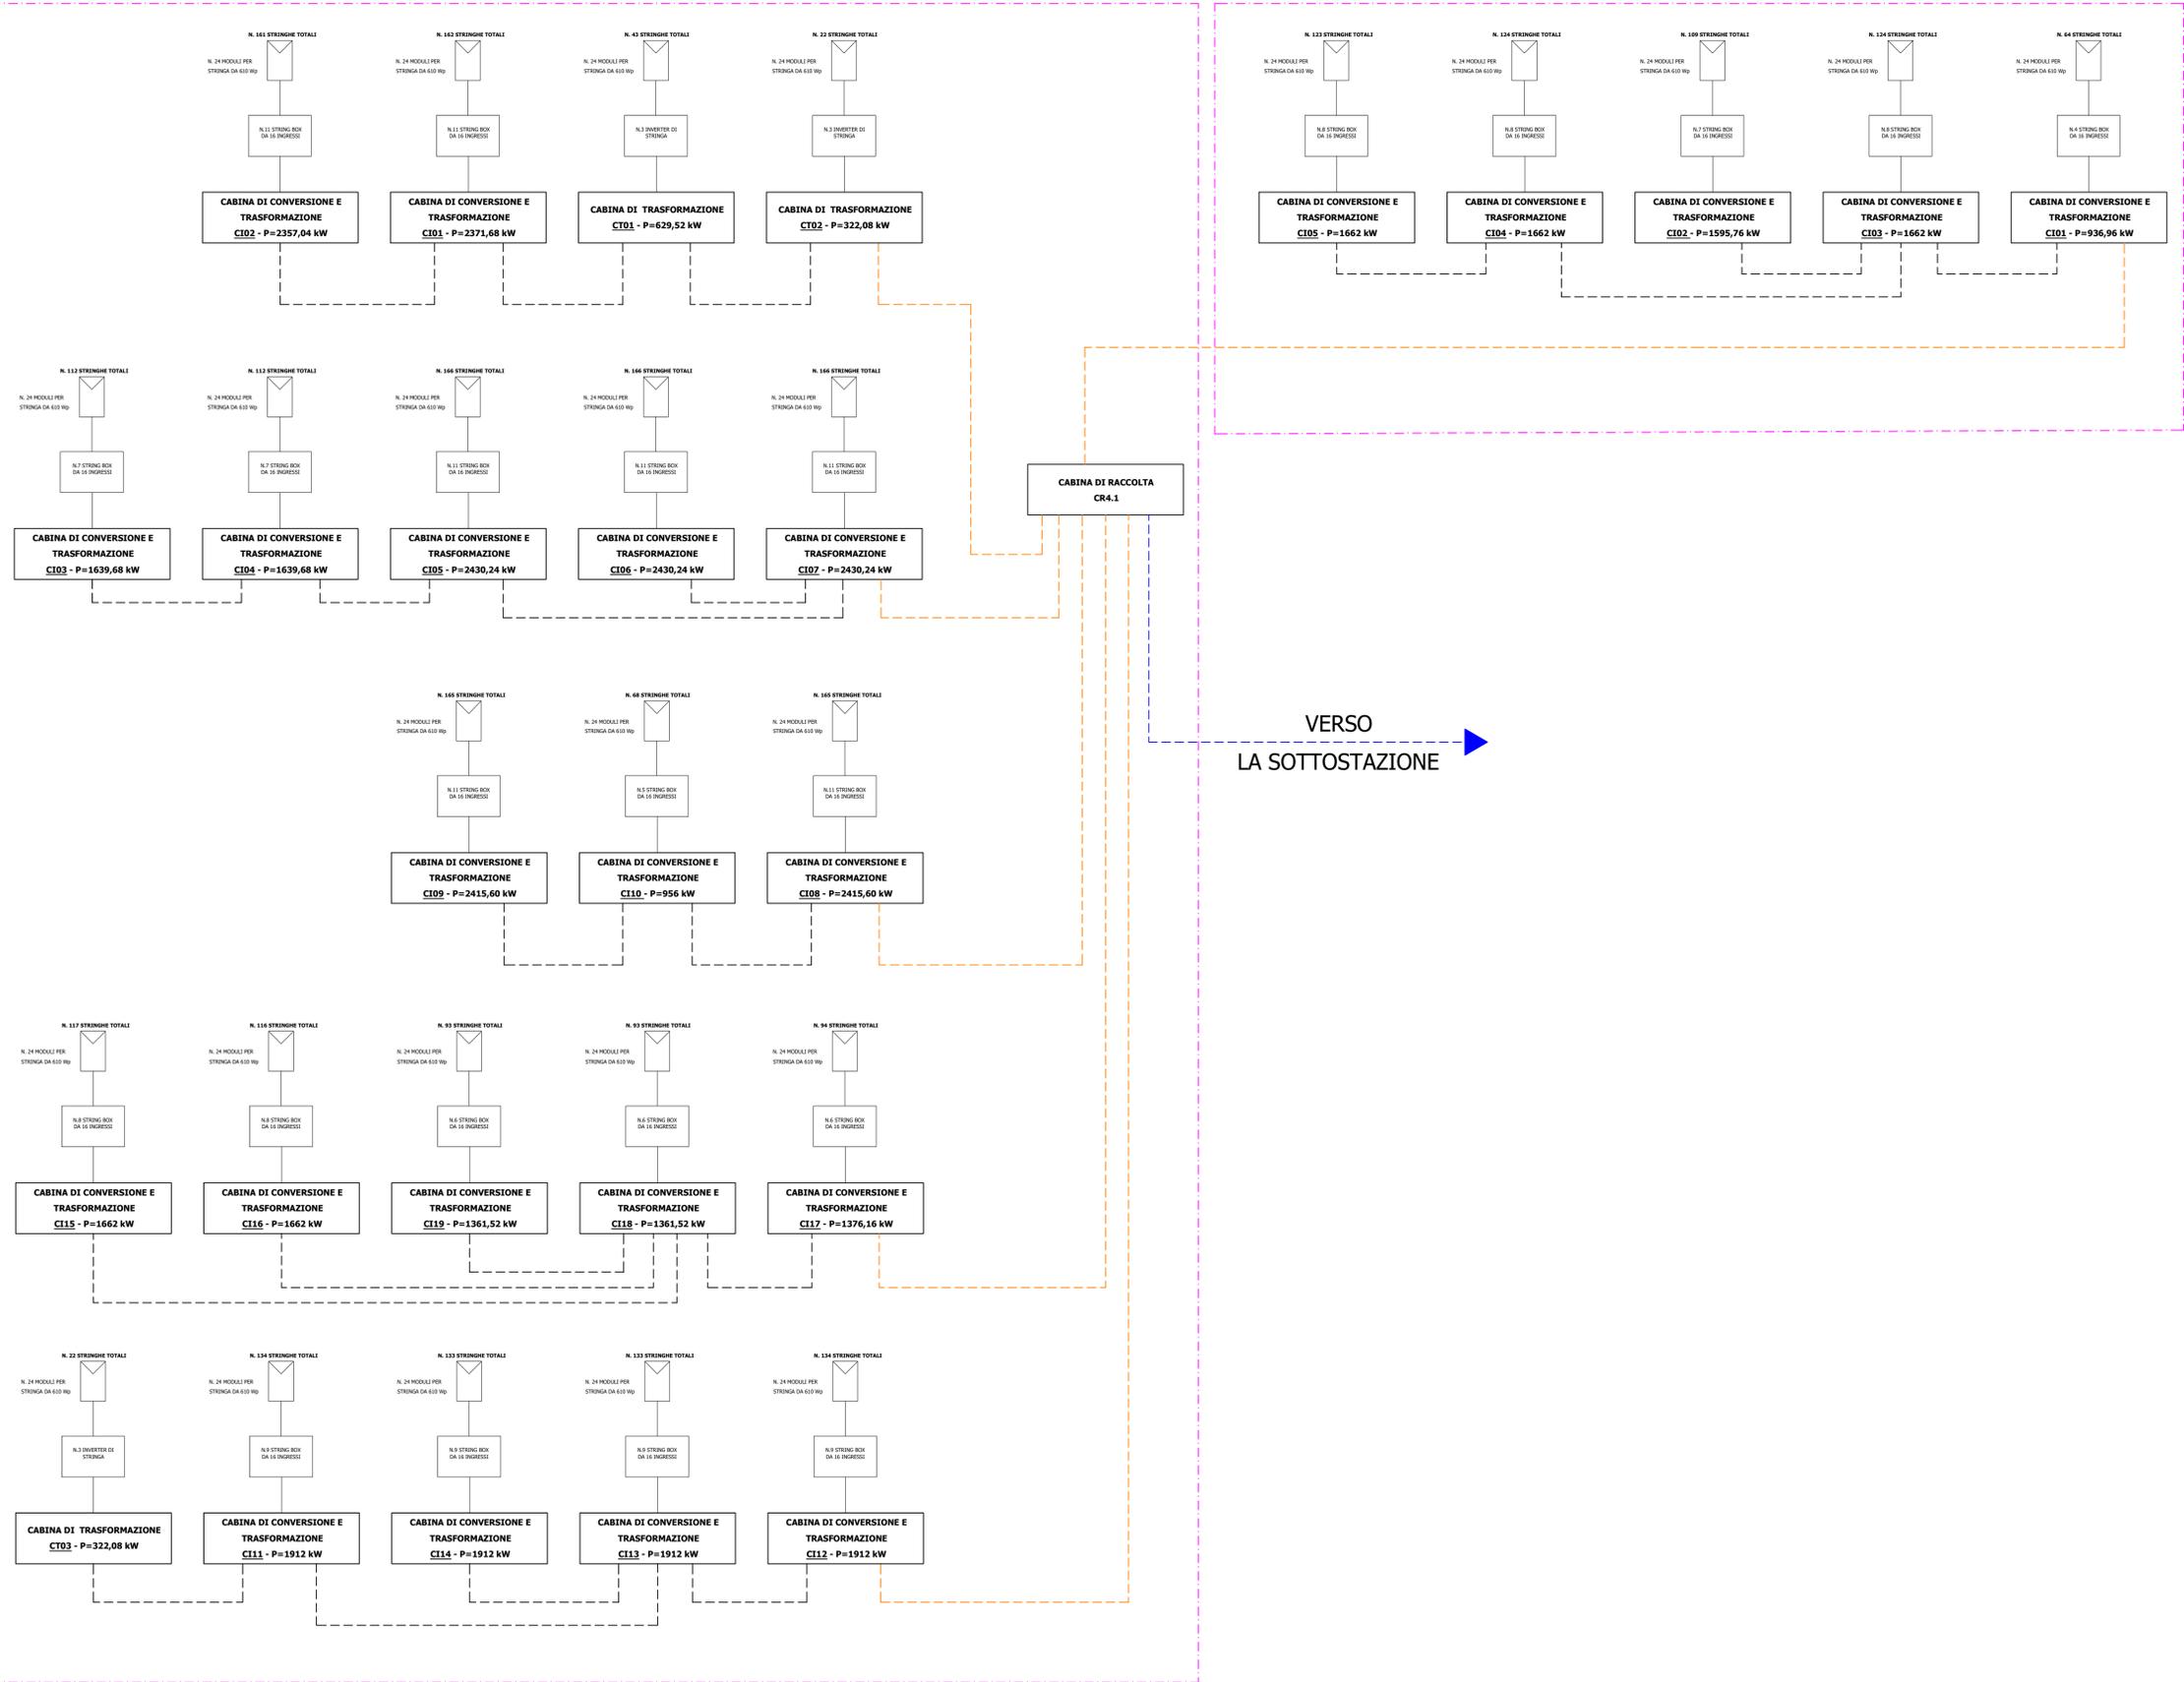

NOME PROGETTO:
Costruzione ed esercizio di un impianto agrovoltaico
avente potenza in immissione pari a 249.500-205.490
MW, con relativo collegamento alla rete elettrica, sito nei
comuni di Castel di Iudica e Ramacca (CT) - Impianto
"FICURINIA".



ID. PROGETTO DEL MITE: ID_VIP 8434

PROCEDURA:
Valutazione di impatto ambientale ai sensi dell'art. 23 c.
1 del D.Lgs. 152/06 e ss.mm.ii..

PROPRONTE:
INE FICURINIA S.R.L.
Piazza Walther Von Vogelweide 8,
Bolzano (BZ) 39100
pec: ineficuri@post.legalmail.it
RESPONSABILE PROGETTO:
Ing. Jury Mancinelli

INE FICURINIA S.R.L.
Company of ILOS New Energy Italy
P.IVA e C.F. 1632510022
Sede Sociale: Piazza Walther Von Vogelweide 8,
39100 Bolzano (BZ)
ineficuri@post.legalmail.it

Legale rappresentante: Ing. Sergio Chiesi

ELABORATO REDATTO DA:
INGEGNERE
DANILO
POMPONIO
Sez. A - 6222
IN CARTE AMBITUALE
INFORMATICA
PROVINCIA DI BARI

IDENTIFICATORE ELABORATO:
RS06EPD052A0_rev.01

CARTELLA:
IVIA_16

TITOLO ELABORATO:
Schemi a blocchi

SCALA:
varie


- PROGETTAZIONE E COORDINAMENTO**
ARATO SRL
Dot. Ing. Giada Stella Maria Bolgrano
Ordine degli Ingegneri, Prov. di Reggio Calabria, n. A.2508
Via Diaz, 74 - 74023 Grottole (TA)
info@aratosrl.com
- OPERE ELETTRICHE**
BFP
Studio Tecnico BFP SRL
Dot. Ing. Danilo Pomponio
Ordine degli Ingegneri, Prov. di Bari, n. A6222
Via Degli Arnesatori, 8 - 70020 Modugno (BA)
info@bfgroup.net
- ACUSTICA**
M
Dot. Ing. Marcello Latanza
Ordine degli Ingegneri, Prov. di Taranto, n. A2166
Via Costa 25b - 74027 S. Giorgio Jonico (TA)
marcellolatanza@gmail.com
- ARCHEOLOGIA**
G&A Archeologia Preventiva
Dot. Archeologa Orietta Pennisi, Abilitazione MIACCT 2192
Via De' Caspelli, 4 - 95030 Serragatta U. Battelli (CT)
info@aratosrl.com

- GEOLOGIA E IDROLOGIA**
expert
Dot. Geol. Domenico Raso
Ordine dei Geologi della Sicilia, n. 1005
Geosurvey di Maria Rita Arcidiacono
via Pambianco, 10
95024 Acireale (CT)
- IDRAULICA**
B Ingegneria S.r.l.
Dot. Ing. Alfredo Foti
Ordine degli Ingegneri, Prov. di Catania, n. A2333
via Gaetano, 306 - 95123 Catania (CT)
bingegneri@gmail.com
- STUDIO PEDO-AGRONOMICO**
Dot. Agr. Arturo Lupo
Ordine dei Dottori Agronomi e Forestali,
Prov. di Catania, n. 1280
Via P. Valentini, 10
95131 Catania (CT)
arturo.lupo@gmail.com
- STRUTTURE ED OPERE CIVILI**
Dot. Ing. Giuseppe Furnari
Ordine degli Ingegneri, Prov. di Catania, n. A2233
Viale del Ratto, 44
95124 Catania (CT)
sep.furnari@gmail.com

N. REV.	DATA	REVISIONE	ELABORATO	VERIFICATO	VALIDATO
0	2022	Emissione	Ing. Massimo Mastromarco	Ing. Pomponio	INE FICURINIA S.R.L.
1	2023	Integrazioni con modifica sostanziale del progetto in risposta a richiesta MASE prot. n. area CTVA, REGISTRO UFFICIALE U.000731/08-06-2023	Ing. Massimo Mastromarco	Ing. Pomponio	INE FICURINIA S.R.L.

Questo documento contiene informazioni di proprietà di INE FICURINIA S.R.L. e deve essere utilizzato esclusivamente dal destinatario in relazione alle finalità per le quali è stato ricevuto. E' vietata qualsiasi forma di riproduzione o di divulgazione senza l'esplicito consenso di INE FICURINIA S.R.L.

AREA 0.5 - Lotto 3664

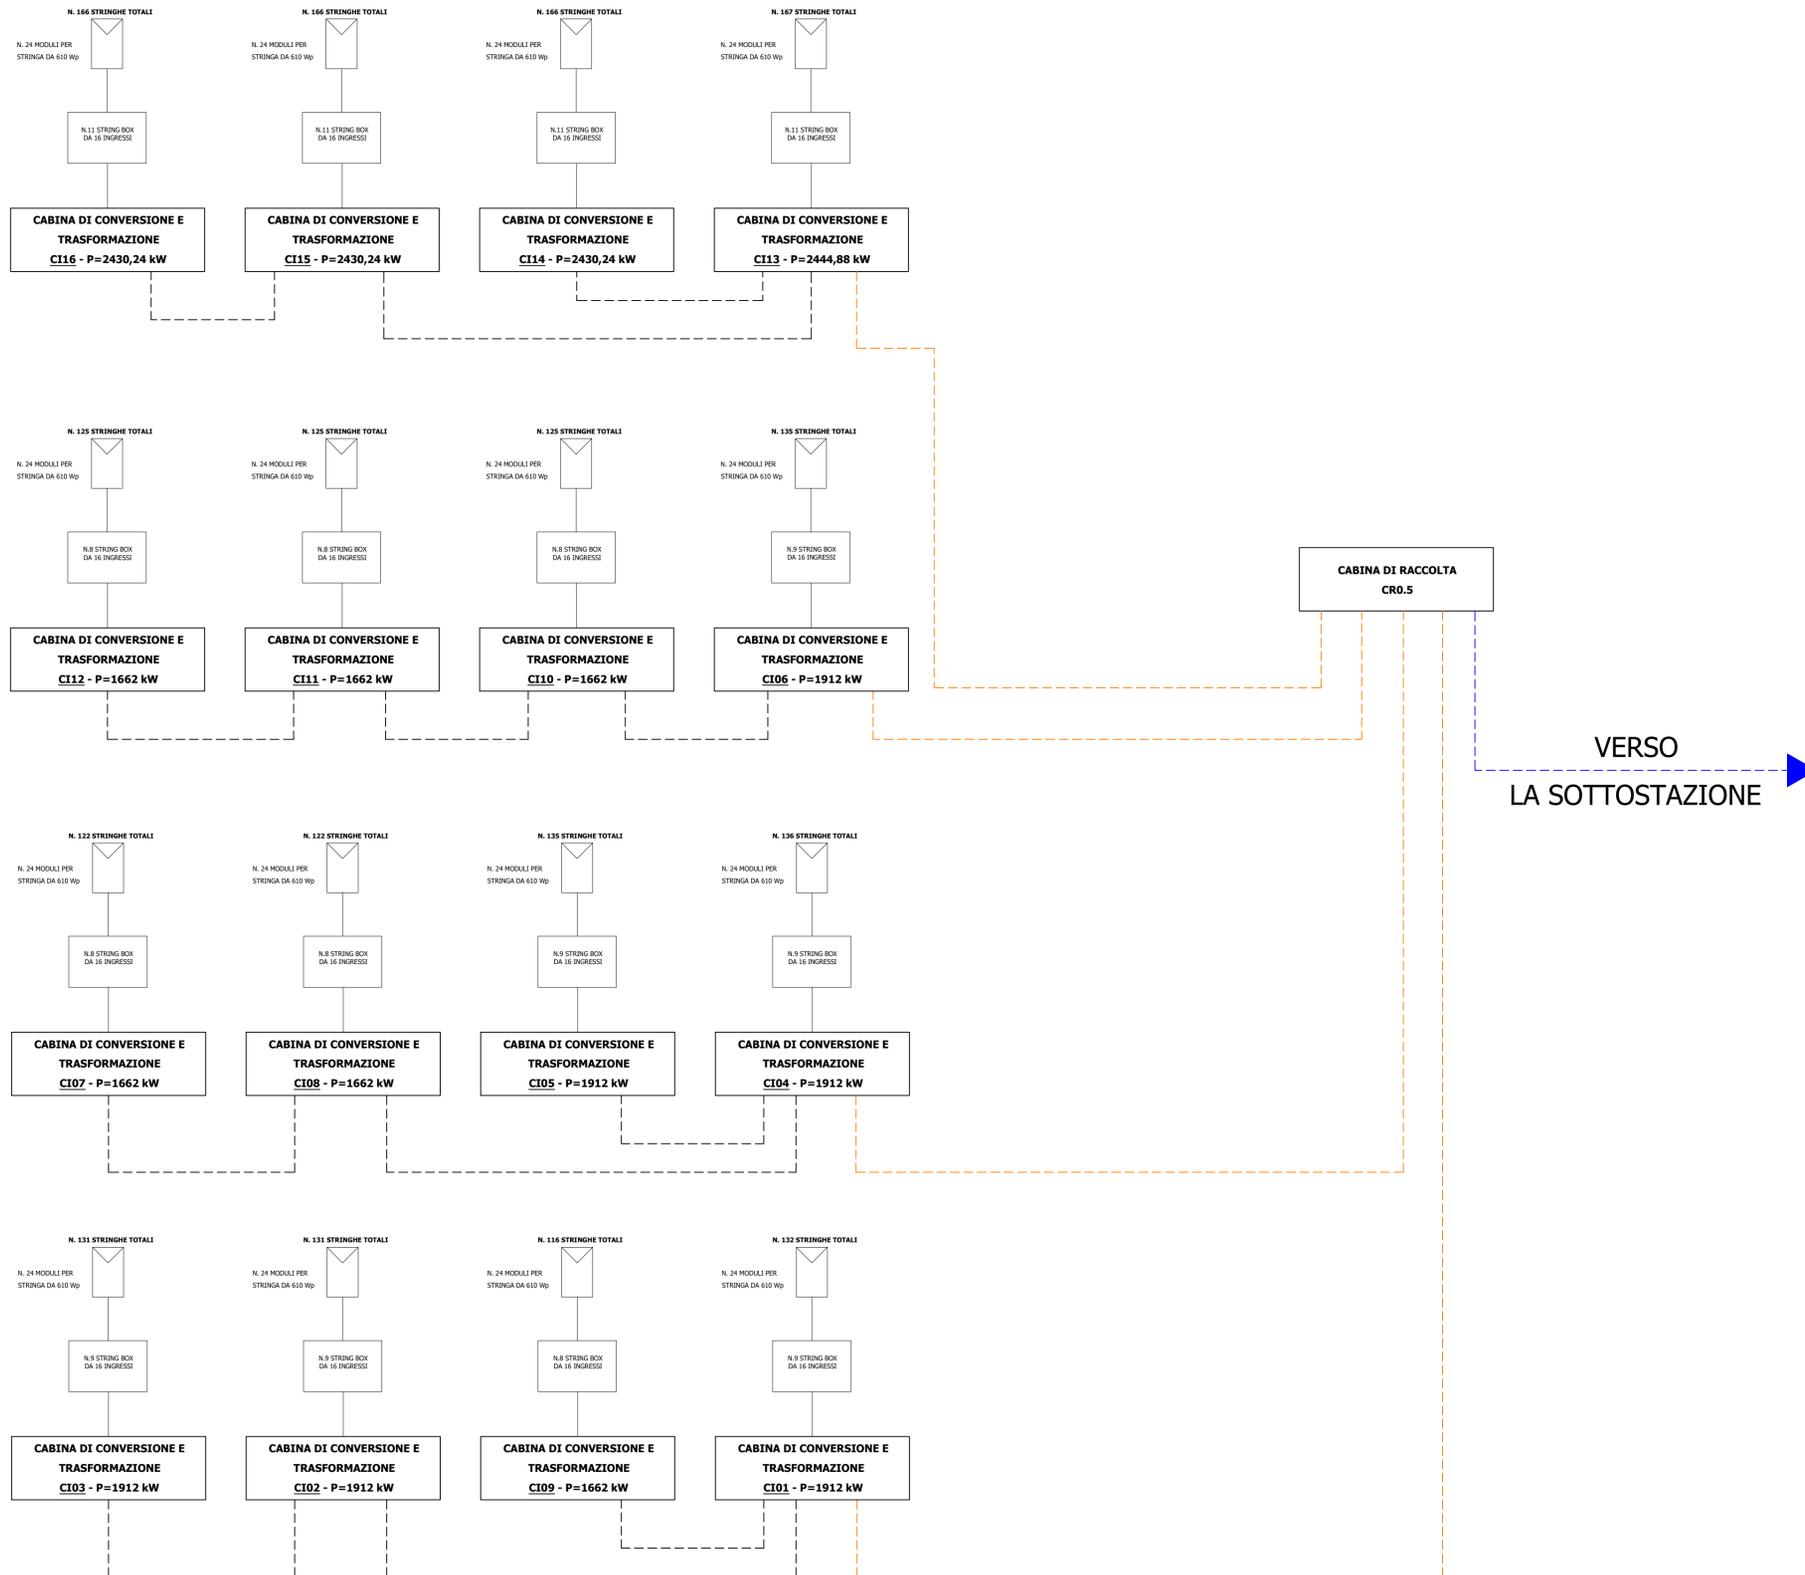

NOME PROGETTO:
Costruzione ed esercizio di un impianto agrovoltaico avente potenza in immissione pari a 249.590-205.490 MW, con relativo collegamento alla rete elettrica, sito nei comuni di Castel di Iudica e Ramacca (CT) - Impianto "FICURINIA".



ID. PROGETTO DEL MITE: ID_VIP 8434

PROCEDURA:
Valutazione di impatto ambientale ai sensi dell'art. 23 c. 1 del D.Lgs. 152/06 e ss.mm.ii..

PROPRONTE:
INE FICURINIA S.R.L.
Piazza Walther Von Vogelweide 8,
Bolzano (BZ) 39100
pec: ineficuriniasrl@legalmail.it
RESPONSABILE PROGETTO:
Ing. Jury Mancinelli

IDENTIFICATORE ELABORATO:
RS06EPD052A0_rev.01

CARTELLA:
VIA_16

TITOLO ELABORATO:
Schemi a blocchi

SCALA:
varie

ELABORATO REDATTO DA:
INGEGNERE
DANILO
POMONIO
Sez. A - 6222
IN CARTELLA
INFORMATICA
PROVINCIA DI BARI

- PROGETTAZIONE E COORDINAMENTO**
ARATO SRL
Dot. Ing. Giada Stella Maria Bolgrano
Ordine degli Ingegneri, Prov. di Reggio Calabria, n. A. 2058
Via Diaz, 74 - 74023 Grottaglie (TA)
info@aratosrl.com
- OPERE ELETTRICHE**
BFP
Studio Tecnico BFP SRL
Dot. Ing. Danilo Pomponio
Ordine degli Ingegneri, Prov. di Bari, n. A6222
Via Degli Amatori, 8 - 70028 Modugno (BA)
info@bfgroup.net
- ACUSTICA**
M
Dot. Ing. Marcello Latanza
Ordine degli Ingegneri, Prov. di Taranto, n. A2166
Via Costa 25b - 74027 S. Giorgio Jonico (TA)
marcolatanza@gmail.com
- ARCHEOLOGIA**
GeA
GeA Archeologia Preventiva
Dot. Archeologa Orietta Pennisi, Abilitazione MBACT 2192
Via De Gasperi, 4 - 95030 Serragatta Li Bietti (CT)
info@geaonline.com

- GEOLOGIA E IDROLOGIA**
expert
Dot. Geol. Domenico Raso
Ordine dei Geologi della Sicilia, n. 1005
Geosurvey di Maria Rita Arcidiacono
via Pambianco, 10
95024 Acicastello (CT)
- IDRAULICA**
B Ingegneria S.r.l.
Dot. Ing. Alfredo Foti
Ordine degli Ingegneri, Prov. di Catania, n. A2333
via Galemmo, 306 - 95123 Catania (CT)
bingegneria@gmail.com
- STUDIO PEDO-AGRONOMICO**
Dott. Agr. Arturo Ulio
Ordine dei Dottori Agronomi e Forestali,
Prov. di Catania, n. 1280
Via Valeriani, 10
95131 Catania (CT)
arturo.ulo@gmail.com
- STRUTTURE ED OPERE CIVILI**
Dott. Ing. Giuseppe Furneri
Ordine degli Ingegneri, Prov. di Catania, n. A6223
Viale del Rizzo, 44
95126 Catania (CT)
sep.furneri@gmail.com

N. REV.	DATA	REVISIONE	ELABORATO	VERIFICATO	VALIDATO
0	2022	Emissione	Ing. Massimo Mastromarino	Ing. Pomponio	INE FICURINIA S.R.L.
1	2023	Integrazioni con modifica sostanziale del progetto in risposta a richiesta MASE prot. n. area CTVA, REGISTRO UFFICIALE U.0009731-08-06-2023	Ing. Massimo Mastromarino	Ing. Pomponio	INE FICURINIA S.R.L.

Questo documento contiene informazioni di proprietà di INE FICURINIA S.R.L. e deve essere utilizzato esclusivamente dal destinatario in relazione alle finalità per le quali è stato ricevuto. E' vietata qualsiasi forma di riproduzione o di divulgazione senza l'esplicito consenso di INE FICURINIA S.R.L.