




SEZIONI SCAVI BT

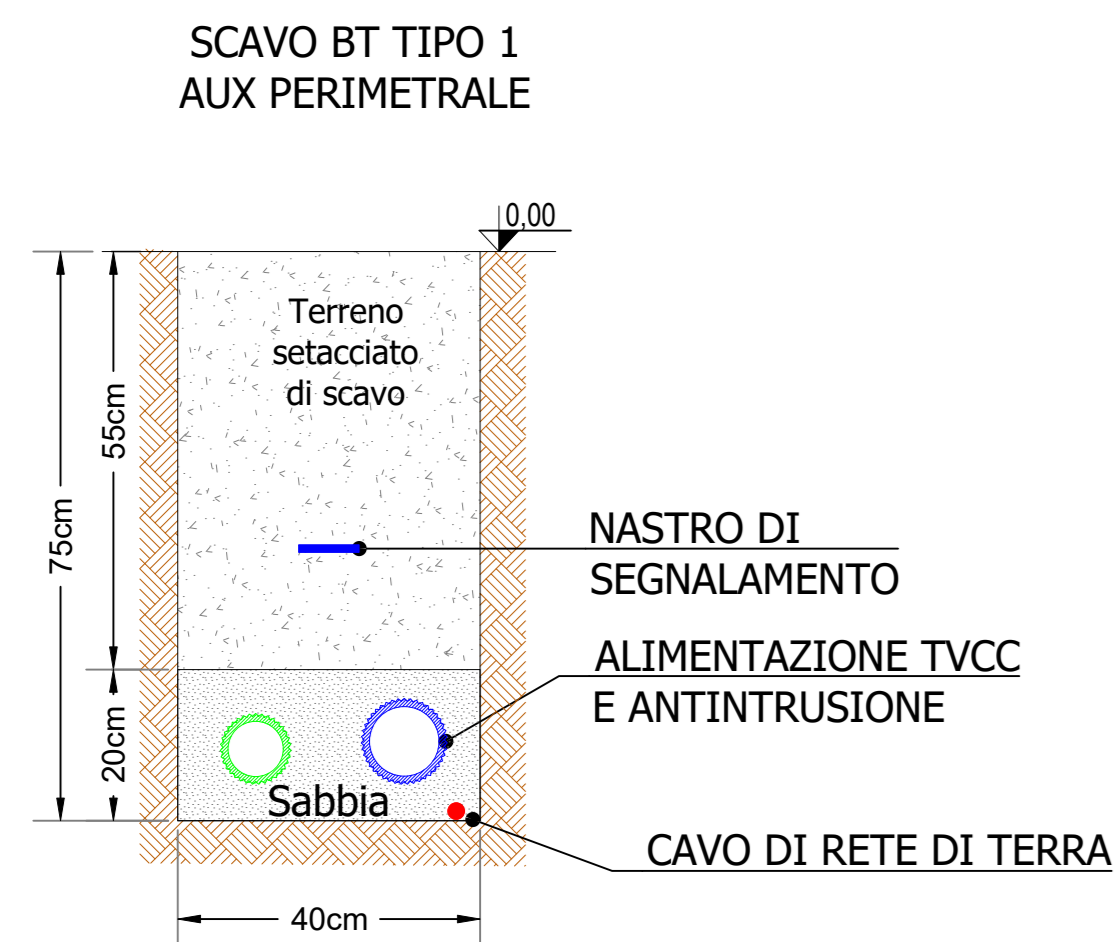


Scala 1:10

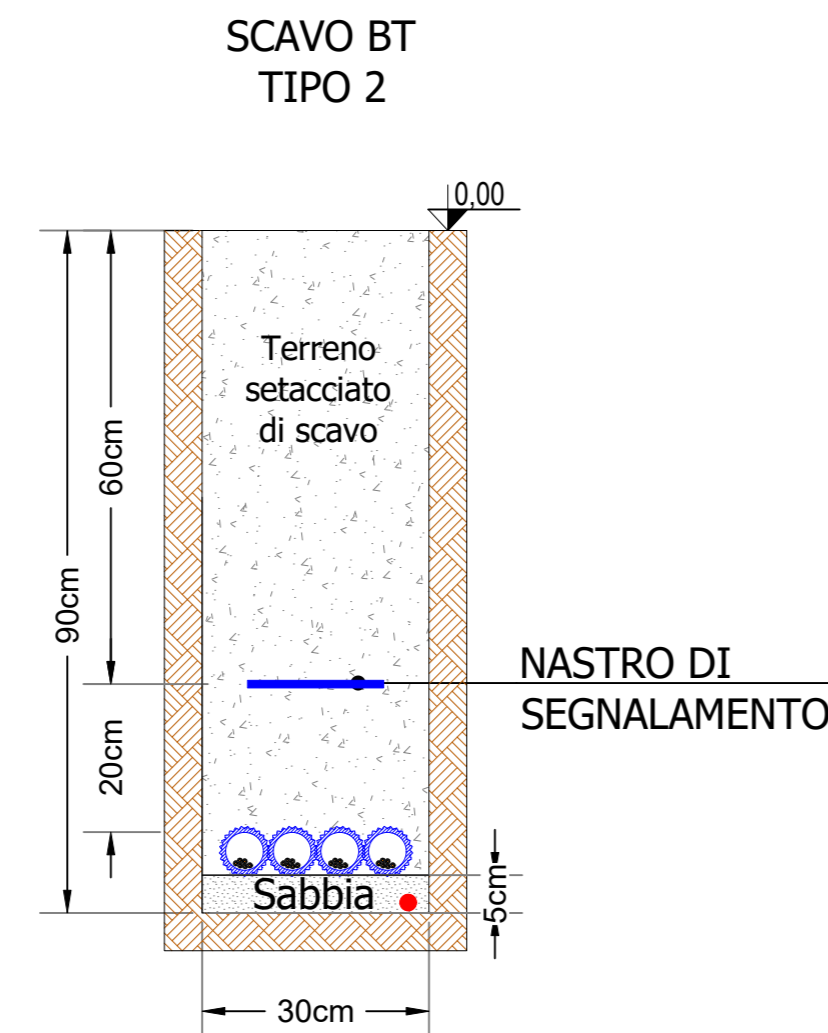


Scala 1:10

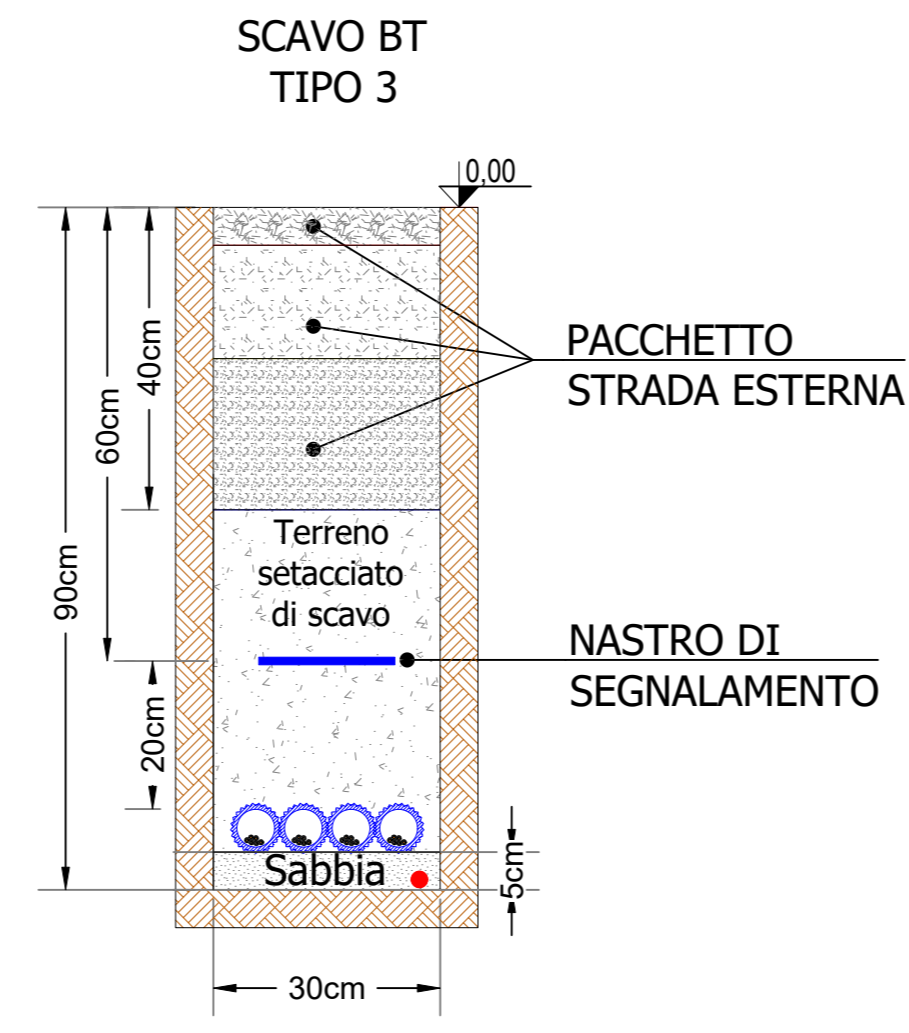


Scala 1:10

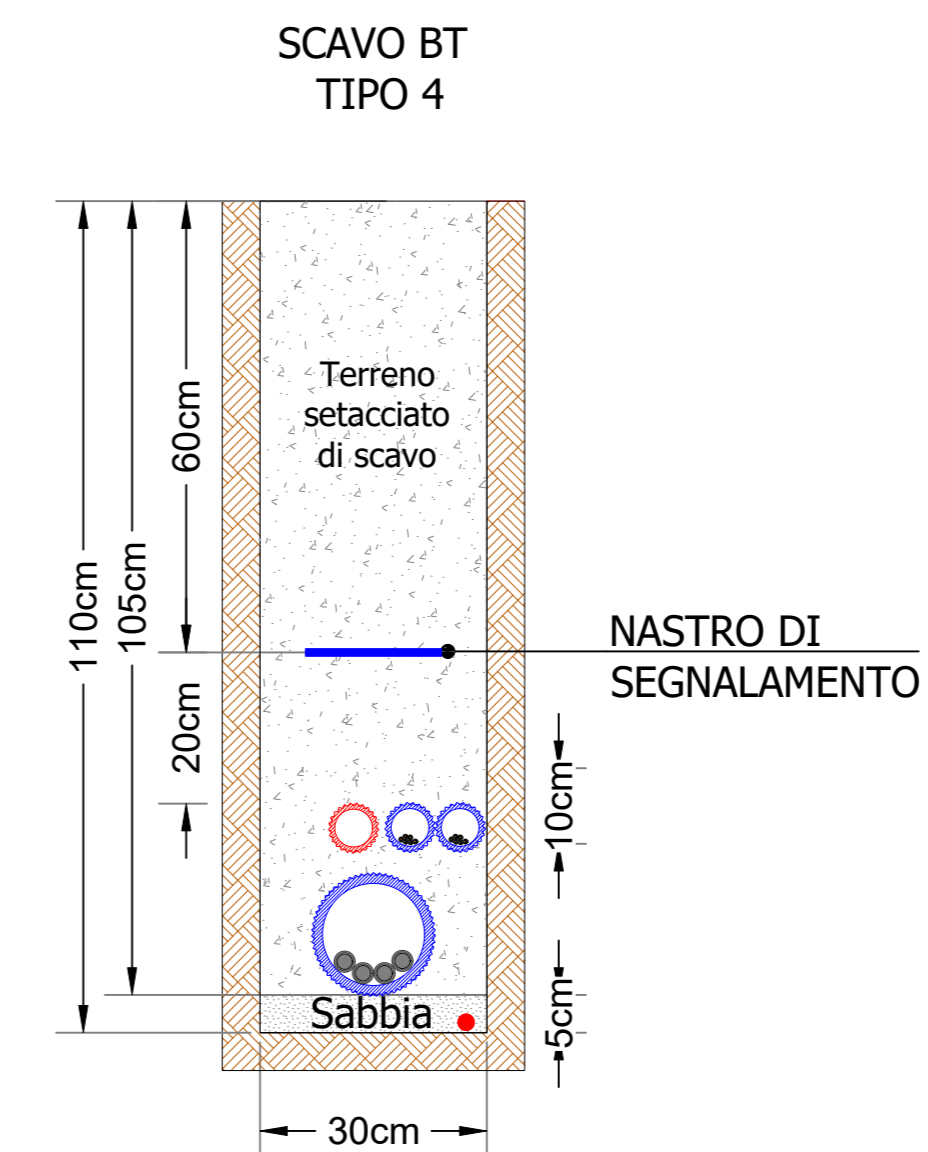


Scala 1:10

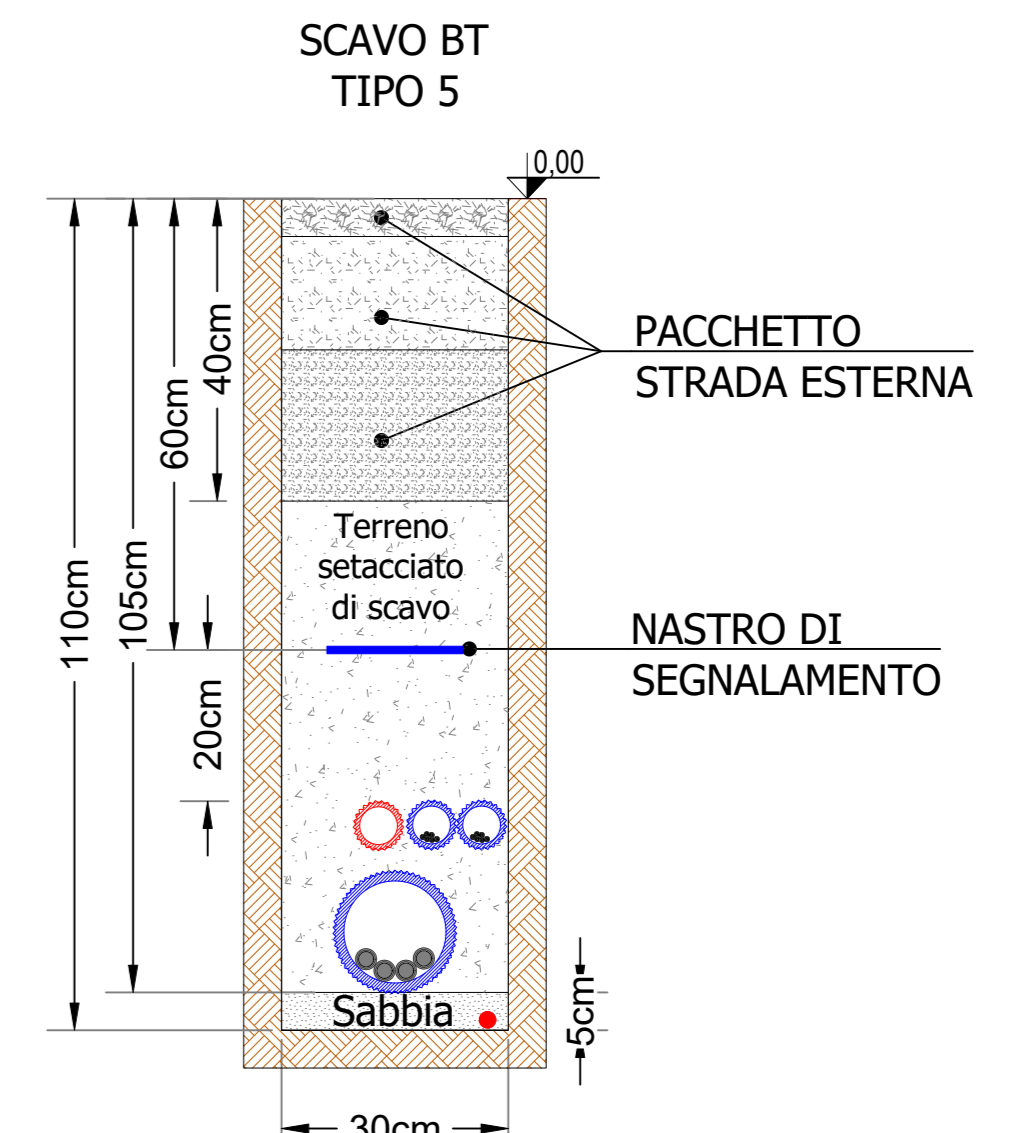


Scala 1:10

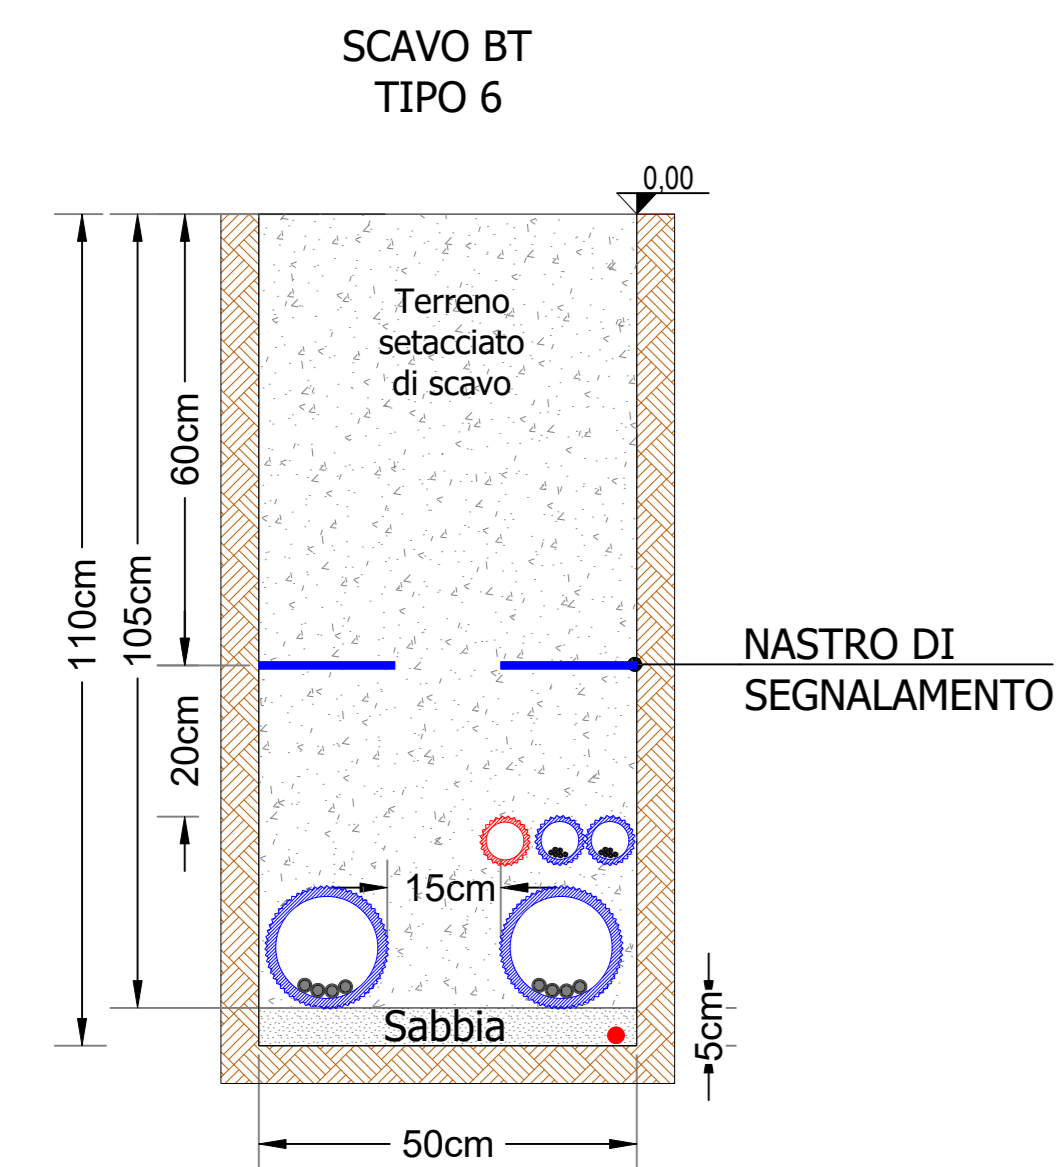


Scala 1:10

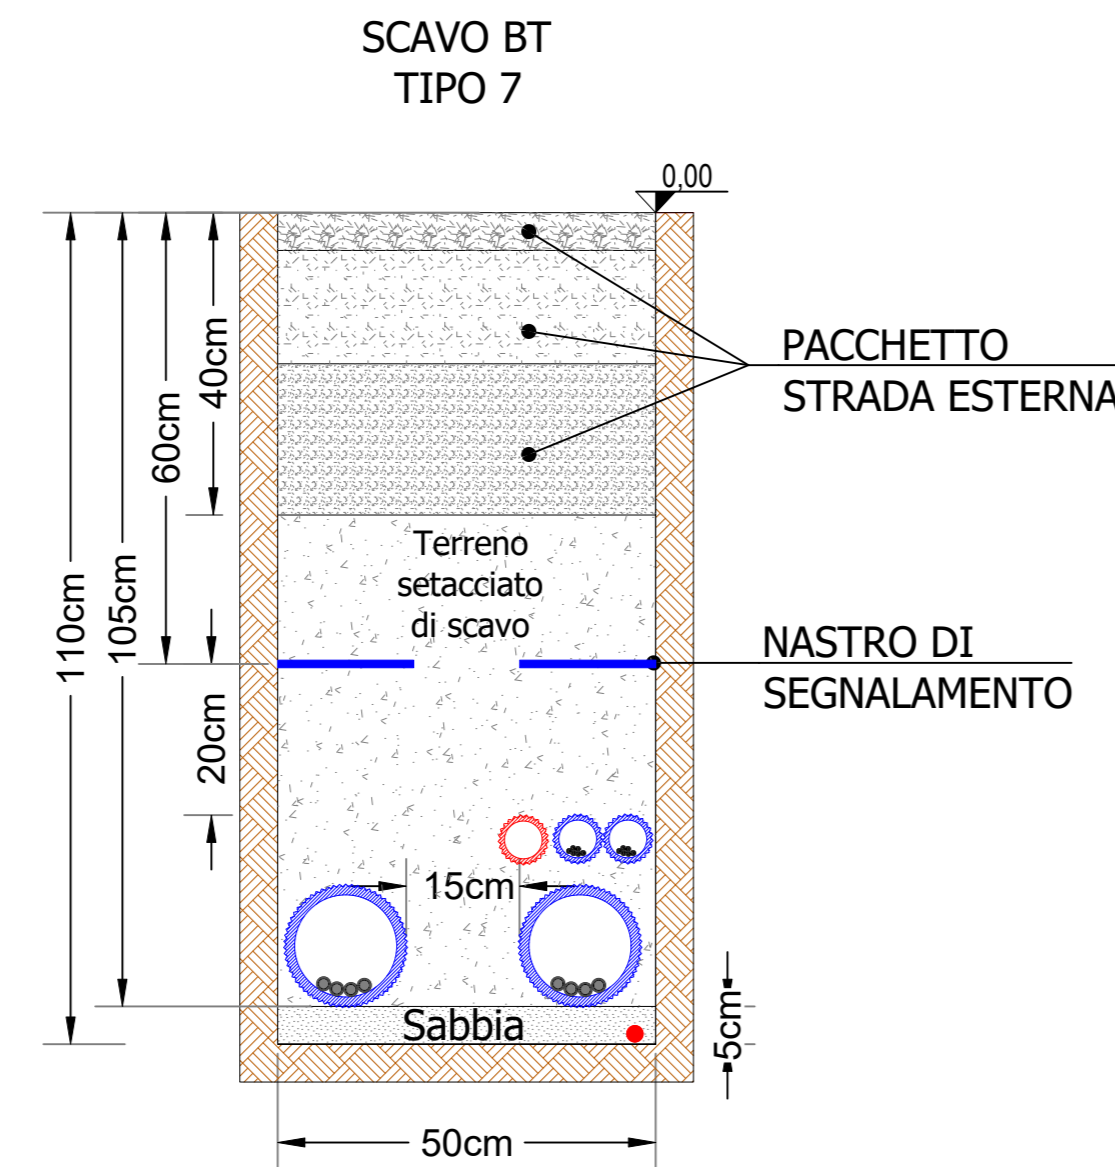


Scala 1:10

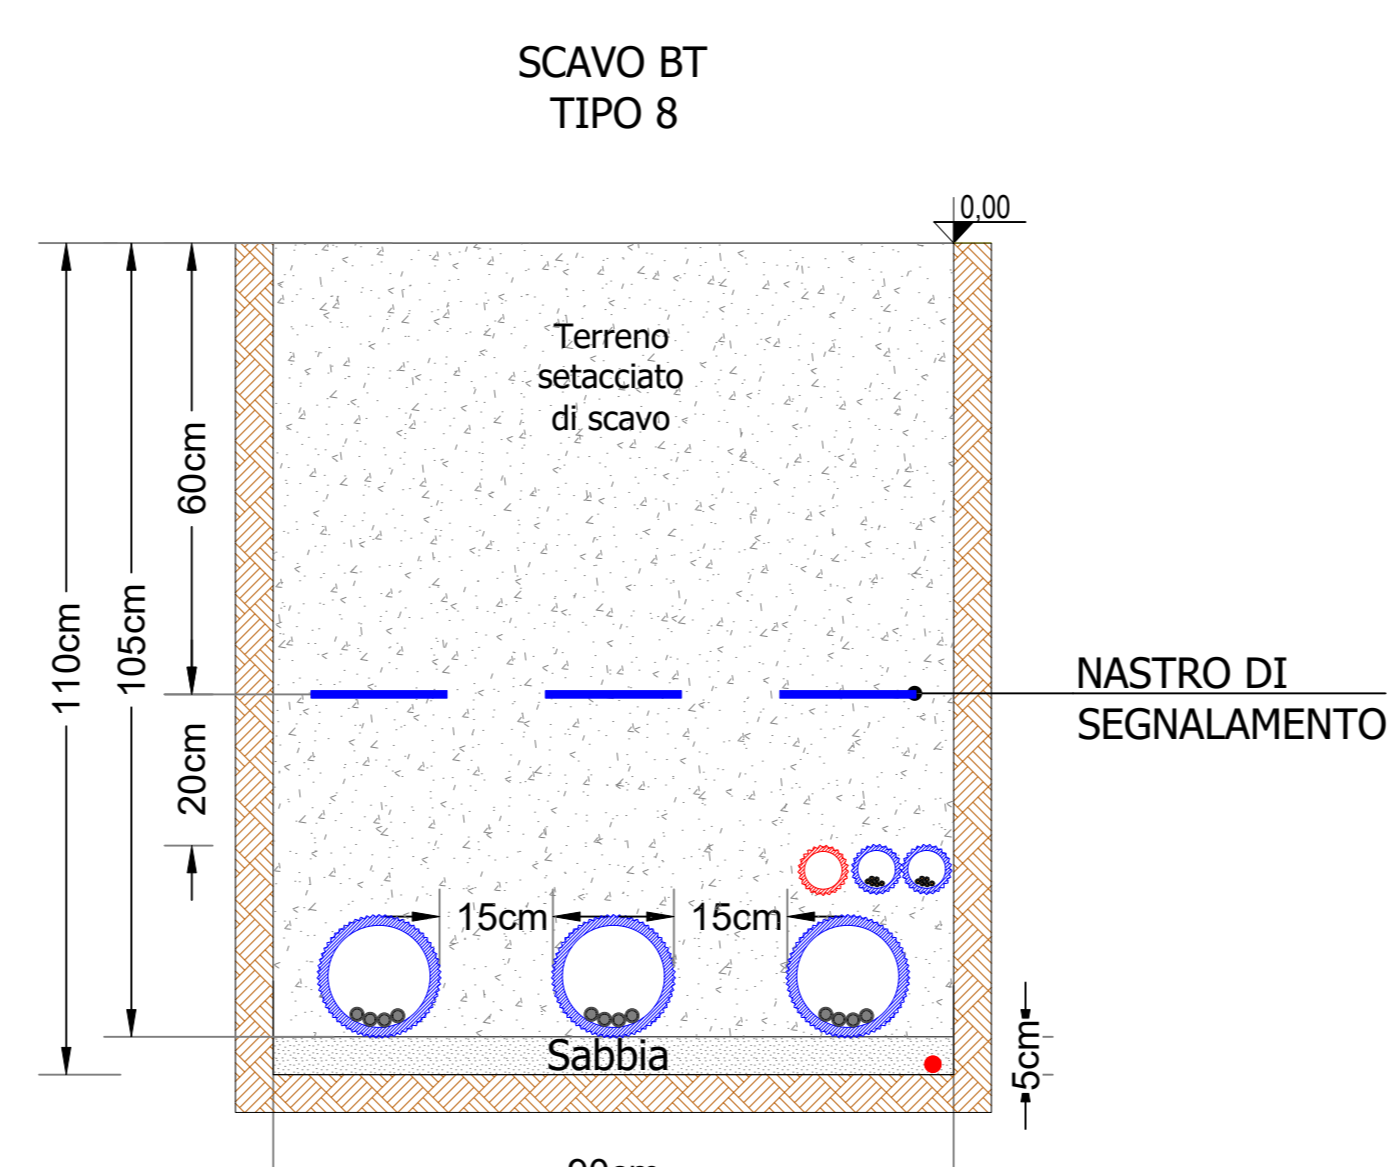


Scala 1:10

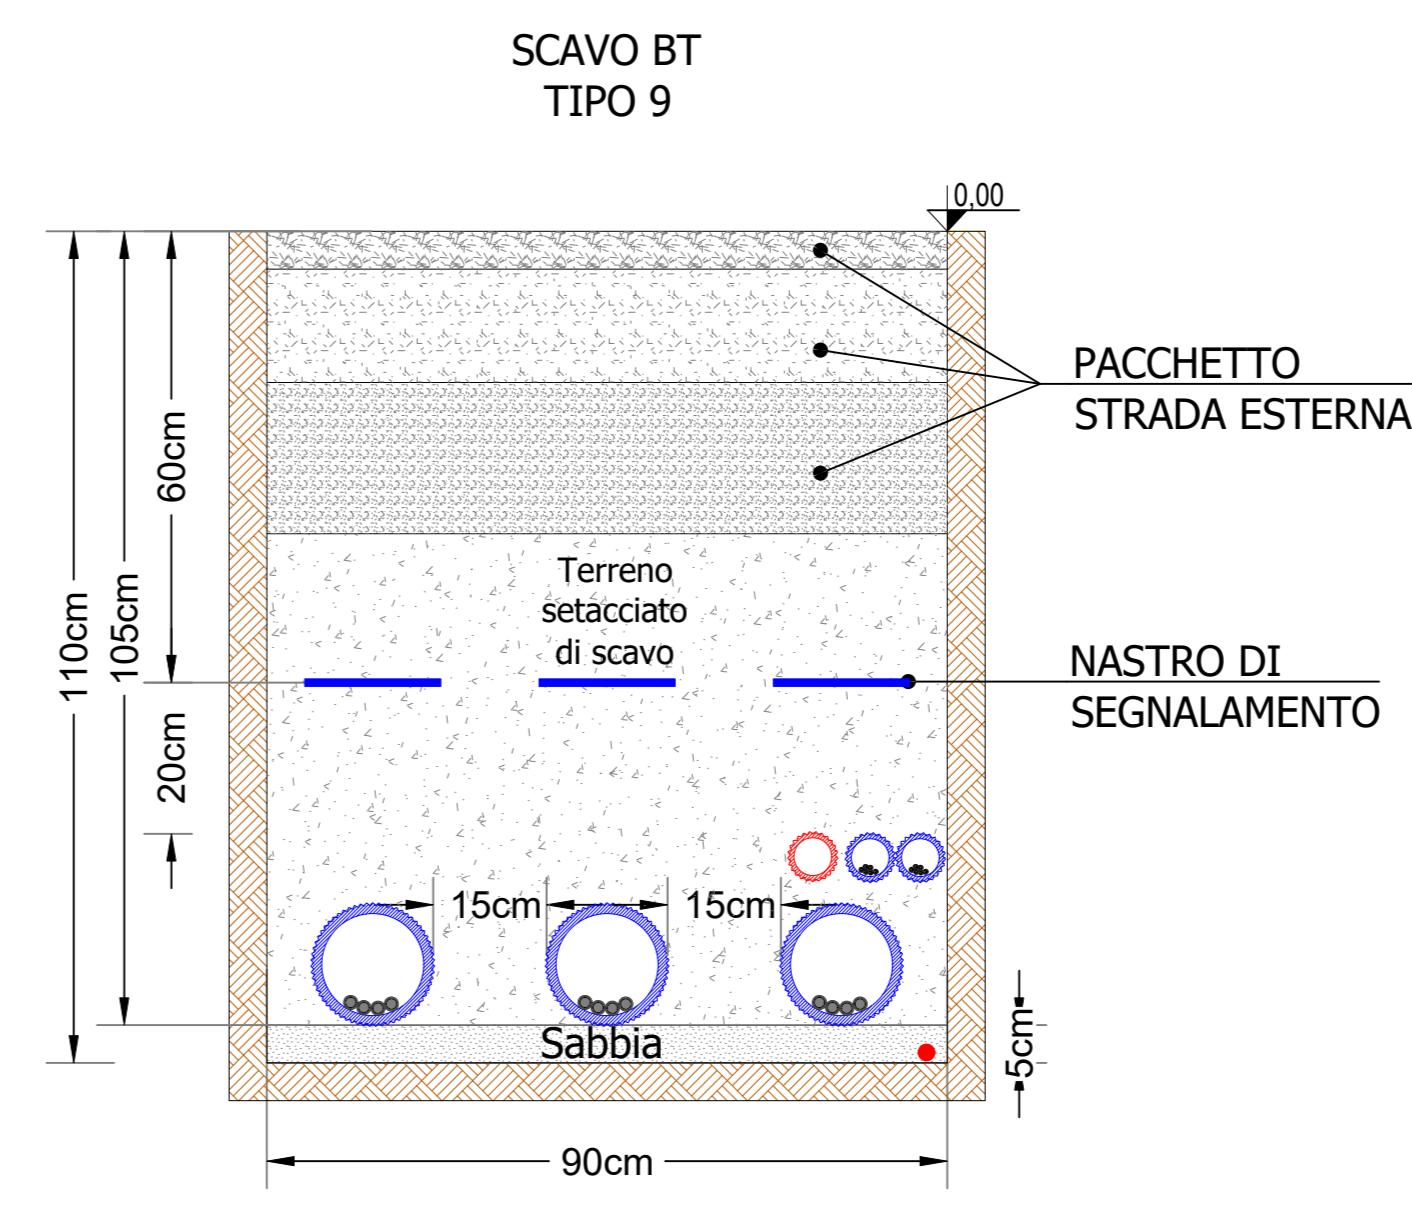


Scala 1:10

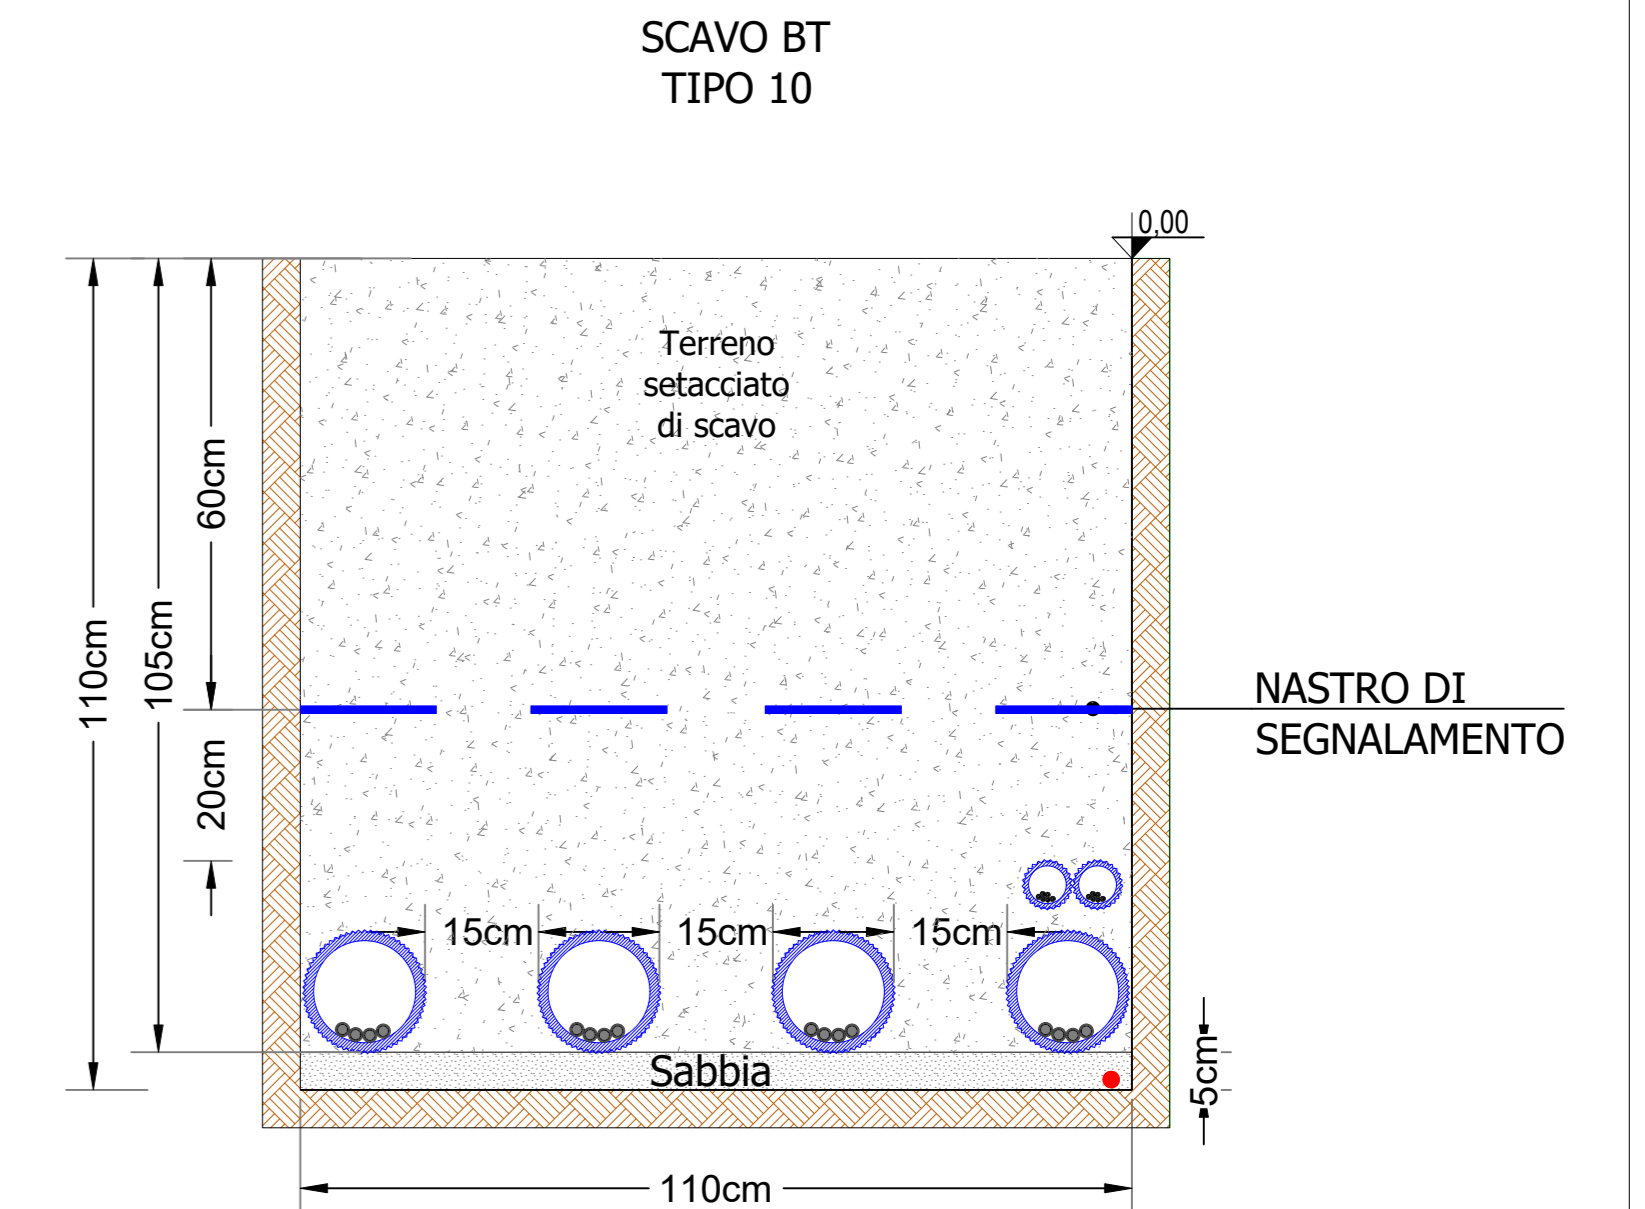


Scala 1:10

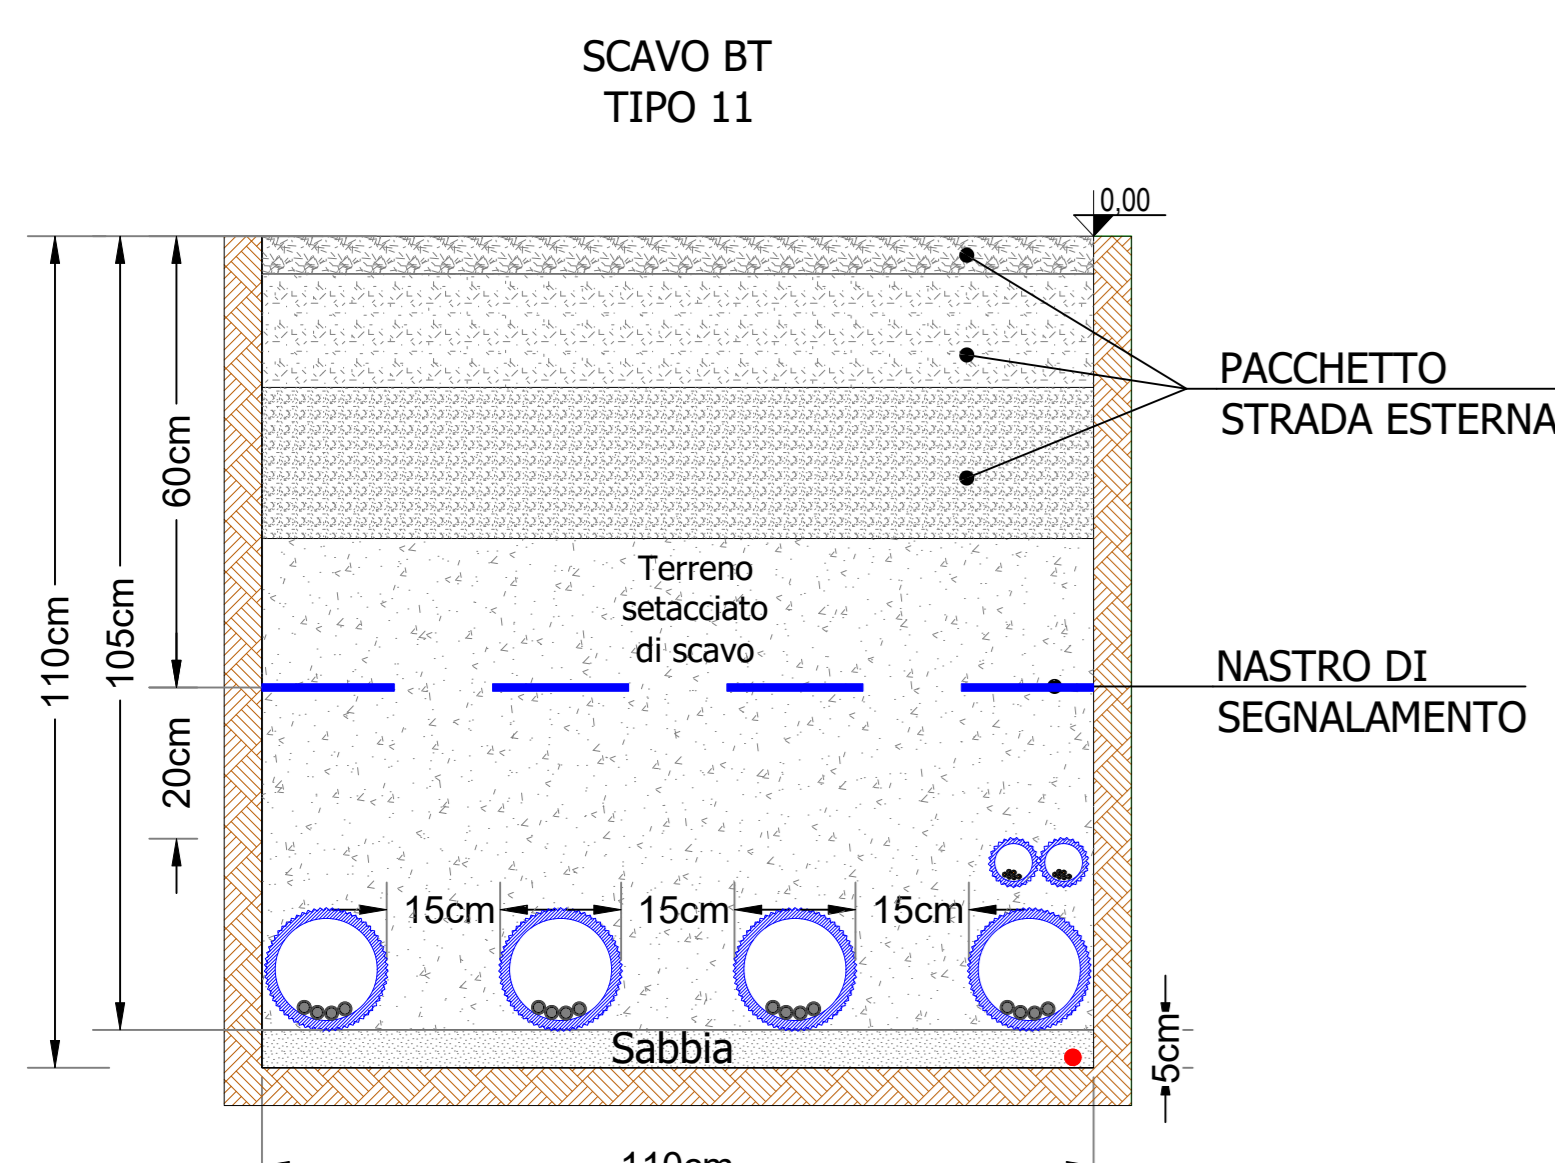

Scala 1:10

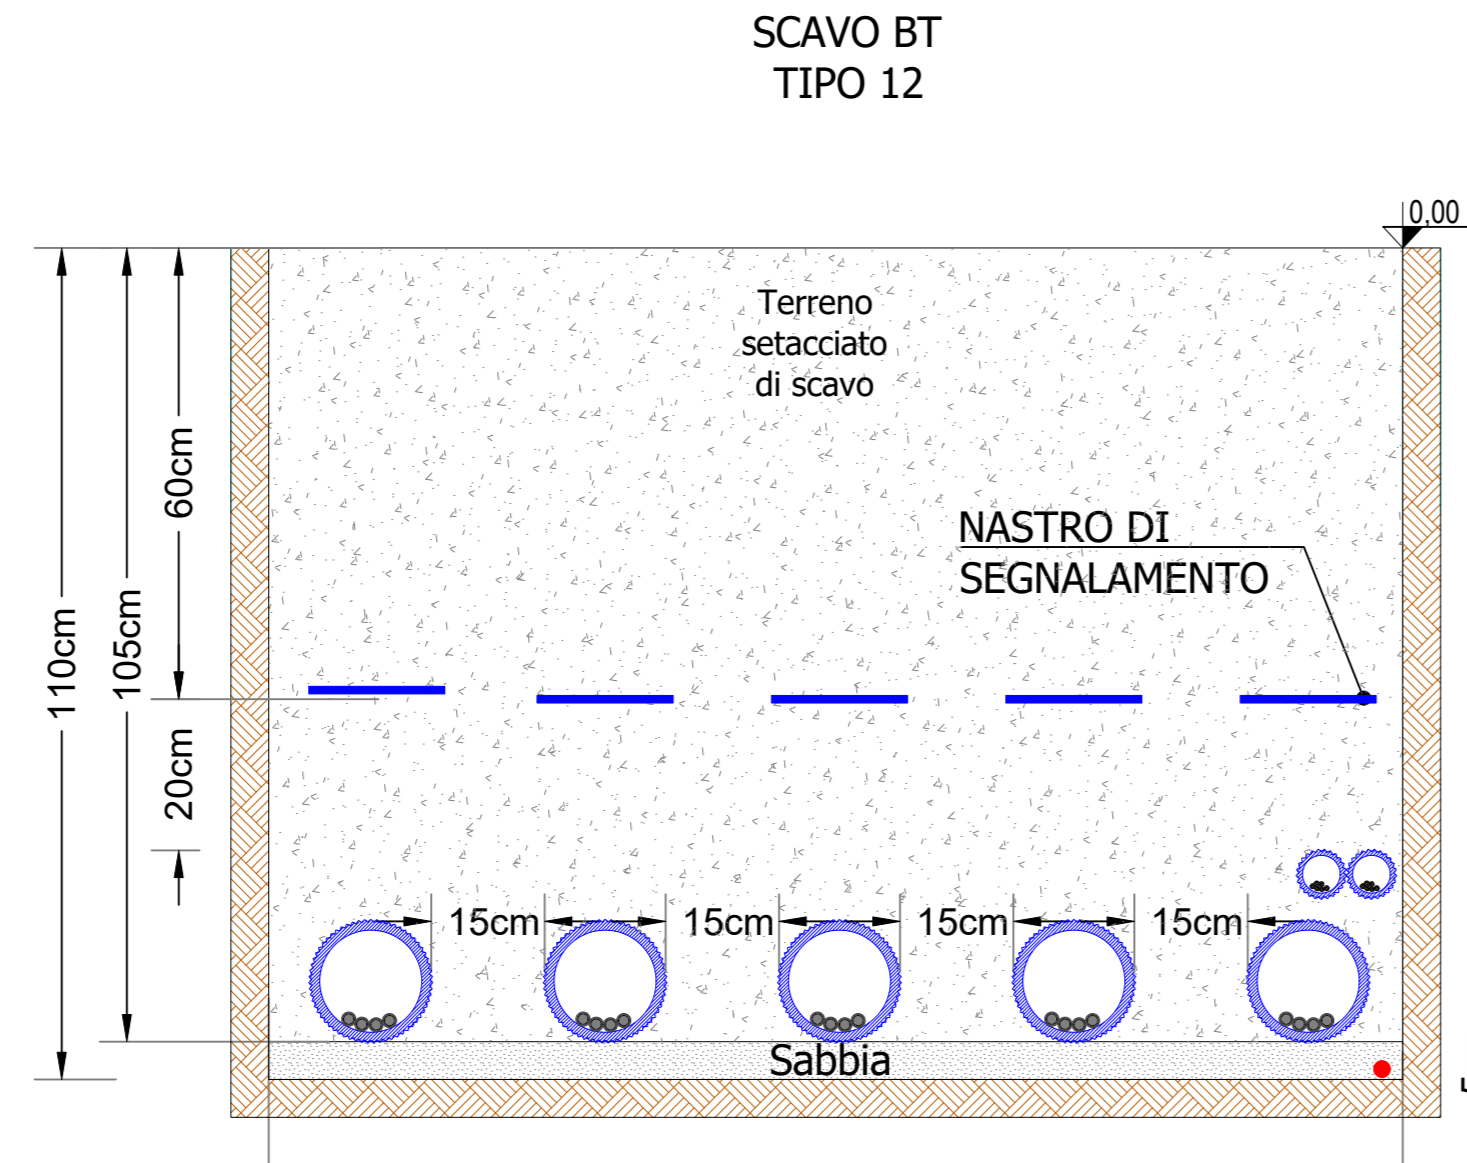

Scala 1:10

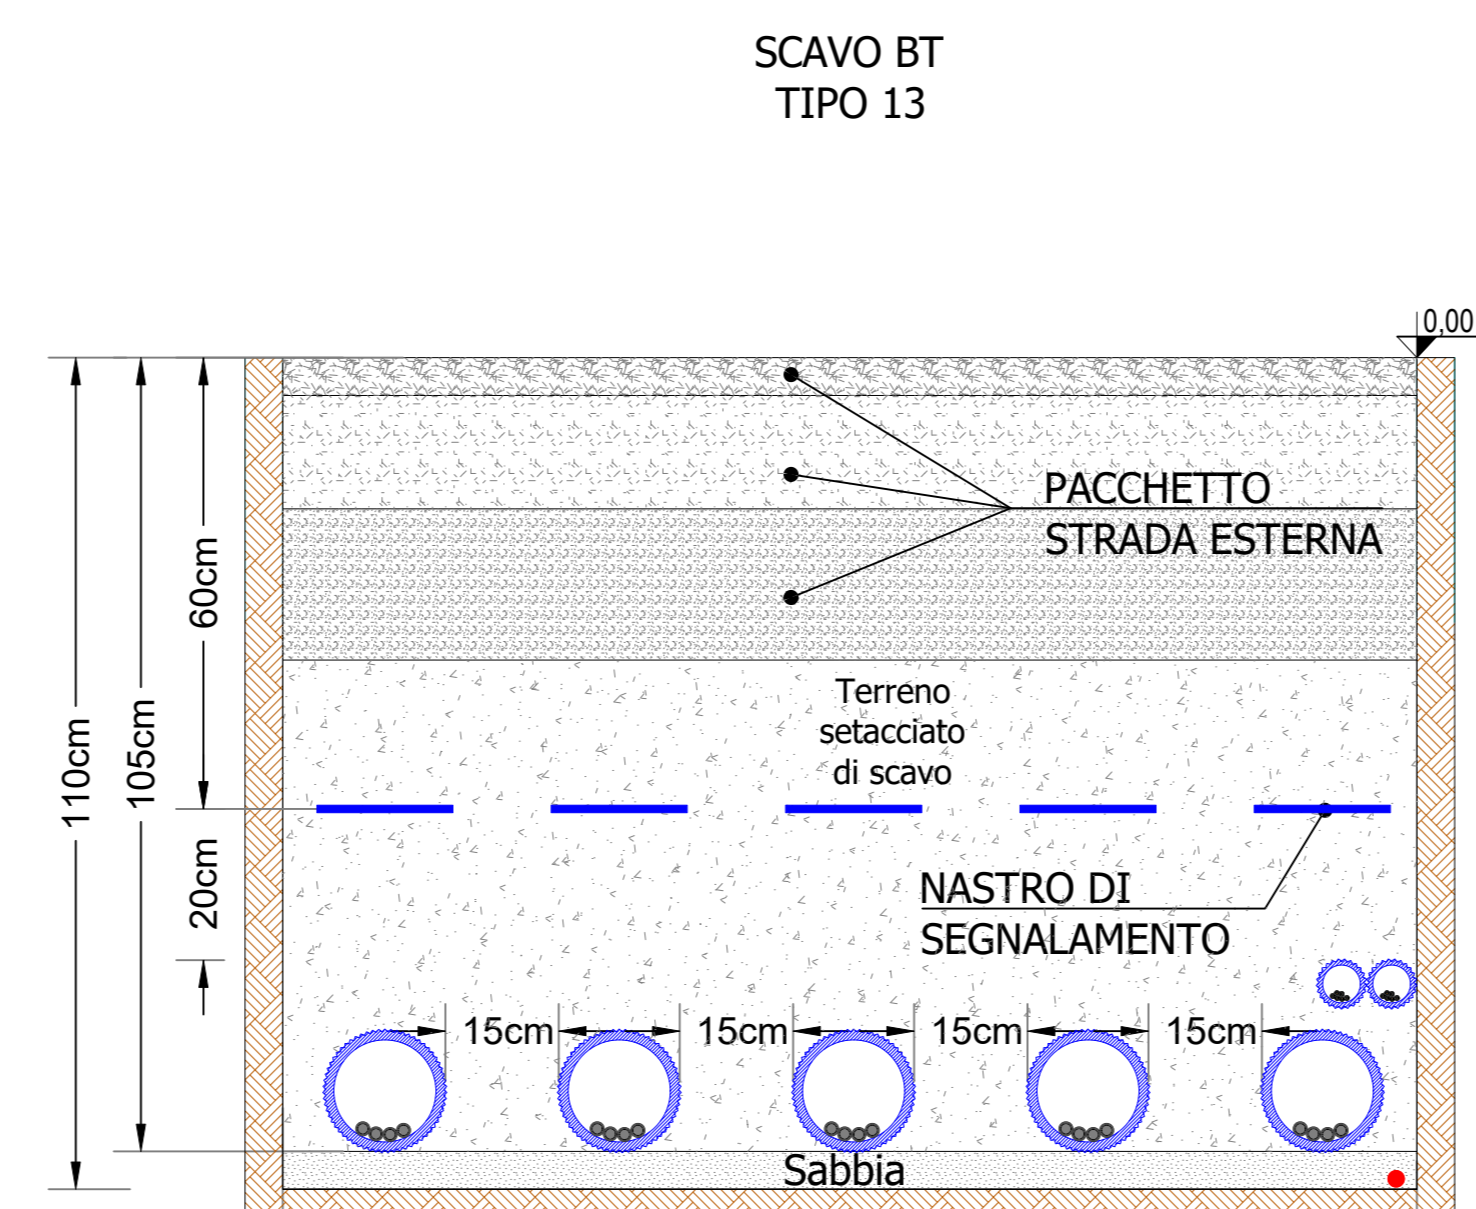

Scala 1:10

LEGENDA	
	Terreno setacciato da scavo
	Sabbia
	Nastro monitor
	Tubo corrugato 450N Ø90mm per cavi di segnale
	Tubo corrugato 450N Ø110mm per cavi di alimentazione servizi ausiliari perimetrali
	Tubo corrugato 450N Ø125mm per cavi in uscita dagli string box / inverter
	Tubo corrugato 450N Ø63mm per cavi di stringa (solari)
	Tubo corrugato 450N Ø63mm per cavi di segnale inverter di stringa
	Cavo in alluminio BT di potenza in uscita dagli string box / inverter
	Cavo solare di stringa
	Corda nuda di rame per impianto di terra 35mmq

PROGETTO:
Costruzione ed esercizio di un impianto fotovoltaico aerea potenza in immissione pari a 240.500-205.490 MW, con relativo collegamento alla rete elettrica, sito nei comuni di Castel di Iudica e Ramacca (CT) - Impianto "FIGURINA".

ID. PROGETTO DEL MITI: ID_VIP 8434

PROCEDURA:
Valutazione di impatto ambientale ai sensi dell'art. 23 c. 1 del D Lgs. 152/06 e s.m.m.i.

PROponente:
INE FIGURINA S.R.L.
Piazza Waltherr Von Vogelweide 8, Bolzano (BZ) 39100
pec: inefigurina@inefigurina.it
RESPONSABILE PROGETTO:
Ing. Jerry Menzies


IDENTIFICATORE ELABORATO:
RS06EPD056A0_rev.01

CARTELLA:
VIA_16

TITOLO ELABORATO:
Particolari e sezioni tipo vie cavi BT

SCALA:
1:10


















Questo documento contiene informazioni di proprietà di INE FIGURINA S.R.L. e deve essere utilizzato esclusivamente dal destinatario in relazione alle finalità per le quali è stato redatto. È vietata qualsiasi forma di riproduzione o di divulgazione senza l'esplicito consenso di INE FIGURINA S.R.L.