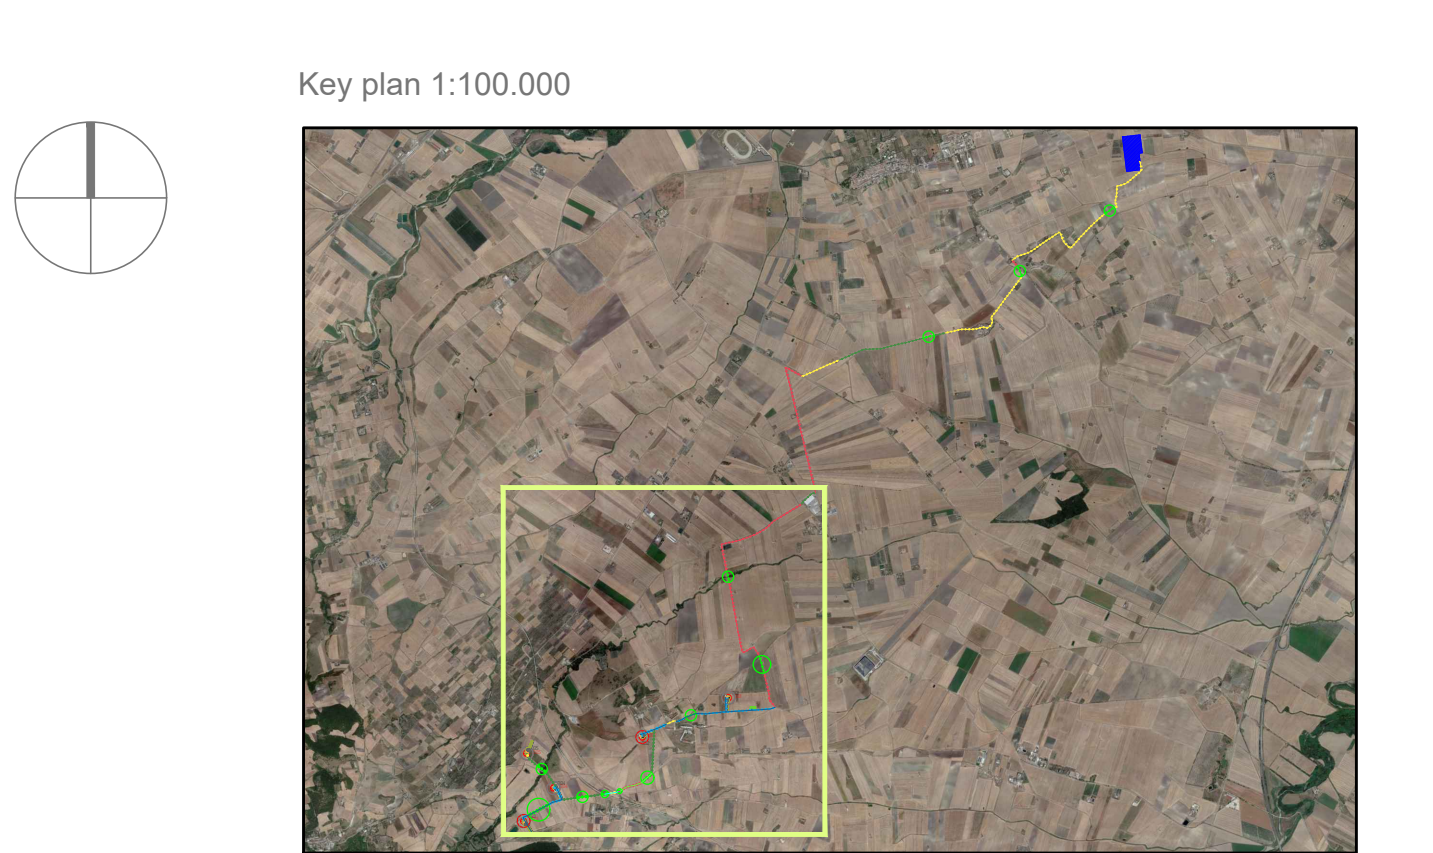
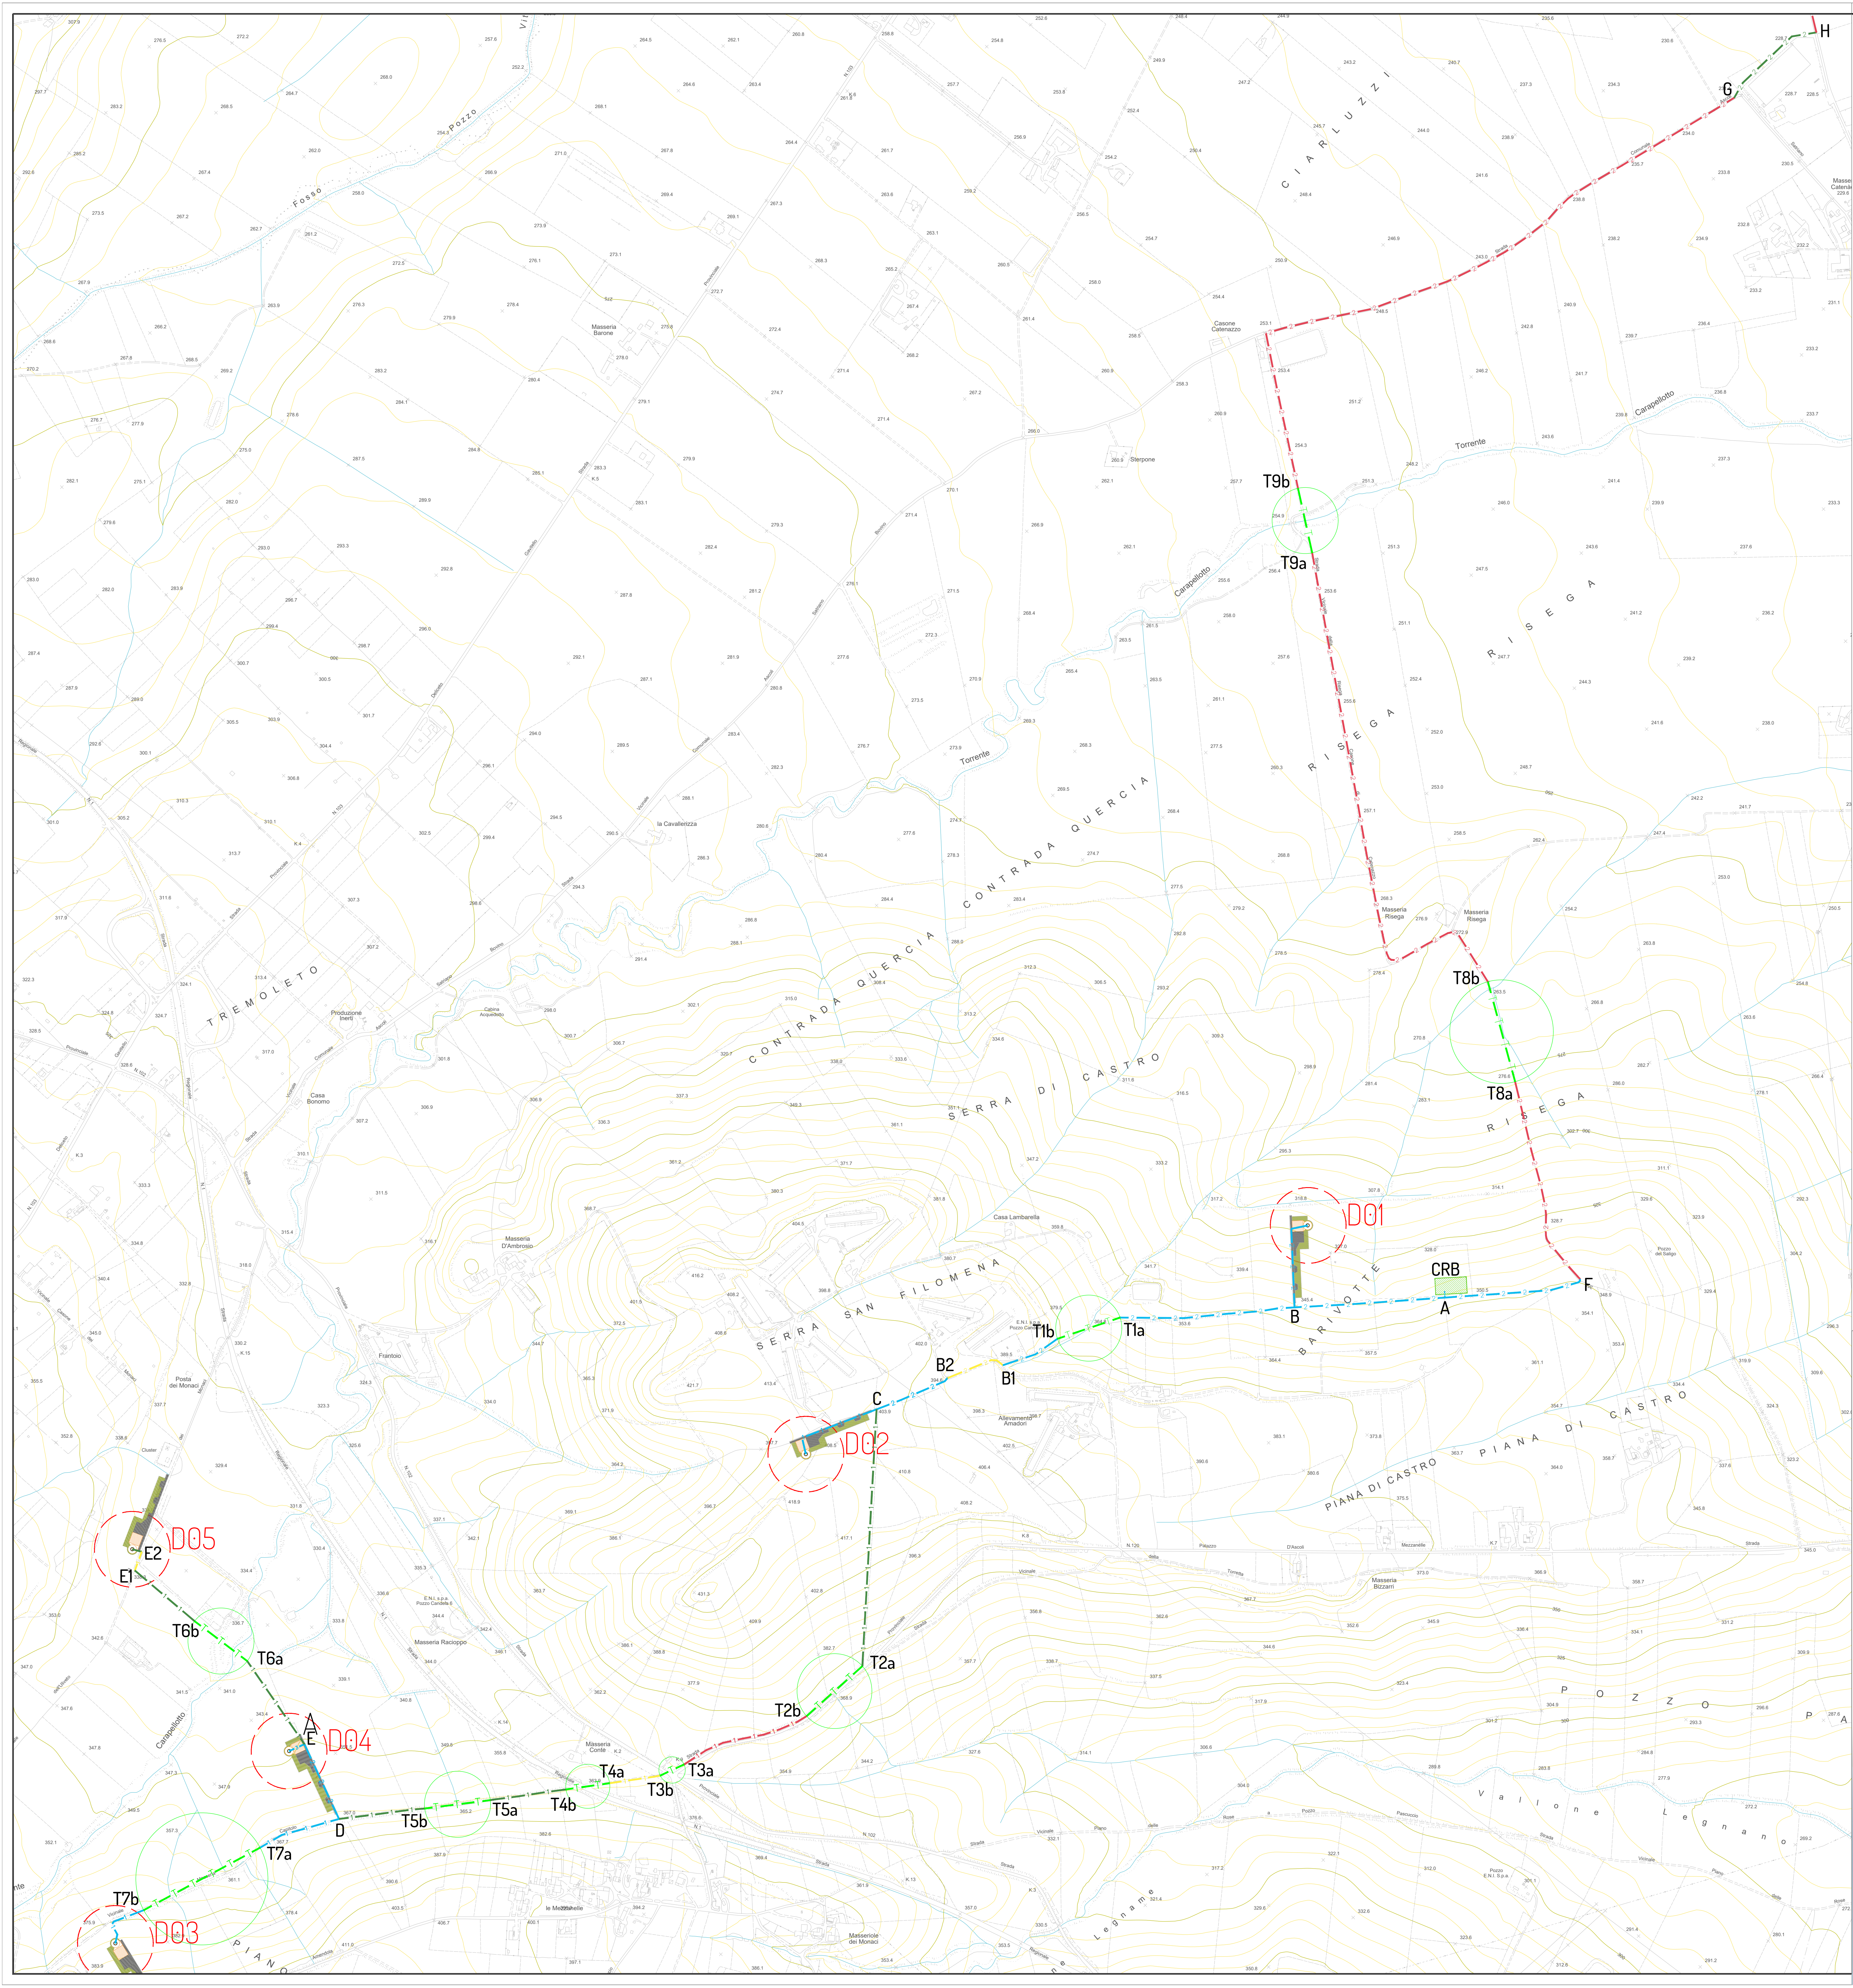
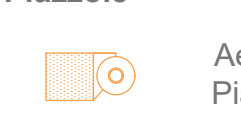
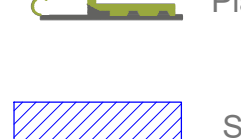




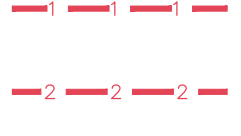
Legenda:

 Aerogeneratore

 Aerogeneratore Piazzola definitiva

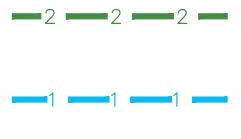
 Piazzola temporanea

 SE RTN Terna 380/150/36 KV

 Cabina di Raccolta e BESS

Legenda tipologie posa cavidotti

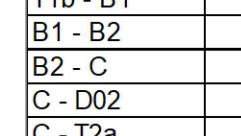
 TIPO 1.1 - Posa in banchina su strada asfaltata 1 terna

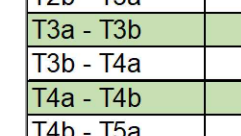
 TIPO 1.2 - Posa in banchina su strada asfaltata 2 terna

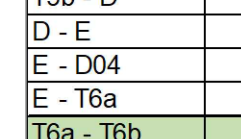
 TIPO 2.1 - Posa su pavimentazione naturale 1 terna

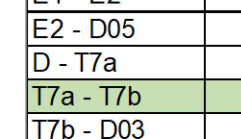
 TIPO 2.2 - Posa su pavimentazione naturale 2 terne

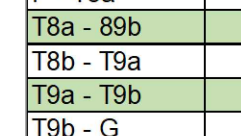
 TIPO 3.1 - Posa in sede propria 1 terna

 TIPO 3.2 - Posa in sede propria 2 terna

 TIPO 4.1 - Posa su nuova viabilità 1 terna

 TIPO 4.2 - Posa su nuova viabilità 2 terne

 TIPO 4.3 - Posa su nuova viabilità 3 terne

 TIPO 4.4 - Posa su nuova viabilità 4 terne

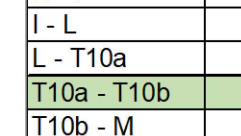
 TIPO 5 - Posa in TOC

Tabella tratti cavidotti

Tratto	Tipologia	Lunghezza (m)
CRB - A	4.4	15
A - B	4.2	343
B - D01	4.2	220
B - T1a	4.2	400
T1a - T1b	5	150
T1b - B1	4.2	140
B1 - B2	2.2	140
B2 - C	4.2	180
C - D02	4.1	220
C - T2a	3.1	385
T2a - T2b	5	170
T2b - T3a	1.1	305
T3a - T3b	5	60
T3b - T4a	3.1	115
T4a - T4b	5	100
T4b - T5a	3.1	175
T5a - T5b	5	150
T5b - D	3.1	200
D - E	4.2	190
E - D04	4.3	40
E - T6a	3.1	230
T6a - T6b	5	150
T6b - E1	3.1	180
E1 - E2	2.1	45
E2 - D05	3.1	25
D - T7a	4.1	195
T7a - T7b	5	300
T7b - D03	4.1	130
A - F	4.2	320
F - T8a	1.2	485
T8a - T8b	5	238
T8b - T9a	1.2	1240
T9a - T9b	5	150
T9b - G	1.2	1585
G - H	3.2	250
H - I	1.2	1945
I - L	2.2	540
L - T10a	3.2	1160
T10a - T10b	5	150
T10b - M	2.2	150
M - T11a	2.2	1425
T11a - T11b	5	150
T11b - N	1.2	105
N - T12a	2.2	1645
T12a - T12b	5	150
T12b - SE	2.2	840

PROGETTO PER LA REALIZZAZIONE DI UN IMPIANTO PER LA PRODUZIONE DI ENERGIA MEDIANTE LO SFRUTTAMENTO DEL VENTO NEL TERRITORIO COMUNALE DI DELICETO (FG) LOC. PIANO DELLE ROSE POTENZA NOMINALE 36 MW

PROGETTO DEFINITIVO - SIA

PROGETTAZIONE E SIA

Ing. Fabio PICCARELLO
Ing. Andrea ANGELELLI
Ing. Antonella Laura GIORDANO
Ing. Francesco SACCAROLA
COLLABORATORI
Ing. Giulia MONTRONE
Ing. Francesco DE BARTOLO

STUDI SPECIALISTICI

GEOLOGIA
geol. ANTONIO DI CARLO
ACUSTICA
Ing. Sabrina SCARAMUZZI
NATURA E BIODIVERSITÀ
dr. Luigi RATTIARO LUPPO
STUDIO PEDO-AGRONOMICO
dr.ssa Lucia PESOLA
ARCHITETTURA
dr.ssa architet. DOMENICA CARRASSO

INTERVENTI DI COMPENSAZIONE E VALORIZZAZIONE

arch. Gaetano FARNARELLI
arch. Andrea GUFFRIDA