


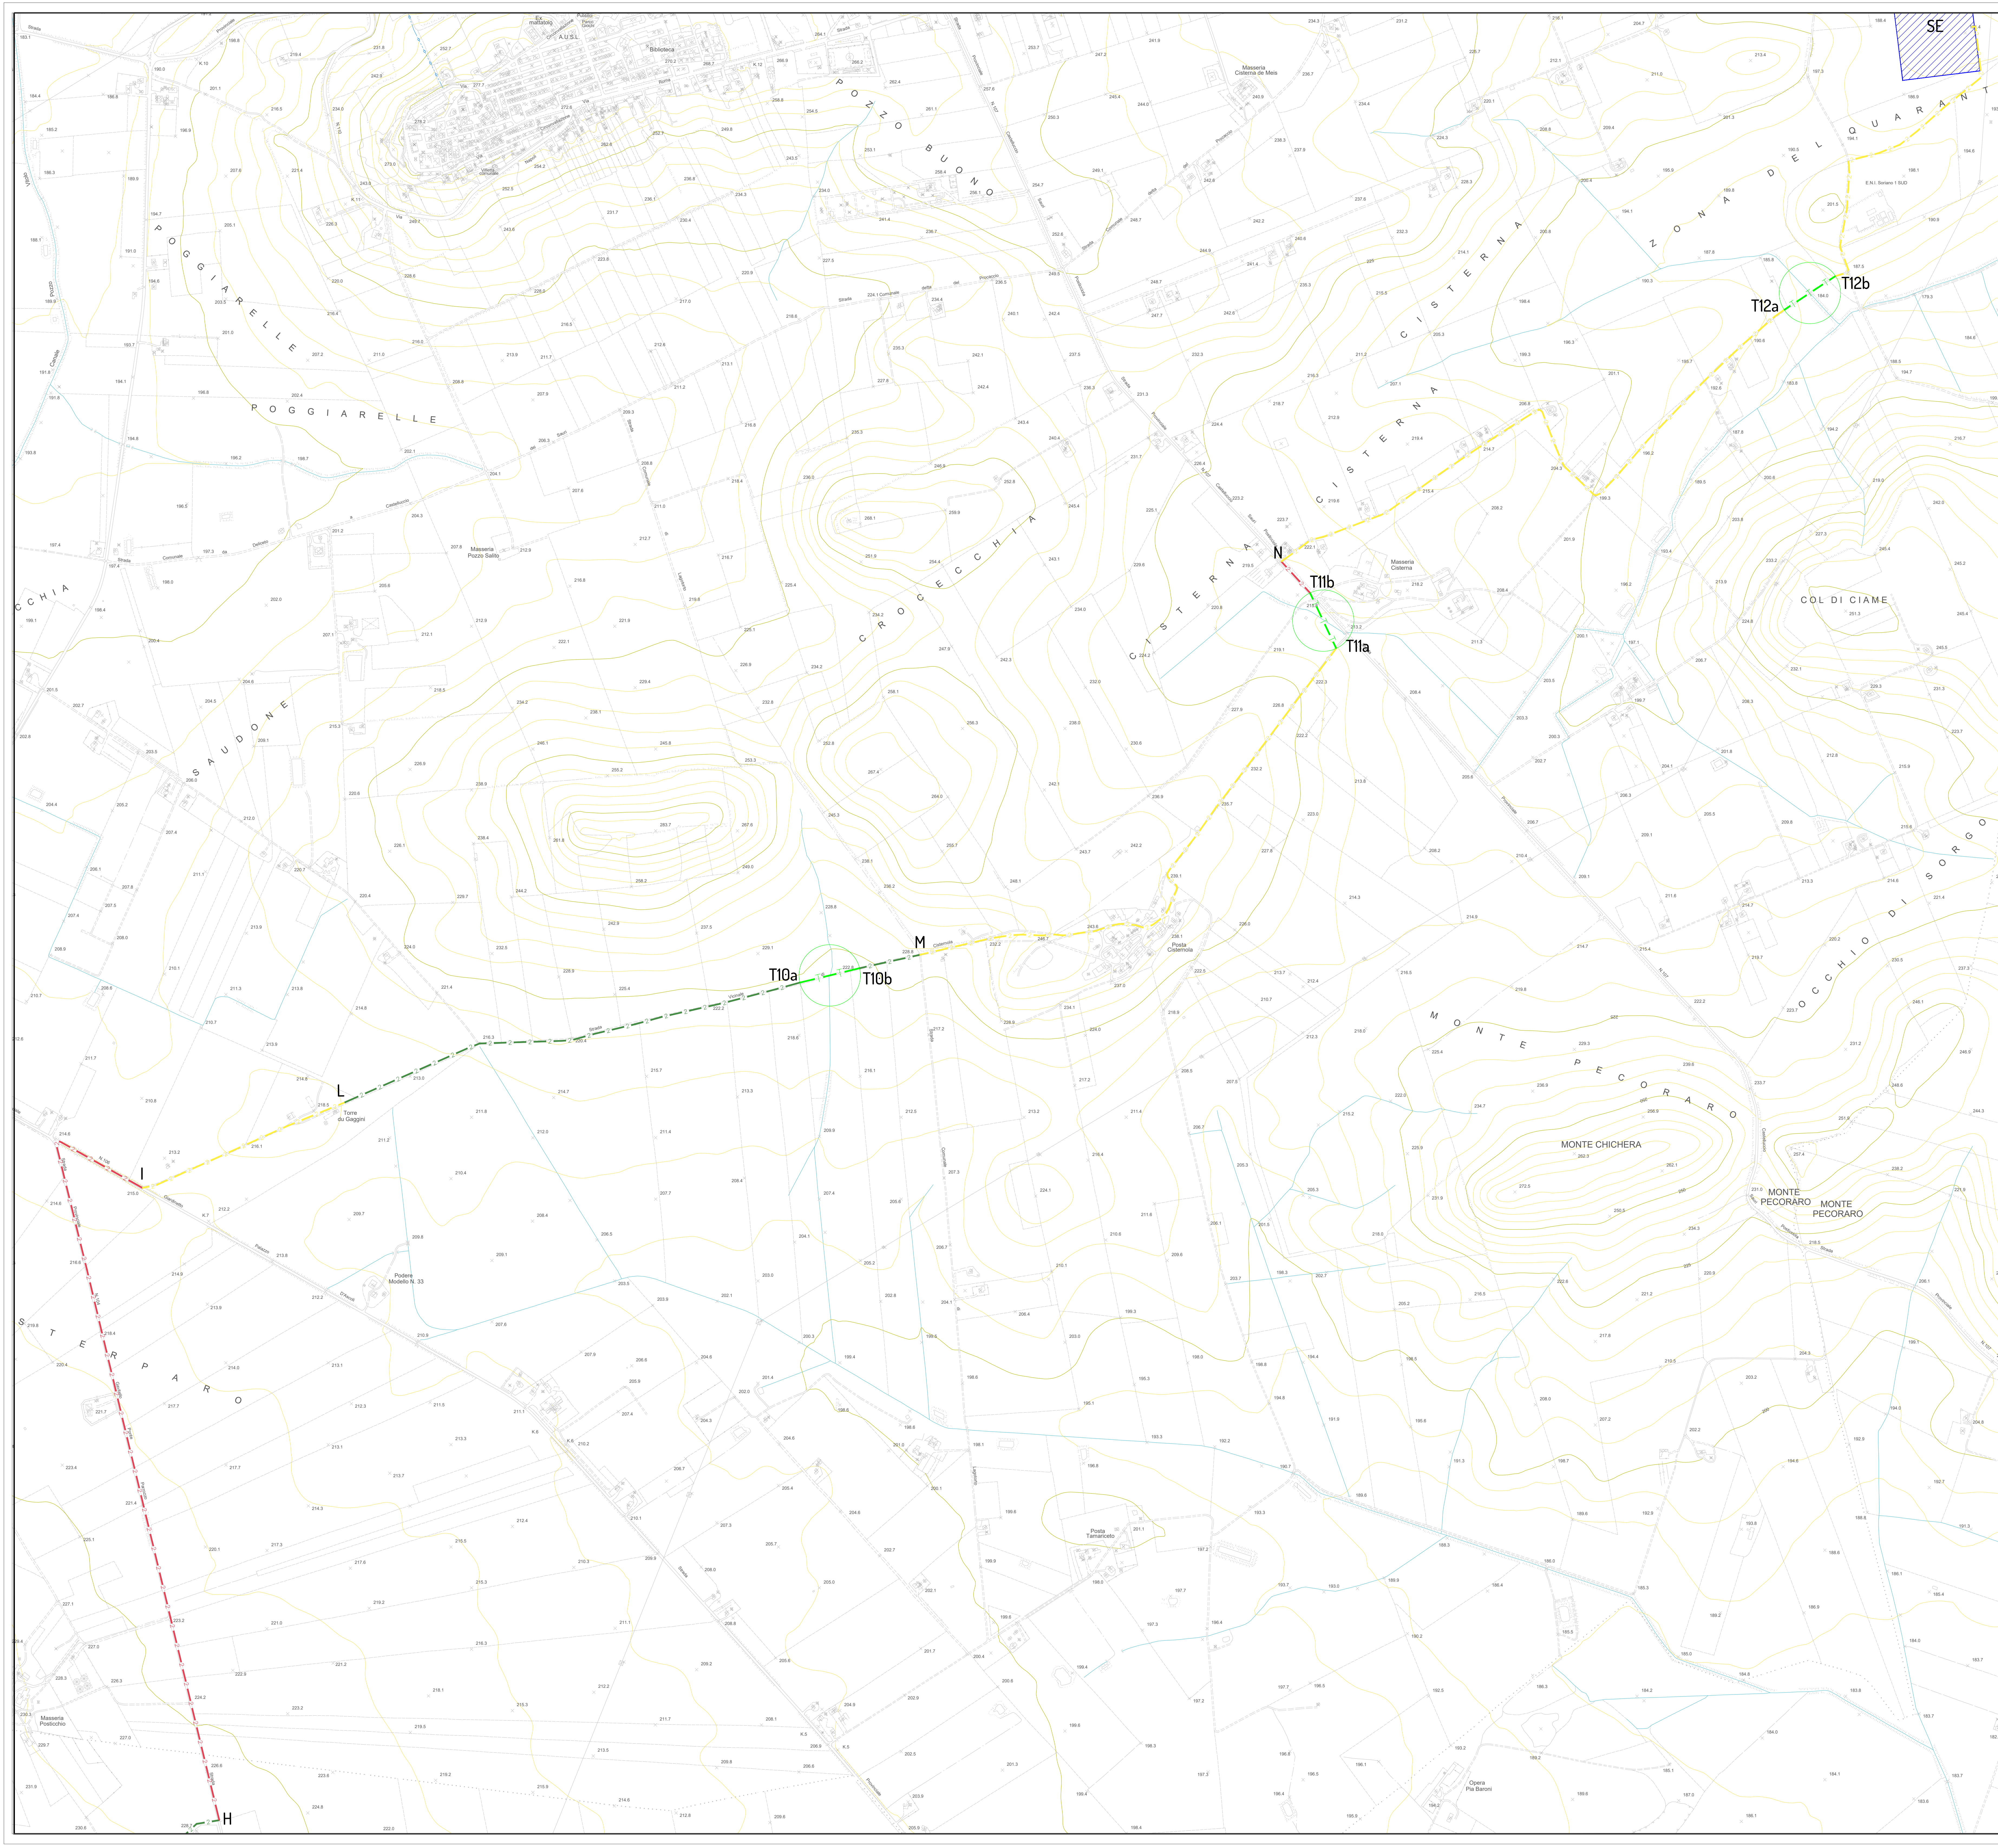

Legenda:

Aerogeneratore

Piazzole

Aerogeneratore

Piazzola definitiva

Piazzola temporanea

SE RTN Terna 380/150/36 kV

Cabina di Raccolta e BESS

Legenda tipologie posa cavidotti

TIPO 1.1 - Posa in banchina su strada asfaltata 1 terna

TIPO 1.2 - Posa in banchina su strada asfaltata 2 terna

TIPO 2.1 - Posa su pavimentazione naturale 1 terna

TIPO 2.2 - Posa su pavimentazione naturale 2 terne

TIPO 3.1 - Posa in sede propria 1 terna

TIPO 3.2 - Posa in sede propria 2 terne

TIPO 4.1 - Posa su nuova viabilità 1 terna

TIPO 4.2 - Posa su nuova viabilità 2 terne

TIPO 4.3 - Posa su nuova viabilità 3 terne

TIPO 4.4 - Posa su nuova viabilità 4 terne

TIPO 5 - Posa in TOC

Tabella tratti cavidotti

Tratto	Tipologia	Lunghezza (m)
CRB - A	4.4	15
A - B	4.2	345
B - D01	4.2	220
B - T1a	4.2	400
T1a - T1b	5	150
T1b - B1	4.2	140
B1 - B2	2.2	140
B2 - C	4.2	180
C - D02	4.1	220
C - T2a	3.1	585
T2a - T2b	5	170
T2b - T3a	1.1	305
T3a - T3b	5	60
T3b - T4a	3.1	115
T4a - T4b	5	100
T4b - T5a	3.1	175
T5a - T5b	5	150
T5b - D	3.1	200
D - E	4.2	190
E - D04	4.3	40
E - T6a	3.1	230
T6a - T6b	5	150
T6b - E1	3.1	180
E1 - E2	2.1	45
E2 - D05	3.1	25
D - T7a	4.1	195
T7a - T7b	5	300
T7b - D03	4.1	130
A - F	4.2	320
F - T8a	1.2	485
T8a - B0b	5	235
T8b - T9a	1.2	1240
T9a - T9b	5	150
T9b - G	1.2	1565
G - H	3.2	250
H - I	1.2	1545
I - L	2.2	540
L - T10a	3.2	1160
T10a - T10b	5	150
T10b - M	2.2	150
M - T11a	2.2	1425
T11a - T11b	5	150
T11b - N	1.2	105
N - T12a	2.2	1645
T12a - T12b	5	150
T12b - SE	2.2	840



PROGETTO PER LA REALIZZAZIONE DI UN IMPIANTO PER LA PRODUZIONE DI ENERGIA MEDIANTE LO SFRUTTAMENTO DEL VENTO NEL TERRITORIO COMUNALE DI DELICETO (FG) LOC. PIANO DELLE ROSE POTENZA NOMINALE 36 MW

PROGETTO DEFINITIVO - SIA

PROGETTAZIONE E SIA
Ing. Fabio PACCARFIO
Ing. Andrea ANGELINI
Ing. Antonella LOURIS GIORDANO
Ing. Francesco SACCAROLA
COLLABORATORI
Ing. Guido MONTIRONI
Ing. Francesco DE BARROLO

STUDI SPECIALISTICI
GEOLOGIA
geol. Matteo DI CARLO
ACUSTICA
Ing. Stefano SCARAMEZZI
NATURA E BIODIVERSITÀ
dr. Luigi RORRIS LUPO
STUDIO PEDO-AGROCLIMATICO
dr.ssa Lucia PESOLA
ARCHEOLOGIA
dr.ssa arch. Daniela CARASSO

INTERVENTI DI COMPENSAZIONE E VALORIZZAZIONE
arch. Andrea GUFRIDA

PD. EG.3 CAVIDOTTI

EG.3.1.2 Planimetria su base CTR (2/2)

Scala 1:5,000

REV.	DATA	DESCRIZIONE

