


Legenda

Archi

Viabilità

- Autostradale
- Cispadana
- Ordinaria

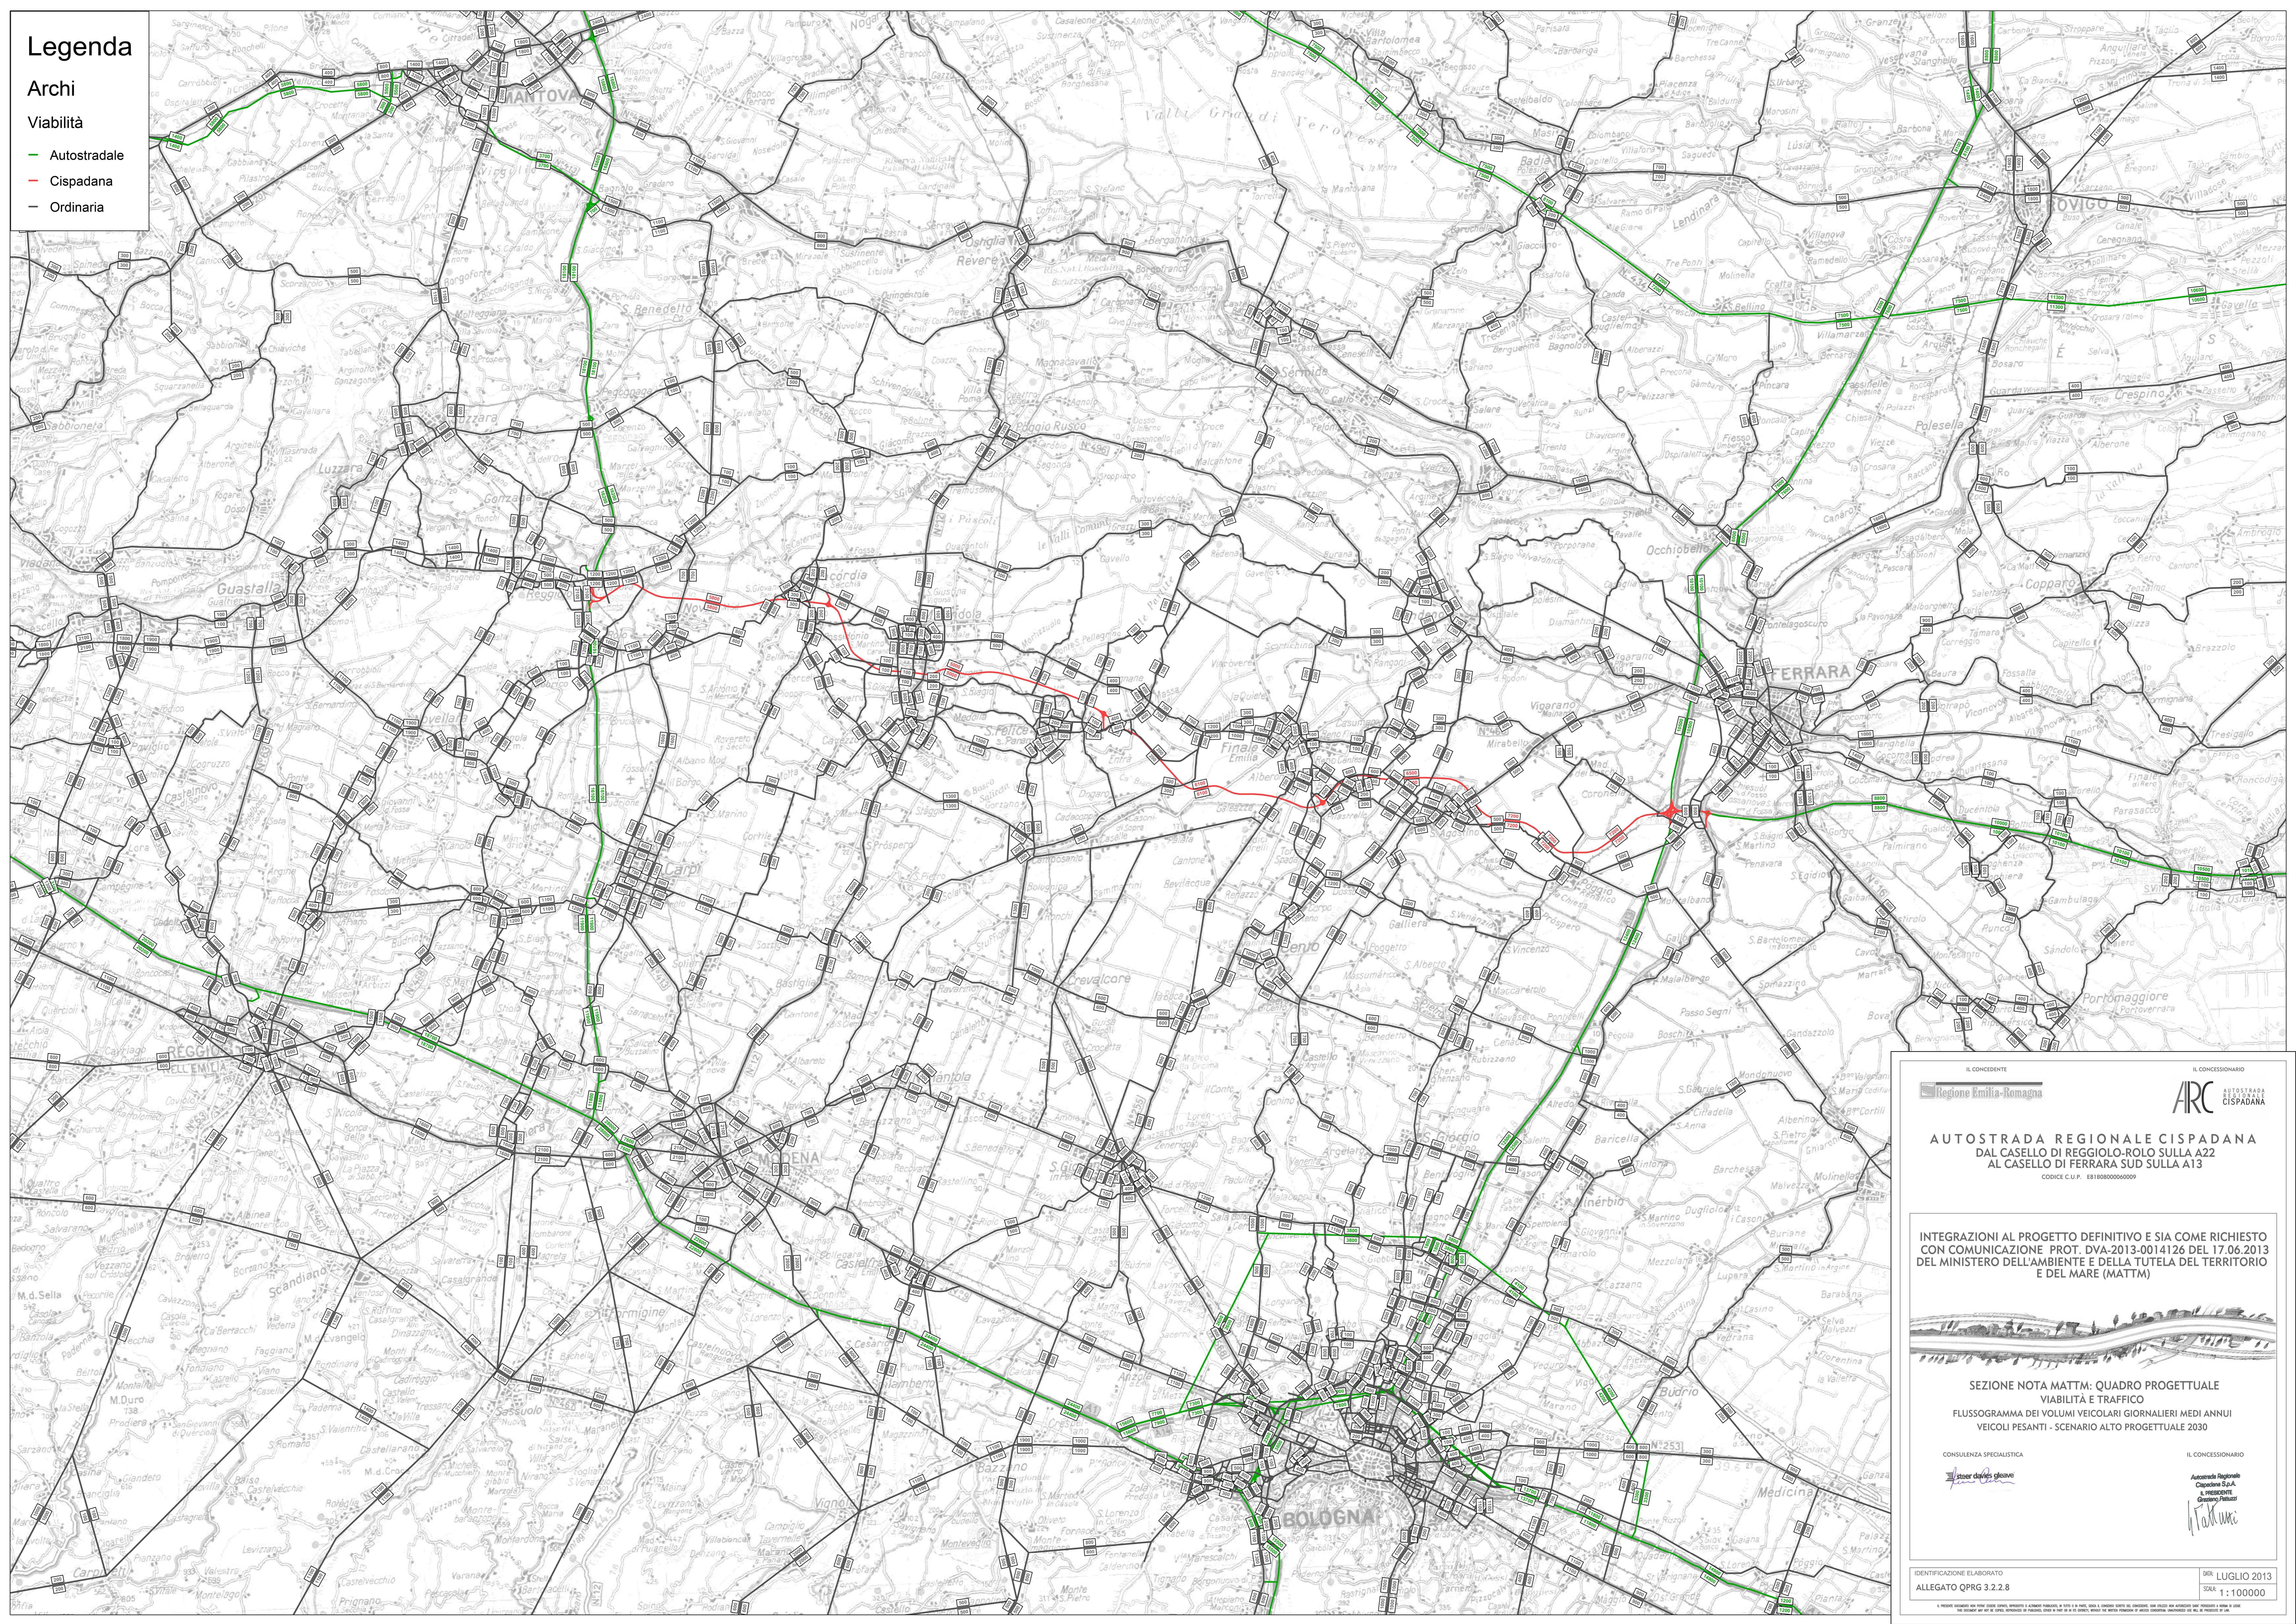

IL CONCESSIONARIO
ARC
AUTOSTRADA
CISPADANA

IL CONCESSIONARIO
Autosole Regionale Cispadana S.p.A.
IL PRESIDENTE
Giovanni Palmieri

AUTOSTRADA REGIONALE CISPADANA
DAL CASELLO DI REGGIOLO-ROLO SULLA A22
AL CASELLO DI FERRARA SUD SULLA A13
CODICE C.U.P. E8180000000000

INTEGRAZIONI AL PROGETTO DEFINITIVO E SIA COME RICHIESTO
CON COMUNICAZIONE PROT. DVA-2013-0014126 DEL 17.06.2013
DEL MINISTERO DELL'AMBIENTE E DELLA TUTELA DEL TERRITORIO
E DEL MARE (MATTM)

SEZIONE NOTA MATTM: QUADRO PROGETTUALE
VIABILITÀ E TRAFFICO
FLUSSOGRAMMA DEI VOLUMI VEICOLARI GIORNALIERI MEDI ANNUALI
VEICOLI PESANTI - SCENARIO ALTO PROGETTUALE 2030

CONSULENZA SPECIALISTICA
stac

IDENTIFICAZIONE ELABORATO
ALLEGATO QPRG 3.2.2.8

DATA: LUGLIO 2013
SCALE: 1:100000